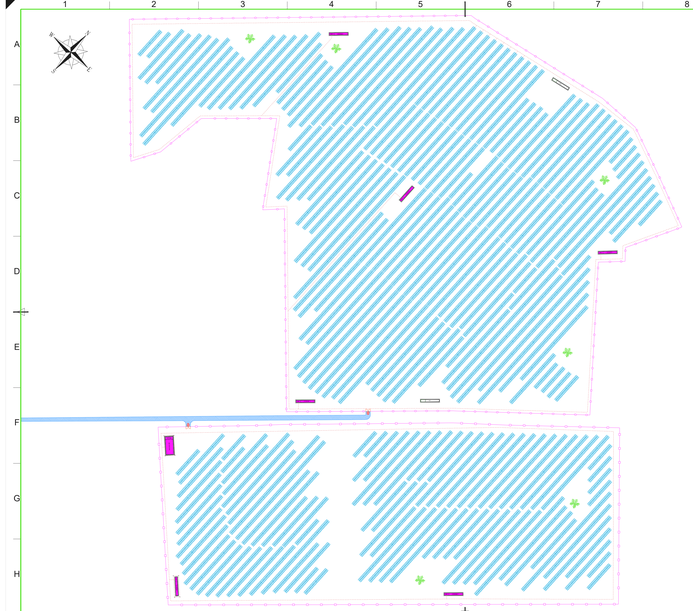

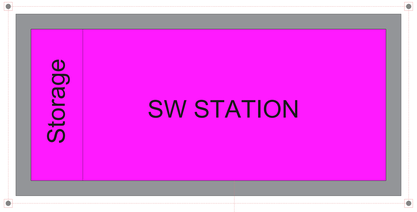

PARTICOLARE 1
ANELLO DI TERRA SW STATION
Scala 1:00

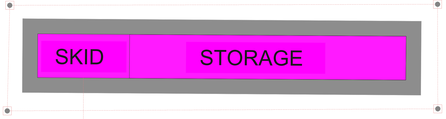

PARTICOLARE 1
ANELLO DI TERRA Power Station (skid più storage)
Scala 1:00

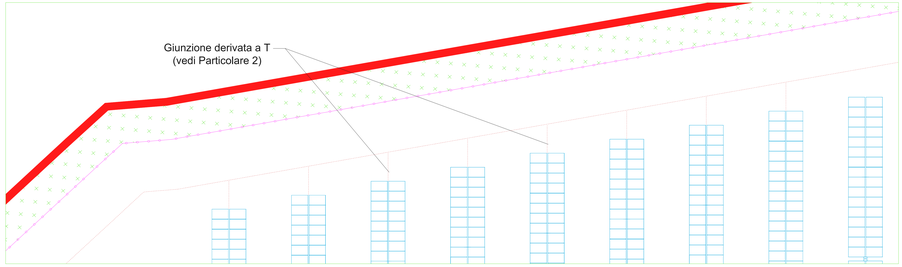

PARTICOLARE 3
COLLEGAMENTO STRUTTURE ALLA MAGLIA DI TERRA - Scala 1:200

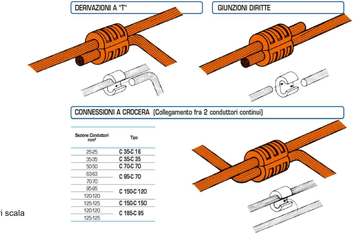

Sezione Conduttori mm²	Tipo
25/25	C 95C 16
35/35	C 95C 35
50/50	C 70C 70
63/63	C 95C 70
70/70	
95/95	C 150C 150
120/120	
125/125	C 150C 150
120/120	C 185C 95
125/125	

PARTICOLARE 2
CONNESSIONI E DERIVAZIONI SULLA MAGLIA DI TERRA - Fuori scala

IMPIANTO FOTOVOLTAICO "EG ATLANTE" E RELATIVE OPERE DI CONNESSIONE ALLA RETE

POTENZA IMPIANTO 24,54 MWp
COMUNI DI GONNOSFANADIGA E GUSPINI (SU)

Proponente
EG ATLANTE SRL
VIA DEI FELLOPONI, 22 - 20122 MILANO (MI) - P.IVA: 12094630968 - PEC: egatlante@pec.it

Alessandro Cecchiat
26.09.2022
17:14:40
GMT+01:00

Progettazione
Hydro Engineering s.s.
di Giordano e Mariano Sistro
via Bernardo, 29
36020 Arcugnano (VI) Italy

ISO 9001:2015
ISO 14001:2015
ISO 45001:2018
CERTIFICATO N° IT-10149

TÜV NORD ISO 9001

Titolo Elaborato

(G) - Elaborati grafici
2 - Parco Fotovoltaico
2 - Opere Elettriche
12 - Planimetria impianto di terra

LIVELLO PROGETTAZIONE	CODICE ELABORATO	FILENAME	FORMATO	SCALA
PROGETTO DEFINITIVO	IBSE7-0PDGen0SRR0	PD-G.2.2.12	A3x6	VARIE

Revisioni

REV.	DATA	DESCRIZIONE	REDATTO	VERIFICATO	APPROVATO
0	09/2022	PRIMA EMISSIONE	DP	GL	MS

COMUNE DI GONNOSFANADIGA (SU)
REGIONE SARDEGNA

ISO A3x6