




Prospetto destro

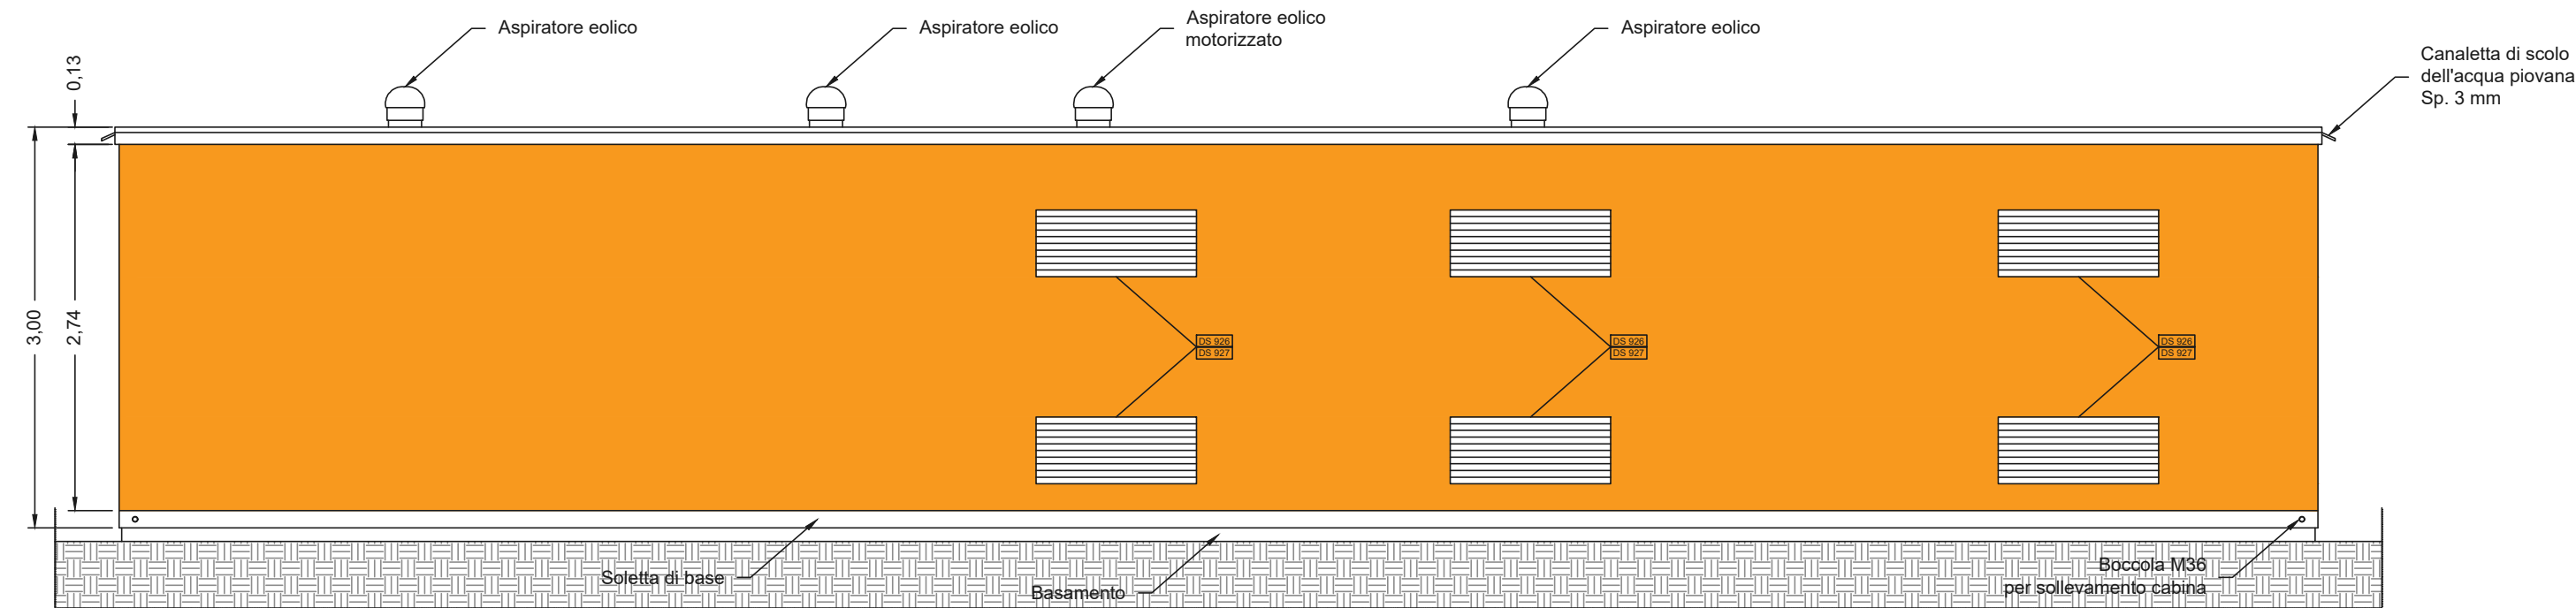


Prospetto tergale

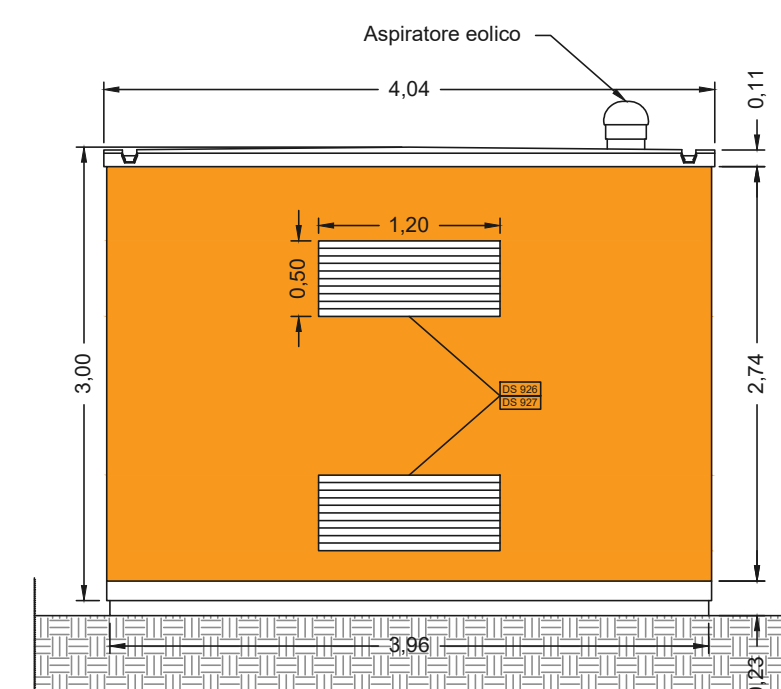


Prospetto sinistro

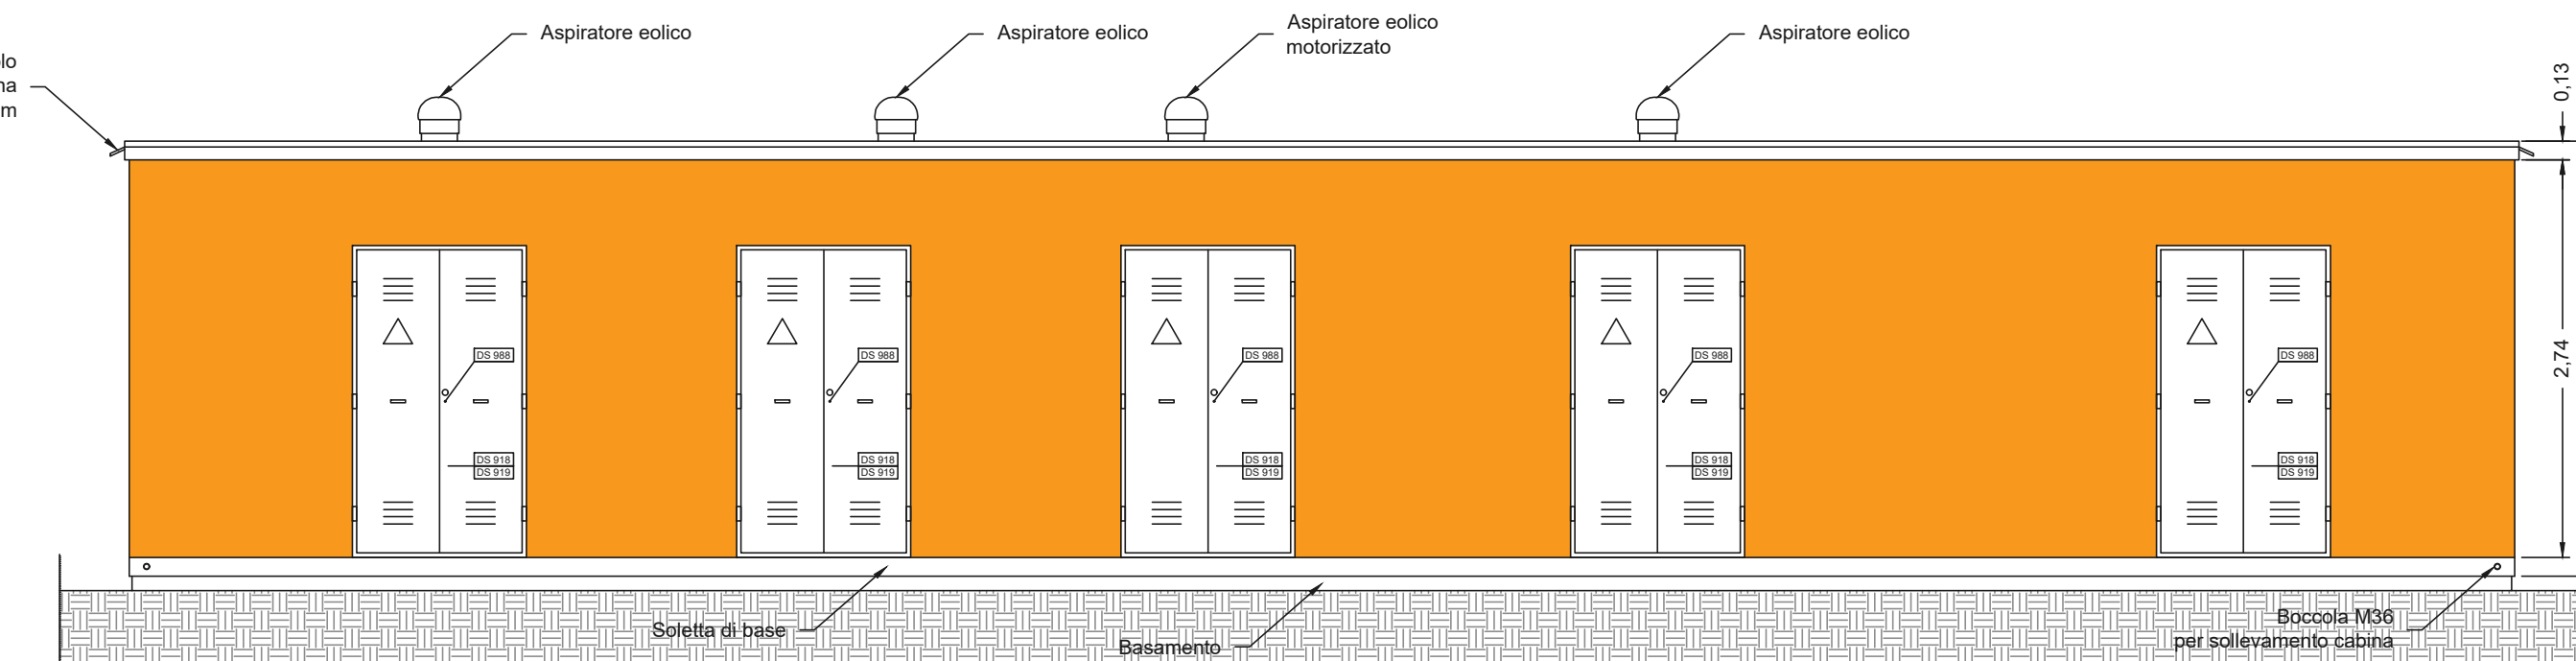

Prospetto frontale

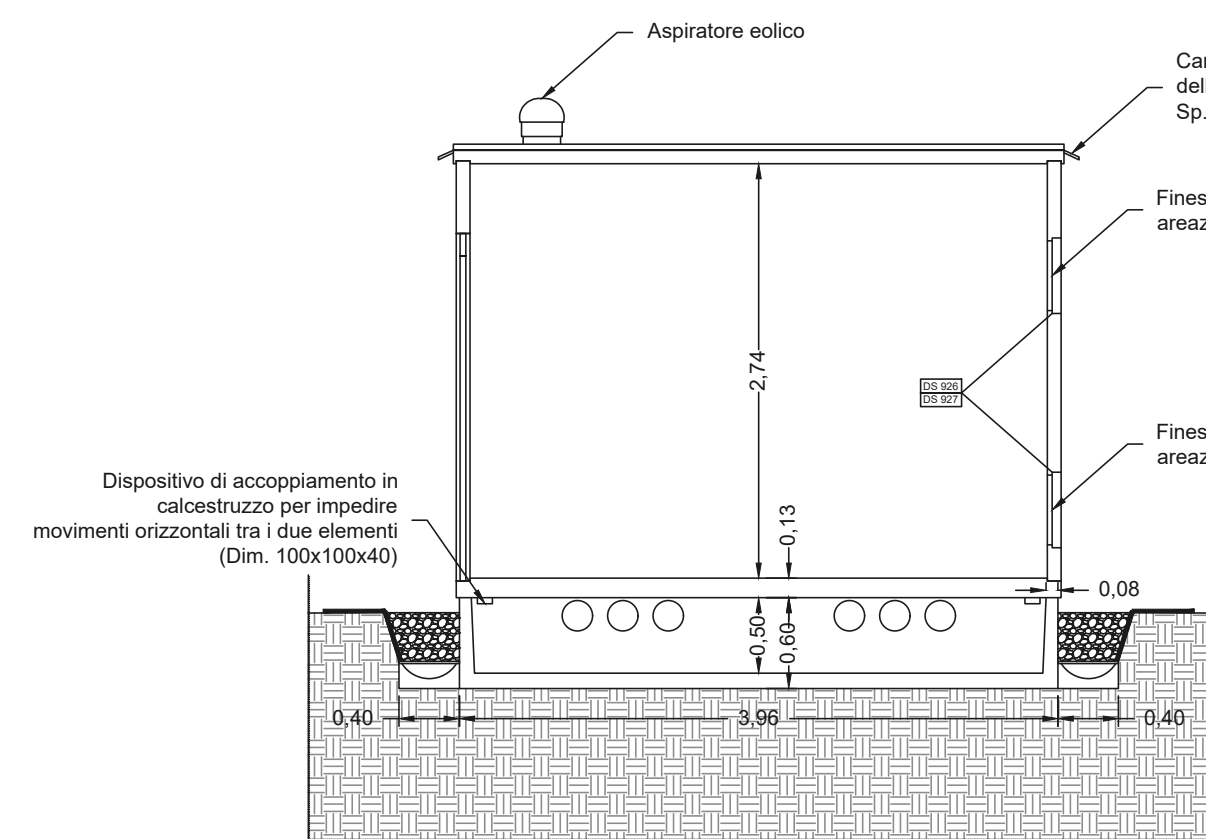

Sezione A-A

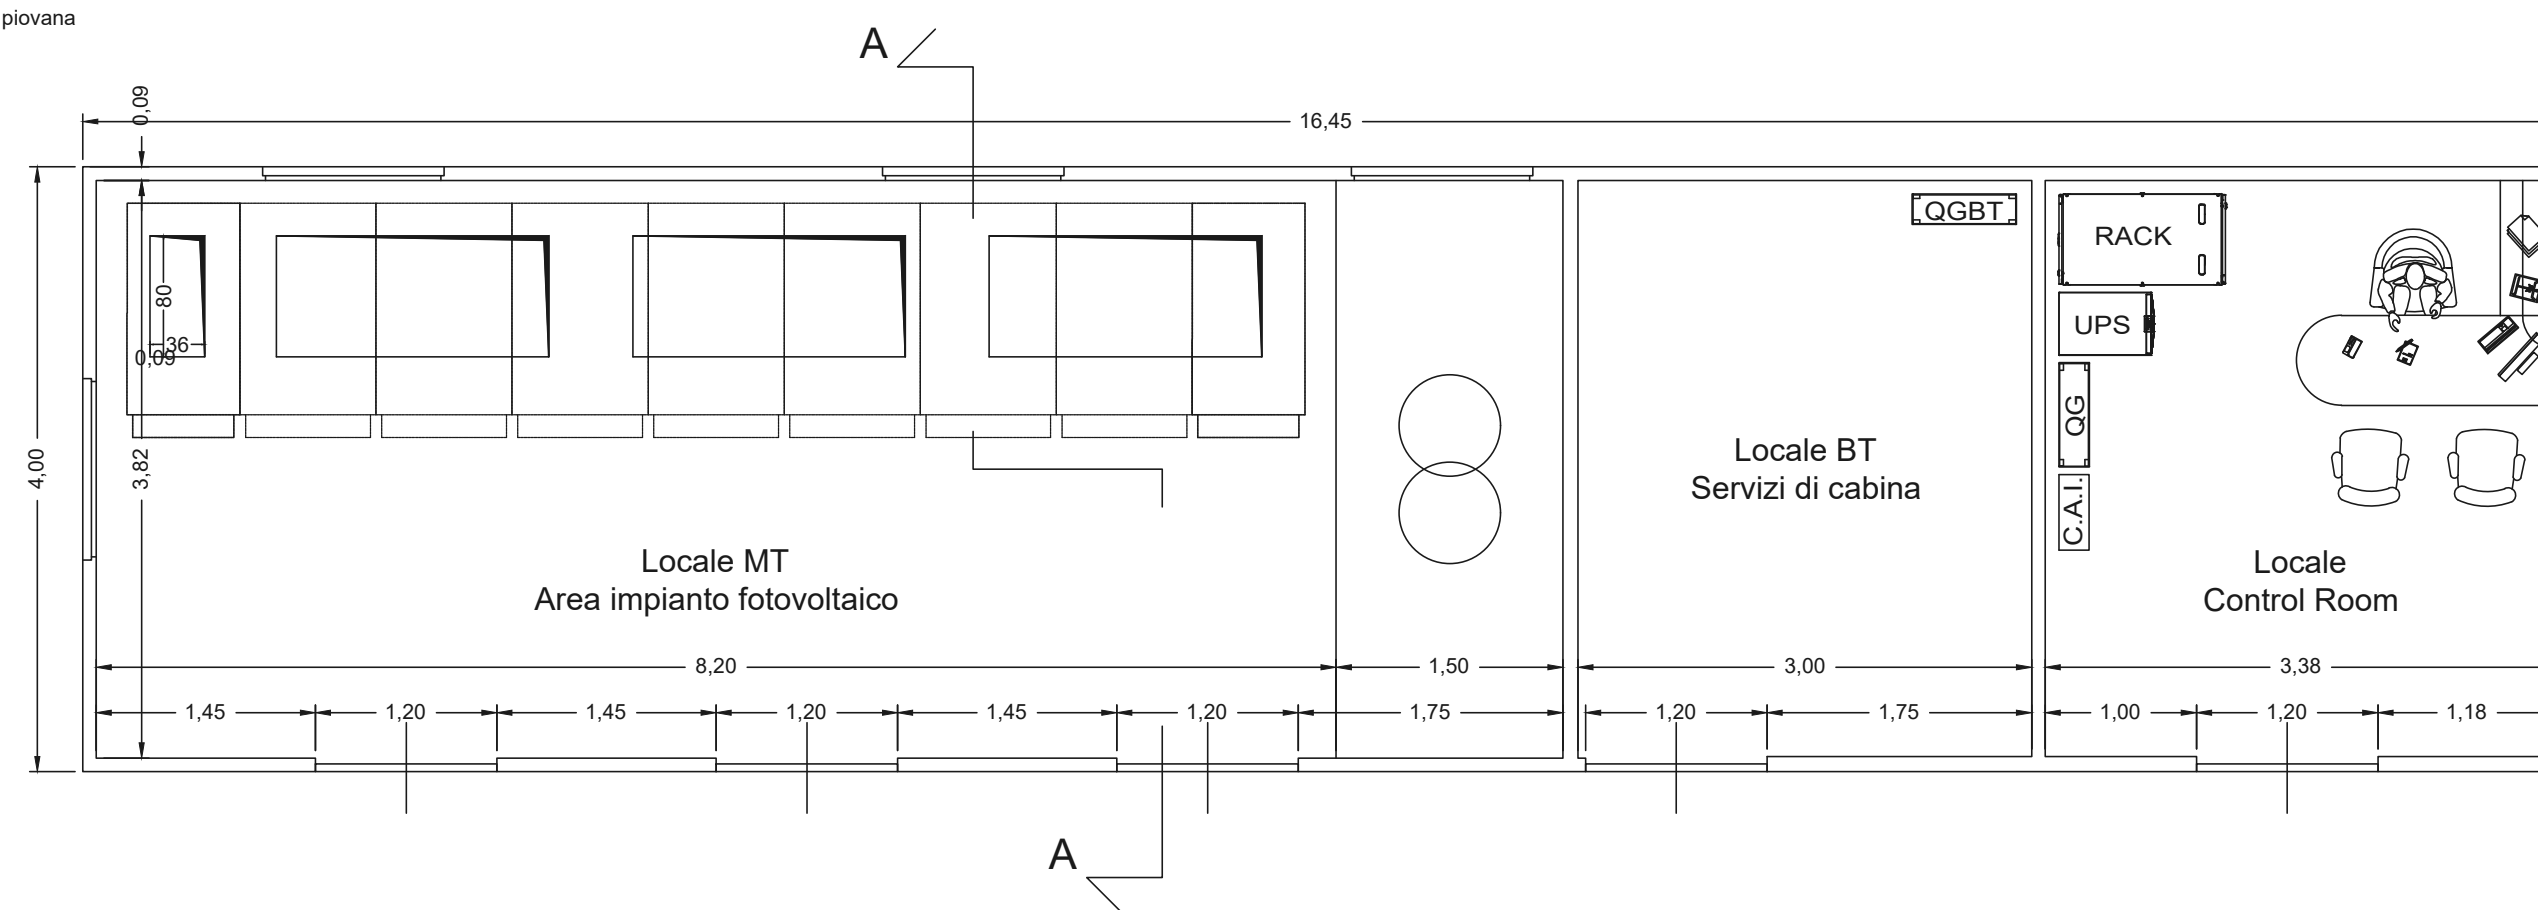

IMPIANTO FOTOVOLTAICO "EG ATLANTE" E RELATIVE OPERE DI CONNESSIONE ALLA RETE

POTENZA IMPIANTO 24,54 MWp
 COMUNI DI GONNOSFANADIGA E GUSPINI (SU)

Proponente

EG ATLANTE SRL
 VIA DEI PELLEGRINI, 22 - 20122 MILANO (MI) - P.IVA: 12084630966 - PEC: egatlante@pec.it

Progettazione

HE Hydro Engineering s.s.
 di Damiano e Mariano Galbo
 via Rossati, 39
 91011 Alcamo (TP) Italy



Signature



Titolo Elaborato

(G) - Elaborati grafici
 2 - Parco Fotovoltaico
 3 - Opere Civili
 4 - Pianta, sezioni e particolari costruttivi locale MSS

LIVELLO PROGETTAZIONE	CODICE ELABORATO	FILENAME	FORMATO	SCALA
PROGETTO DEFINITIVO	IBSE719PDGpre071R0	PD-G.2.3.4.1	A1	1:50

Revisioni

REV.	DATA	DESCRIZIONE	REDATTO	VERIFICATO	APPROVATO
0	09/2022	PRIMA EMISSIONE	DP	GL	MG



COMUNE DI GONNOSFANADIGA (SU)
 REGIONE SARDEGNA



enfinity
 energy for life