


Nuova SE Terna

Area Edificio Produttore

Elettrodotto Produttore 36 kV

Parco Fotovoltaico "EG ATLANTE"

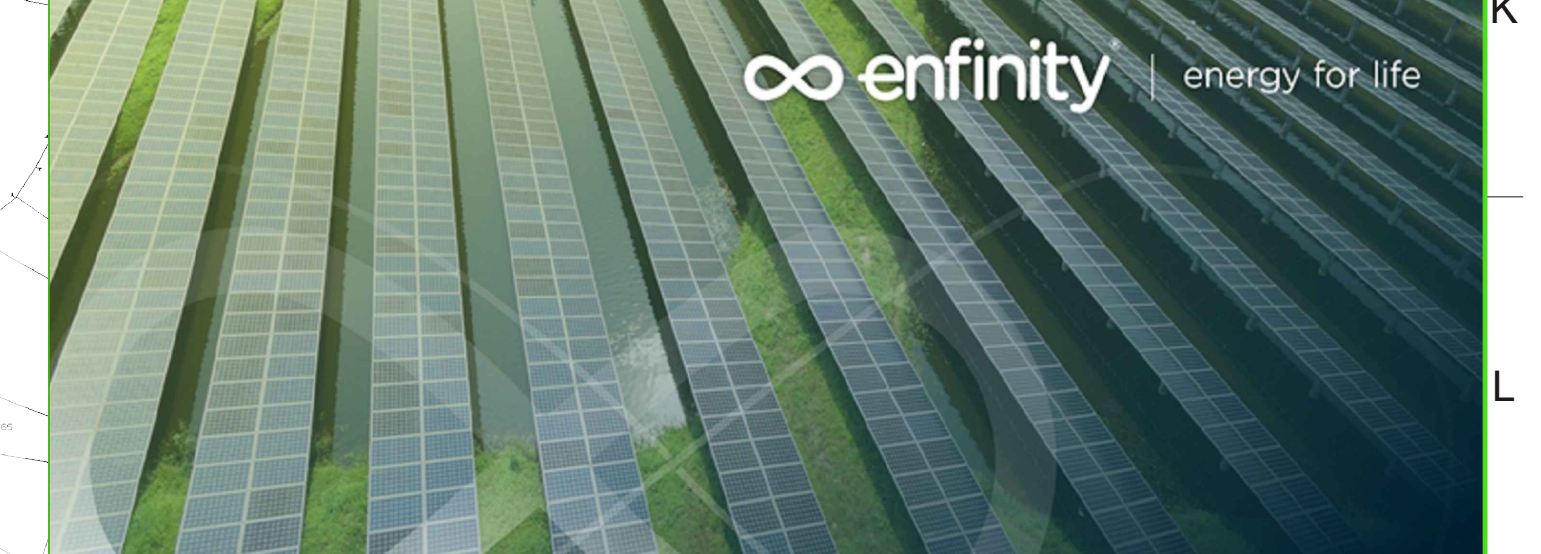

IMPIANTO FOTOVOLTAICO "EG ATLANTE" E RELATIVE OPERE DI CONNESSIONE ALLA RETE

POTENZA IMPIANTO 24.54 MWp
 COMUNI DI GONNOSFANADIGA E GUSPINI (SU)

Proponente
 EG ATLANTE SRL
 VIA DE PELLICORRE, 22 - 01122 MILANO (MI) - P. IVA: 1208453096 - PEC: egatlante@pec.it

Progettazione
 HE Hydro Engineering s.r.l. - Via Rossetti, 39 - 05031 Alcamo (TP) Italy
 TUV
 [Signature]
 [Stamp]

Titolo Elaborato
 (G) - Elaborati grafici
 3 - Opere di connessione alla rete
 4 - Inquadramento opere di rete su Catastale

LIVELLO PROGETTAZIONE	CODICE ELABORATO	FILENAME	FORMATO	SCALA
PROGETTO DEFINITIVO	BSSE713FDG04081R0	PD-G.3.4	A0	1:5.000

Revisión	DATA	DESCRIZIONE	REDATTO	VERIFICATO	APPROVATO
0	09/2022	PRIMA EMISSIONE	DP	GL	MG