


Foto Interferenza 4

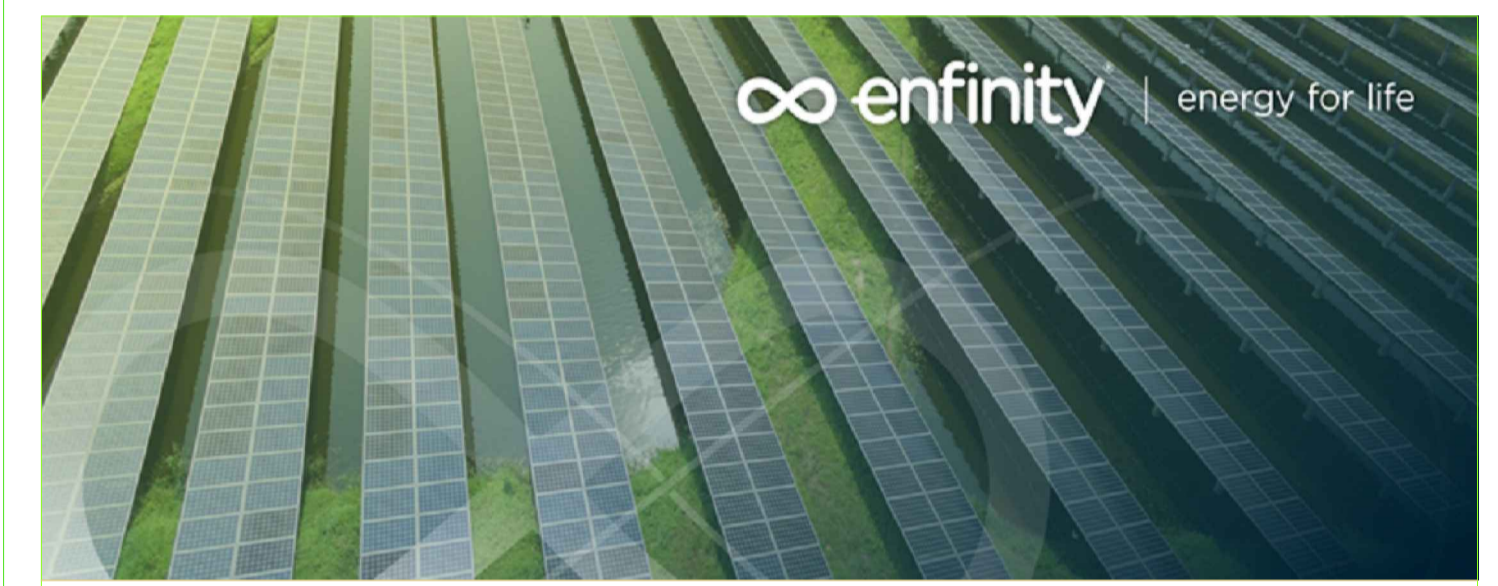

**IMPIANTO FOTOVOLTAICO "EG ATLANTE" E  
RELATIVE OPERE DI CONNESSIONE ALLA RETE**

POTENZA IMPIANTO 24,54 MWp  
COMUNI DI GONNOSFANADIGA E GUSPINI (SU)

**Proponente**  
EG ATLANTE SRL  
VIA DEI PELLEGRINI, 22 - 20122 MILANO (MI) - P.IVA: 12084630966 - PEC: egatlante@pec.it

**Progettazione**  
HE Hydro Engineering s.s.  
di Damiano e Mariano Galbo  
via Rossotti, 39  
91011 Alcamo (TP) Italy

**Titolo Elaborato**  
(G) - Elaborati grafici  
3 - Opere di connessione alla rete  
7 - Interferenze cavidotto 36 kV: inquadramento su catastale e particolari costruttivi

| LIVELLO PROGETTAZIONE | CODICE ELABORATO   | FILENAME | FORMATO | SCALA |
|-----------------------|--------------------|----------|---------|-------|
| PROGETTO DEFINITIVO   | IBSE713PDGpld084R0 | PD-G.3.7 | A3x4    | Varie |

| REVISIONI | DATA    | DESCRIZIONE     | REDATTO | VERIFICATO | APPROVATO |
|-----------|---------|-----------------|---------|------------|-----------|
| 0         | 09/2022 | PRIMA EMISSIONE | DP      | EG         | MG        |