




**PROGETTO EOLICO
"POSTICCIOLA AMPLIAMENTO"**

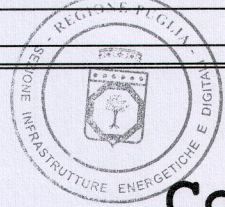

Regione Puglia
Comune di Stornara (FG)

PROGETTO PER LA REALIZZAZIONE DI UN PARCO
EOLICO NEL COMUNE DI STORNARA LOCALITA'
"POSTICCIOLA"

PROGETTO DEFINITIVO


Titolo:

Letture del PUTT/p - ATE 2001
Ambiti Territoriali Estesi

<p>Progettazione:</p> <p>STUDIO DI INGEGNERIA ing. MARIANO MARSEGLIA</p> <p>Ing. MARSEGLIA Mariano via N. Sacco 19, 71045 Orta Nova (FG). Tel. 338-8600146 E-mail: ing.marianomarseglia@gmail.com</p> <p>Ing. Mariano MARSEGLIA</p> <p>COLLABORATORI: Geom. Claudio ZINGARELLI Ing. Giovanna Scuderi</p>	<p>Proponente:</p> <p>INERGIA S.p.a.</p> <p>Sede Operativa: Via Cola D'Amatrice n° 1 63100 ASCOLI PICENO Tel.: 0736/342490 Fax: 0736/341243</p> <p>Sede legale: Via Arno, 21 - 00198 ROMA Tel.: 06/97746380 Fax: 06/97746381 www.inergia.it e-mail: info@inergia.it</p>	<p>Visi:</p> <p>REGIONE PUGLIA DIRETTORE REGIONALE ARTICOLI 15, 16, 17, 1000</p>
--	--	--

Scala:	Formato Stampa:	Tipo	Progetto	Fase	Categoria	Cont.	Rev.
1:25.000	A2	E0	TC2	PD	CPA	02	D

Rev.	Data	Descrizione revisione:	Redatto:	Controllato:	Approvato:
A	Mar.2009	Prima Emissione	TAZZOLI	CORRADETTI	CAIROLI
B	Apr.2011	Revisione per informatizzazione	TAZZOLI	CORRADETTI	CAIROLI
C	Gen.2014	Revisione per procedura V.I.A.	MARSEGLIA/ZINGARELLI	CORRADETTI	CAIROLI
D	Mag.2018	Adeguamenti Formulati in Conferenza di Servizi	MARSEGLIA/ZINGARELLI	CORRADETTI	CAIROLI

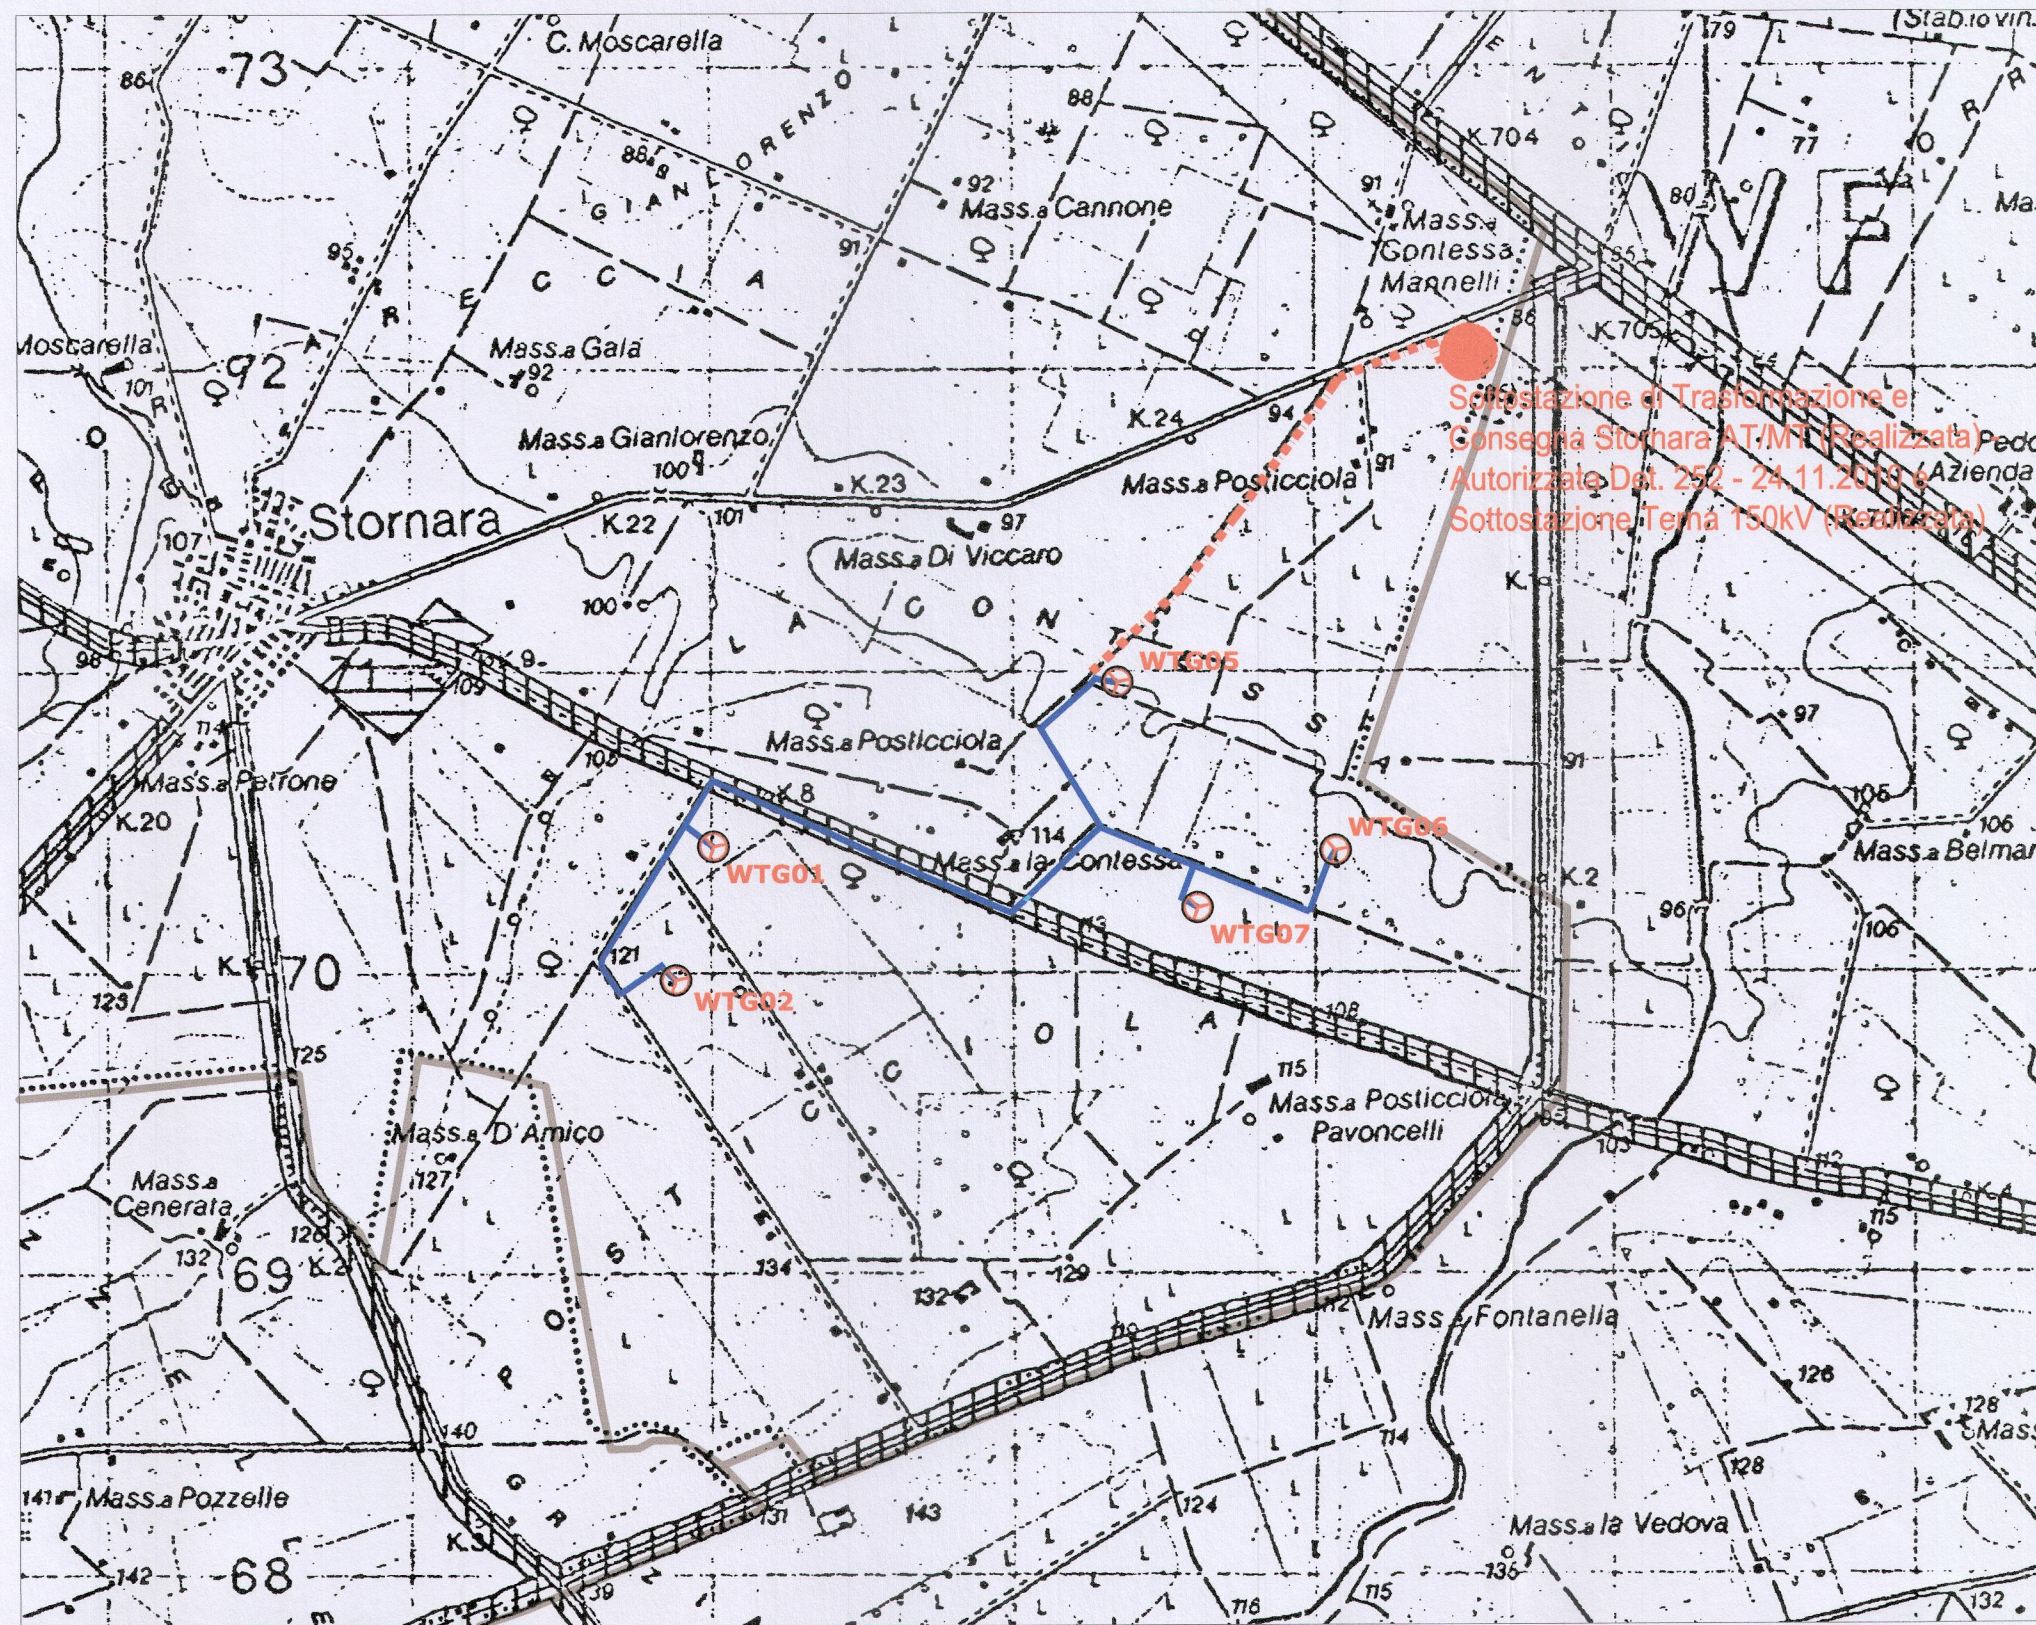

LEGENDA

- WTG n. Aerogeneratori
- Cavidotto interno
- Cavidotto esterno
- Limite comunale

AMBITI TERRITORIALI ESTESI

- AMBITO "A"
- AMBITO "B"
- AMBITO "C"
- AMBITO "D"

