



**PROGETTO EOLICO
"POSTICCIOLA AMPLIAMENTO"**



Regione Puglia
Comune di Stornara (FG)

PROGETTO PER LA REALIZZAZIONE DI UN PARCO
EOLICO NEL COMUNE DI STORNARA LOCALITA'
"POSTICCIOLA"

PROGETTO DEFINITIVO



Studio del PPTR - 1° parte

Analisi delle Componenti Geomorfologiche, delle Componenti
Idrogeologiche, delle Componenti Botanico Vegetazionali e
delle Componenti delle Aree Protette e dei Siti Naturalistici

Progettazione:	Proponente:	Visti:
STUDIO DI INGEGNERIA ing. MARIANO MARSEGLIA Ing. MARSEGLIA Mariano via N. Sacco 19, 71045 Orta Nova (FG). Tel. 338-8600146 E-mail: ing.marianomarseglia@gmail.com	 REGIONE PUGLIA DIPARTIMENTO SVILUPPO ECONOMICO - INNOVAZIONE - ISTRUZIONE - FORMAZIONE E LAVORO - SEZIONE INFRASTRUTTURE ENERGETICHE E DIGITALI La presente copia, composta da n° fasciate, è conforme all'originale, depositato presso la Sezione Infrastrutture Energetiche e Digitali. Bari, li 12-12-2018 L'INCARICATO	Questo elaborato, parte integrante del progetto definitivo, è allegato all'atto Dirigenziale della Sezione Infrastrutture Energetiche e Digitali. del 12-12-2018
Ing. MARIANO MARSEGLIA 	INERGIA S.p.a. Sede Operativa: Via Cola D'Amatrice n° 1 63100 ASCOLI PICENO Tel.: 0736/342490 Fax: 0736/341243 Sede legale: Via Amo, 21 - 00198 ROMA Tel.: 06/97746380 Fax: 06/97746381 www.inergia.it e-mail: info@inergia.it 	

Scala:	Formato Stampa:	Tipo	Progetto	Fase	Categoria	Cont.	Rev.
1:25.000	A2	E0	TC2	PD	CPA	05	B

Rev.	Data	Descrizione revisione:	Redatto:	Controllato:	Approvato:
A	Gen 2014	Prima Emissione	MARSEGLIA / ZINGARELLI	CORRADETTI	CAIROLI
B	Mag.2018	Adeguamenti Formulati in Conferenza di Servizi	MARSEGLIA / ZINGARELLI	CORRADETTI	CAIROLI

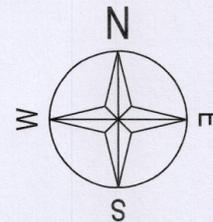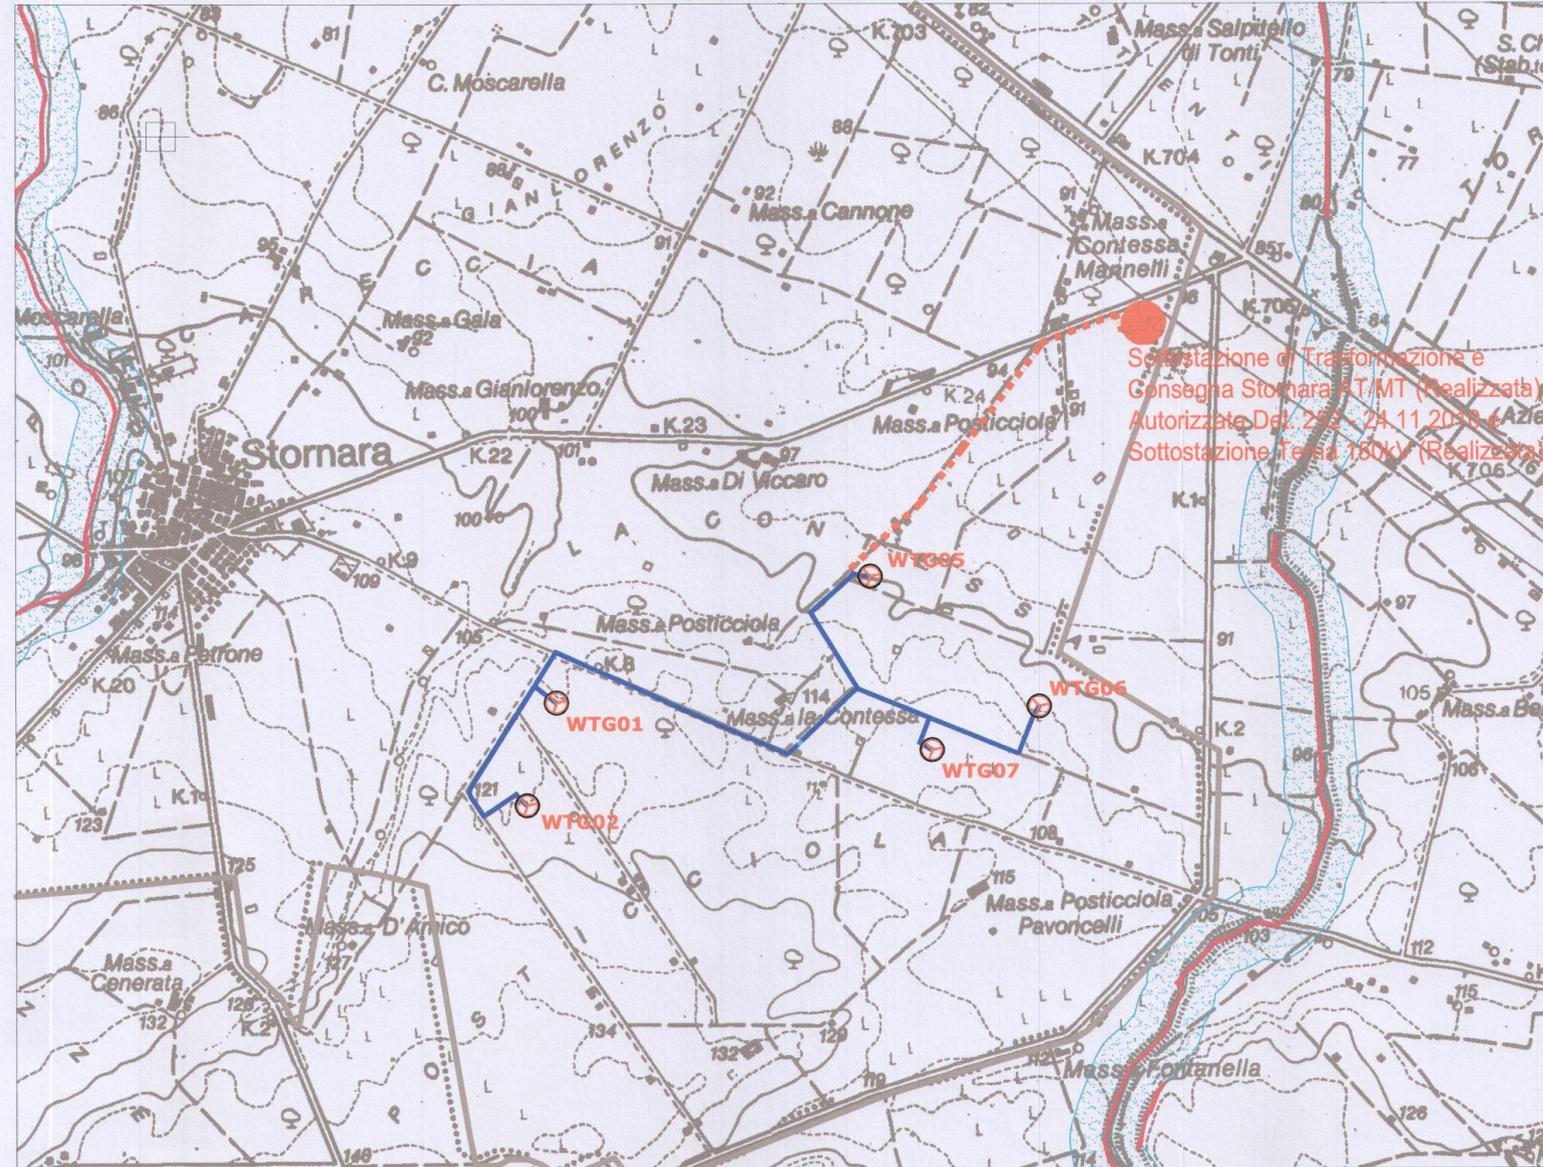

LEGENDA

Progetto parco eolico di Posticciole

- WTG n. Aerogeneratori
- Cavidotto interno
- Cavidotto esterno
- Sottostazione di trasformazione (MT/AT) e Consegna - Autorizzata (Det. n.252 24/11/2010) e **REALIZZATA**
- Limite comunale

6.1.1 COMPONENTI GEOMORFOLOGICHE

Assenti

6.1.2 COMPONENTI IDROGEOLOGICHE

- BP - Fiumi e torrenti, acque pubbliche

6.2.1 COMPONENTI BOTANICO VEGETAZIONALI

- Formazioni arbustive in evoluzione naturale

6.2.2 COMPONENTI DELLE AREE PROTETTE E DEI SITI NATURALISTICI

Assenti