




# VISTA LATERALE

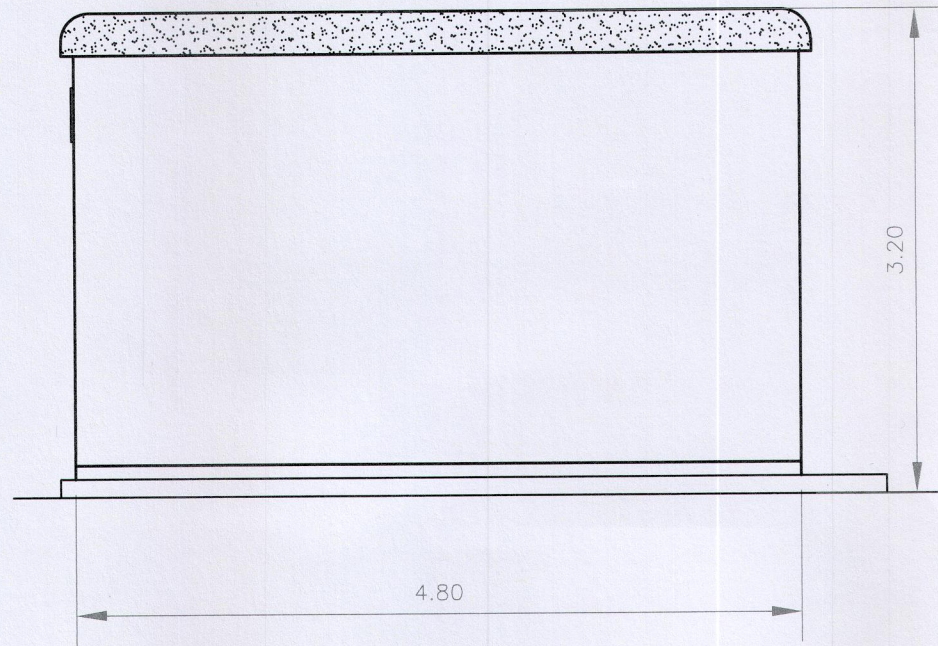



# SEZIONE A - A

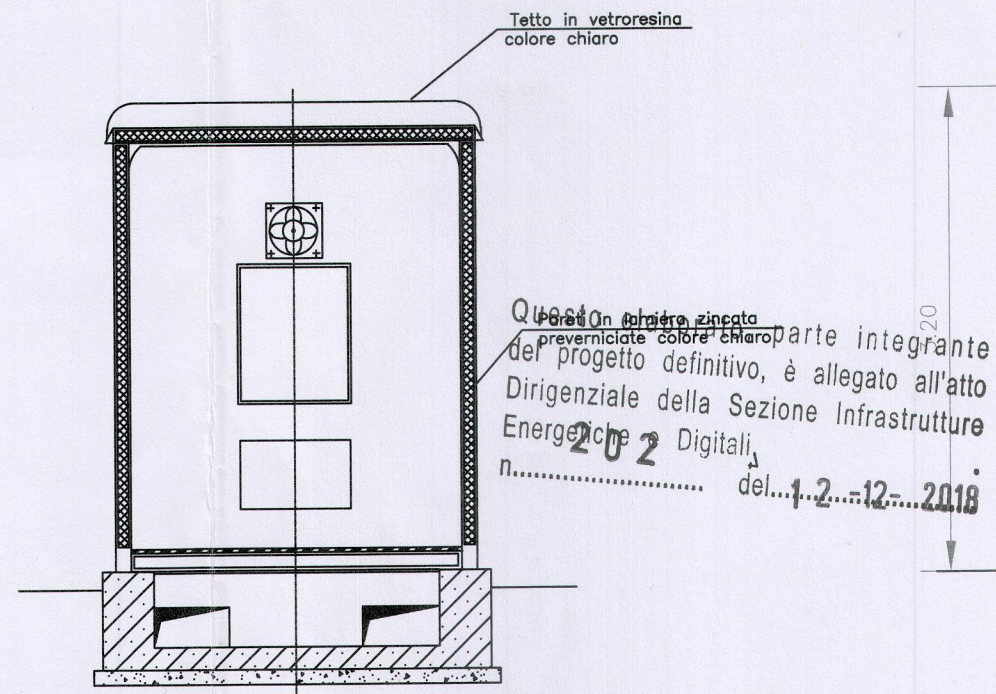

# VISTA FRONTALE

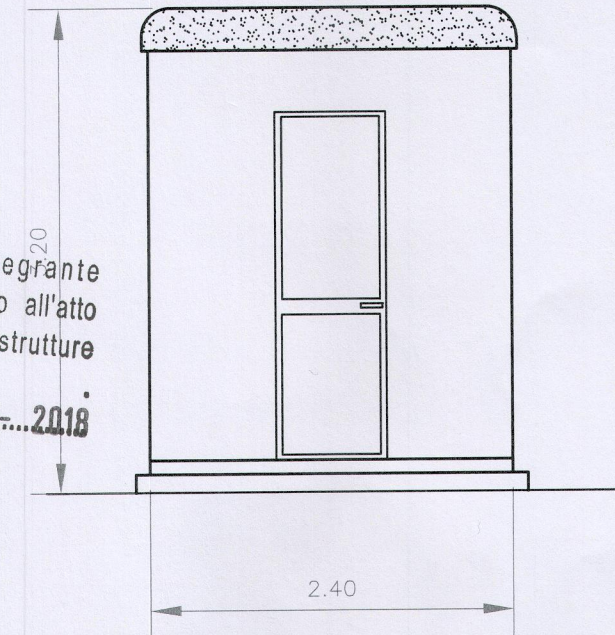

# PIANTA

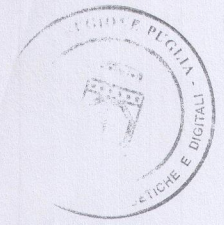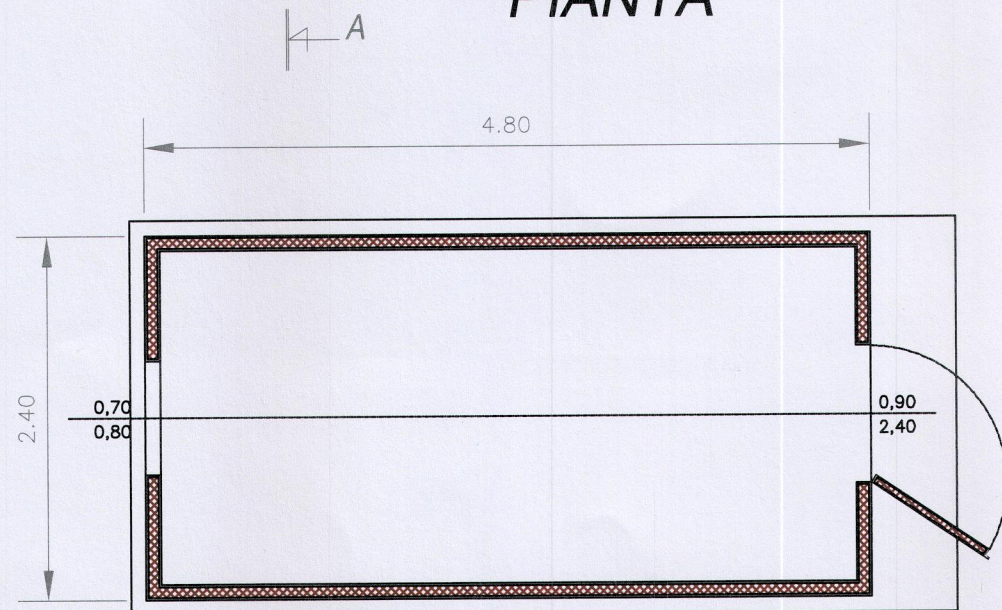

**REGIONE PUGLIA**  
 DIPARTIMENTO SVILUPPO ECONOMICO - INNOVAZIONE  
 - ISTRUZIONE - FORMAZIONE E LAVORO -  
 SEZIONE INFRASTRUTTURE ENERGETICHE E DIGITALI  
 La presente copia, composta da n° ..... facciate,  
 è conforme all'originale, depositato presso la Sezione  
 Infrastrutture Energetiche e Digitali.  
 Bari, 12-12-2018 L'INCARICATO

**Inergia S.p.A.**  
 Sede Legale: Via Arno, 21 - 00198 ROMA  
 Tel. 06 97746380 - Fax 06 97746381  
 Sede Amm.va: Via C. D'Amatrice, 1 - 63100 ASCOLI PICENO  
 Tel. 0736 342490 - Fax 0736 341243  
 C.F. e P. IVA: 01752630440  
 www.inergia.it - info@inergia.it

CONFORME ALLE PRESCRIZIONI  
 FORMULATE IN  
 CONFERENZA DEI SERVIZI

PROGETTO: <b>REALIZZAZIONE DI STAZIONE ELETTRICA 380/150 kV E RACCORDI ALL'ELETTRODOTTO A 380 kV "FOGGIA - BARI OVEST" NEL TERRITORIO DEL COMUNE DI CERIGNOLA NECESSARI PER IL COLLEGAMENTO ALLA RTN DI CENTRALIELETTRICHE A FONTI RINNOVABILI</b>									
COMMITTENTE:								Proprietà riservata. E' vietato riprodurre o utilizzare il contenuto senza autorizzazione (art. 2575 c.c.)	
MODIFICA	MOD. N°	00	01	02	03	04	SOSTITUISCE		
	DATA						SOSTITUITO DA		
	FIRMA								
		ESEGUITO		VERIFICATO		PROGETTISTA		CARTA	TIMBRO
DATA							<b>A3</b>		
NOME									
						TITOLO: <b>CHIOSCO PER APPARECCHIATURE ELETTRICHE</b>			
				NOME FILE:		N° DISEGNO <b>DISBFP0858 - 01</b>		SCALA 1:50	FG. <b>10</b>