

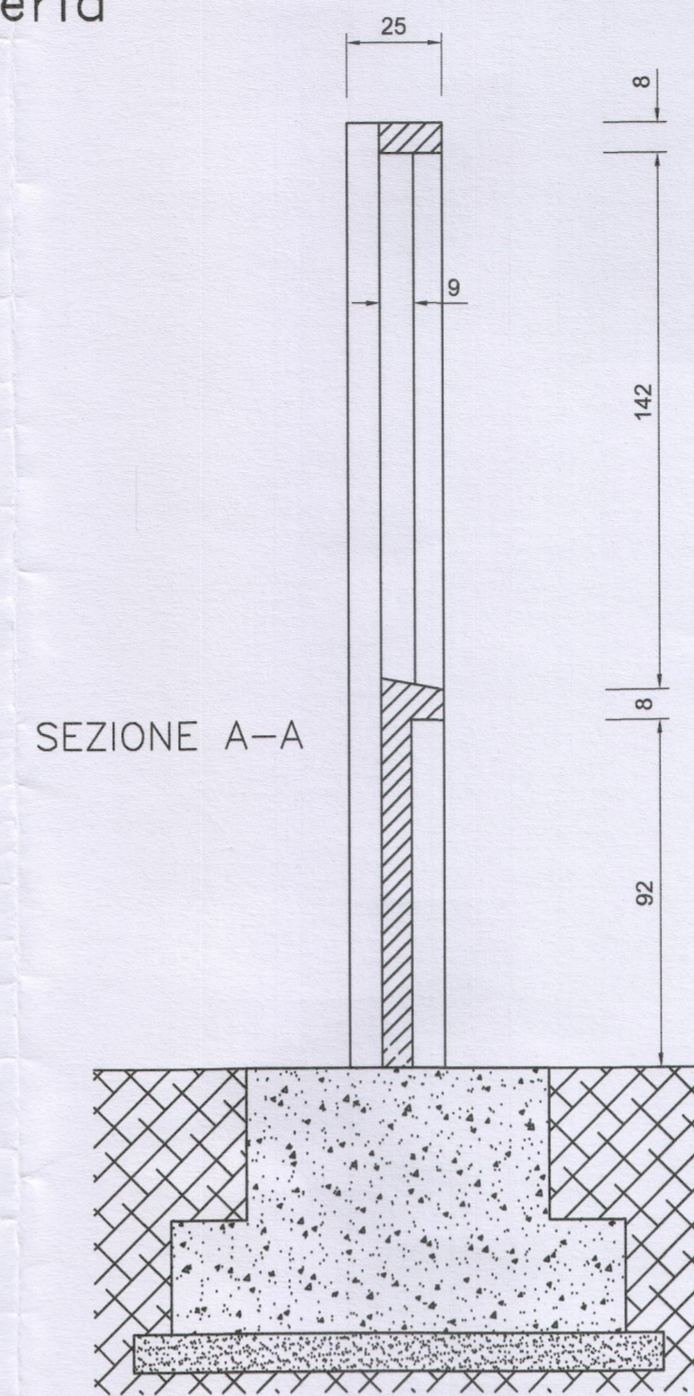
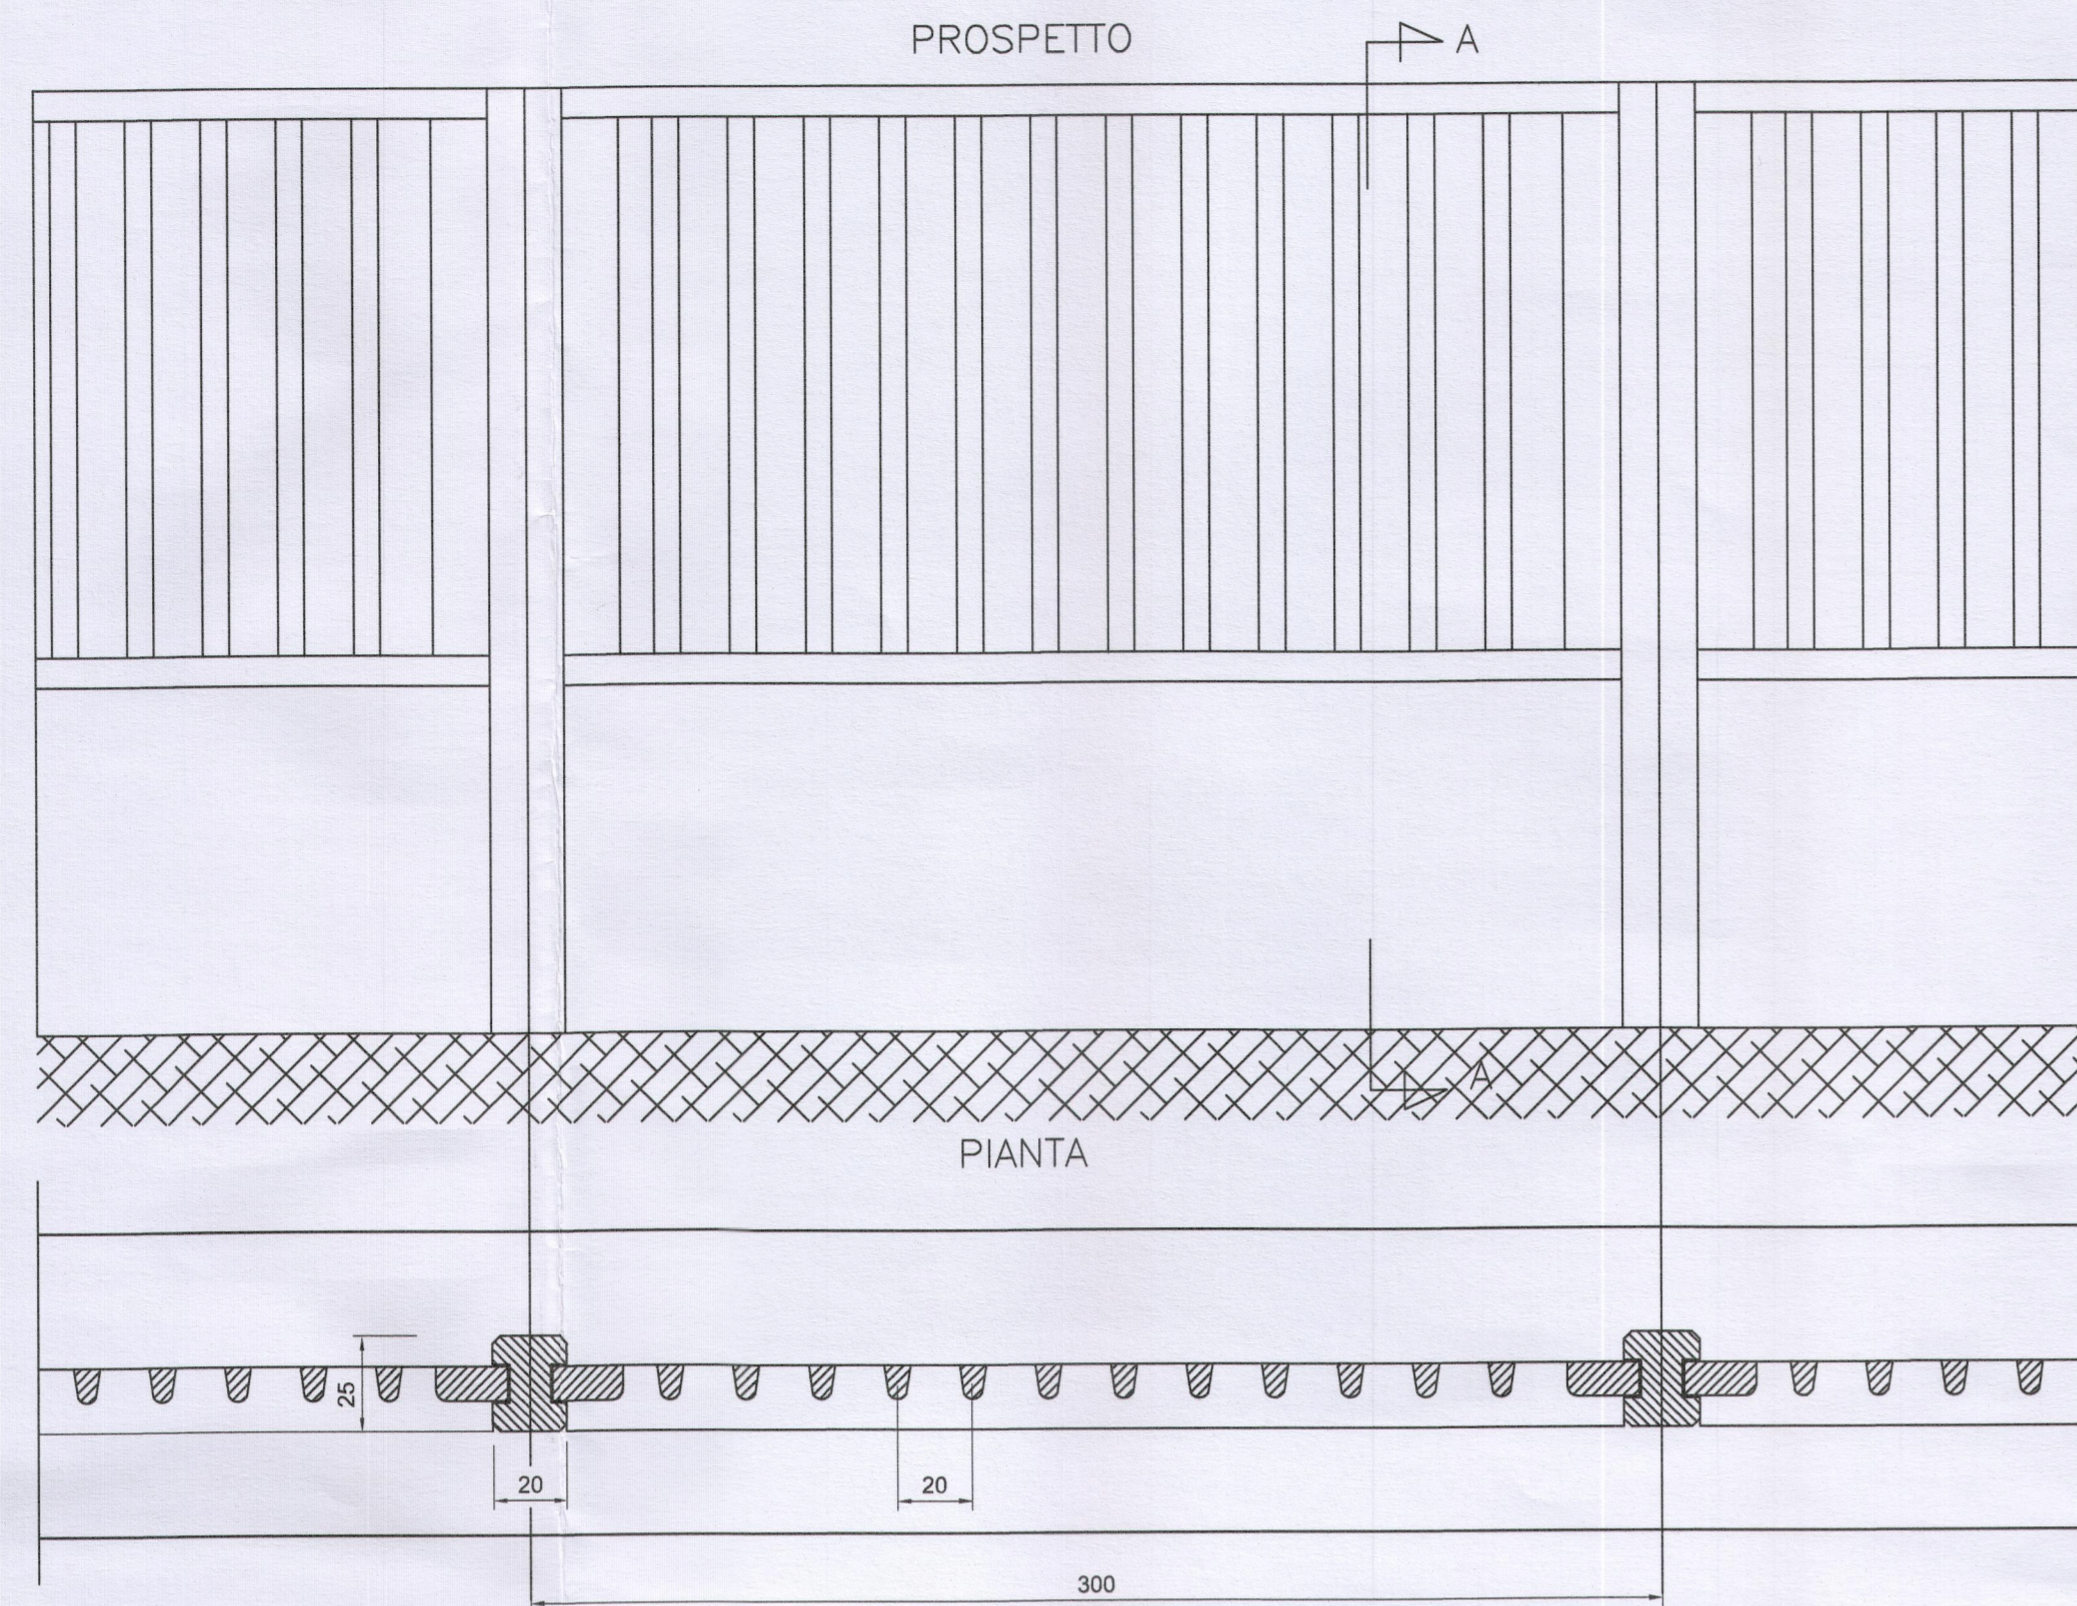


Recinzione C.A.V. aperta

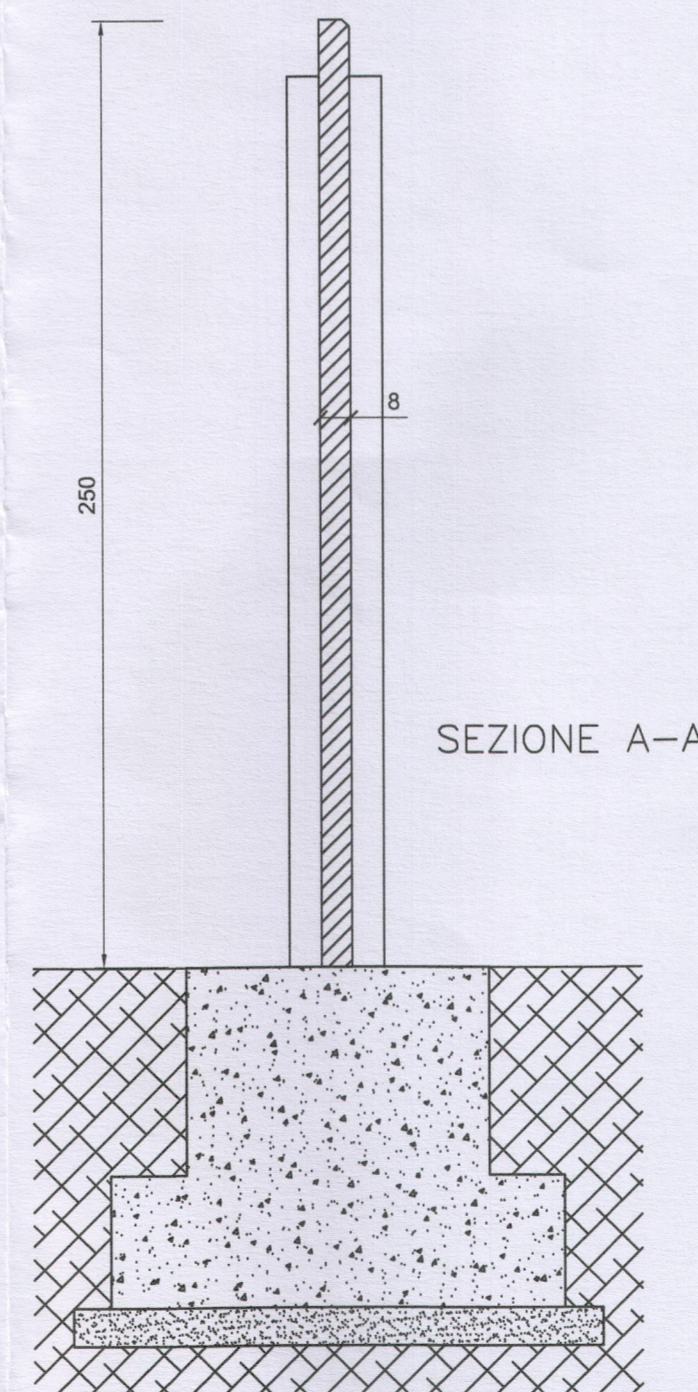

Recinzione C.A.V. chiusa

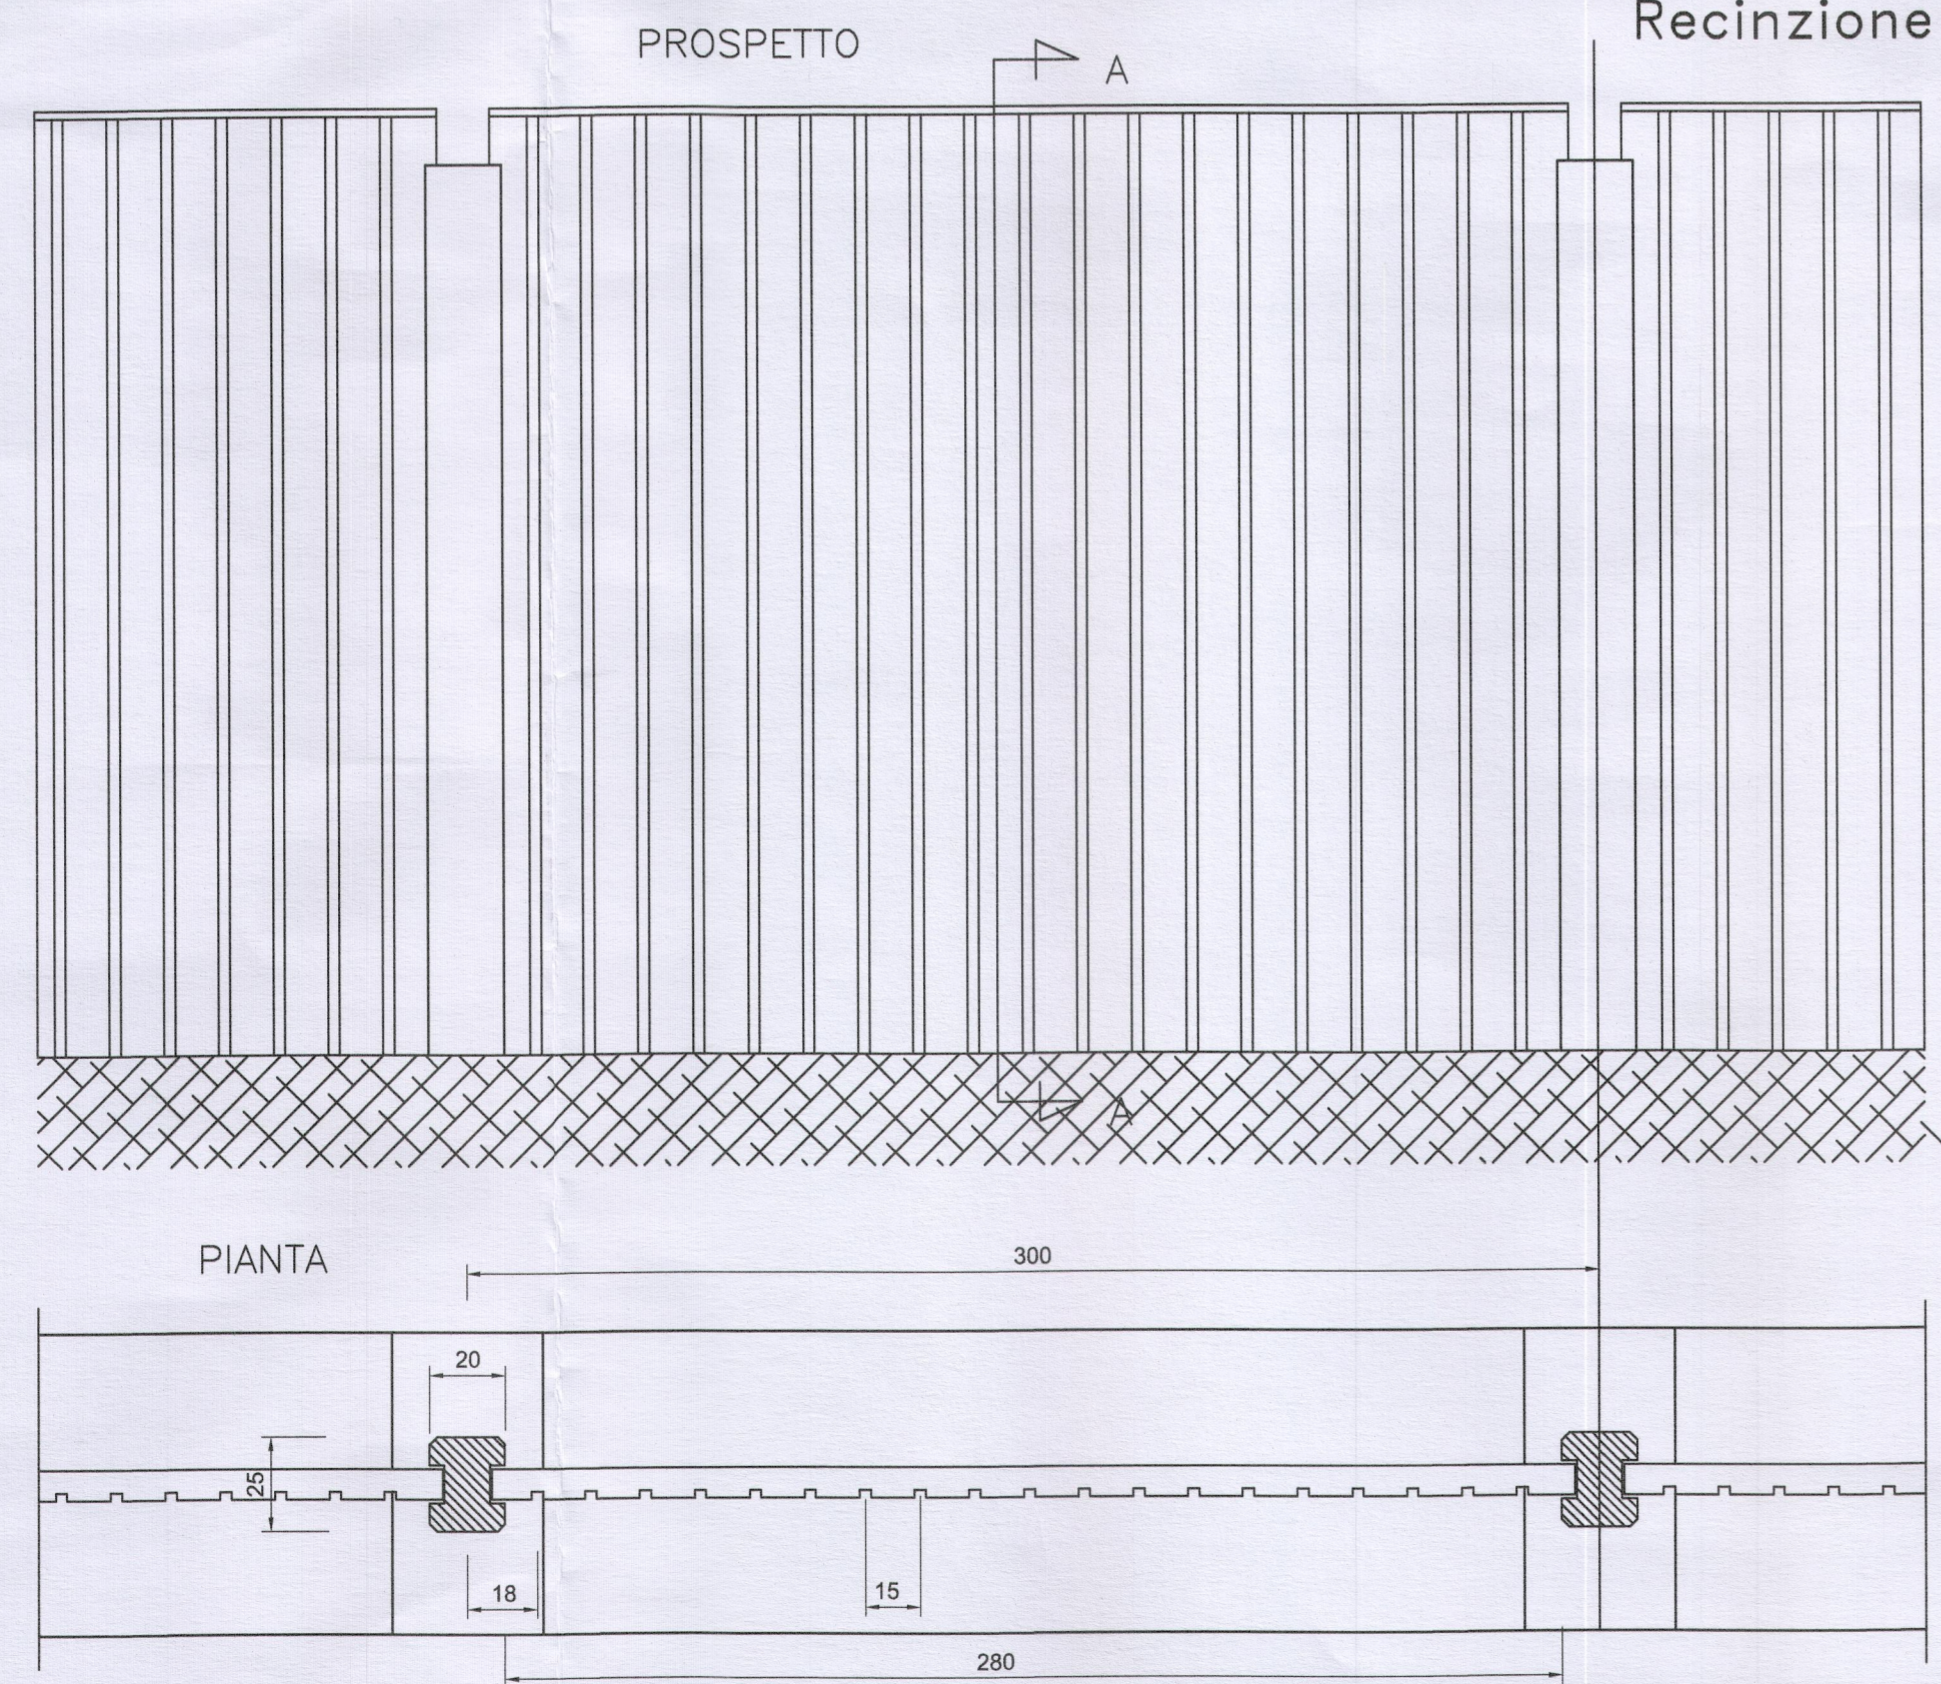

**REGIONE PUGLIA**  
 DIPARTIMENTO SVILUPPO ECONOMICO - INNOVAZIONE  
 - ISTRUZIONE - FORMAZIONE E LAVORO -  
 SEZIONE INFRASTRUTTURE ENERGETICHE E DIGITALI  
 La presente copia, composta da n°....., fasciata  
 e conforme all'originale, depositato presso la Sezione  
 Infrastrutture Energetiche e Digitali.  
 Bari, li 2...12... 2018 L'INCARICATO

Questo elaborato, parte integrante  
 del progetto definitivo, è allegato all'atto  
 Dirigenziale della Sezione Infrastrutture  
 Energetiche e Digitali.  
 n° 2-0-2 del 1.2-2018

**Inergia S.p.A.**  
 Sede Legale: Via Arno, 21 - 00198 ROMA  
 Tel. 06 97746380 - Fax 06 97746381  
 Sede Amministrativa: Via C. L. Scuderi, 1 - 63100 ASCOLI PICENO  
 Tel. 0736 342490 - Fax 0736 341243  
 C.F. e P.IVA: 01752630440  
 www.inergia.it - info@inergia.it

CONFORME ALLE PRESCRIZIONI  
 FORMULATE IN  
 CONFERENZA DEI SERVIZI

PROGETTO: REALIZZAZIONE DI STAZIONE ELETTRICA 380/150 kV e RACCORDI ALL'ELETTRODOTTO A 380 kV "FOGGIA - BARI OVEST" NEL TERRITORIO DEL COMUNE DI CERIGNOLA NECESSARI PER IL COLLEGAMENTO ALLA RTN DI CENTRALI ELETTRICHE A FONTI RINNOVABILI									
COMMITTENTE: <span style="float: right;"><small>Prospetto rilevato. E' vietato riprodurre o utilizzare il contenuto senza autorizzazione (art. 1709 c.c.)</small></span>									
MODIFICA	MOD. N°	00	01	02	03	04	SOSTITUISCE		
	DATA						SOSTITUITO DA		
	FIRMA						PROGETTISTA		CARTA
DATA	ESEGUITO			VERIFICATO			PROGETTISTA		A1
NOME									
TITOLO: <b>RECINZIONE</b>									
NOME FILE: DISBPP0858 - 01									
N° DISEGNO: DISBPP0858 - 01									
SCALA: 1:20								FG. 12	