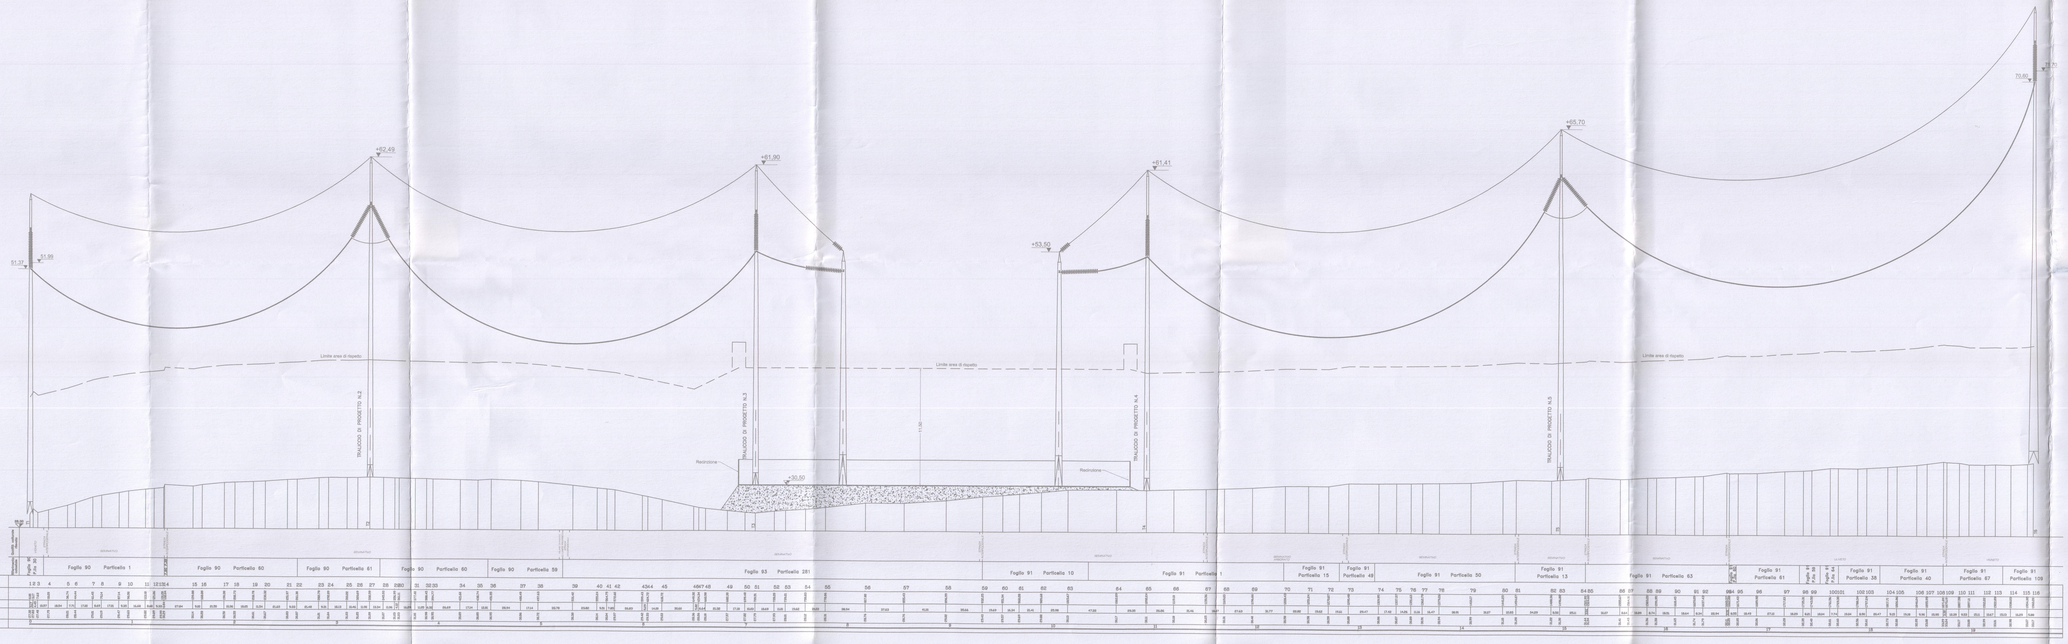

Il profilo altimetrico è stato tracciato seguendo il percorso dell'elettrodotto da realizzare

REGIONE PUGLIA
DIPARTIMENTO SVILUPPO ECONOMICO - INNOVAZIONE - ISTRUZIONE - FORMAZIONE E LAVORO -
SEZIONE INFRASTRUTTURE ENERGETICHE E DIGITALI
La presente copia, composta da n° ___ facciate, è conforme all'originale, depositato presso la Sezione Infrastrutture Energetiche e Digitali.
Bari, li 12-12-2018
L'INCARICATO

Questo elaborato, parte integrante del progetto definitivo, è allegato all'atto Dirigenziale della Sezione Infrastrutture Energetiche e Digitali.
n. 205 del 12-12-2018

Inergia S.p.A.
Sede Legale: Via Anno, 21 - 00198 ROMA
Tel. 06 97746380 - Fax 06 97746381
Sede Amm.va: Via C. D'Ascoli snc - 63100 ASCOLI PICENO
Tel. 0736 342490 - Fax 0736 341243
C.F. e P.IVA: 01752630442
www.inergia.it - info@inergia.it

CONFORME ALLE PRESCRIZIONI FORMULATE IN CONFERENZA DEI SERVIZI

PROGETTO: **REALIZZAZIONE DI STAZIONE ELETTRICA 380/150 kV E RACCORDI ALL'ELETTRODOTTO A 380 kV "FOGGIA - BARI OVEST" NEL TERRITORIO DEL COMUNE DI CERIGNOLA NECESSARIE PER IL COLLEGAMENTO ALLA RTN DI CENTRALI ELETTRICHE A FONTI RINNOVABILI**

Proprietà riservata
E' vietato riprodurre o utilizzare il contenuto senza autorizzazione (art. 2575 c.c.)

REVISIONI		00	01	02	03	04	
	MOD. N°						SOSTITUISCE
	DATA						
	FIRMA						SOSTITUITO DA

DATA	ESEGUITO	VERIFICATO	PROGETTISTA	SCALA: A1+	TIMBRO
NOME					

TITOLO:
PROFILO PLANO ALTIMETRICO RACCORDO AEREO 380 kV

NOME FILE:	N° DISEGNO	SCALA:	FG:
		1:1	1 di 1