
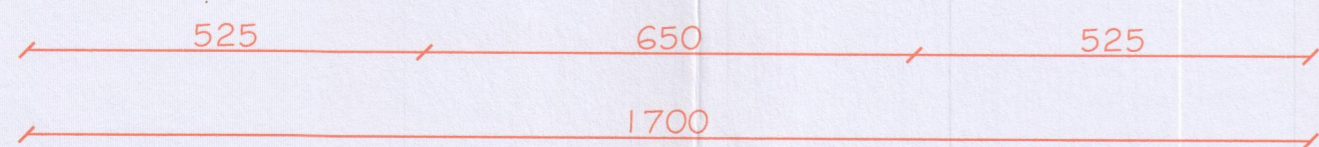
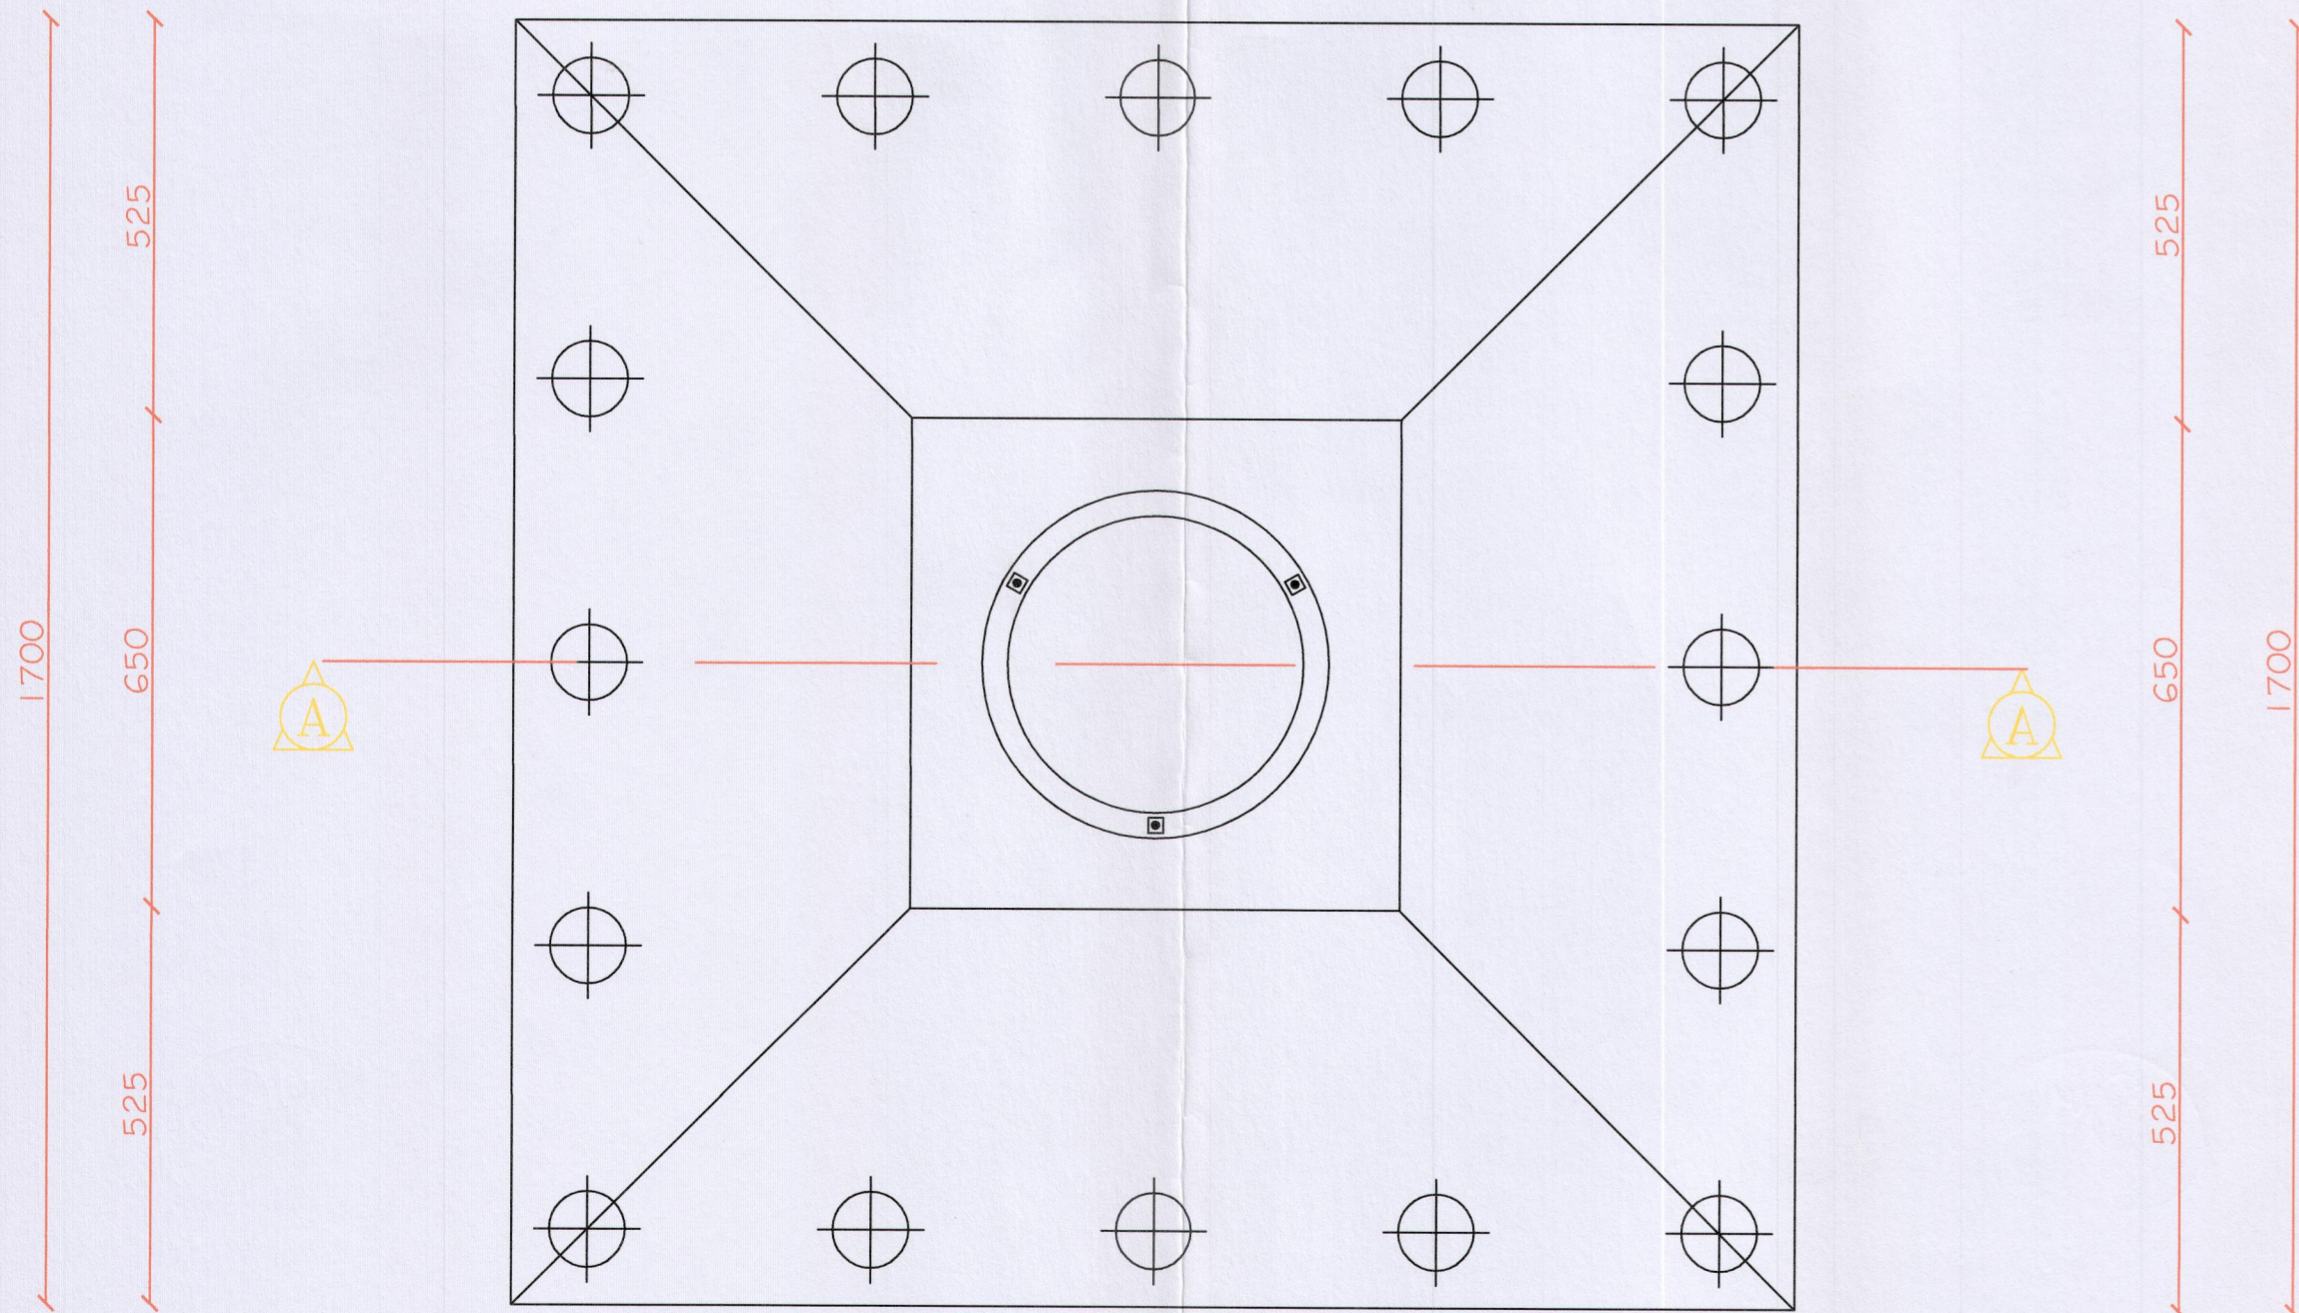
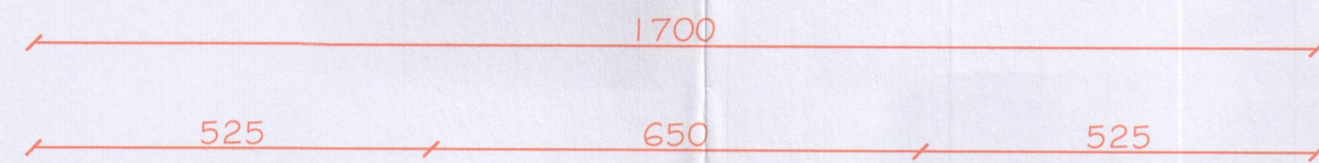



**MATERIALI FONDAZIONE**

Magrone di sottofondazione C 12/15  
 Fondazione C 28/35  
 Acciaio tipo Fe b44K

**N.B.:** SIA LE DIMENSIONI DEL PLINTO E DEI PALI CHE IL NUMERO DI QUESTI ULTIMI SONO INDICATIVI E DERIVANTI DA UN DIMENSIONAMENTO DI MASSIMA. IL DIMENSIONAMENTO ESECUTIVO DELLE STRUTTURE DI FONDAZIONE SCATURIRA' DALLA CONOSCENZA PUNTUALE DELLE CARATTERISTICHE GEOTECNICHE DEL TERRENO DI FONDAZIONE.

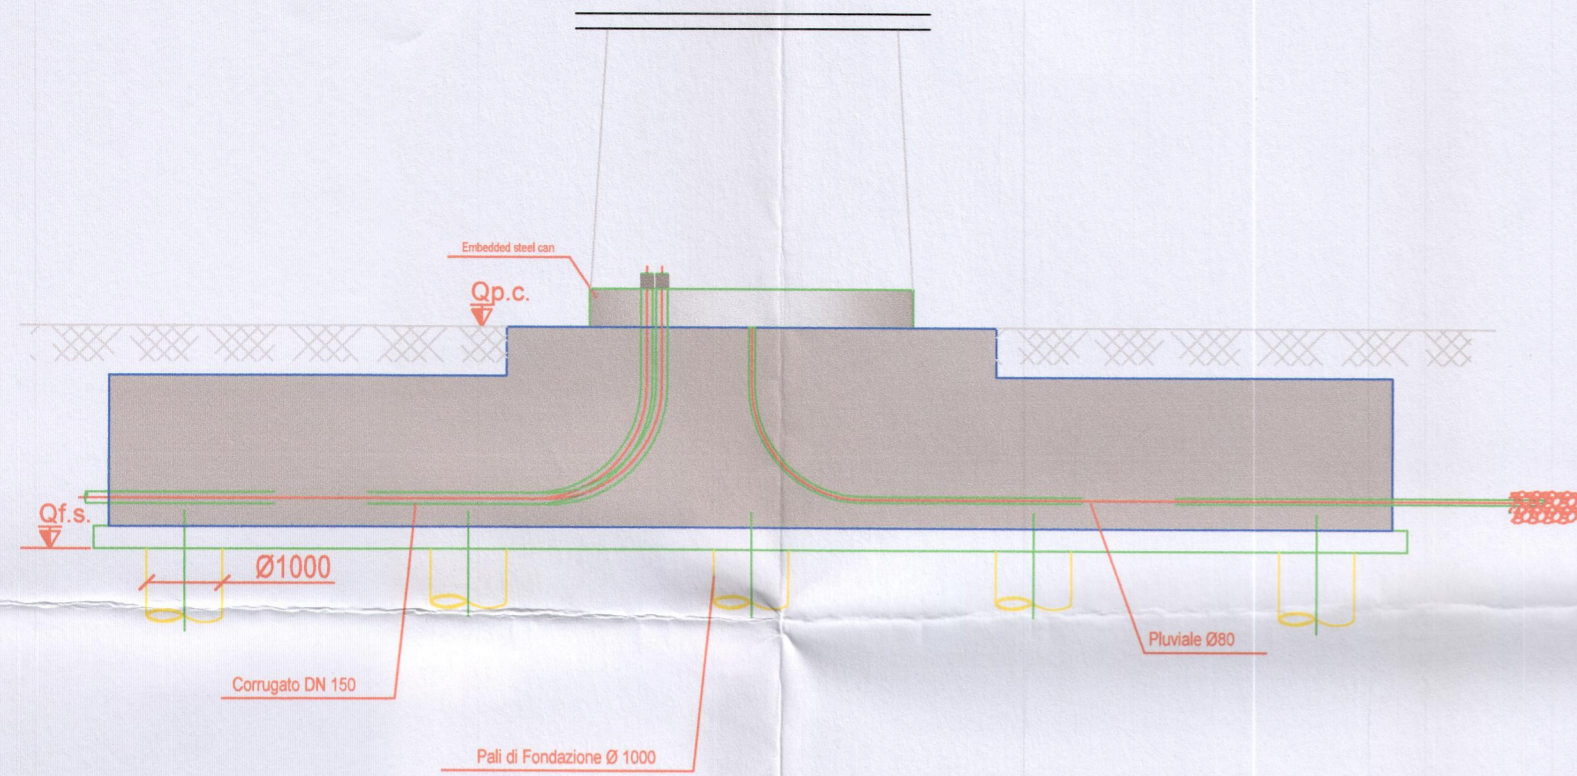

**PROGETTO EOLICO "POSTICCIOLA AMPLIAMENTO"**

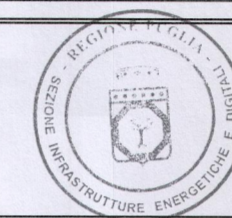

Regione Puglia  
 Comune di Stornara (FG)

PROGETTO PER LA REALIZZAZIONE DI UN PARCO EOLICO NEL COMUNE DI STORNARA LOCALITA' "POSTICCIOLA"

**PROGETTO DEFINITIVO**

TITOLO: **SCHEMA TIPO DELLE STRUTTURE DI FONDAZIONE DELLE TORRI EOLICHE**

Tavola

**A 9**

Progettazione: STUDIO DI INGEGNERIA Ing. MARSEGLIA Mariano via N. Sacco 19, 71045 Orto Nova (FG). Tel. 338-8600146 E-mail: ing.marianomarseglia@gmail.com	Proponente: <b>INERGIA S.p.a.</b> Sede Operativa: Via Cola D'Amatice n° 1 63100 ASCOLI PICENO Tel.: 0736/342490 Fax: 0736/341243 Sede legale: Via Arno, 21 - 00198 ROMA Tel.: 06/97746380 Fax: 06/97746381 www.inergia.it e-mail: info@inergia.it	Visti: REGIONE PUGLIA DIPARTIMENTO SVILUPPO ECONOMICO - INNOVAZIONE - ISTRUZIONE - FORMAZIONE E LAVORO SEZIONE INFRASTRUTTURE ENERGETICHE E DIGITALI La presente copia, composta da n°..... facciate, è conforme all'originale, depositato presso la Sezione Infrastrutture Energetiche e Digitali. 12-12-2018 L'INCARICATO Bari, li.....
---	--	--

Scala:	Tipo	Progetto	Fase	Categoria	Cont.	Rev.
1:100	EO	TC2	PD	TAV	09	C

Rev.	Data	Descrizione revisione:	Redatto:	Controllato:	Approvato:
A	Mar 2009	Prima Emissione	TAZZOLI	CORRADETTI	CAIROLI
B	Apr 2011	Adeguamento alle linee guida	TAZZOLI	CORRADETTI	CAIROLI
C	Gen 2014	Revisione per procedura V.I.A.	MARSEGLIA / ZINGARELLI	CORRADETTI	CAIROLI

CONFORME ALLE PRESCRIZIONI  
 FORMULATE IN  
 CONFERENZA DEI SERVIZI