


SEZIONE DI SCAVO TIPO SU PUBBLICA ASFALTATA TERNA DI CAVI M.T. IN BANCHINA

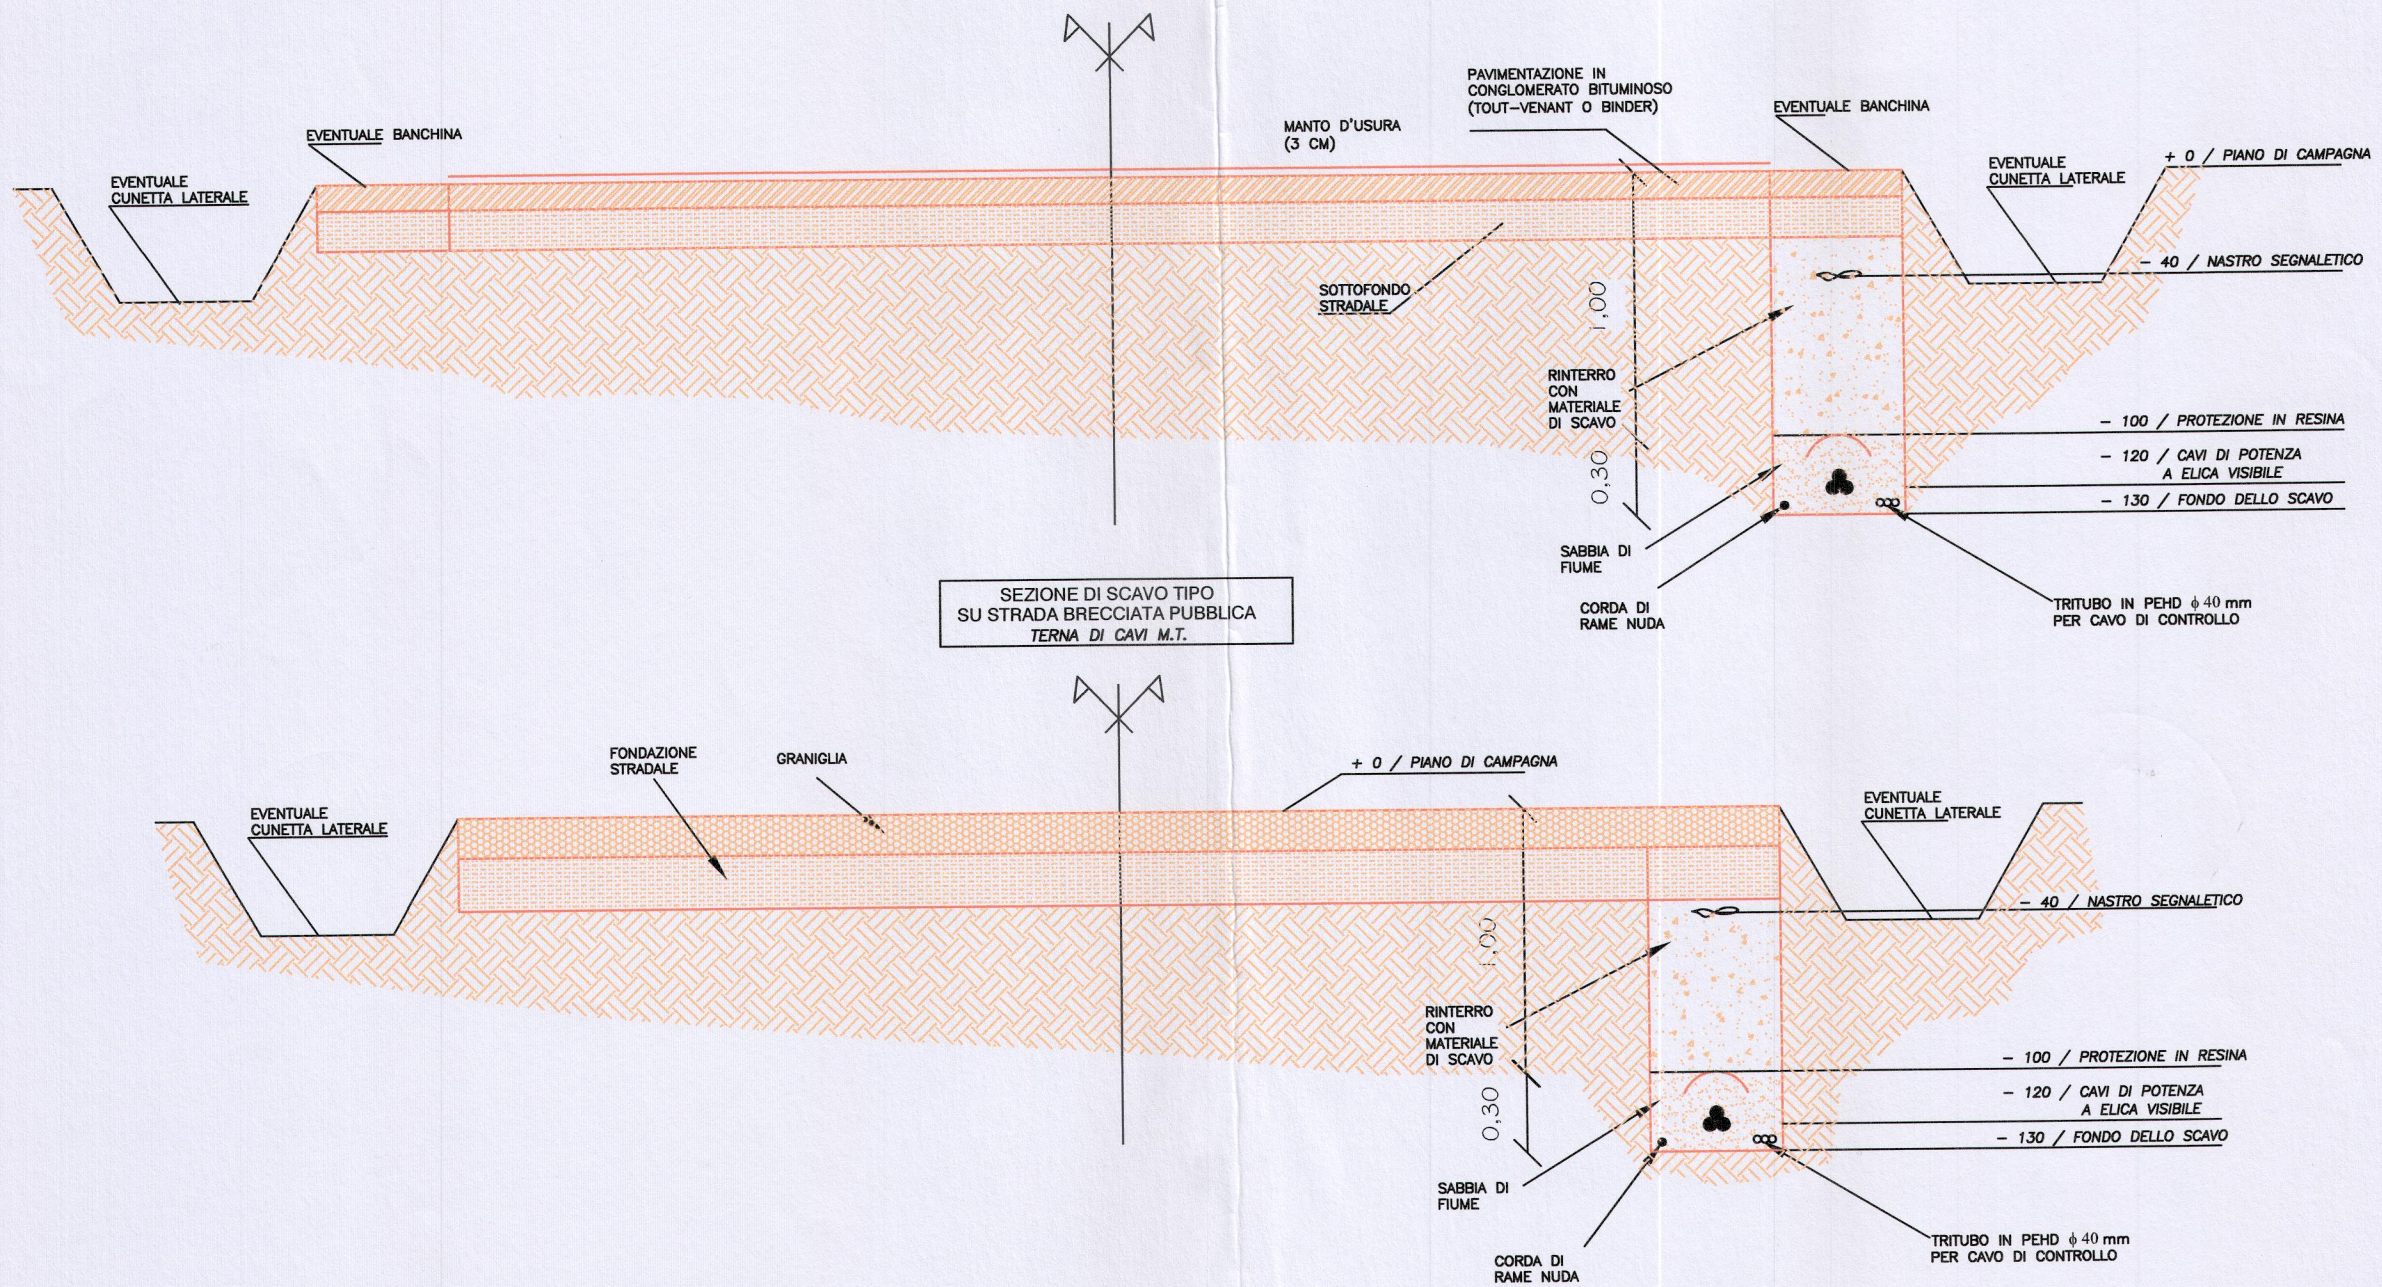

Regione Puglia
Comune di Stornara (FG)

PROGETTO PER LA REALIZZAZIONE DI UN PARCO EOLICO NEL COMUNE DI STORNARA LOCALITA' "POSTICCIOLA"

PROGETTO DEFINITIVO

Tavola
A 10

Titolo:
SCHEMA TIPO DELLO SCAVO PER L'ALLOGGIAMENTO DEI CAVIDOTTI

Progettazione: STUDIO DI INGEGNERIA Ing. MARSEGLIA Mariano via N. Sacco 19, 71045 Orta Nova (FG) Tel. 338-8600146 E-mail: ing.marianomarseglia@gmail.com	Proponente: INERGIA S.p.a. Sede Operativa: Via Cola D'Amatrice n. 1 63100 ASCOLI PICENO Tel.: 0736/342490 Fax: 0736/341243 Sede legale: Via Arno, 21 - 00198 ROMA Tel.: 06/67746380 Fax: 06/67746381 www.inergia.it e-mail: info@inergia.it	Visti: REGIONE PUGLIA DIPARTIMENTO SVILUPPO ECONOMICO - INNOVAZIONE - ISTRUZIONE - FORMAZIONE E LAVORO - SEZIONE INFRASTRUTTURE ENERGETICHE E DIGITALI La presente copia, composta da n° 1 facciate, è conforme all'originale, depositato presso la Sezione Infrastrutture Energetiche e Digitali. Bari, li 12-12-2018 L'INCARICATO
Ing. Mariano MARSEGLIA COLLABORATORE: Geom. Claudio ZINGARELLI		Questo elaborato, parte integrante del progetto definitivo, è allegato all'atto Dirigenziale della Sezione Infrastrutture Energetiche e Digitali. 2-12-2018 n. 202 del.....

Scala:	Tipo	Progetto	Fase	Categoria	Cont.	Rev.
varie	EO	TC2	PD	TAV	10	C

Rev.	Data	Descrizione revisione:	Redatto:	Controllato:	Approvato:
A	Mar 2009	Prima Emissione	TAZZOLI	CORRADETTI	CAIROLI
B	Apr 2011	Adeguamento alle linee guida	TAZZOLI	CORRADETTI	CAIROLI
C	Gen 2014	Revisione per procedura V.I.A.	MARSEGLIA / ZINGARELLI	CORRADETTI	CAIROLI