REGIONE PUGLIA

PROVINCIA DI FOGGIA

Allaccio impianto di produzione fotovoltaico in provincia di Foggia
Loc.tà Comune di Ortanova (FG)

Impianti di rete per la connessione alla RTN
Loc.tà Comuni di Cerignola (FG), Ortanova (FG) e Stornara (FG)

TAV.04
S/E di STORNARA 150 kV - Edificio Integrato SQ/SA
Rev.01 del 15/02/2011
Scala 1:500

Questo elaborato, parte integrante del progetto definitivo, è allegato all'atto Dirigenziale della Sezione Infrastrutture Energetiche e Digitali.
202 del 12-12-2018

REGIONE PUGLIA
DIPARTIMENTO SVILUPPO ECONOMICO - INNOVAZIONE - ISTRUZIONE - FORMAZIONE E LAVORO - SEZIONE INFRASTRUTTURE ENERGETICHE E DIGITALI
La presente copia, composta da n° ... facciate, è conforme all'originale, depositato presso la Sezione Infrastrutture Energetiche e Digitali.
Bari, il 12-12-2018

Il progettista

Il committente

R.A.M. s.r.l.
L'Amministratore

Inergia S.p.A.
Sede Legale: Via Amo, 21 - 00198 ROMA
Tel. 06 97745380 - Fax 06 97746351
Sede Amm.ne Via C.Colombo, 13 83100 ASCOLI PICENO
Tel. 0736 341600 - Fax 0736 341243
C.F. e P. I.V.A. 01782630440
www.inergia.it - info@inergia.it

CONFORME ALLE PRESCRIZIONI FORMULATE IN CONFERENZA DEI SERVIZI

Terna

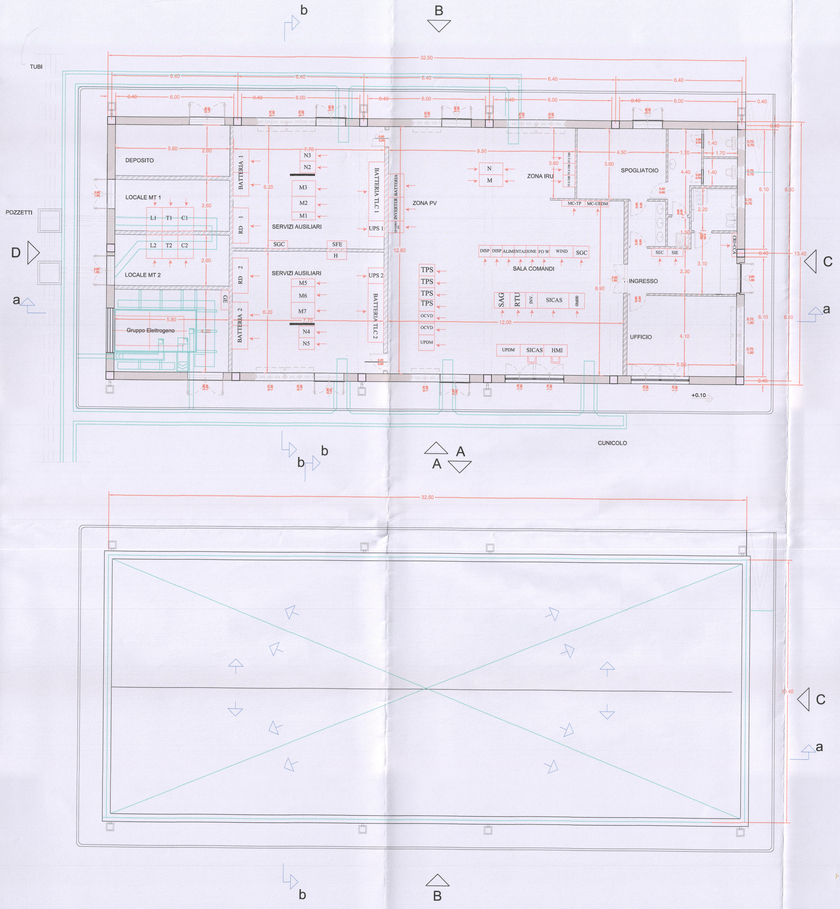

Prospetto A

Prospetto C

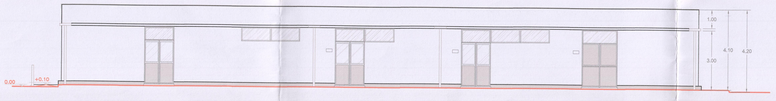

Prospetto B

Prospetto D

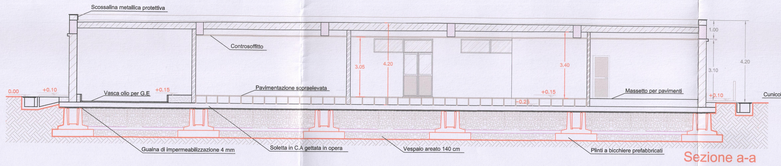

Sezione a-a

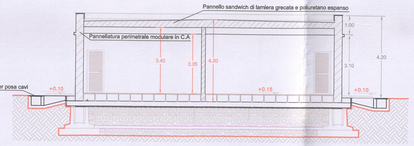

Sezione b-b