



REGIONE PUGLIA  
 PROVINCIA DI FOGGIA



Allaccio impianto di produzione fotovoltaico in provincia di Foggia  
 Loc.tà Comune di Ortanova (FG)

Impianti di rete per la connessione alla RTN  
 Loc.tà Comuni di Cerignola (FG), Ortanova (FG) e Stornara (FG)



TAV.06

S/E STORNARA - Chiosco Apparecchiature

Rev.01 del 15/02/2010  
 Scala 1:50

Questo elaborato, parte integrante  
 del progetto definitivo, è allegato all'atto  
 Dirigenziale della Sezione Infrastrutture  
 Energetiche e Digitali,  
 n. 202 del 12-12-2018

Il progettista



REGIONE PUGLIA  
 DIPARTIMENTO SVILUPPO ECONOMICO - INNOVAZIONE  
 - ISTRUZIONE - FORMAZIONE E LAVORO -  
 SEZIONE INFRASTRUTTURE ENERGETICHE E DIGITALI  
 La presente copia, composta da n° ..... facciate,  
 è conforme all'originale, depositato presso la Sezione  
 Infrastrutture Energetiche e Digitali.  
 Bari, li 12-12-2018 L'INCARICATO

Il committente

R.A.M. s.r.l.  
 L'Amministratore


Inergia S.p.A.

Sede Legale: Via Arno, 21 - 00198 ROMA  
 Tel. 06 97746380 - Fax 06 97746381  
 Sede Amm.va: Via C. D'Amatrice, 1 - 63100 ASCOLI PICENO  
 Tel. 0736 342490 - Fax 0736 341243  
 C.F. e P. IVA 01752630440  
 www.inergia.it - info@inergia.it


CONFORME ALLE PRESCRIZIONI  
 FORMULATE IN  
 CONFERENZA DEI SERVIZI




VISTA LATERALE

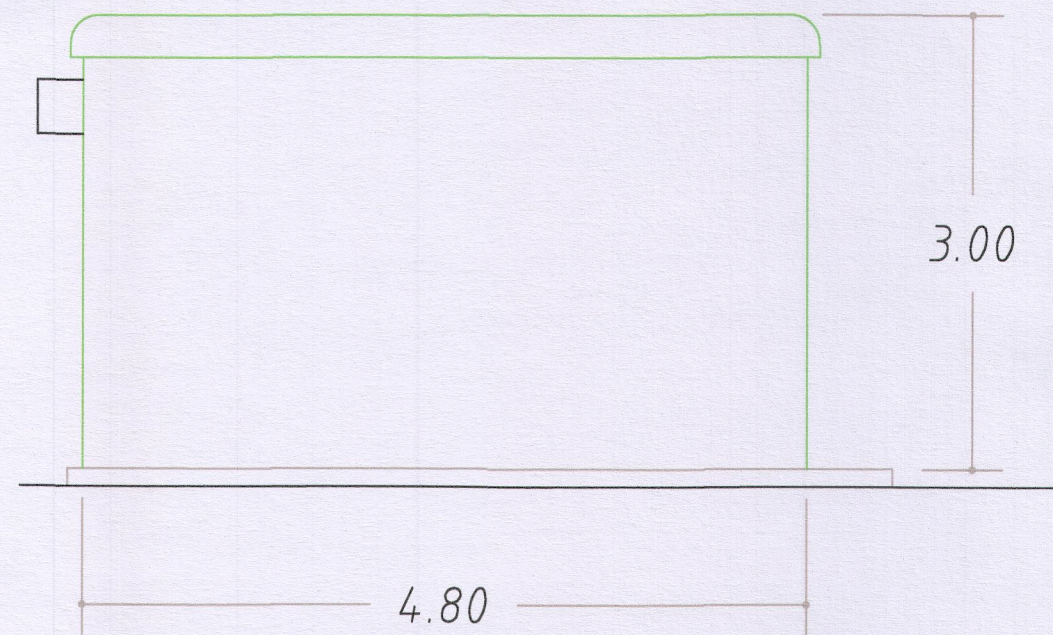

SEZIONE W-W

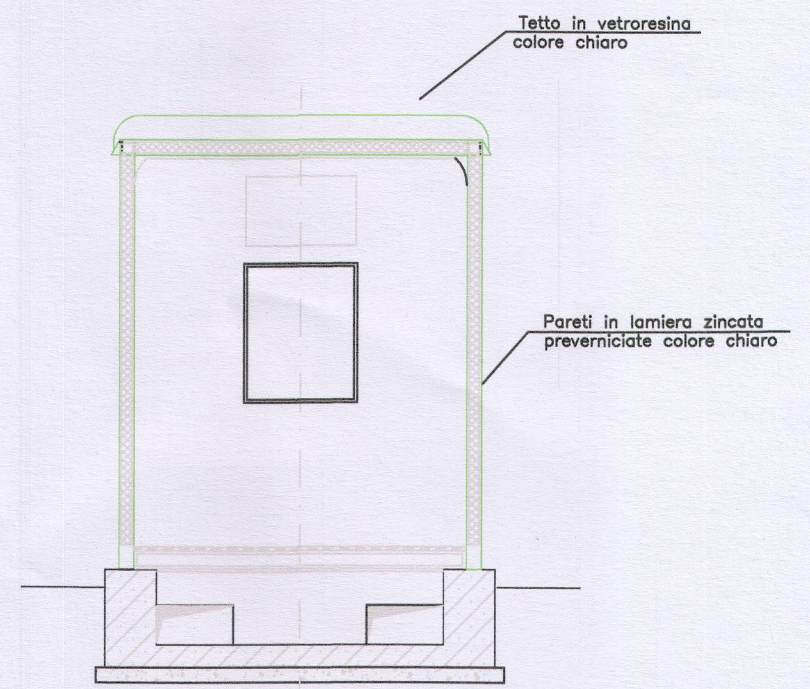

PIANTA

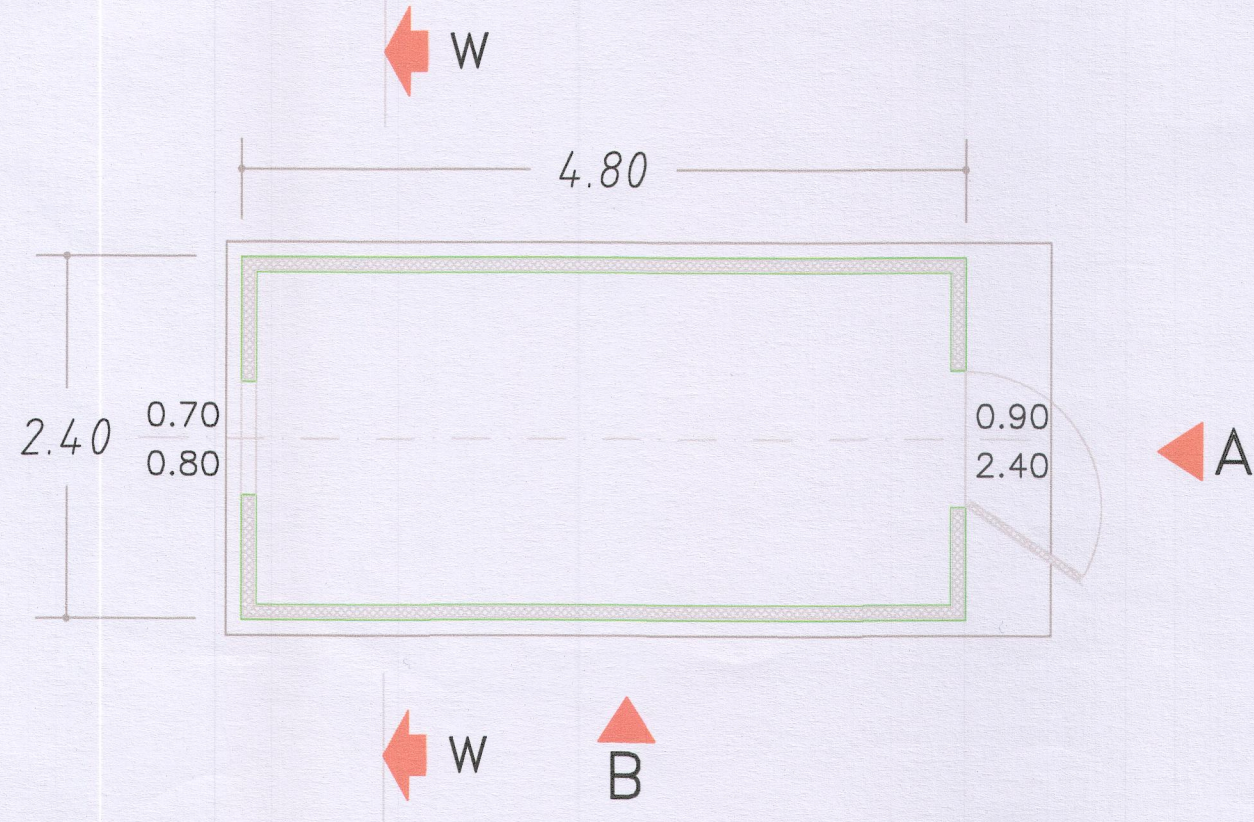

VISTA FRONTALE

