




REGIONE PUGLIA

PROVINCIA DI FOGGIA

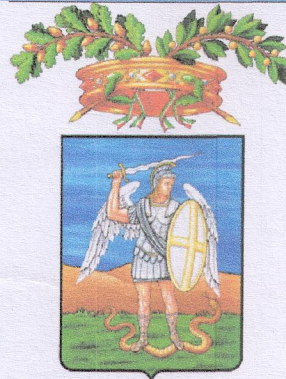

Allaccio impianto di produzione fotovoltaico in provincia di Foggia
Loc.tà Comune di Ortanova (FG)

Impianti di rete per la connessione alla RTN
Loc.tà Comuni di Cerignola (FG), Ortanova (FG) e Stornara (FG)



REGIONE PUGLIA
DIPARTIMENTO SVILUPPO ECONOMICO - INNOVAZIONE
- ISTRUZIONE - FORMAZIONE E LAVORO -
SEZIONE INFRASTRUTTURE ENERGETICHE E DIGITALI
La presente copia, composta da n°... facciata
è conforme all'originale, depositato presso la Sezi.
Infrastrutture Energetiche e Digitali.
12-12-2018
Bari, Il... L'INCARICATO

TAV.07

S/E STORNARA 150 kV - Edificio di Consegna MT/TLC

Rev.01 del 15/02/2011
Scala 1:100

Questo elaborato, parte integrante
del progetto definitivo, è allegato all'atto
Dirigenziale della Sezione Infrastrutture
Energetiche e Digitali.

202 del 12-12-2018

Il progettista





Il committente



R.A.M. s.r.l.
L'Amministratore

Inergia S.p.A.
Sede Legale: Via Amo, 21 - 00198 ROMA
Tel. 06 97746380 - Fax 06 97746381
Sede Amm.va: Via C. D'Amatrice, 1 - 63100 ASCOLI PICENO
Tel. 0736 342480 - Fax 0736 341243
C.F. e P. IVA: 01732630440
www.inergia.it info@inergia.it

CONFORME ALLE PRESCRIZIONI
FORMULATE IN
CONFERENZA DEI SERVIZI

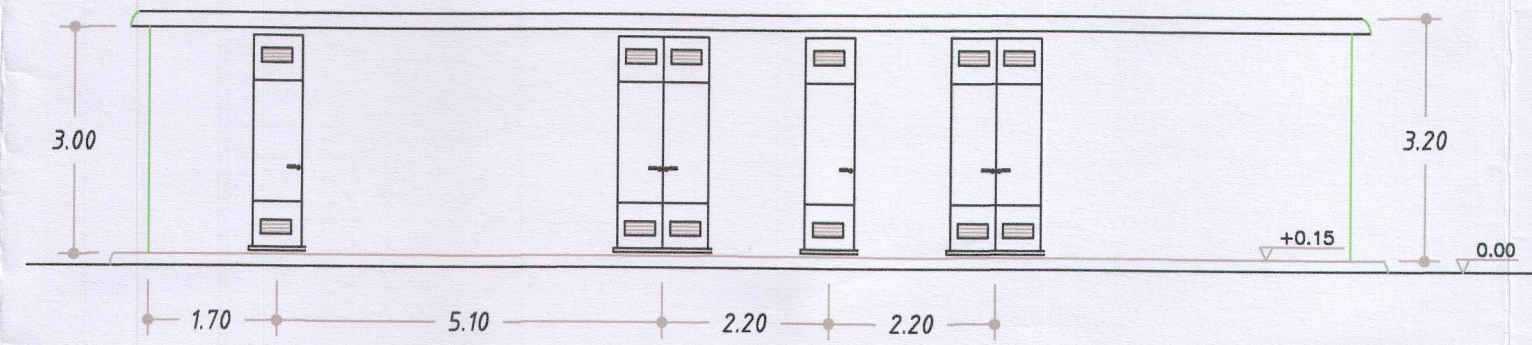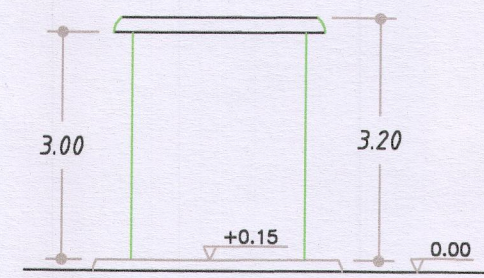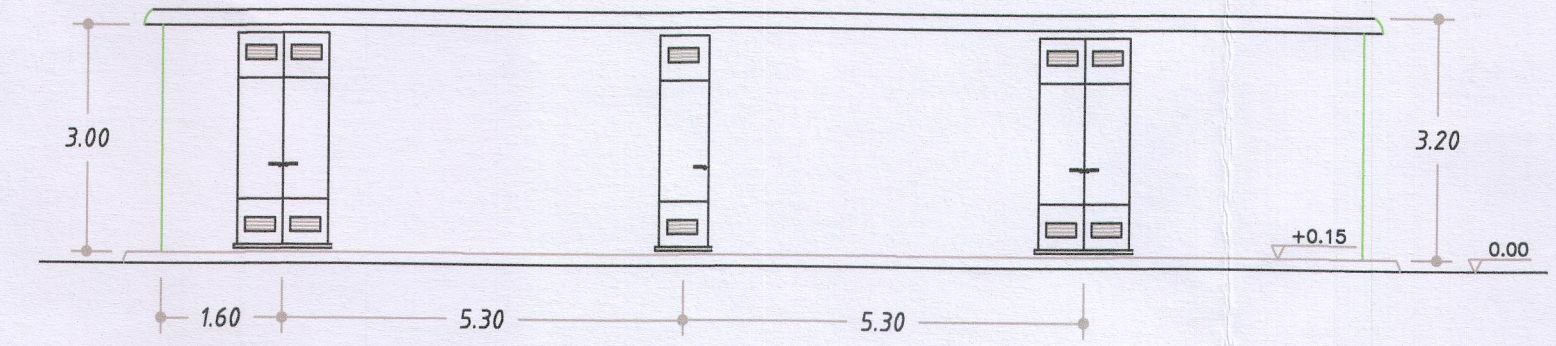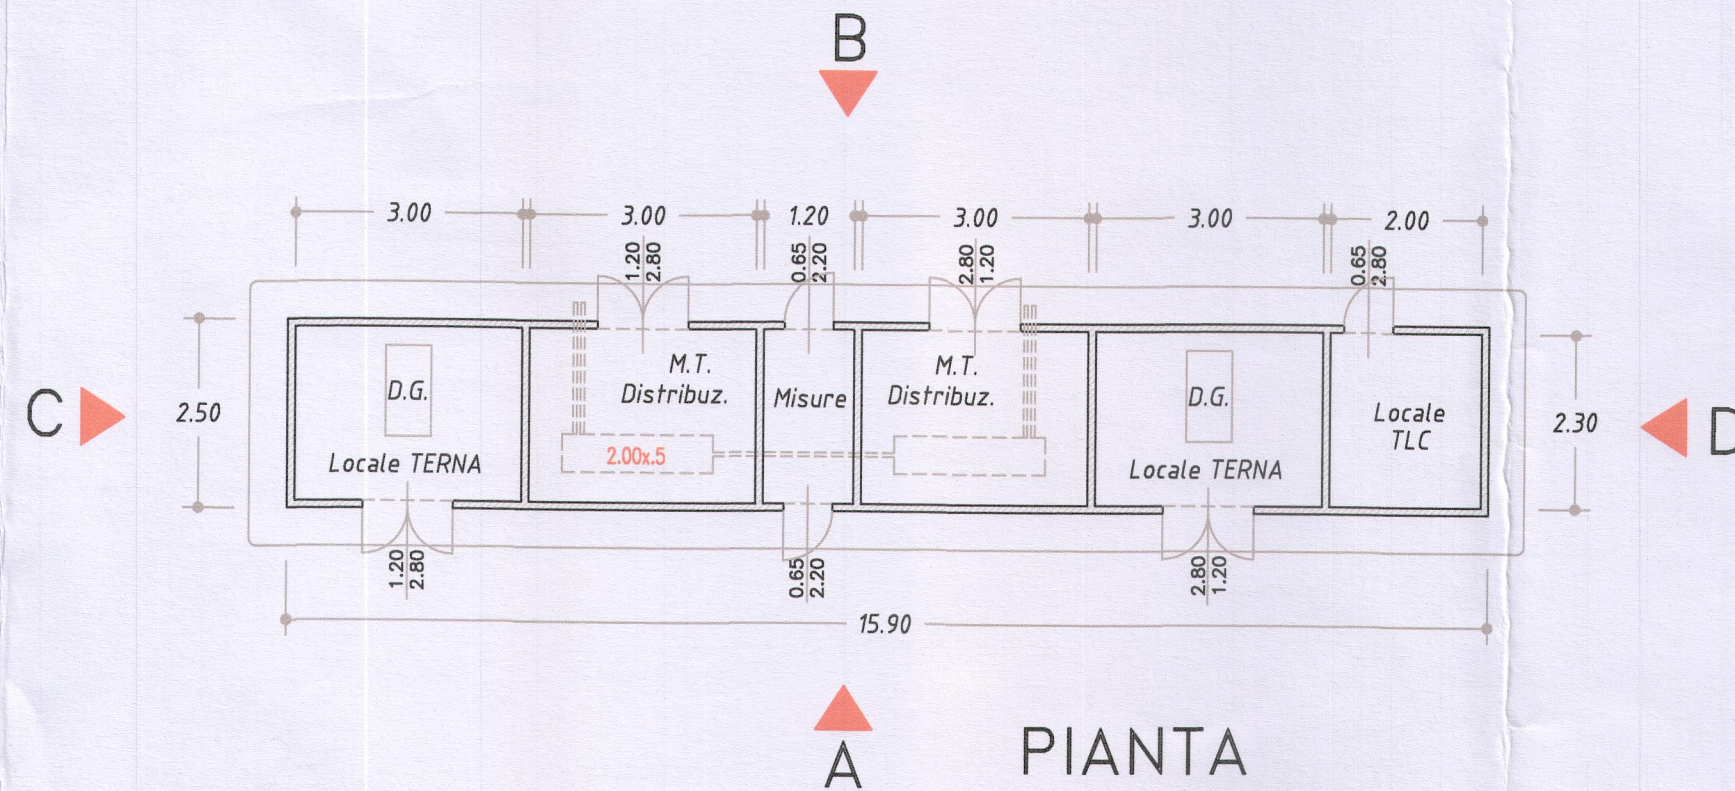

PROSPETTI -C- e -D-

PROSPETTO -B- (Lato Esterno)