REGIONE PUGLIA

PROVINCIA DI FOGGIA

Allaccio impianto di produzione fotovoltaico in provincia di Foggia
Loc.tà Comune di Ortanova (FG)

Impianti di rete per la connessione alla RTN
Loc.tà Comuni di Cerignola (FG), Ortanova (FG) e Stornara (FG)

TAV.18
RACCORDO ELETTRODOTTO 150 KV
CP ORTANOVA - STORNARA
Profilo Palificato

Rev. 02 del 08/04/2011
Scala 1:2.000 L - 1:500 V

REGIONE PUGLIA
DIPARTIMENTO SVILUPPO ECONOMICO - INNOVAZIONE - ISTRUZIONE - FORMAZIONE E LAVORO
SEZIONE INFRASTRUTTURE ENERGETICHE E DIGITALI

Questo elaborato, parte integrante del progetto definitivo, è allegato all'atto Dirigenziale della Sezione Infrastrutture Energetiche e Digitali.
n. 202 del 12-12-2018

La presente copia, composta da n. 2 facciate, è conforme all'originale depositato presso la Sezione Infrastrutture Energetiche e Digitali.
Bari, li 12-12-2018
L'INCARICATO

Il progettista

Il committente

R.A.M. S.r.l.

CONFORME ALLE PRESCRIZIONI FORMULATE IN CONFERENZA DEI SERVIZI

Terna

Inergia S.p.A.
Sede Operativa: Via Anno, 21 - 00198 ROMA
Tel. 06 97746380 - Fax 06 97746301
Sede Amm.va: Via C. D'Ancona, 1 - 63100 ASCOLI PICENO
Tel. 0736 342490 - Fax 0736 341243
C.F. e P. IVA: 01752930442
www.inergia.it - info@inergia.it

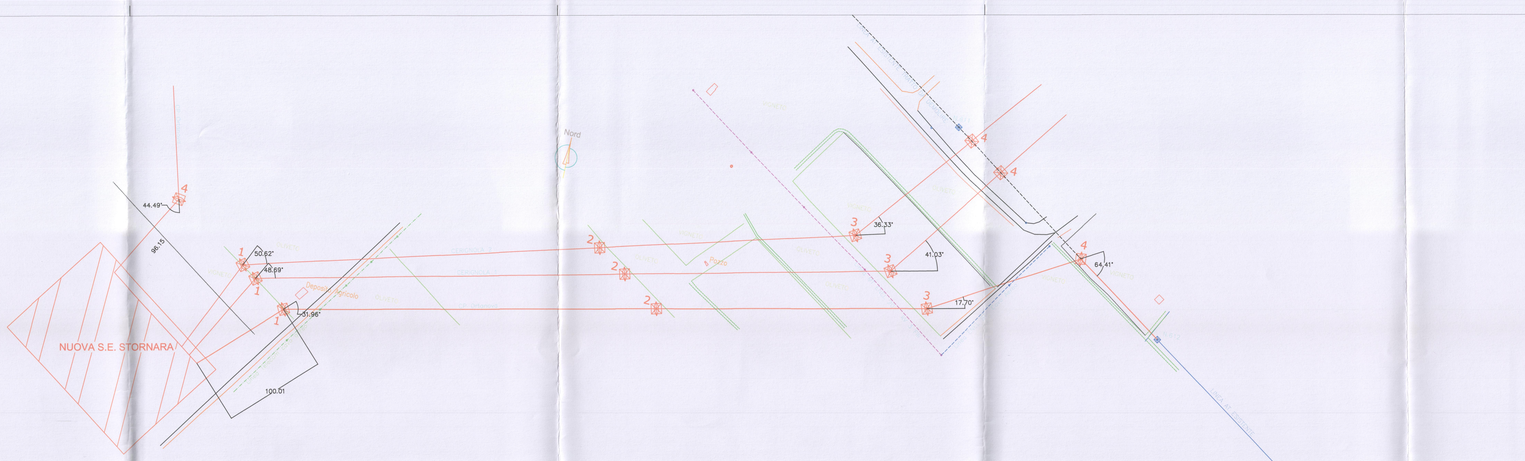
Nord
NUOVA S.E. STORNARA
44.49°
96.15
50.62°
48.69°
51.96°
100.01
36.33°
41.03°
17.70°
64.41°
Strada Comunale Stornara - Cerignola
Strada Comunale Cerignola - Stornara
Strada Comunale Stornara - Ortanova
Strada Comunale Ortanova - Stornara