Layout impianto Area 1 - Vista A - Scala 1:2000

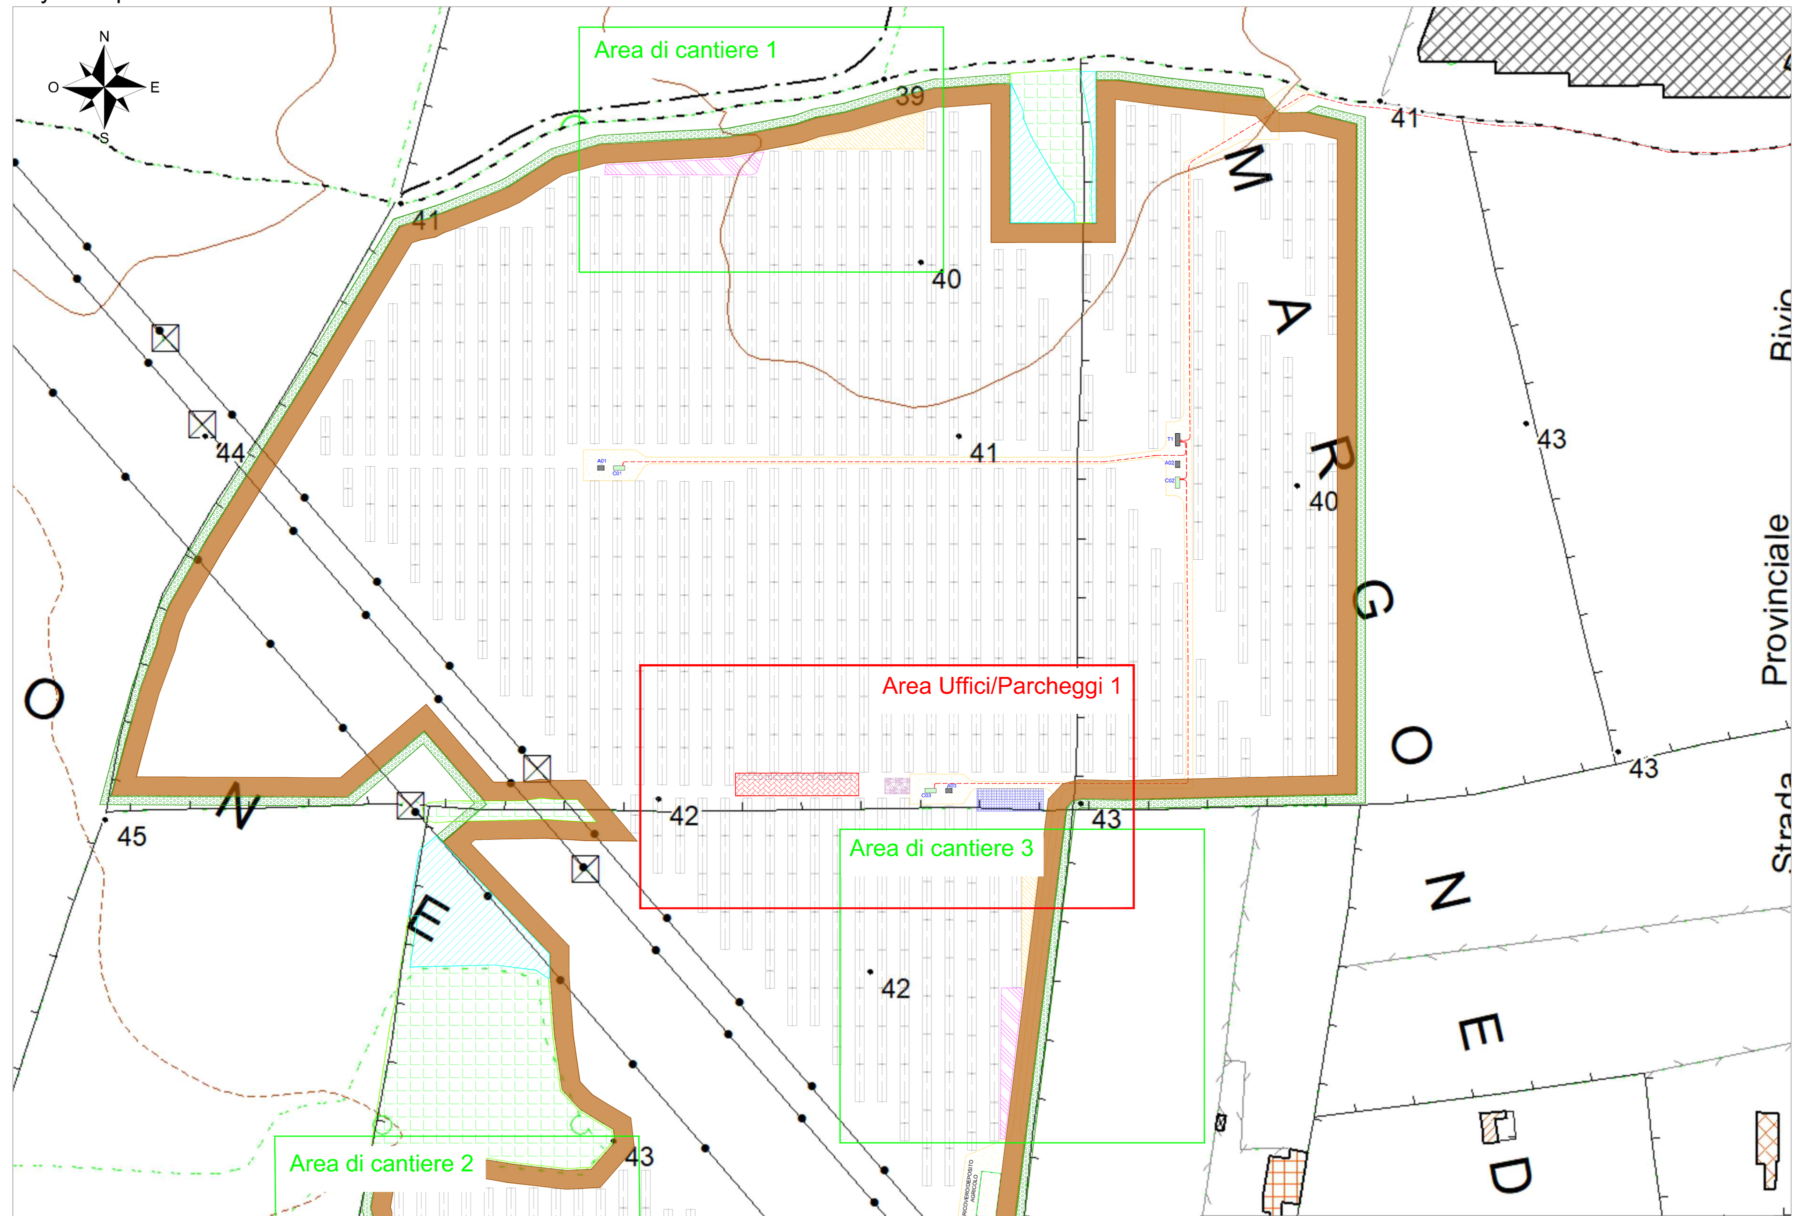

AREE DI CANTIERE - AREA 1

Aree Uffici/Spogliatoi/mense/WC	800 mq
Aree parcheggio	430 mq
Aree di stoccaggio provvisorio materiale da costruzione	1400 mq
Aree di deposito provvisorio materiale di risulta	1800 mq

Layout impianto Area 2 - Vista B - Scala 1:2000

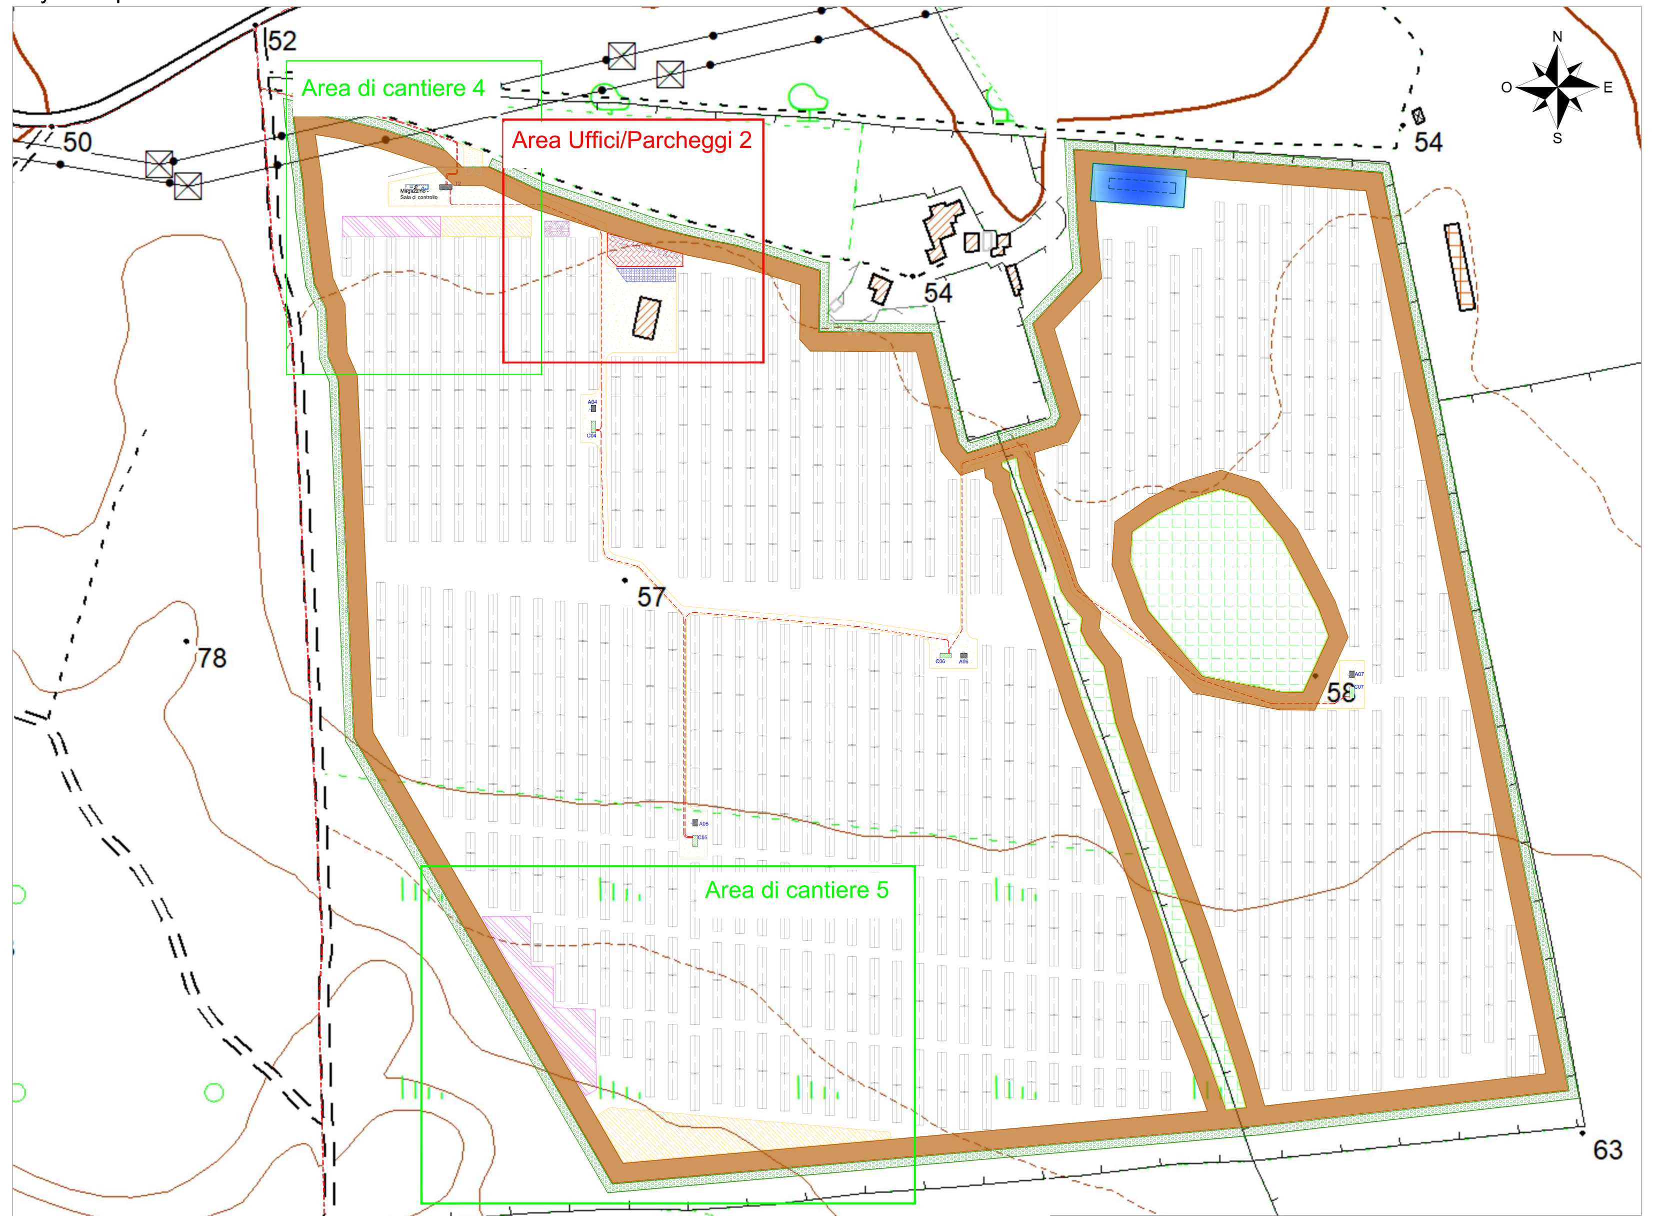

AREE DI CANTIERE - AREA 2

Aree Uffici/Spogliatoi/mense/WC	490 mq
Aree parcheggio	210 mq
Aree di stoccaggio provvisorio materiale da costruzione	3200 mq
Aree di deposito provvisorio materiale di risulta	2400 mq

Area di cantiere 1 - Scala 1:1000

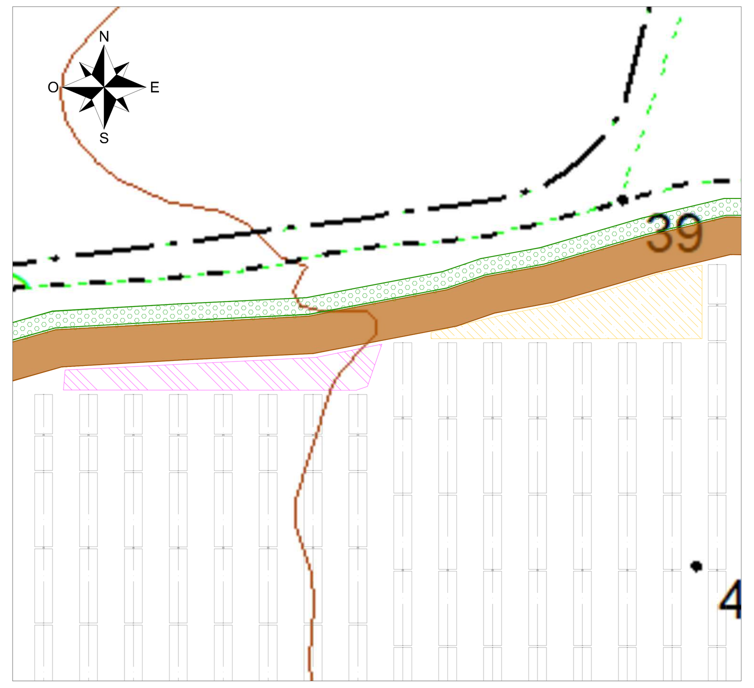

Area di cantiere 2 - Scala 1:1000

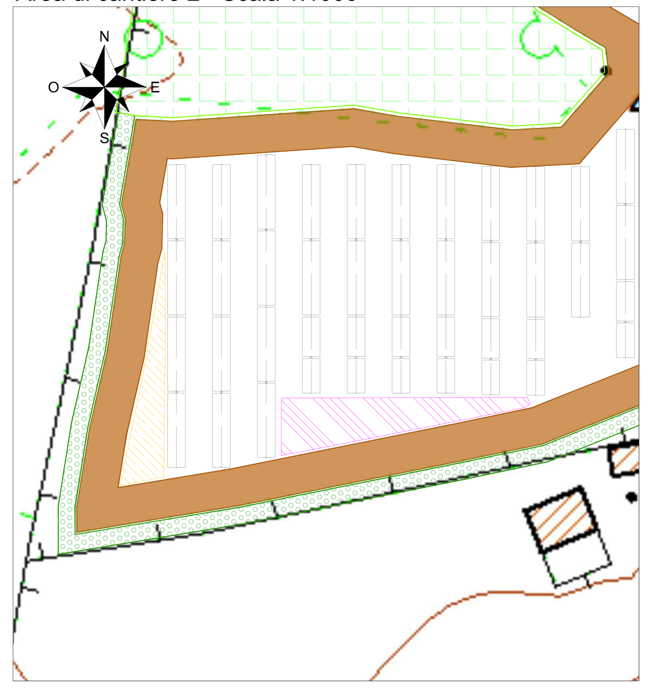

Area di cantiere 3 - Scala 1:1000

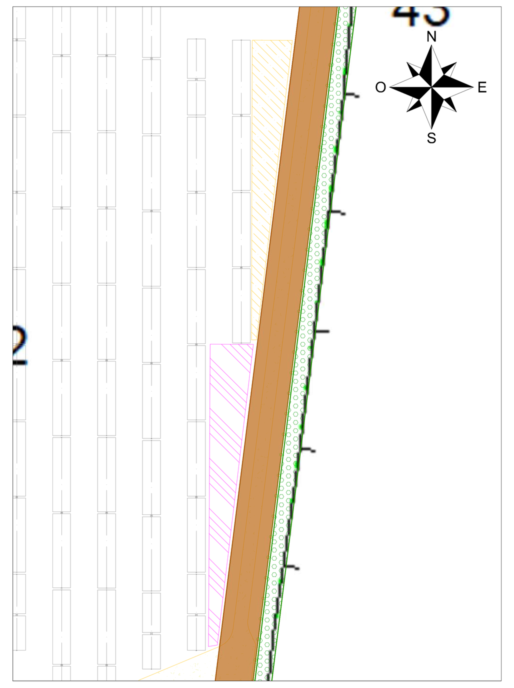

Area di cantiere 4 - Scala 1:1000

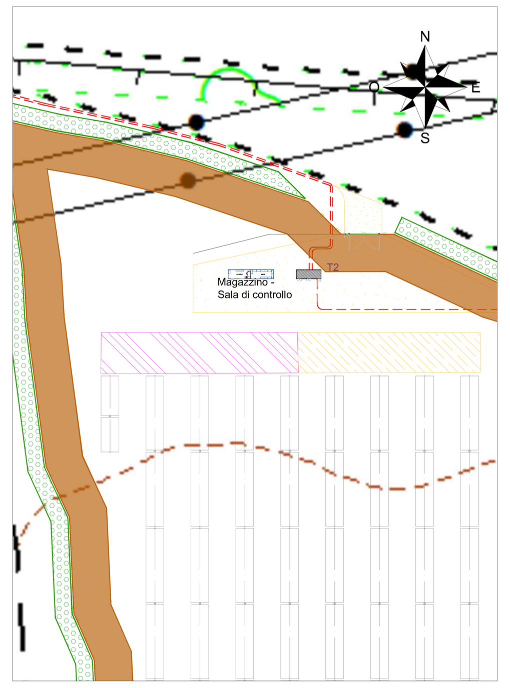

Area di cantiere 5 - Scala 1:1000

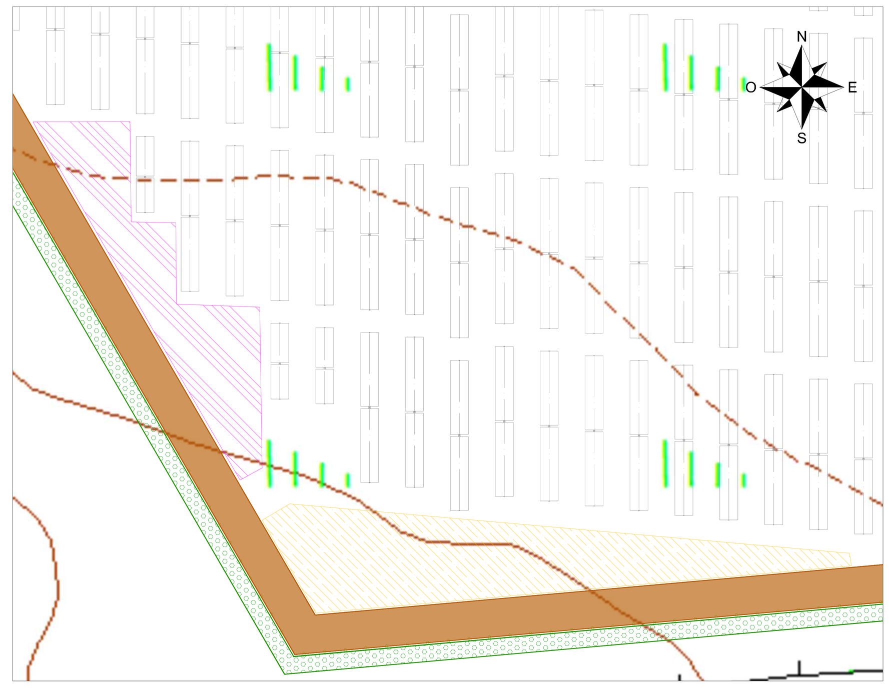

Area di cantiere 6 - Scala 1:1000

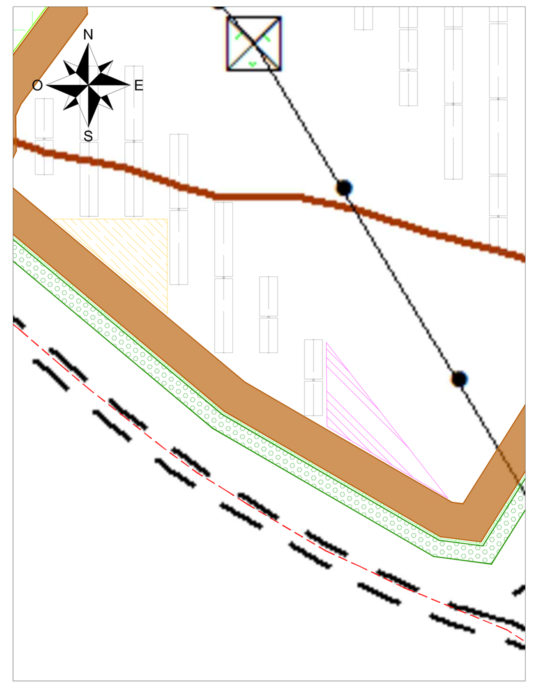

Area di cantiere 7 - Scala 1:1000

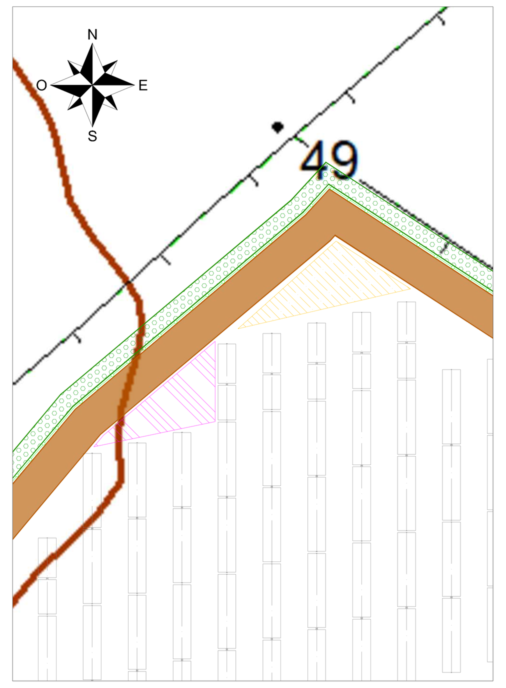

Layout impianto Area 3 - Vista C - Scala 1:2000

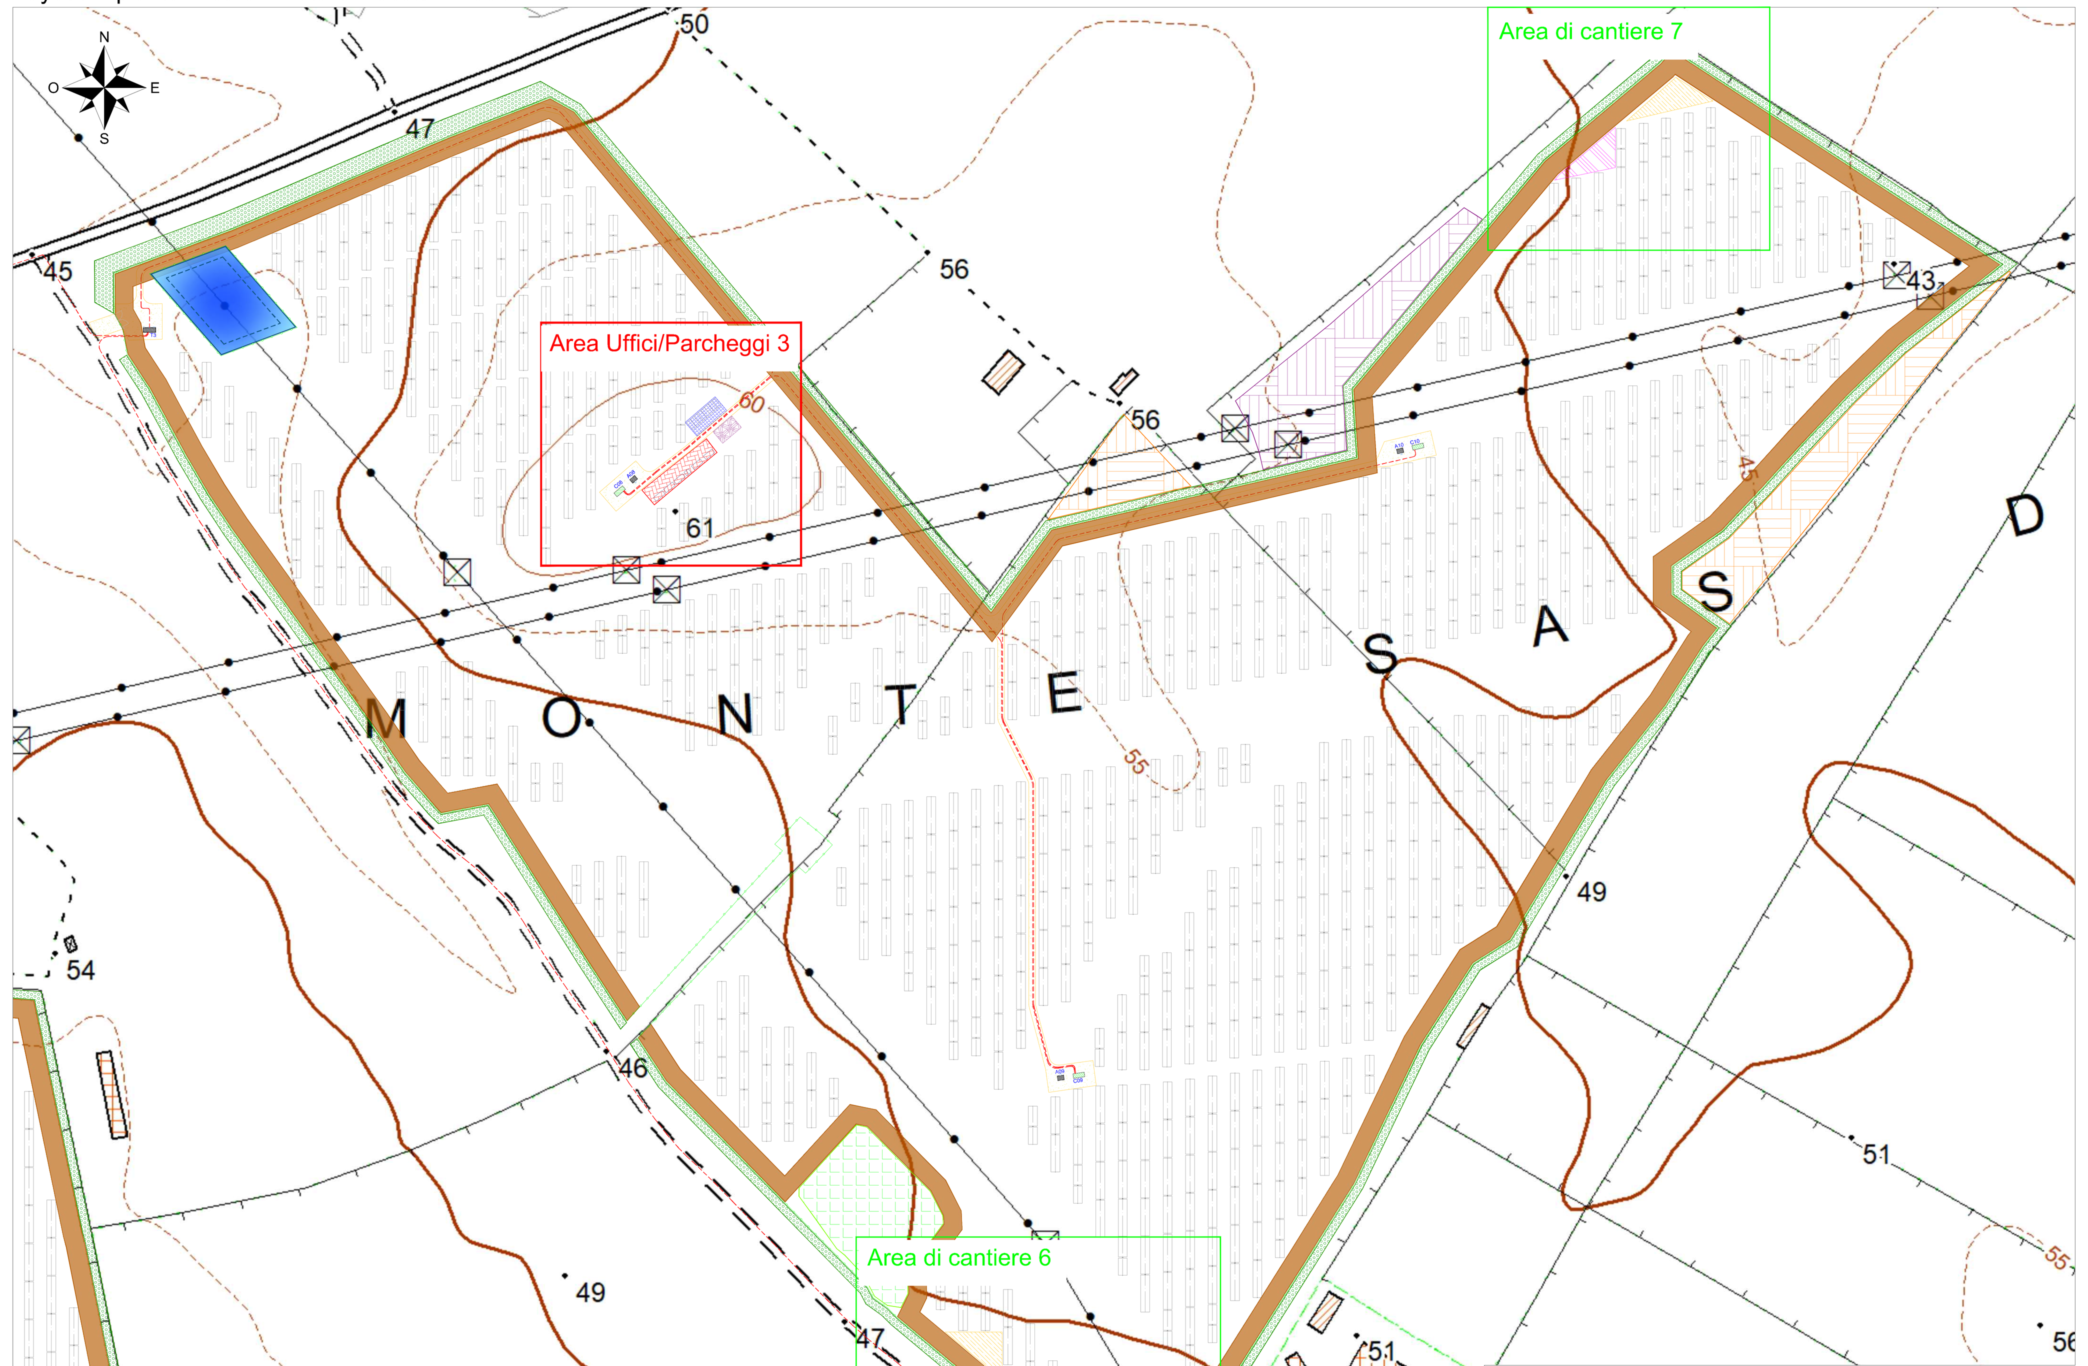

AREE DI CANTIERE - AREA 3

Aree Uffici/Spogliatoi/mense/WC	430 mq
Aree parcheggio	210 mq
Aree di stoccaggio provvisorio materiale da costruzione	790 mq
Aree di deposito provvisorio materiale di risulta	750 mq

Layout impianto Area 4 - Vista D - Scala 1:2000

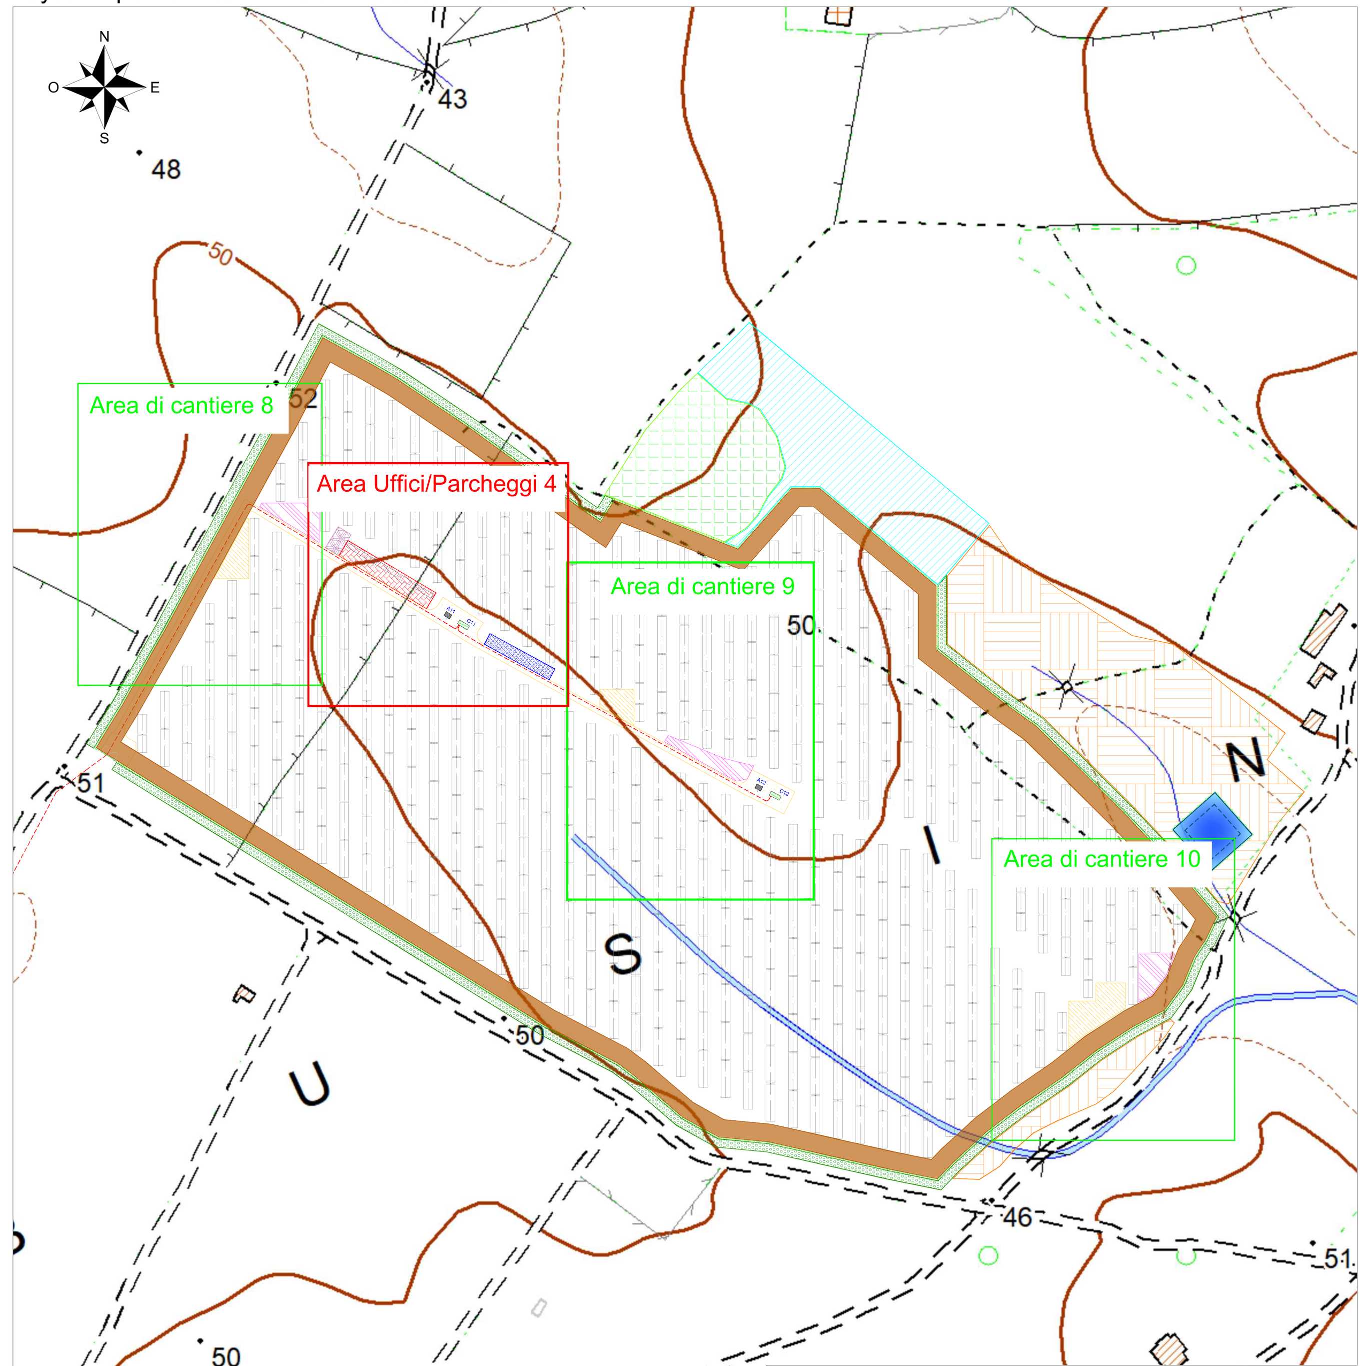

AREE DI CANTIERE - AREA 4

Aree Uffici/Spogliatoi/mense/WC	540 mq
Aree parcheggio	270 mq
Aree di stoccaggio provvisorio materiale da costruzione	1170 mq
Aree di deposito provvisorio materiale di risulta	1020 mq

Area di cantiere 8 - Scala 1:1000

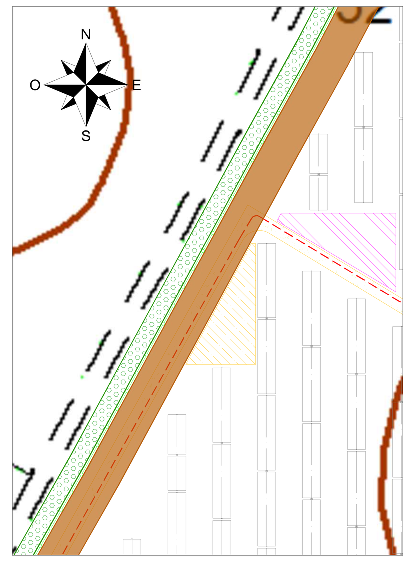

Area di cantiere 9 - Scala 1:1000

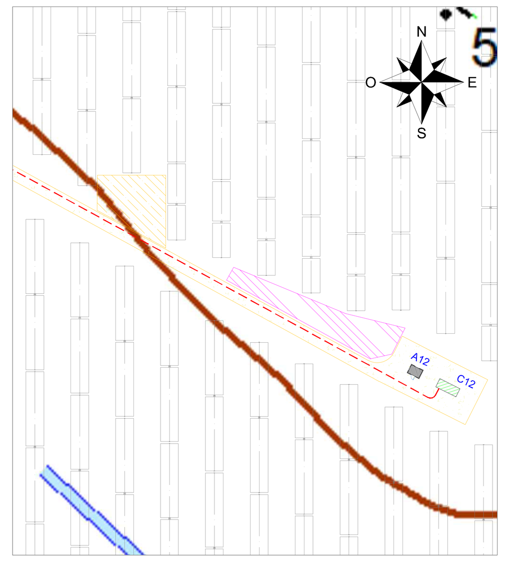

Area di cantiere 10 - Scala 1:1000

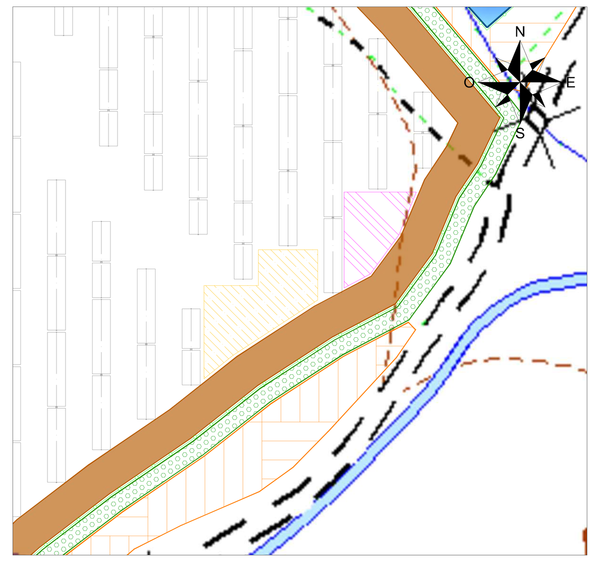

Area di Uffici/Parcheggi/Rifiuti 1 - Scala 1:1000

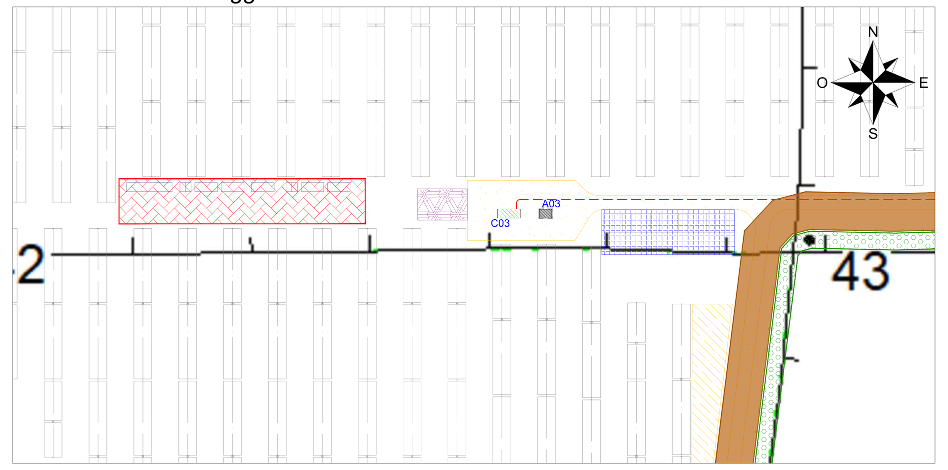

Area di Uffici/Parcheggi 2 - Scala 1:1000

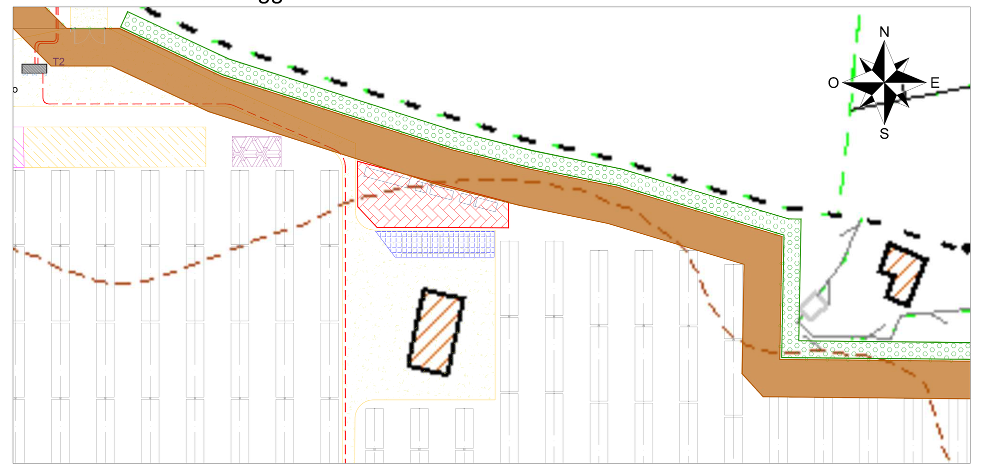

Area di Uffici/Parcheggi 3 - Scala 1:1000

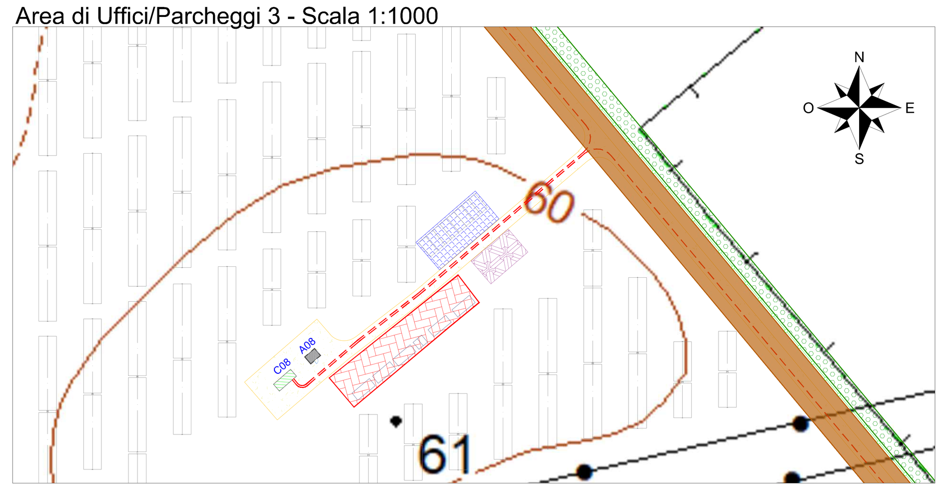

Area di Uffici/Parcheggi 4 - Scala 1:1000

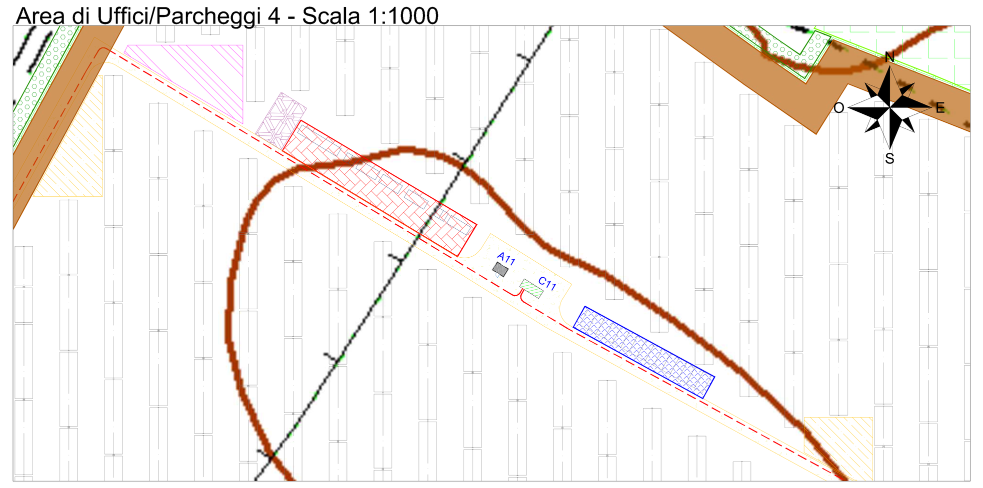

LEGENDA

- Recinzione impianto agro-fotovoltaico
- Cancello di accesso impianto agro-fotovoltaico
- Fasce arboree perimetrali impianto agro-fotovoltaico
- Fasce tagliafiuoco coltivata con medicaio irriguo
- Strade e piazzali impianto agro-fotovoltaico
- Struttura porta moduli fotovoltaici tipo A 30x2
- Struttura porta moduli fotovoltaici tipo B 15x2
- Cxx — Power Station
- Axx — Cabina ausiliaria
- Magazzino/Sala controllo
- Txx — Cabina raccolta MT
- Ricovero/Deposito agricolo
- Cavidotto MT 30kV
- Aree di vegetazione esistente autoctona
- Aree di nuova vegetazione autoctona
- Aree coltivate con cereali autunno-vernini
- Superficie agricola esterna coltivata a orto irriguo
- Vasca di laminazione

LEGENDA AREE DI CANTIERE

Aree Uffici/Spogliatoi/mense/WC	2260 mq
Aree parcheggio	1120 mq
Aree di stoccaggio provvisorio materiale da costruzione	6560 mq
Aree di deposito provvisorio materiale di risulta	5970 mq
Aree impermeabilizzate di stoccaggio provvisorio rifiuti	400 mq

COMMITTENTE wood.

HWF S.r.l.
Via Sebastiano Caboto, 15
20094 Corsico (MI)

STUDIO DI PROGETTAZIONE
SCM INGEGNERIA

ORDINE INGEGNERI PROVINCIA DI BRINDISI — Dott. Ing. Daniele CAVALLO n° 1220 — Sezione: A — Settore: Civile - Ambientale, Industriale, Informazione — FEDERAZIONE REGIONE PUGLIA

REV.	DATE	DESCRIPTION	BY	CHD	APP.
1	APR-23	EMESSO PER INTEGRAZIONI PROCEDURA VIA	DC	MA	RM

REVISIONS

Impianto agro-fotovoltaico "Porto Torres 1" da 57.519 kWp e opere connesse

Comuni di Porto Torres e Sassari (SS)

PROGETTO DEFINITIVO IMPIANTO AGRO-FOTOVOLTAICO

OBJECT:

TAV. 18

Planimetria impianto agro-fotovoltaico con identificazione aree di stoccaggio-cantiere

Questo documento è di proprietà di HWF S.r.l. e il detentore certifica che il documento è stato ricevuto legalmente.
Ogni utilizzo, riproduzione o divulgazione del documento deve essere oggetto di specifica autorizzazione da parte di HWF S.r.l.

APPROVED FOR CONSTRUCTION
DWG. REV. DATE
SIGNATURE
ORDER N°
SUPPLIER
CONTRACT N° 0BN1011A
SUBPROJECT CODE:
THIS DWG. SUPERSEDED BY
THIS DWG. SUPERSEDES
SCALE Varie
FWI DWG N°
REV. 1
SHEET OF
CAD FILE NAME: 1700x841