




Vista frontale - Tipologia B - Scala 1:50

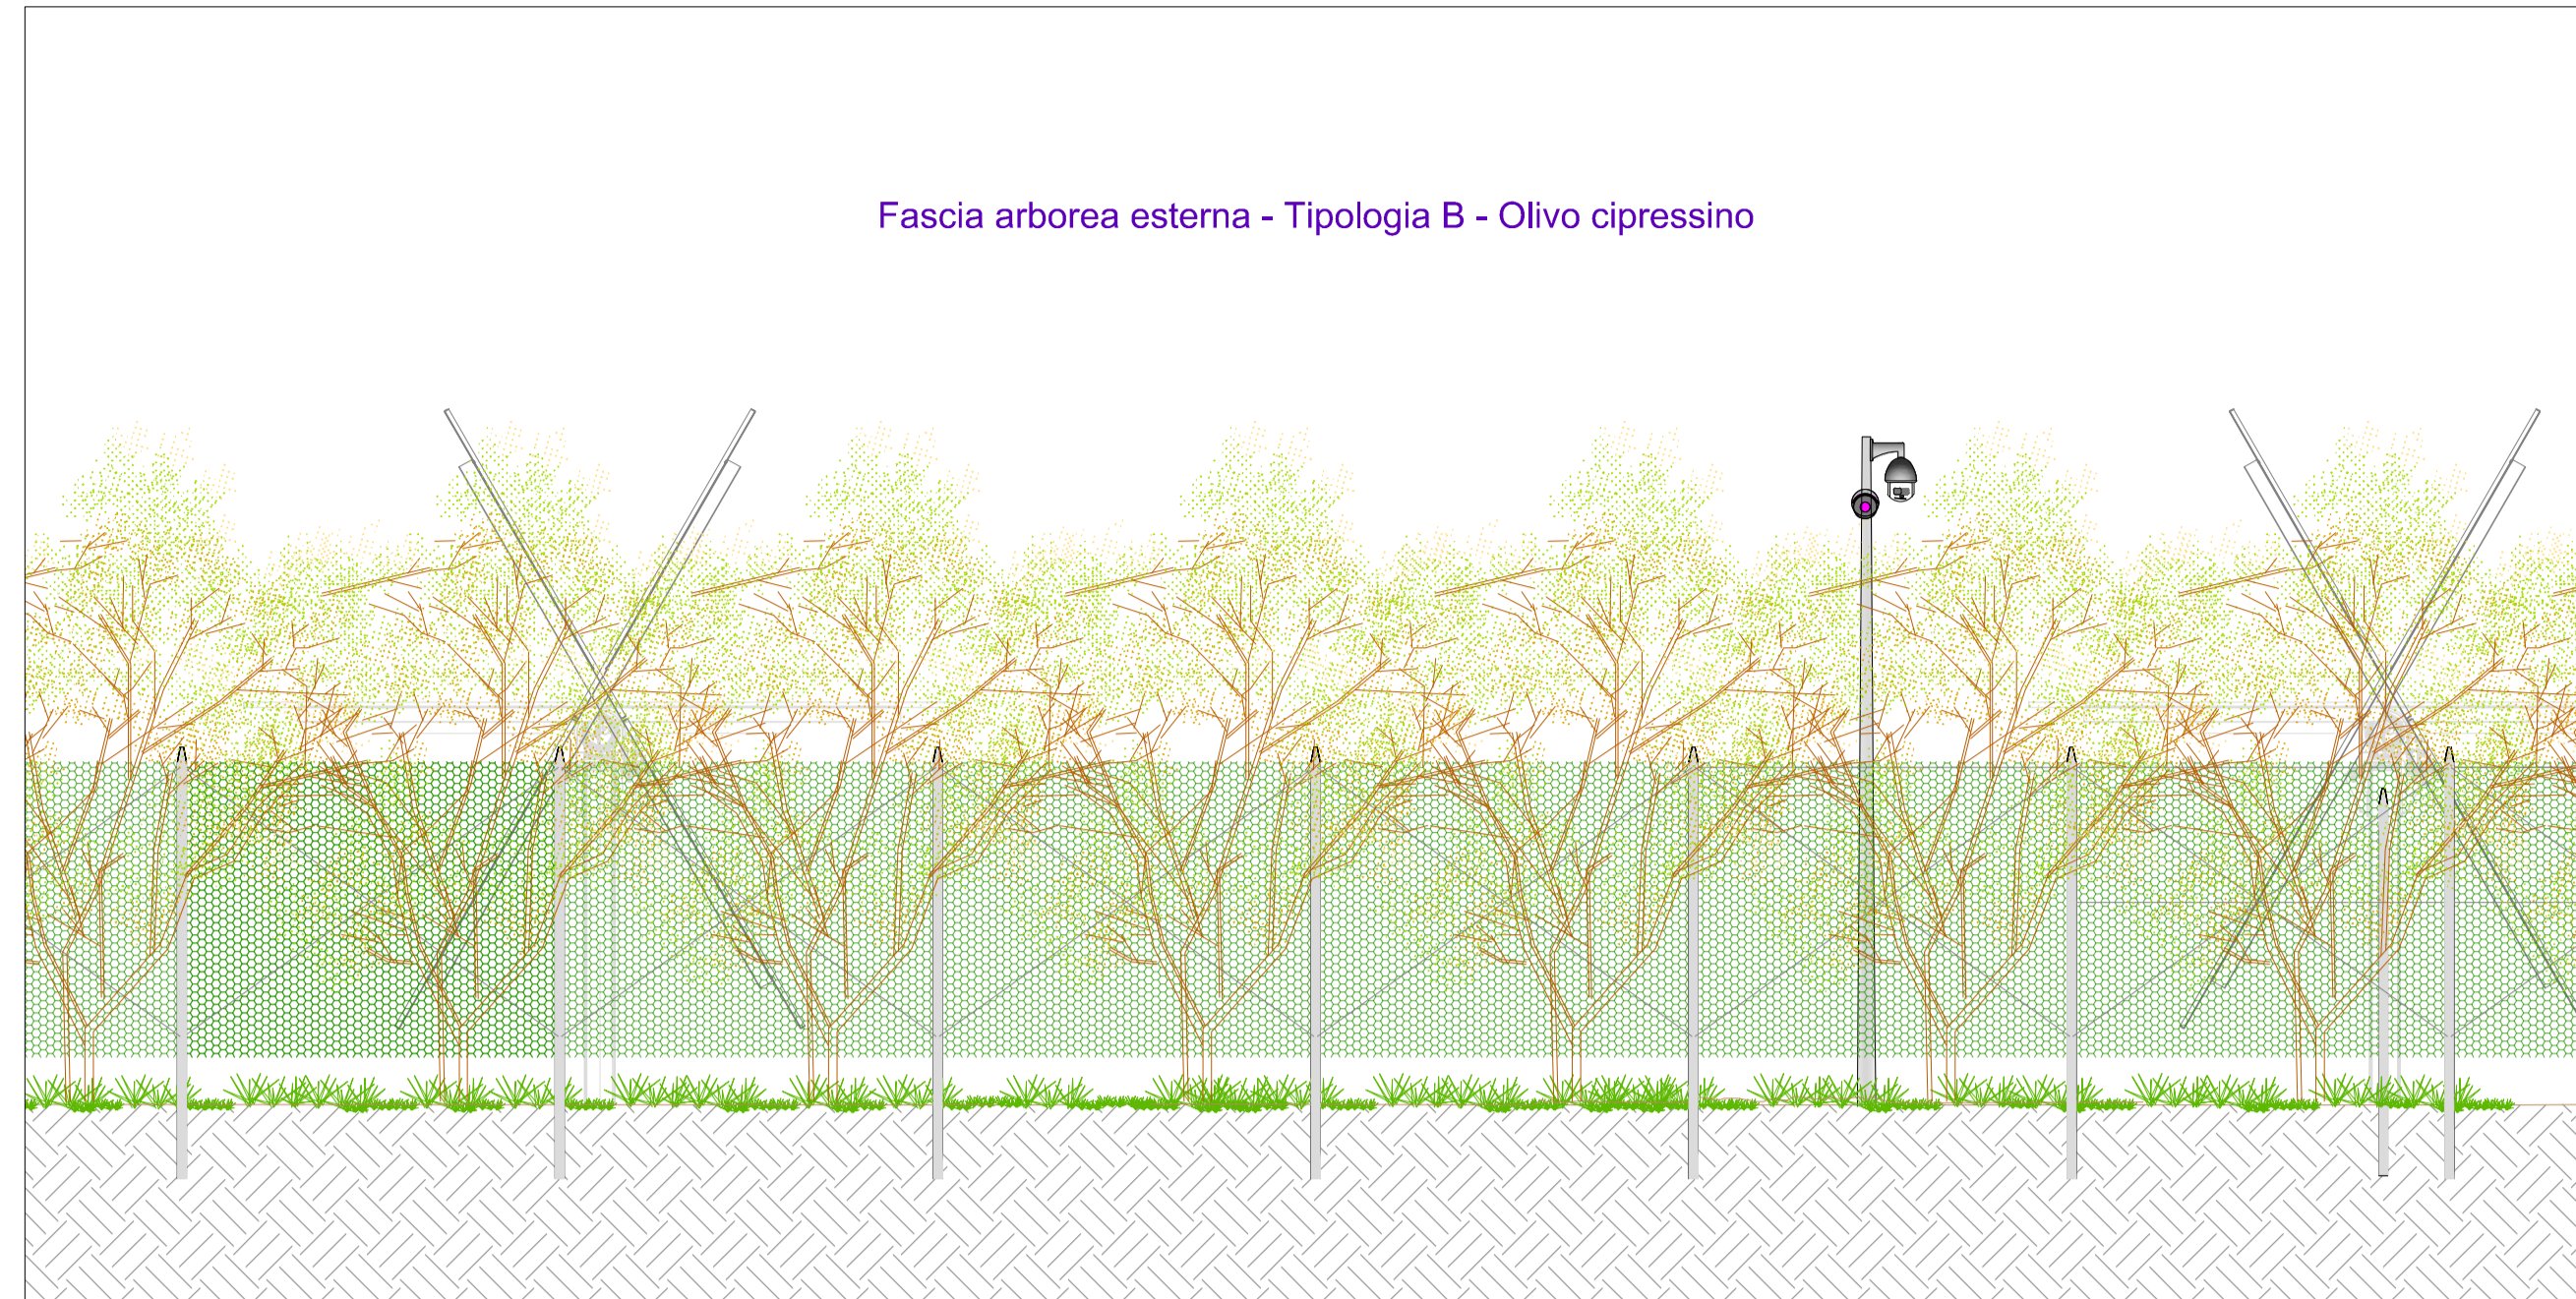

Sezione trasversale - Tipologia B - Scala 1:50

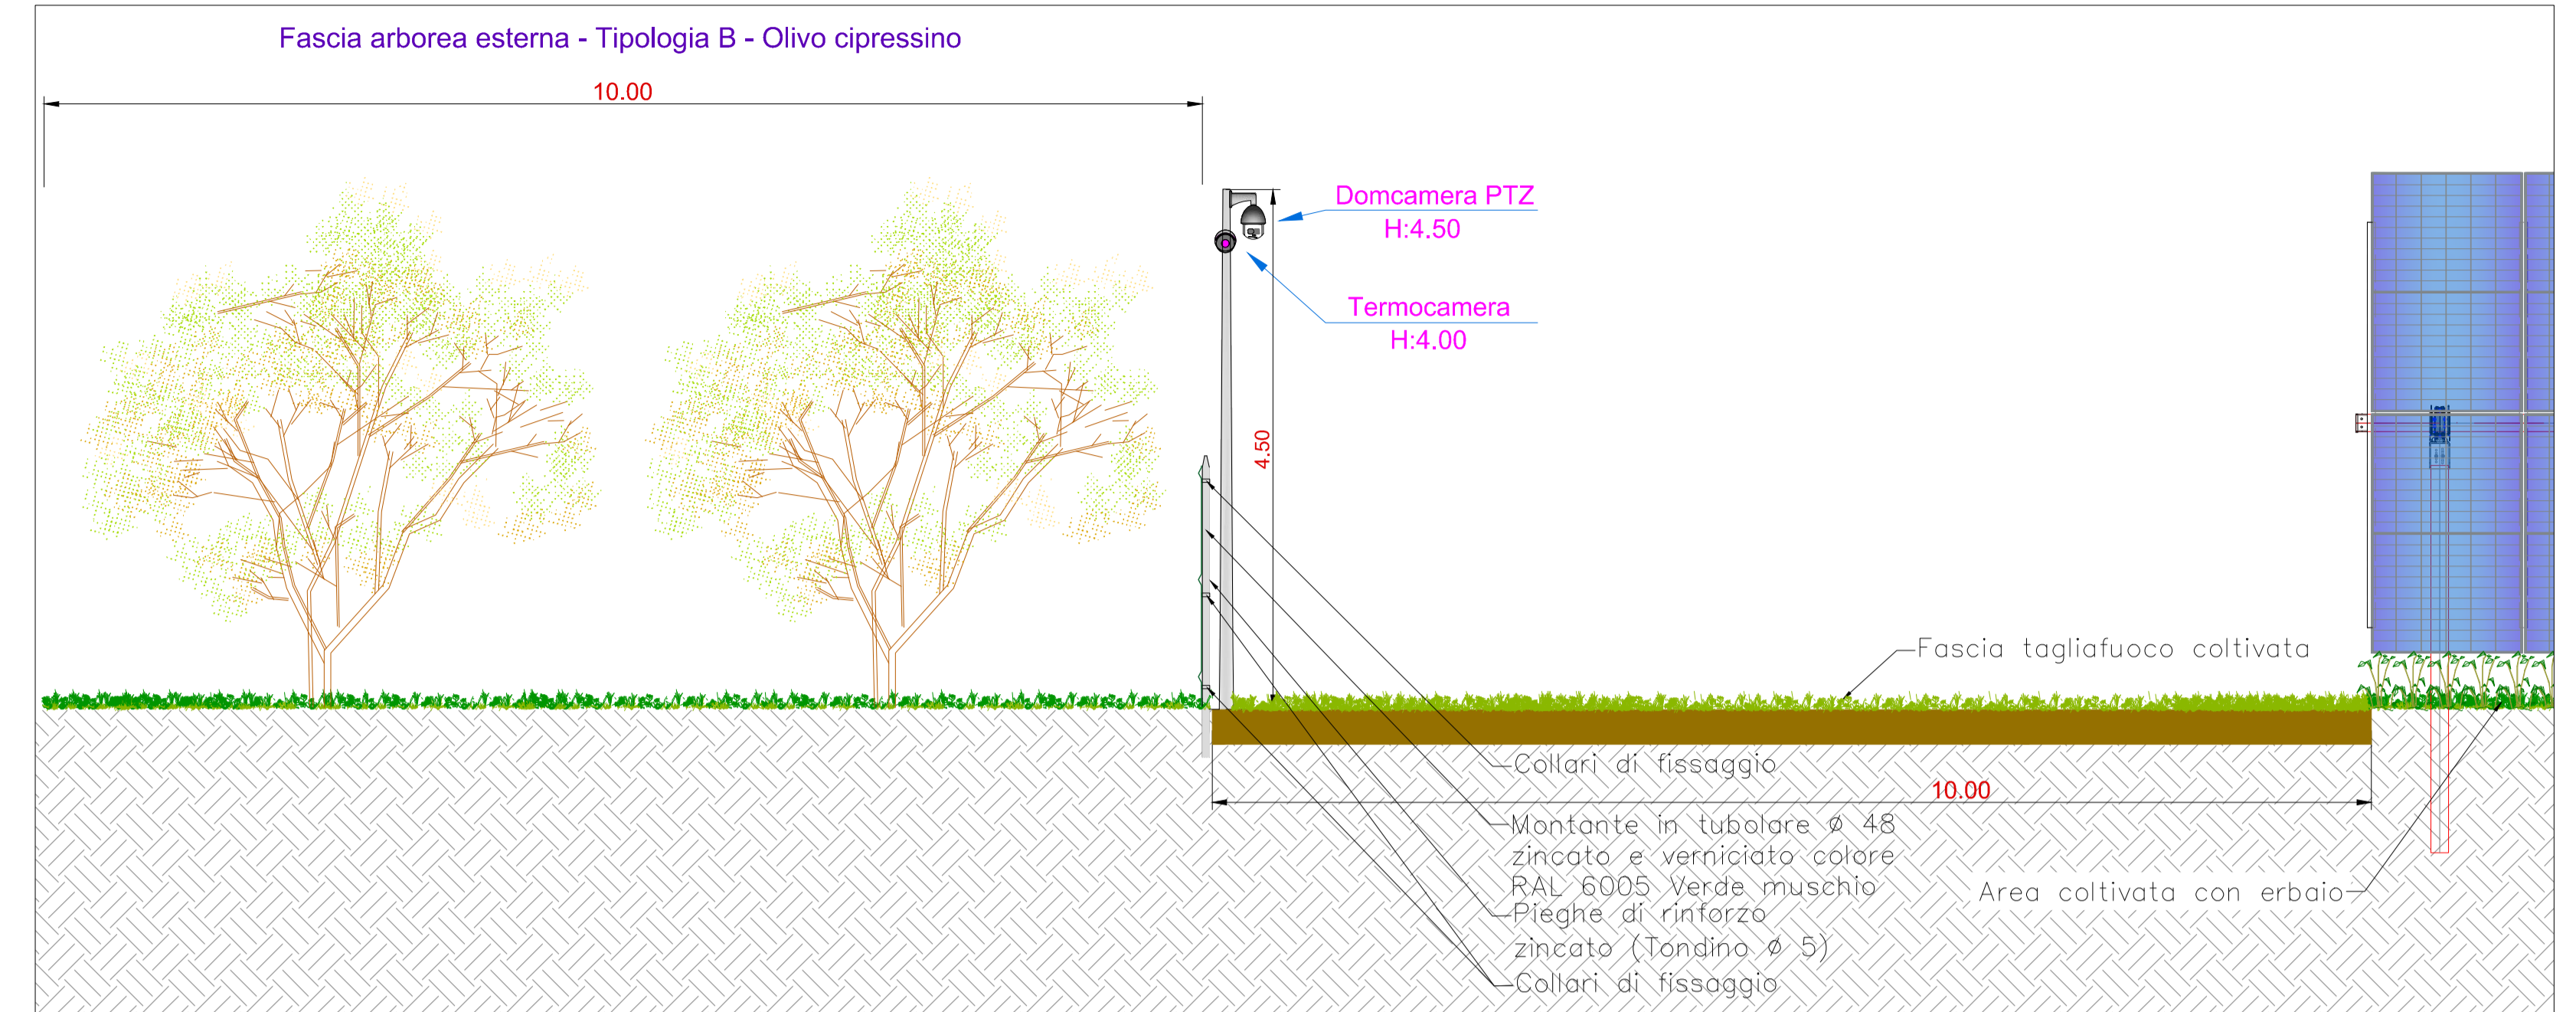


Pianta - Tipologia B - Scala 1:100

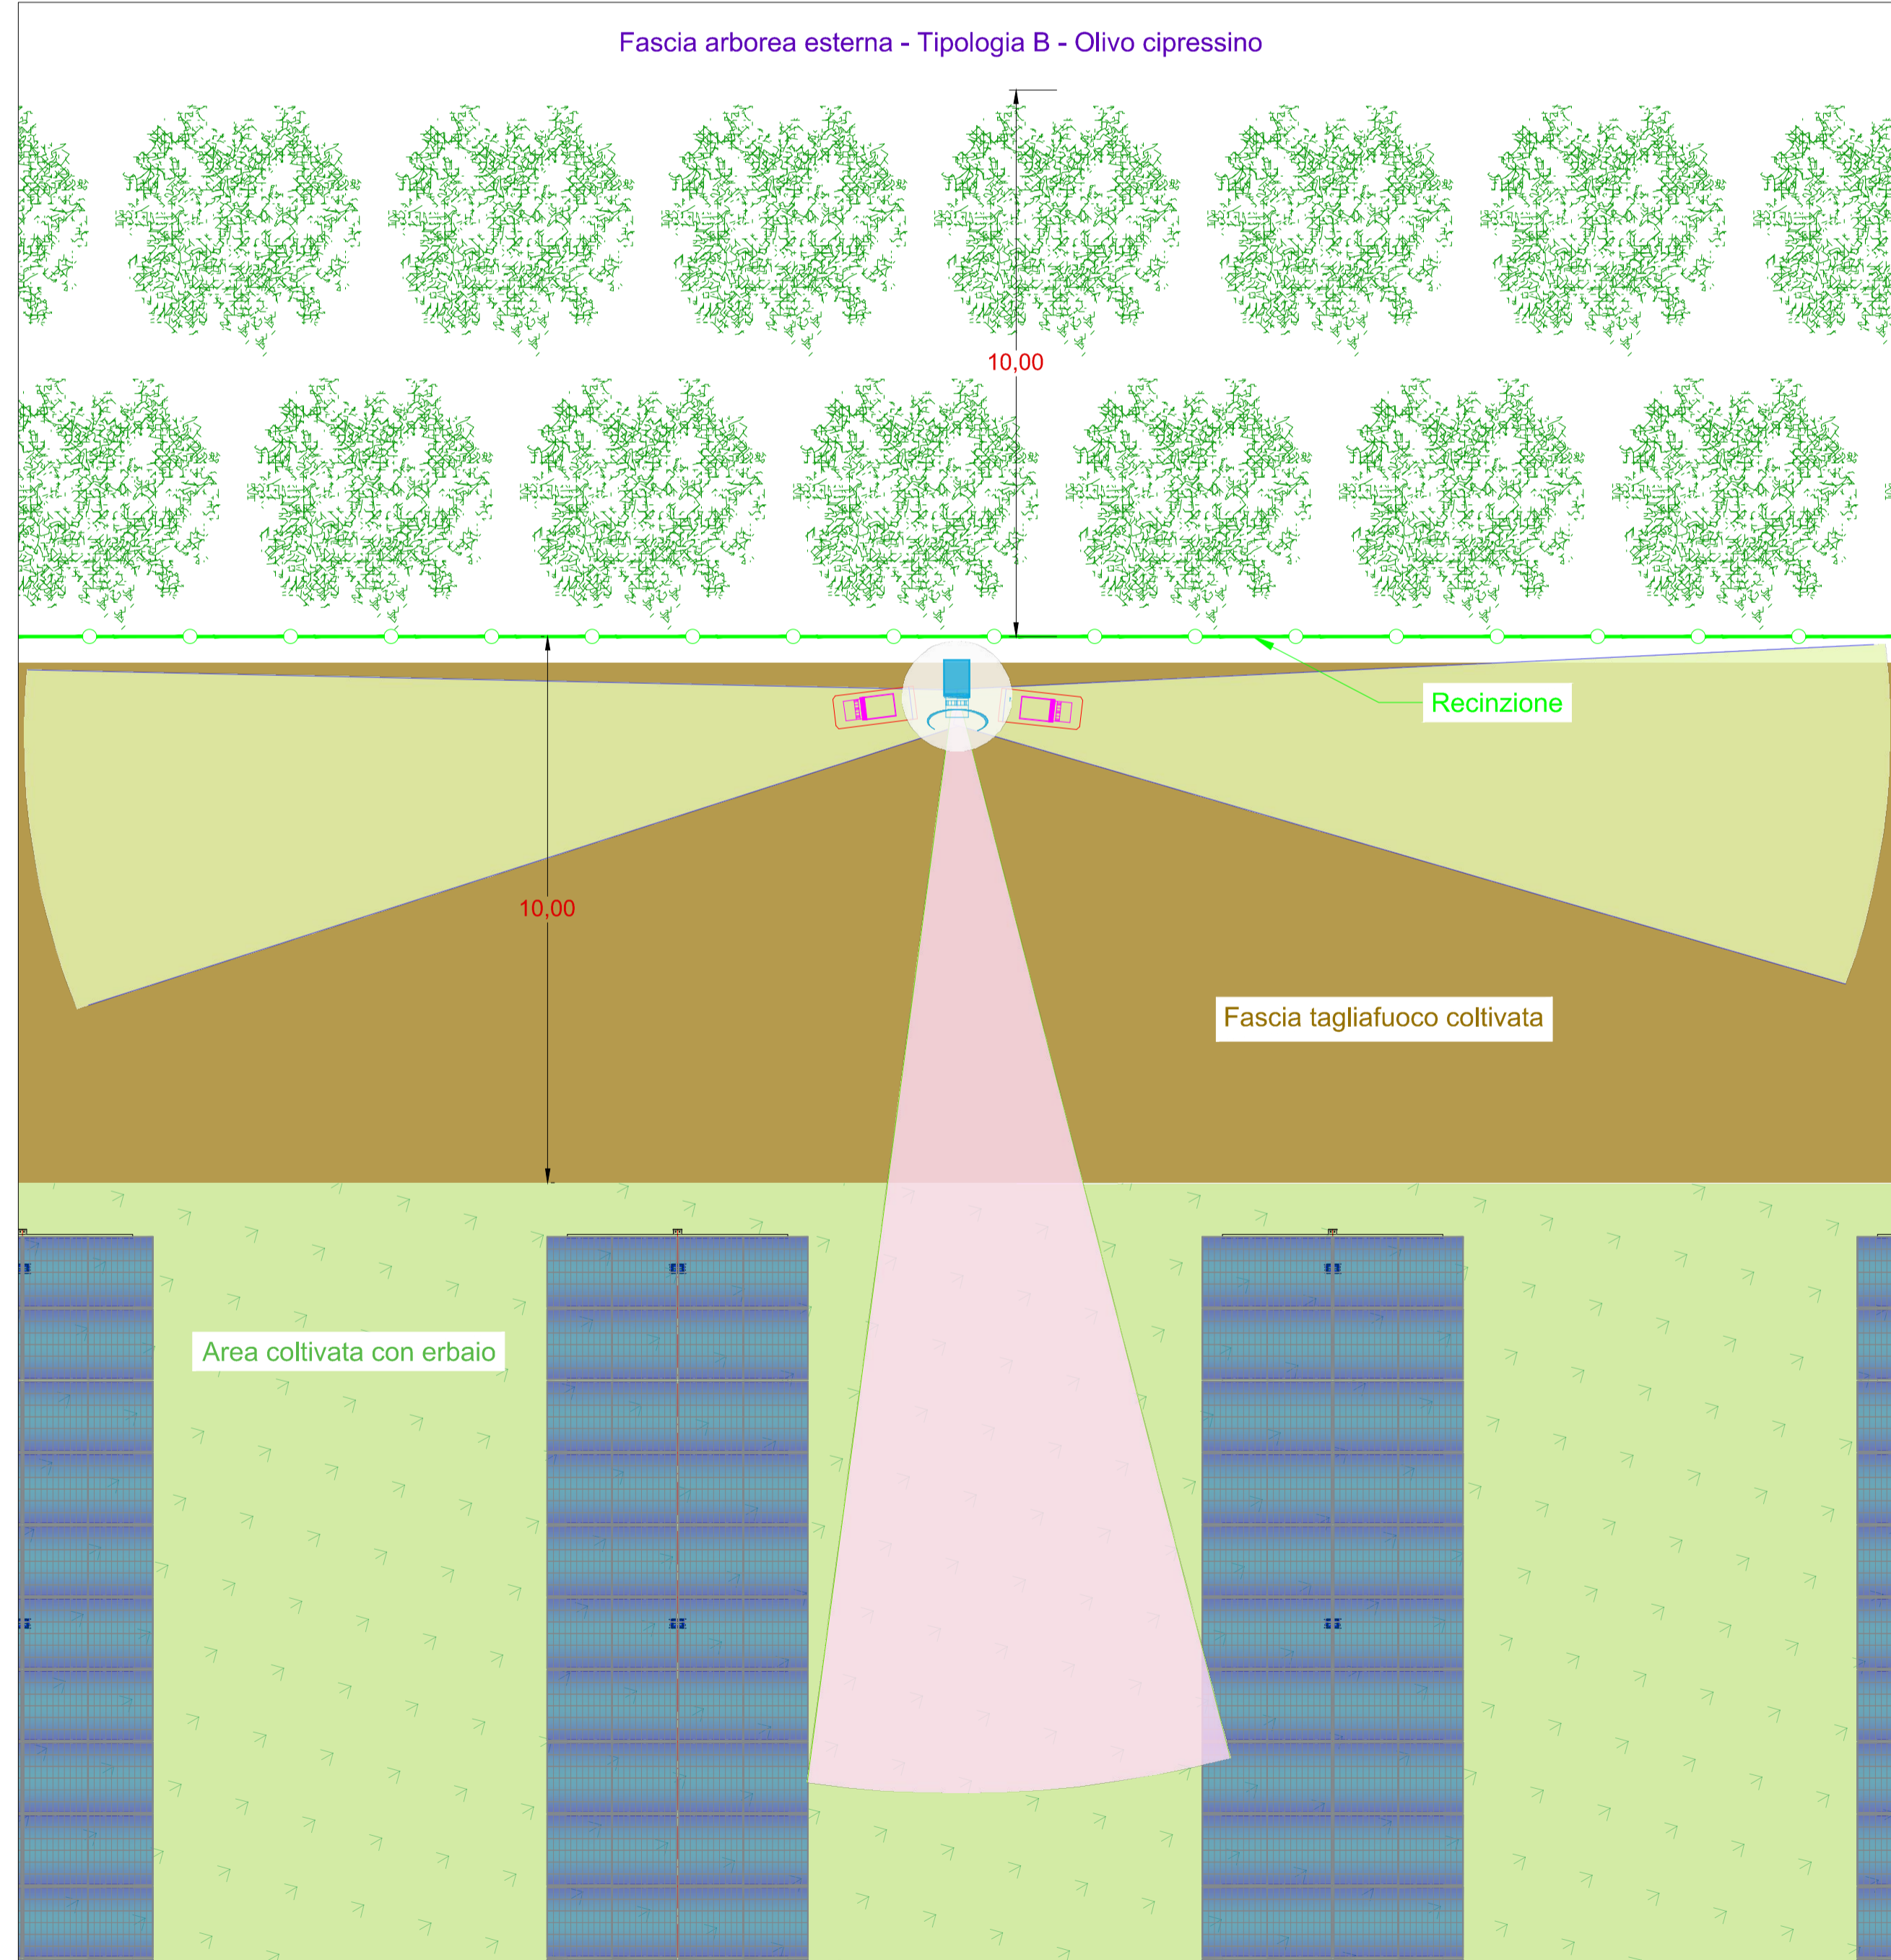



Schema planimetrico Area 3 - Scala 1:5000

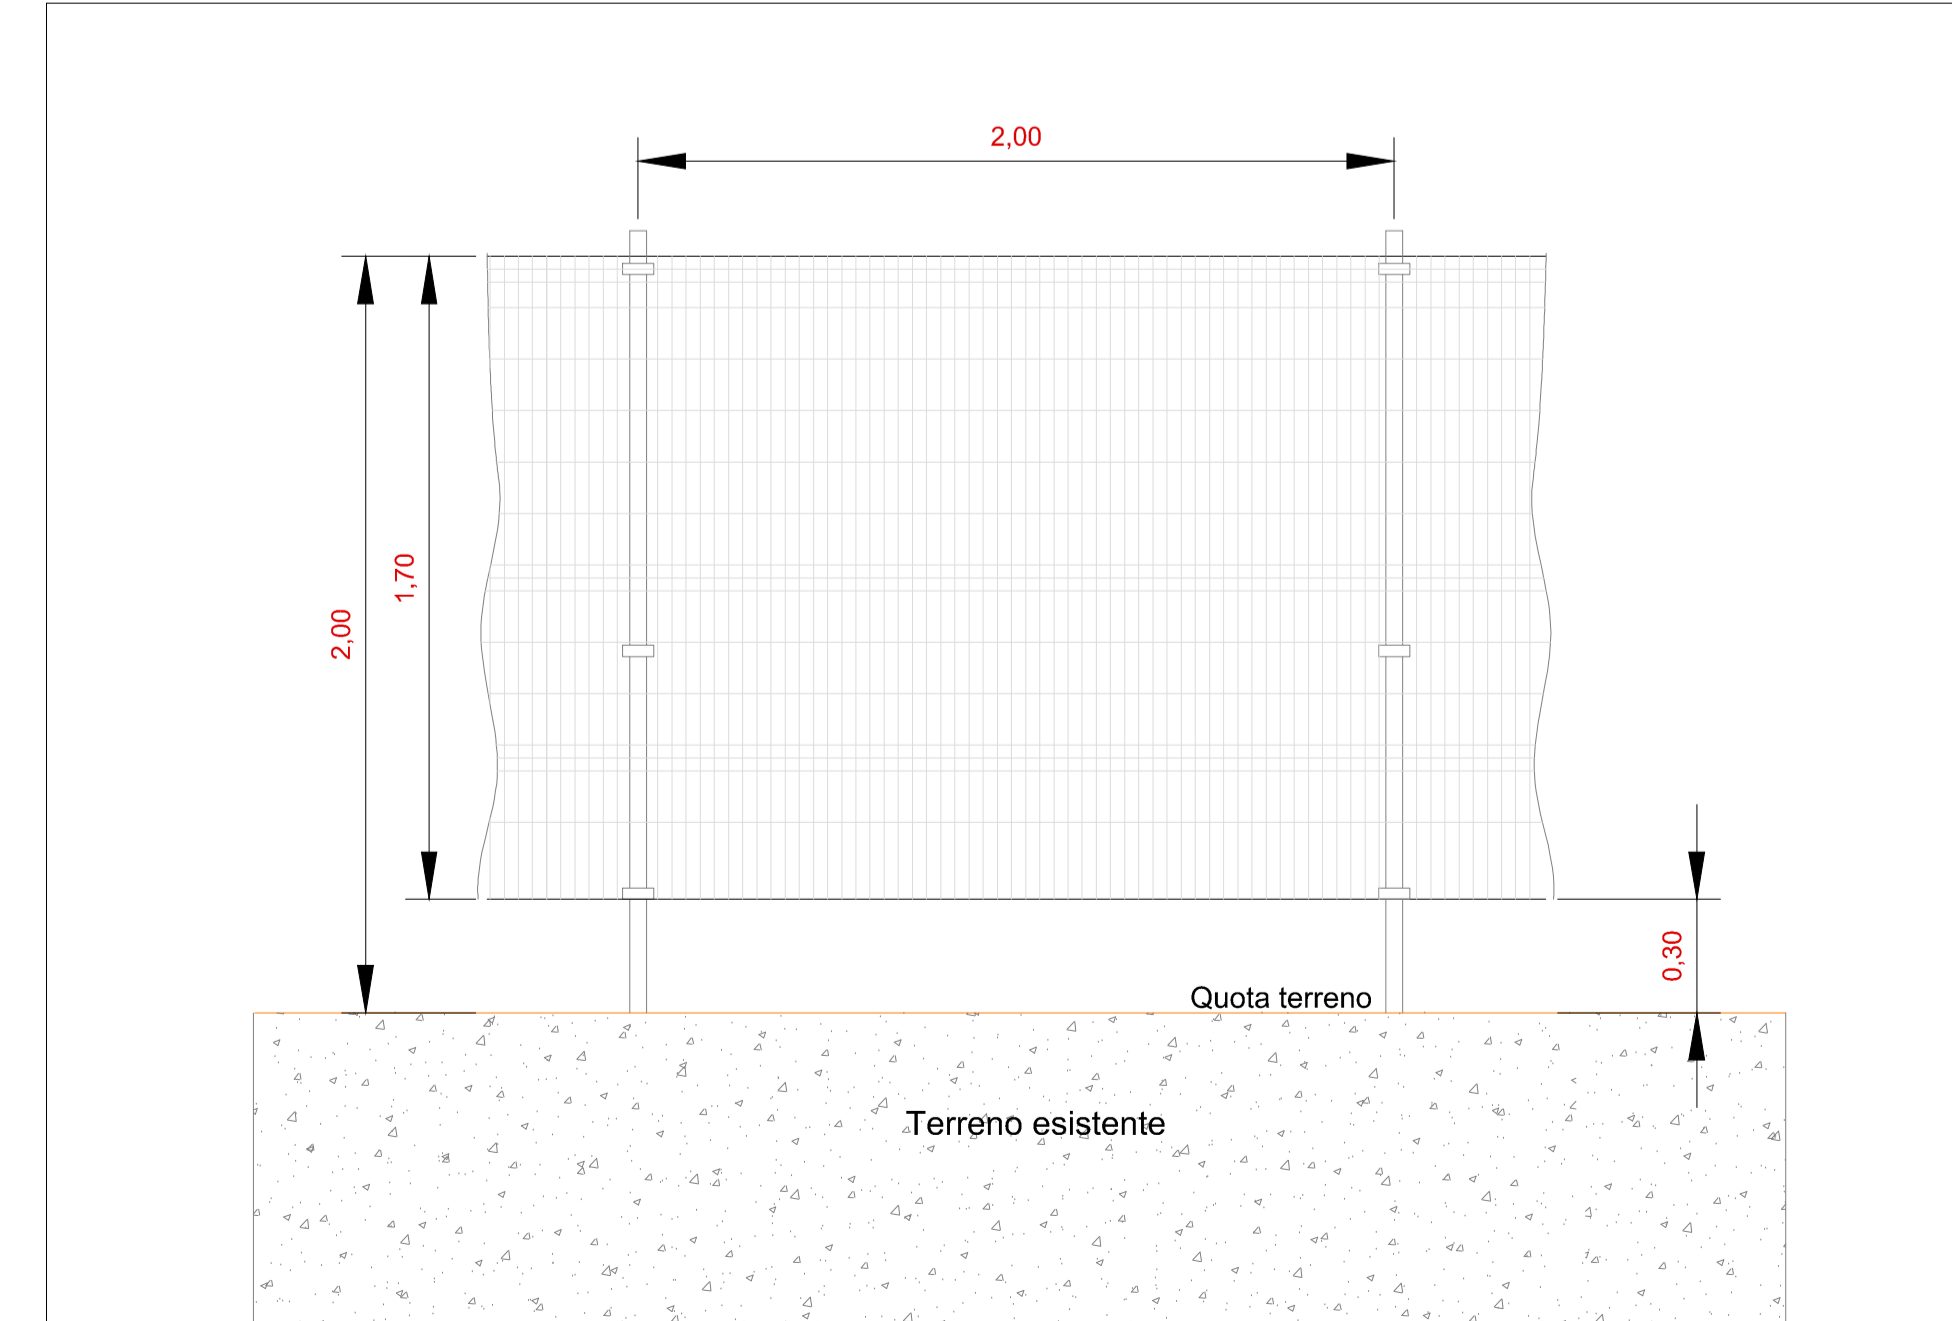

Tipico prospetto recinzione



COMMITTENTE		<b>wood.</b> STUDIO DI PROGETTAZIONE	
HWF S.r.l. Via Sebastiano Caboto, 15 20094 Corsico (MI)		 	
1	APR-23	EMESSO PER INTEGRAZIONI PROCEDURA VIA	DC
REV.	DATE	DESCRIPTION	BY
			MA
			CHD
			APP.
REVISIONS			
<b>Impianto agro-fotovoltaico "Porto Torres 1"</b> <b>da 57.519 kWp e opere connesse</b> <b>Comuni di Porto Torres e Sassari (SS)</b>			APPROVED FOR CONSTRUCTION
<b>PROGETTO DEFINITIVO IMPIANTO</b> <b>AGRO-FOTOVOLTAICO</b>			DWG. REV. DATE
<b>TAV. 29b</b> <b>Tipico recinzione, sistema TVCC e fascia arborea</b> <b>perimetrale - Tipologia B</b>			SIGNATURE
SUBJECT:			ORDER N°
Questo documento è di proprietà di HWF S.r.l. e il detentore certifica che il documento è stato ricevuto legalmente. Ogni utilizzo, riproduzione o divulgazione del documento deve essere oggetto di specifica autorizzazione da parte di HWF S.r.l.			SUPPLIER
CAD FILE NAME:			CONTRACT N°: OBN1011A
			SUBPROJECT CODE:
			THIS DWG. SUPERSEDED BY
			SCALE
			Varie
			REV.
			FWI DWG N°
			SHEET
			OF
			A1