




Vista frontale - Tipologia C - Scala 1:50

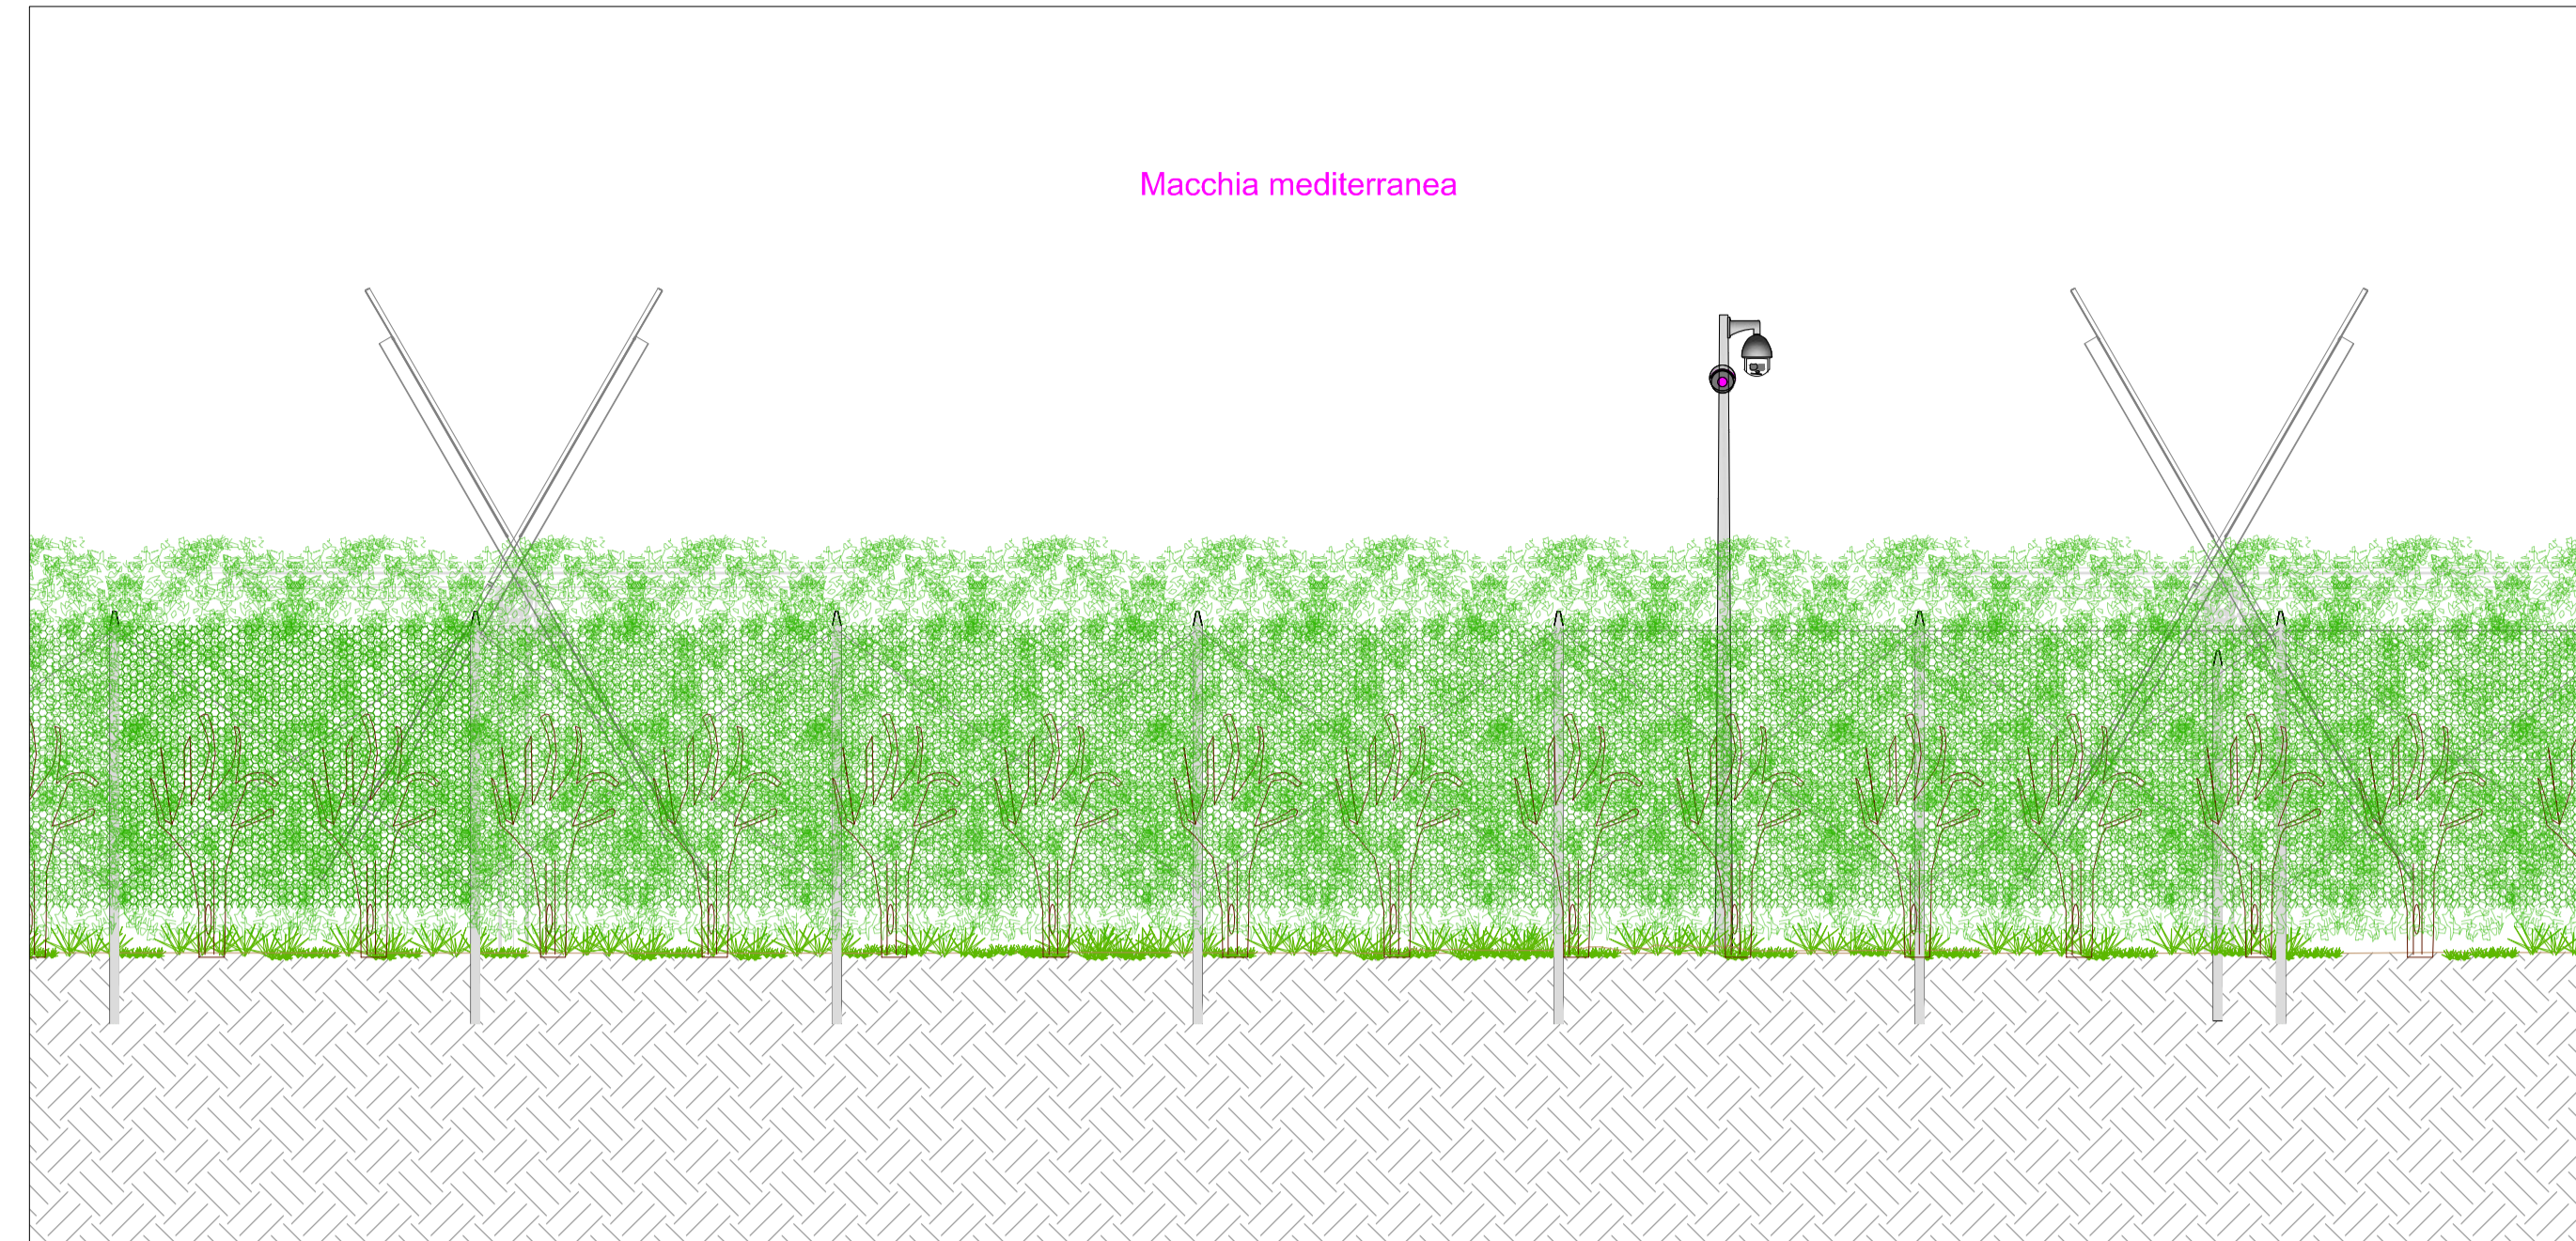


Sezione trasversale - Tipologia C - Scala 1:50

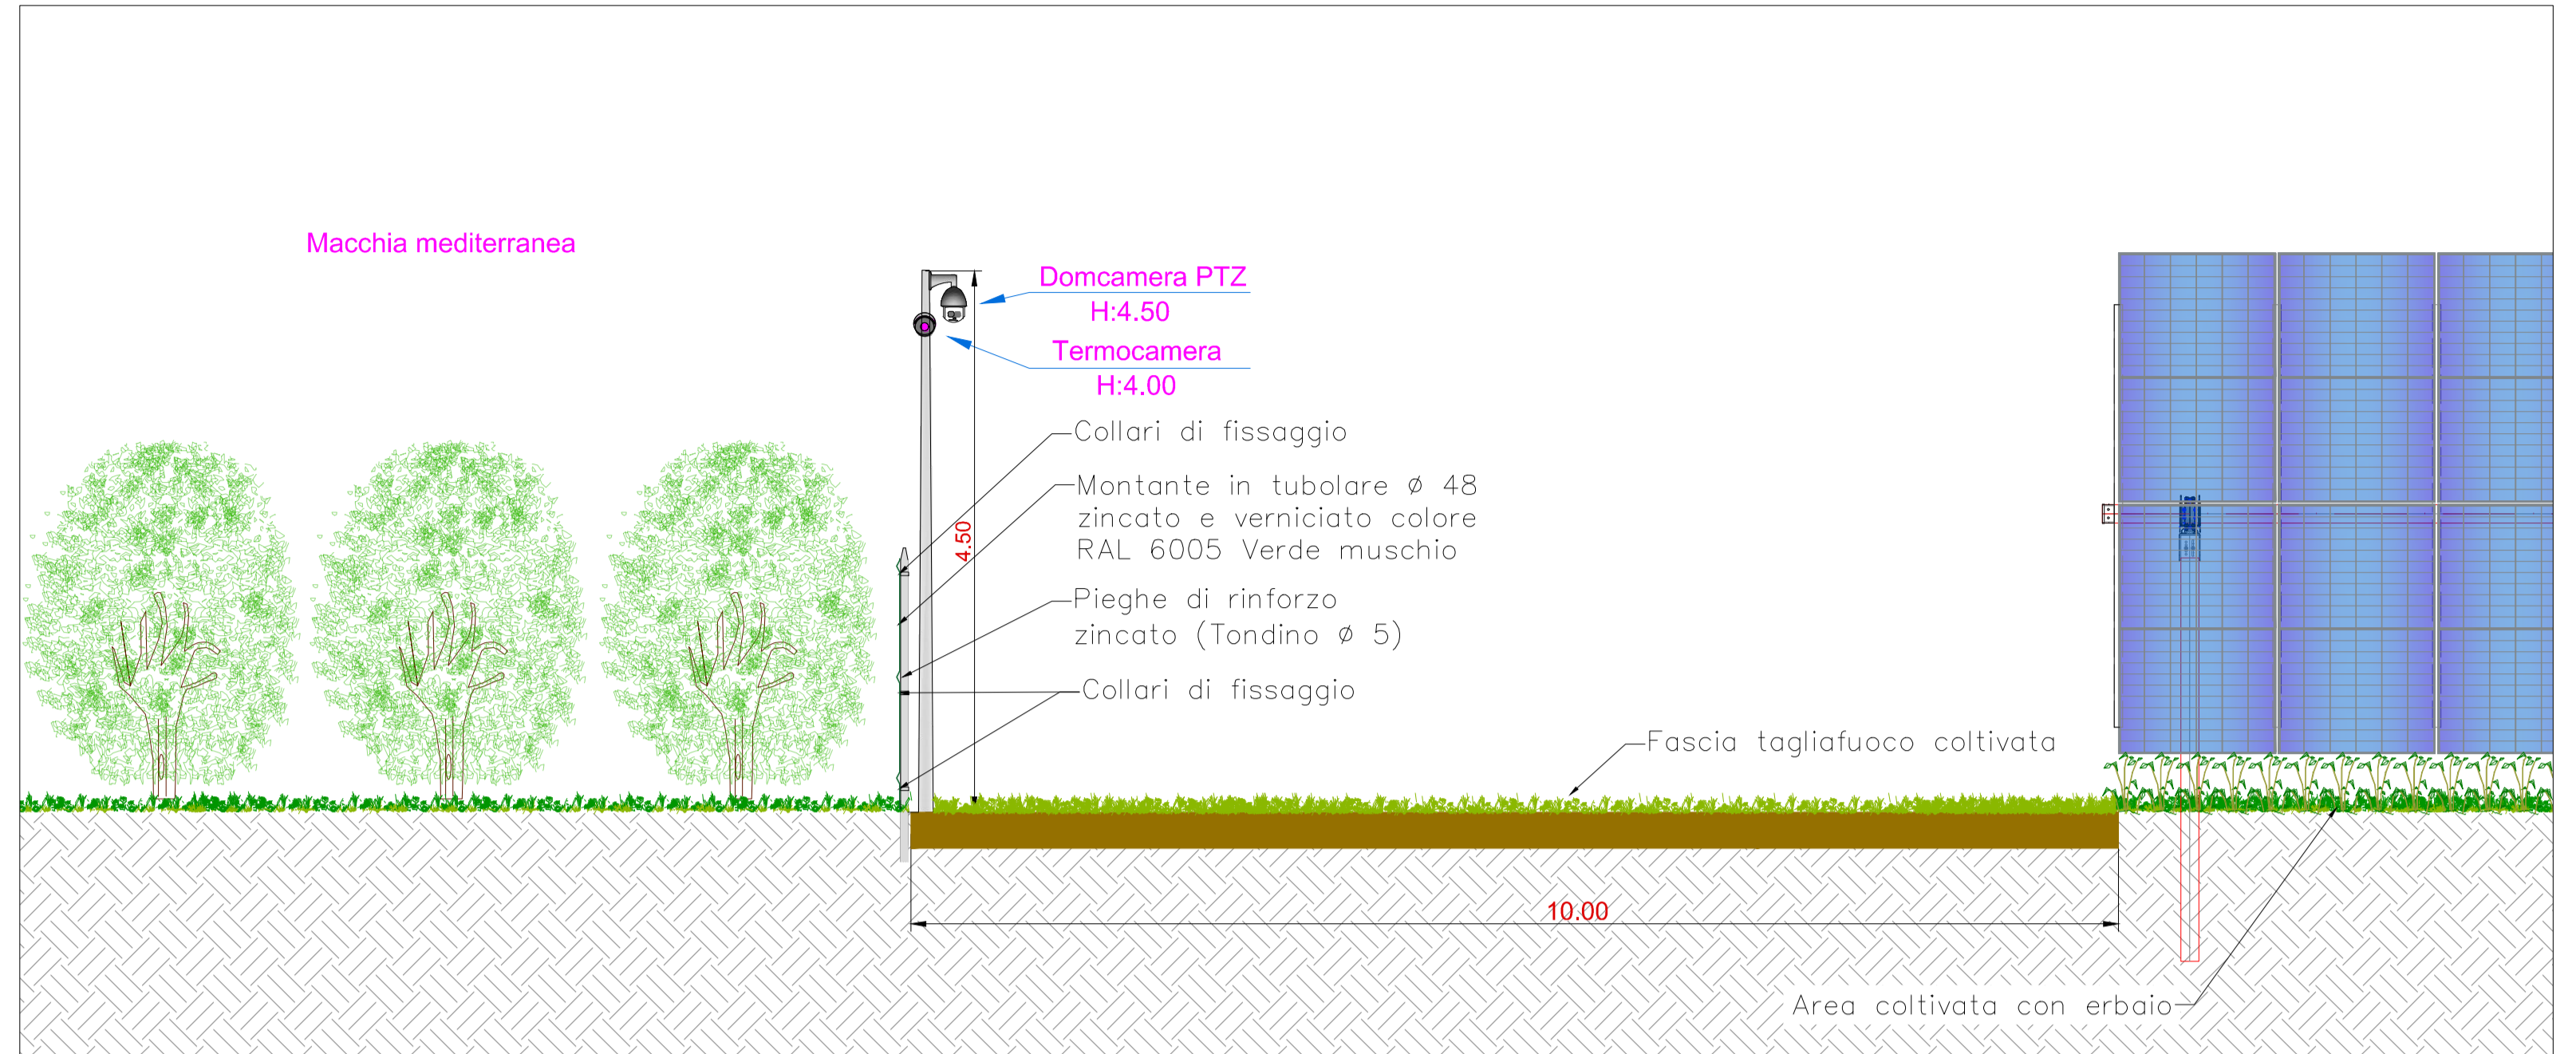


Pianta - Tipologia C - Scala 1:100

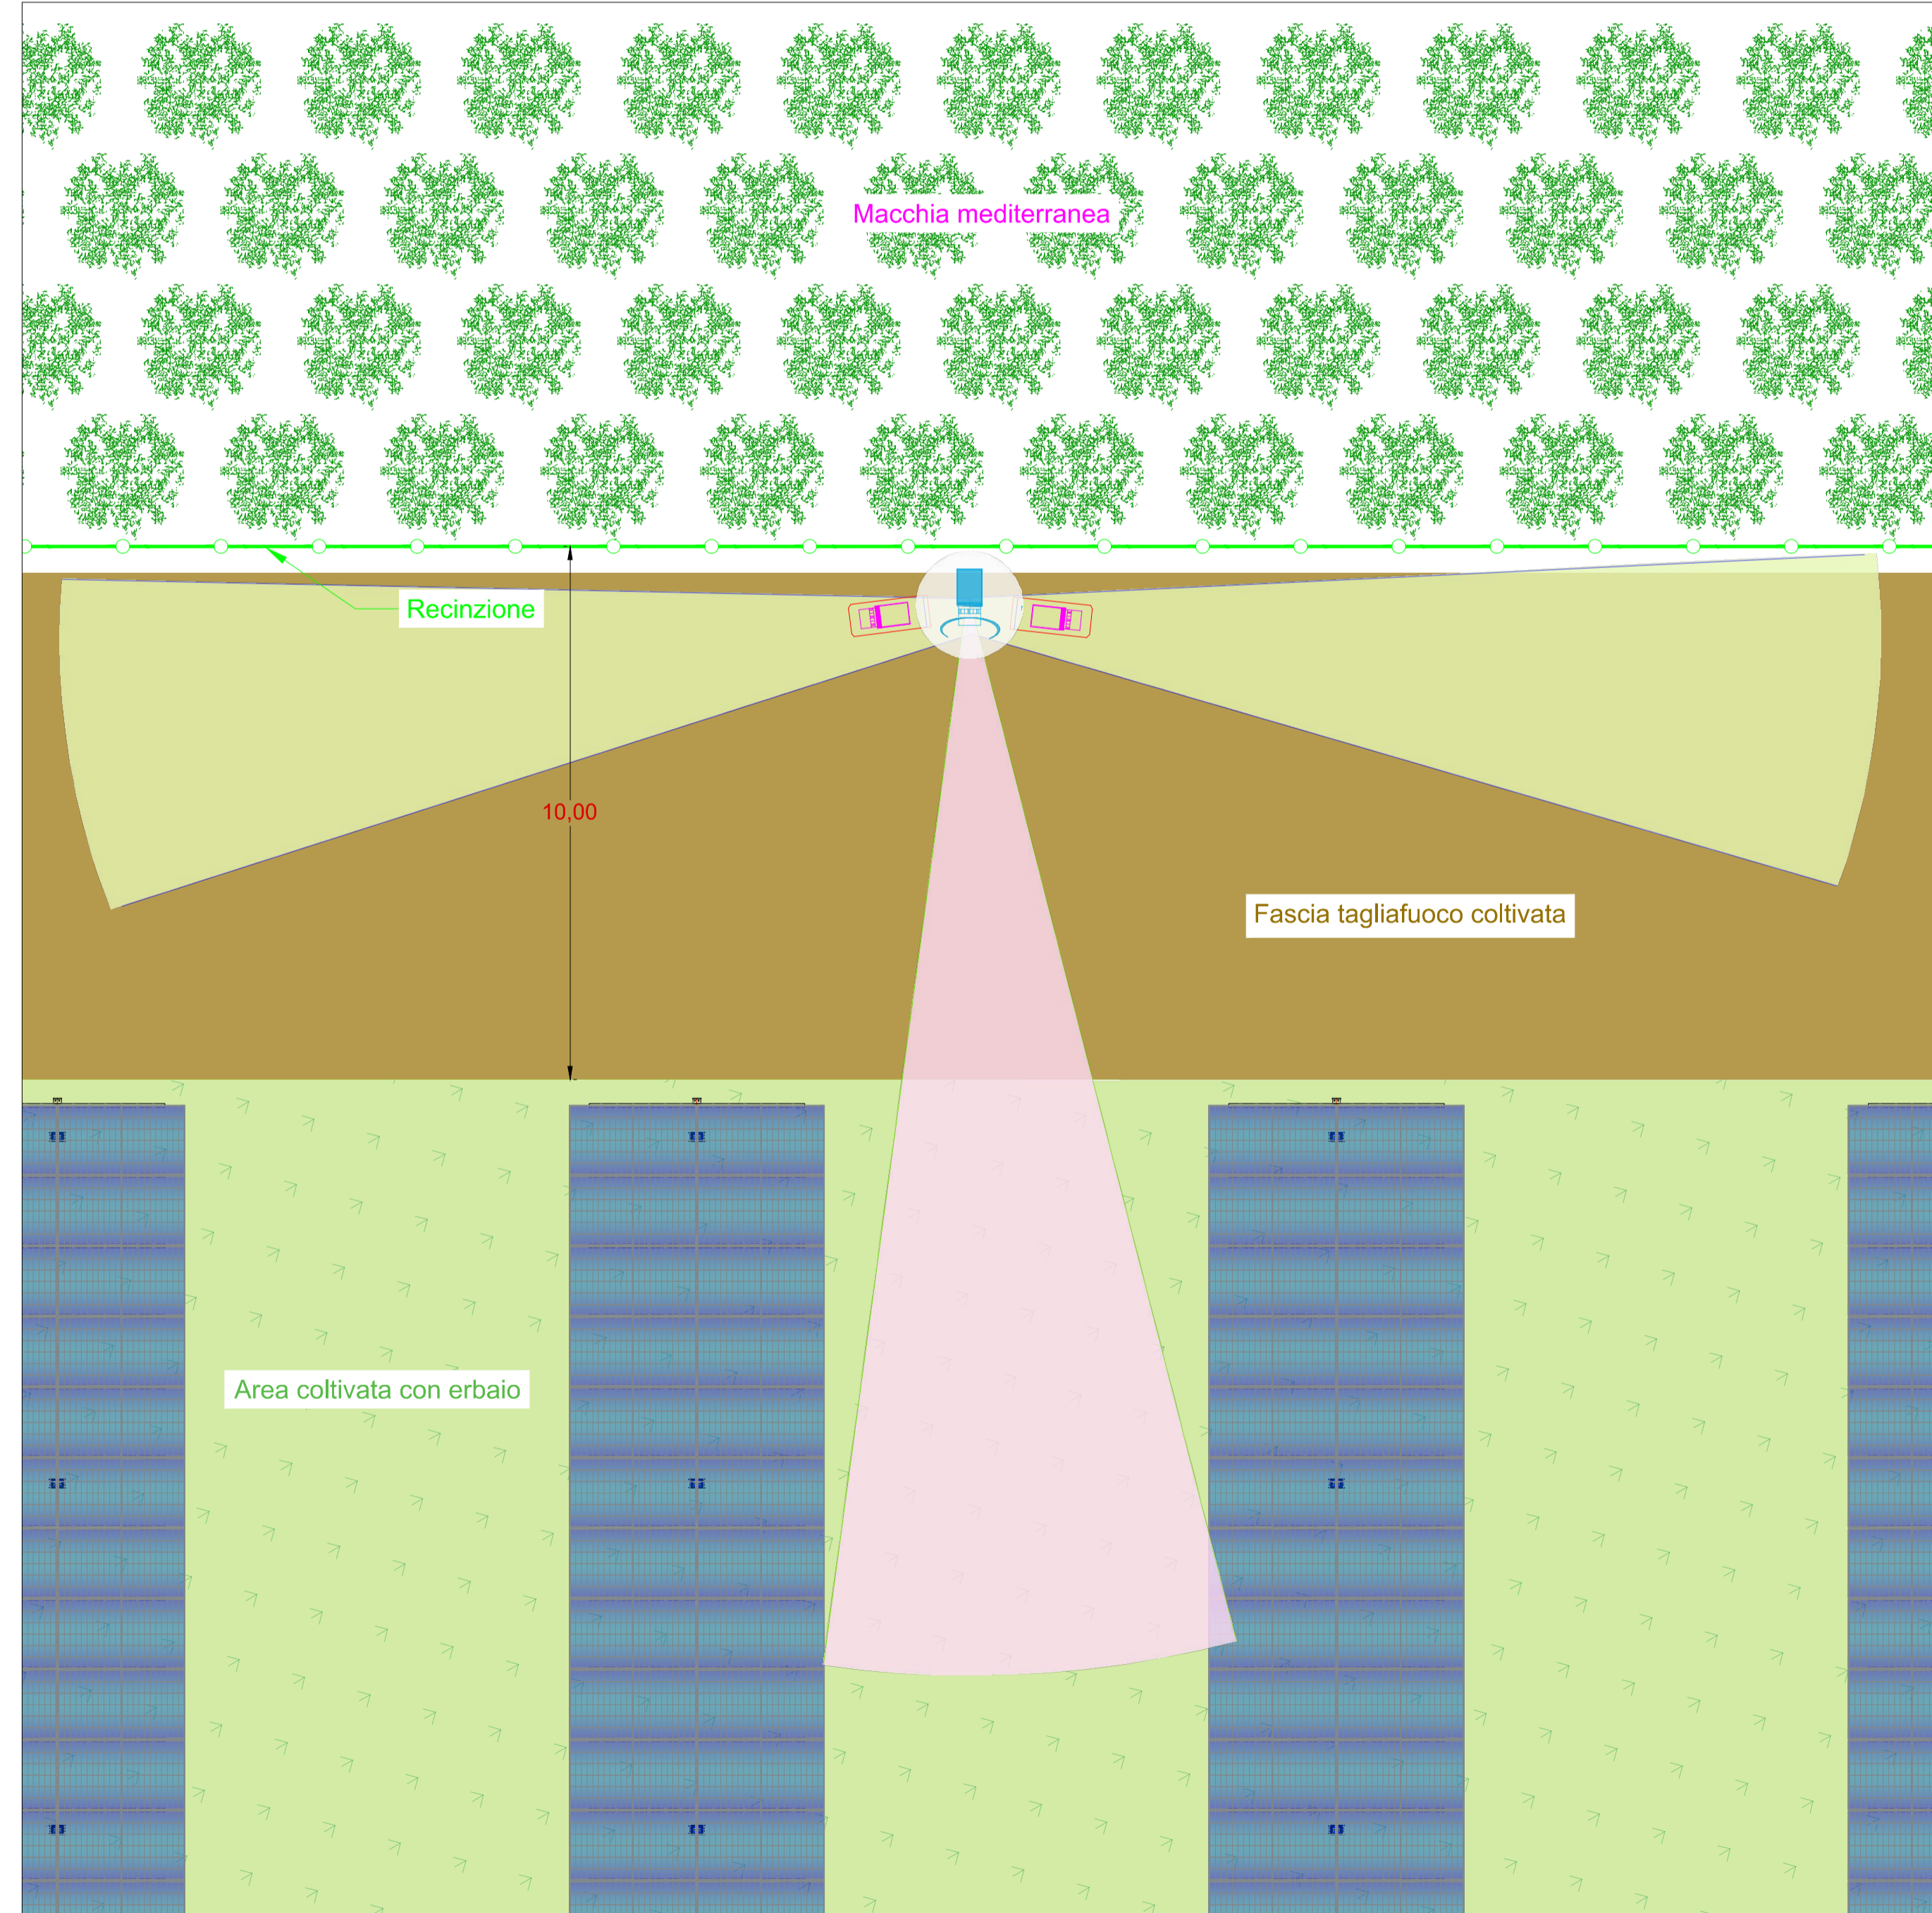

Schema planimetrico Area 1 - Scala 1:5000

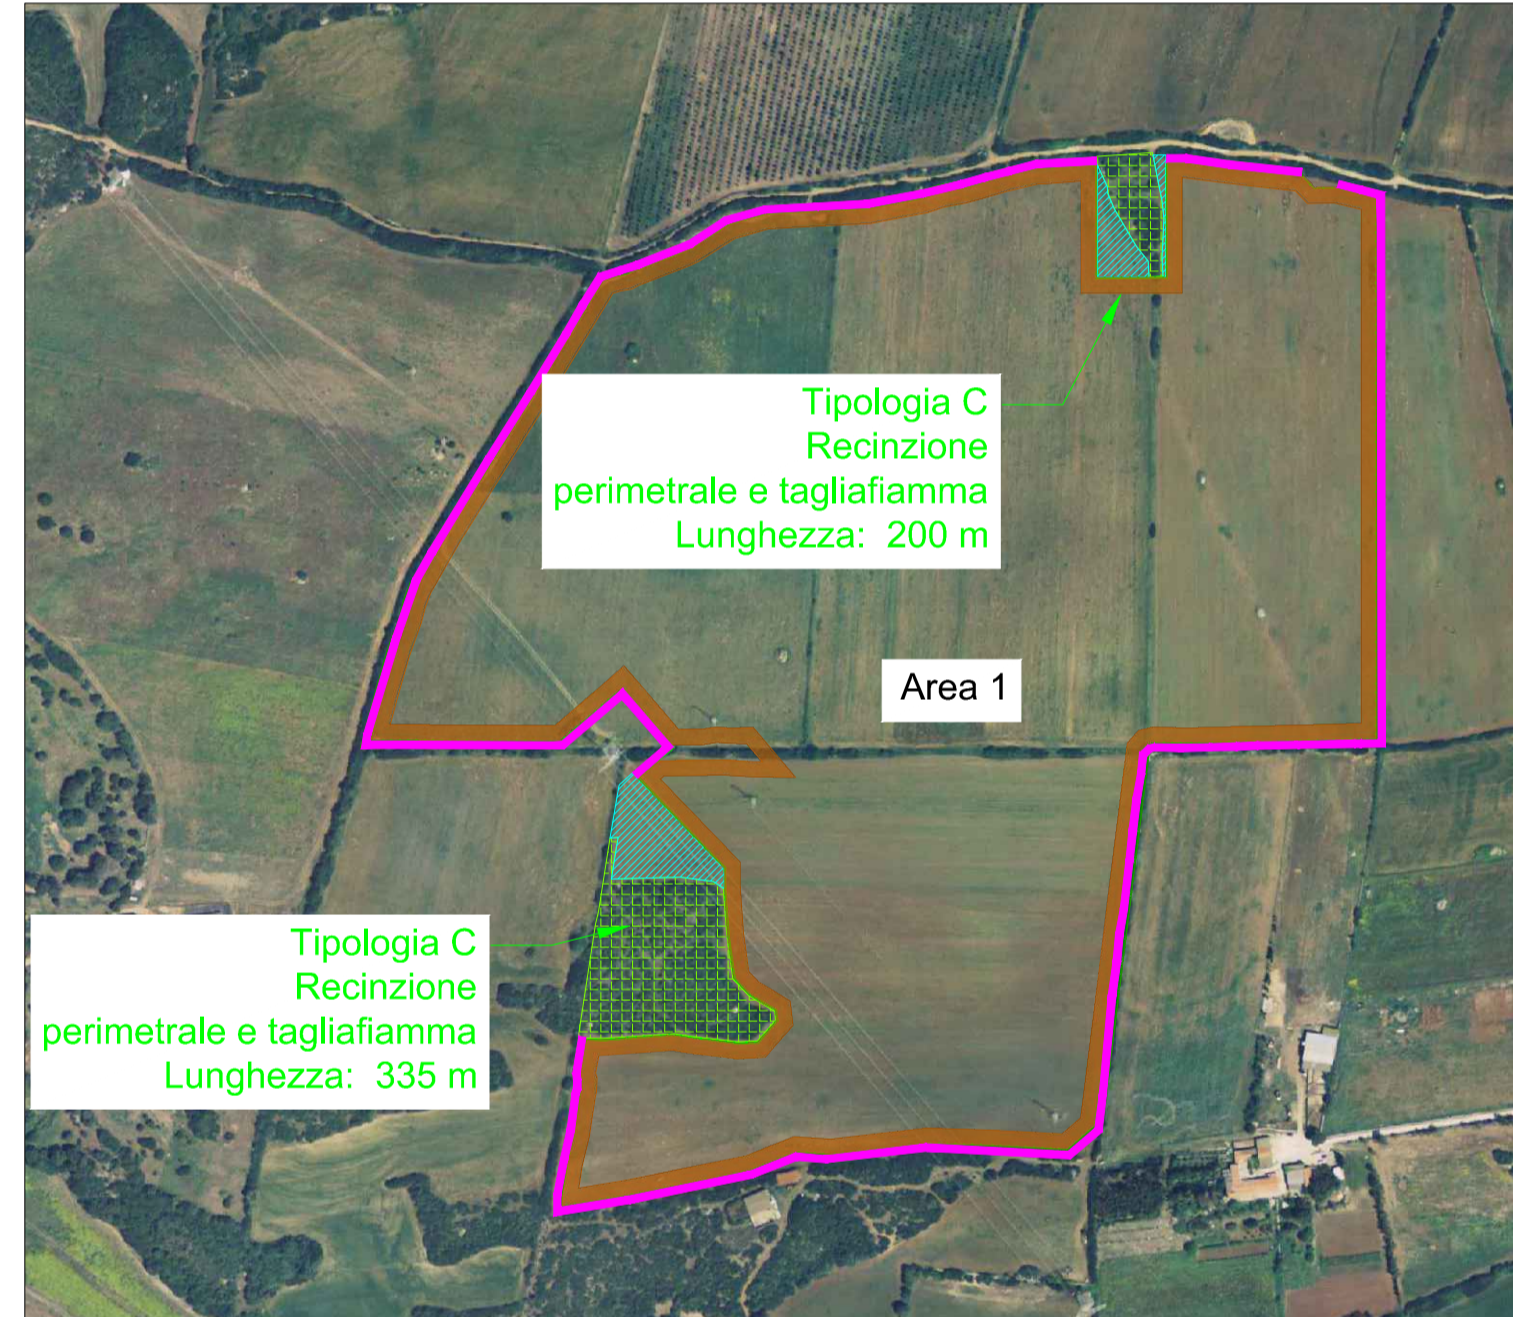


Schema planimetrico Area 4 - Scala 1:5000

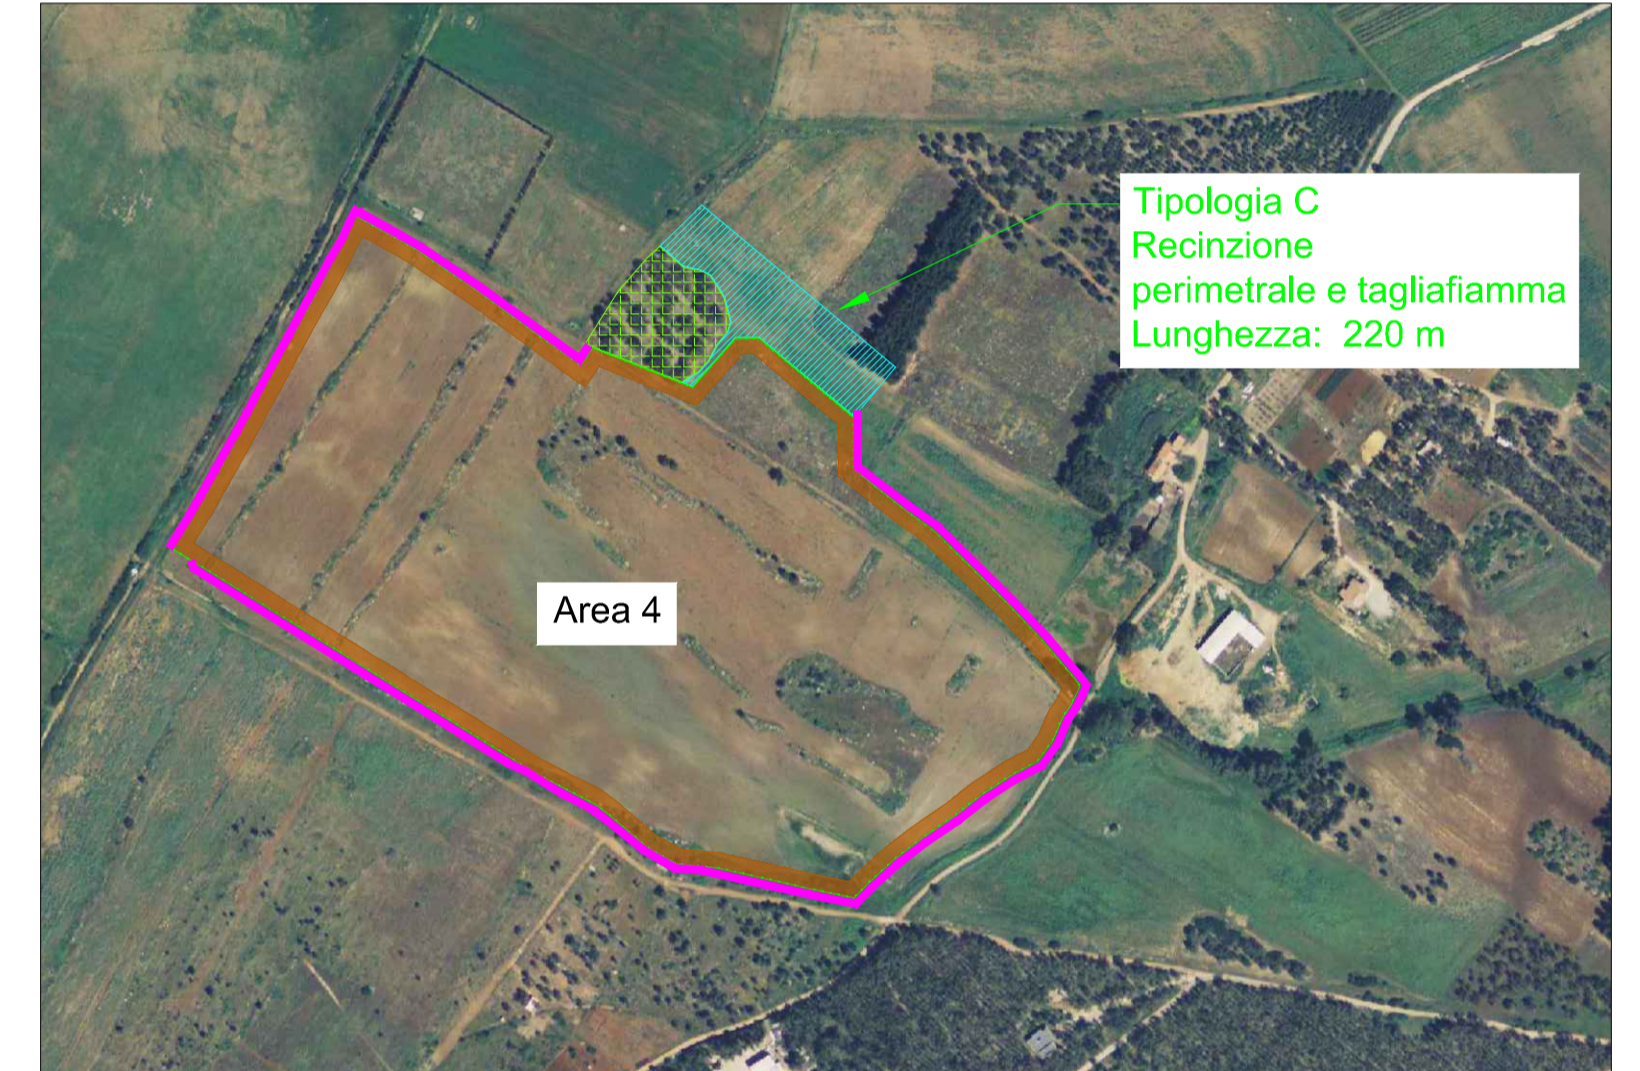

LEGENDA

	Aree di vegetazione esistente autoctona
	Aree di nuova vegetazione autoctona

Tipico prospetto recinzione

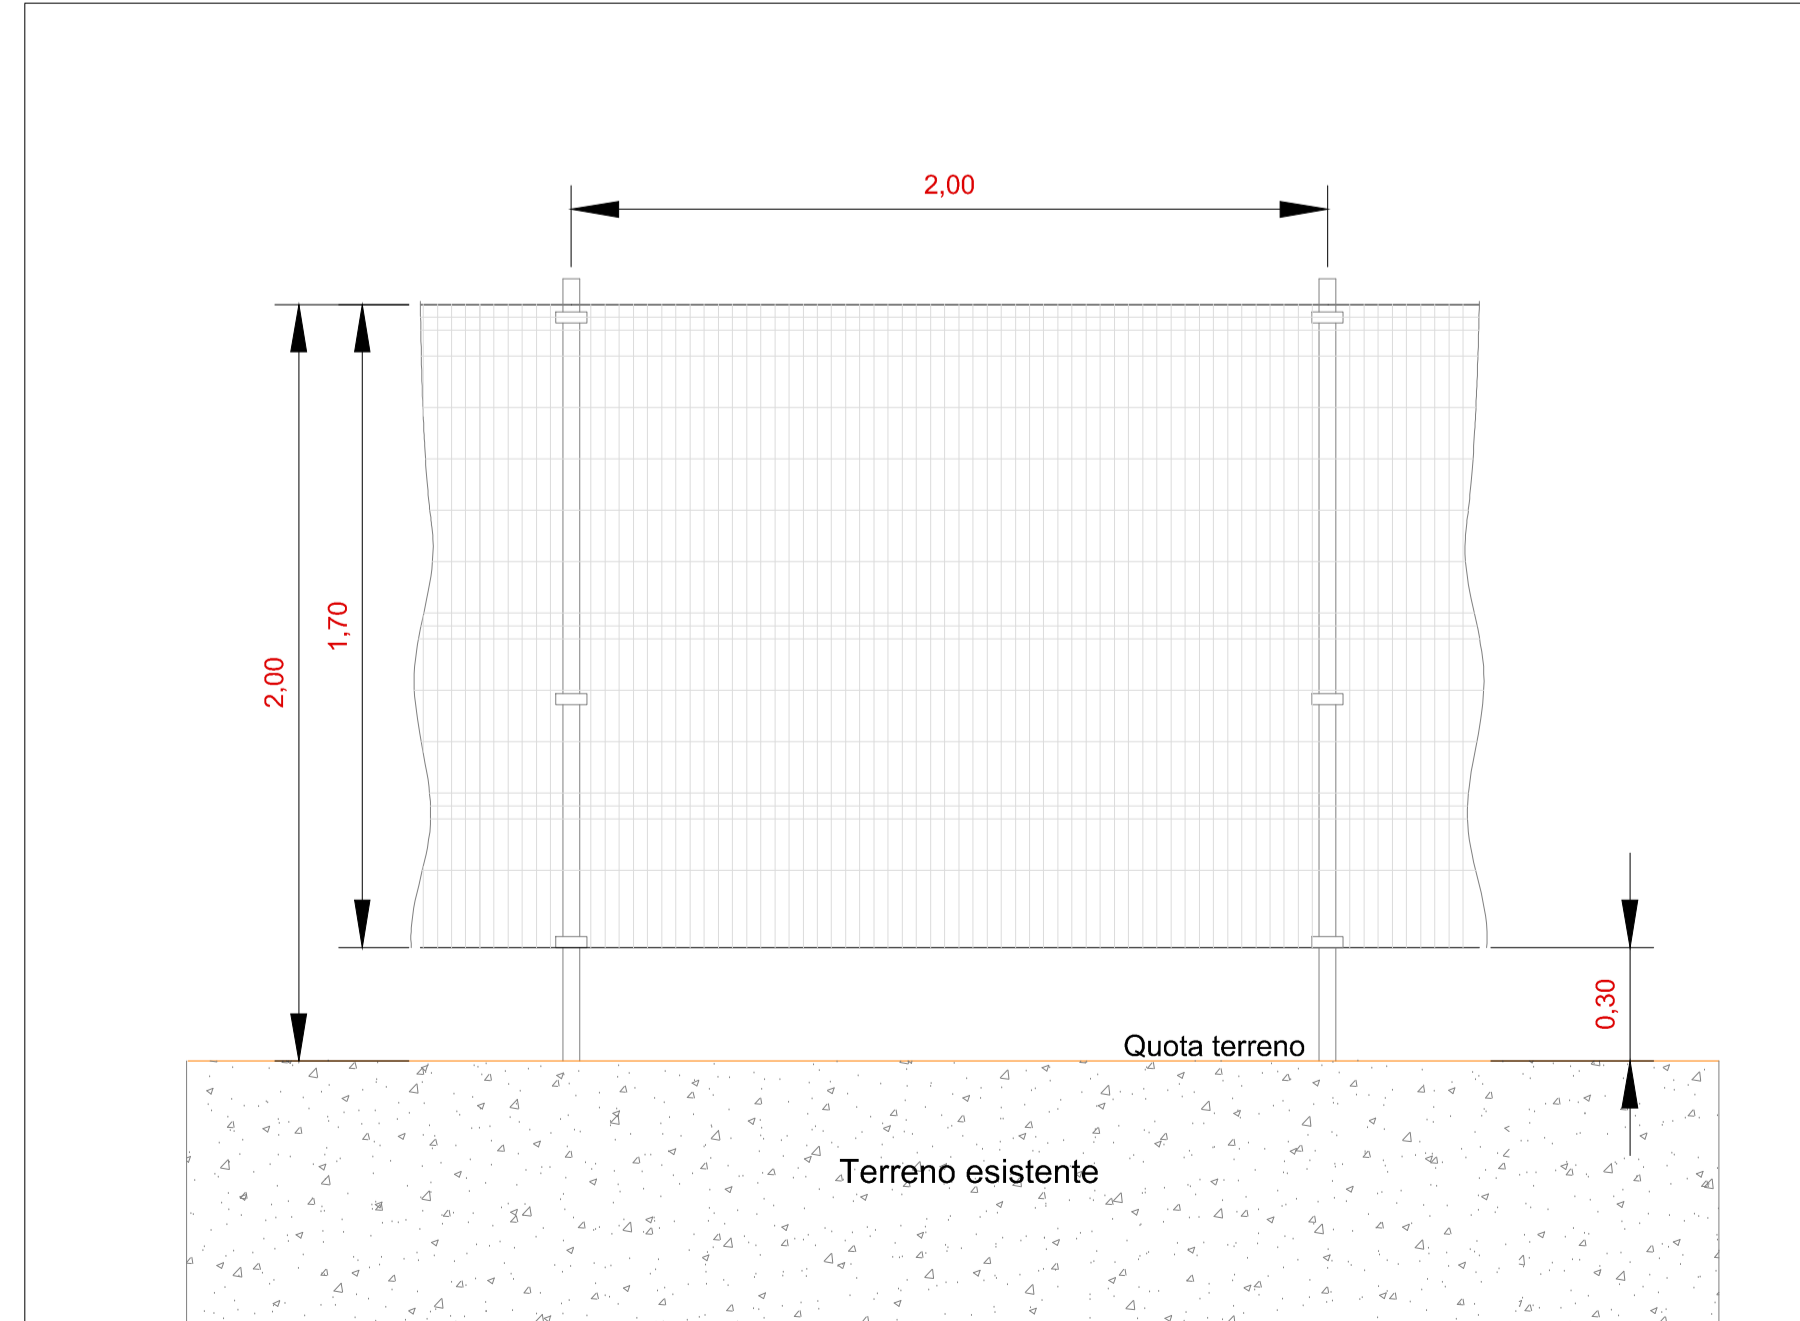

COMMITTENTE	<b>wood.</b> STUDIO DI PROGETTAZIONE	<b>SCM</b> INGEGNERIA			
HWF S.r.l. Via Sebastiano Caboto, 15 20094 Corsico (MI)					
1	APR-23	EMESSO PER INTEGRAZIONI PROCEDURA VIA	DC	MA	RM
REV.	DATE	DESCRIPTION	BY	CHD	APP.
REVISIONS					
Impianto agro-fotovoltaico "Porto Torres 1" da 57.519 kWp e opere connesse Comuni di Porto Torres e Sassari (SS)			APPROVED FOR CONSTRUCTION		
PROGETTO DEFINITIVO IMPIANTO AGRO-FOTOVOLTAICO			DWG. REV. DATE		
TAV. 29c Tipico recinzione, sistema TVCC e fascia arborea perimetrale - Tipologia C			SIGNATURE		
Questo documento è di proprietà di HWF S.r.l. e il detentore certifica che il documento è stato ricevuto legalmente. Ogni utilizzo, riproduzione o divulgazione del documento deve essere oggetto di specifica autorizzazione da parte di HWF S.r.l.			ORDER N°		
SUBJECT:			SUPPLIER		
TAV. 29c Tipico recinzione, sistema TVCC e fascia arborea perimetrale - Tipologia C			CONTRACT N° QBN1011A		
SUBPROJECT CODE:			THIS DWG. SUPERSEDED BY		
SCALE			THIS DWG. SUPERSEDES		
Varie			FWI DWG N°		
SHEET			REV.		
OF			A1		
CAD FILE NAME:					