




Vista frontale - Tipologia D - Scala 1:50

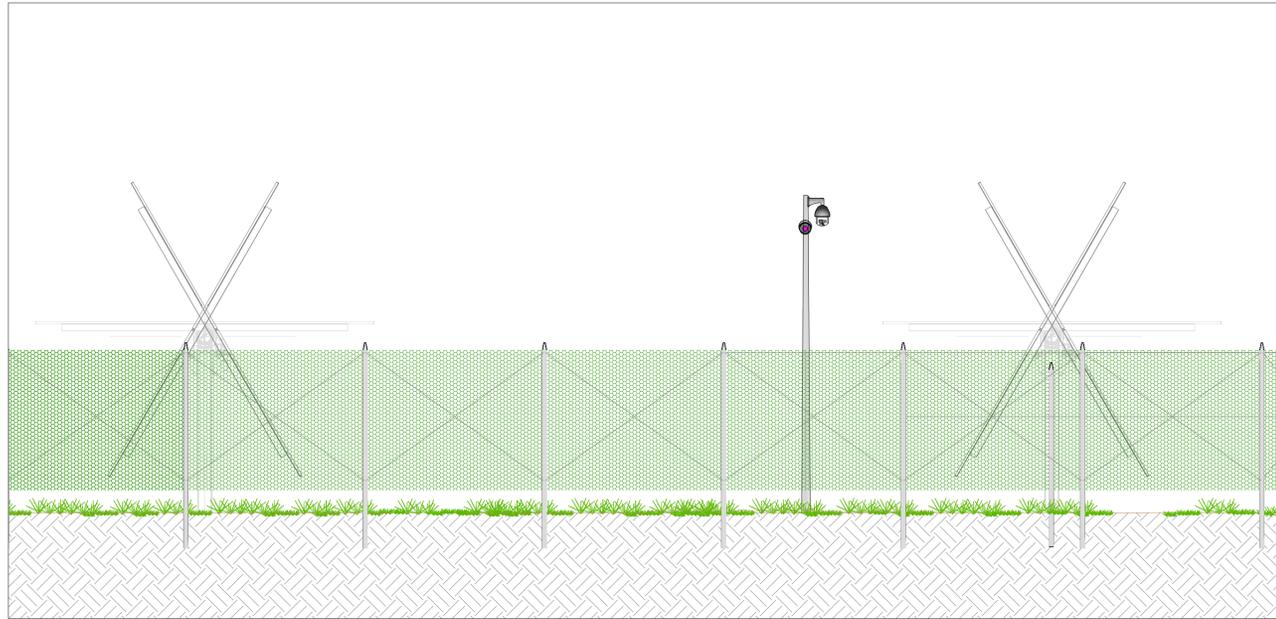

Sezione trasversale - Tipologia D - Scala 1:50

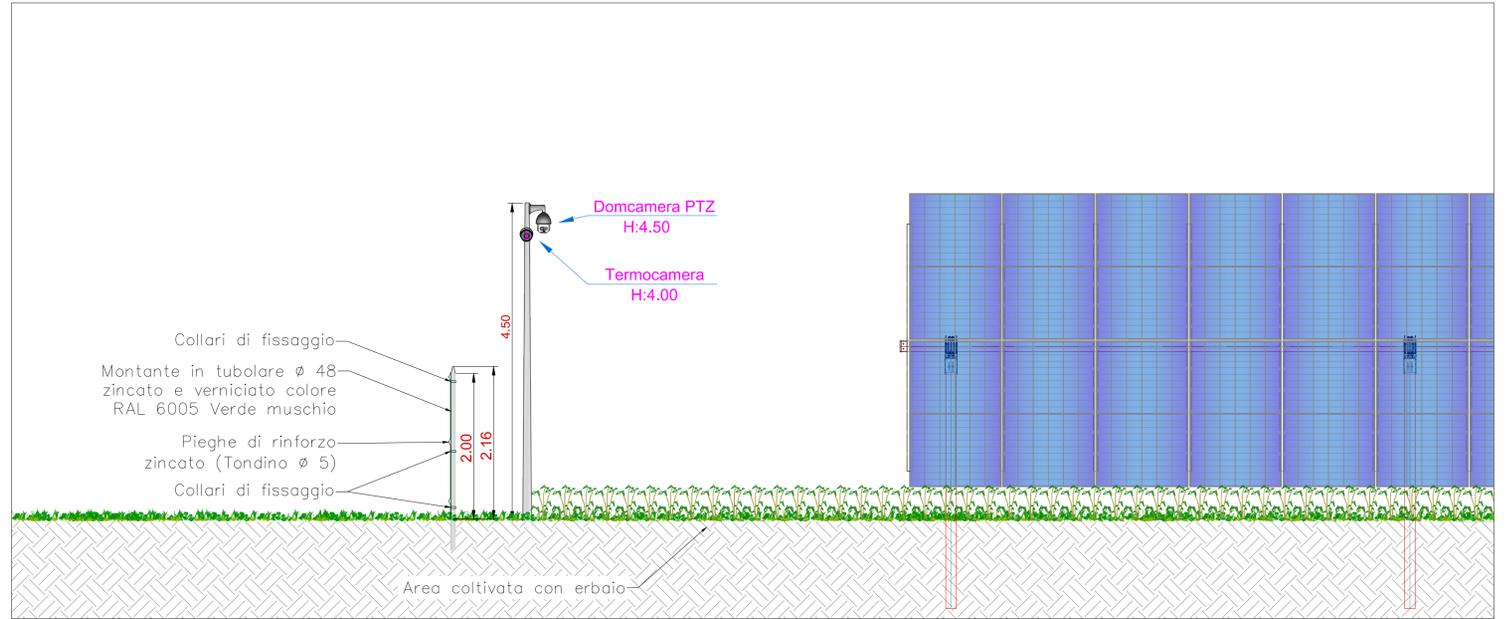


Pianta - Tipologia D - Scala 1:100

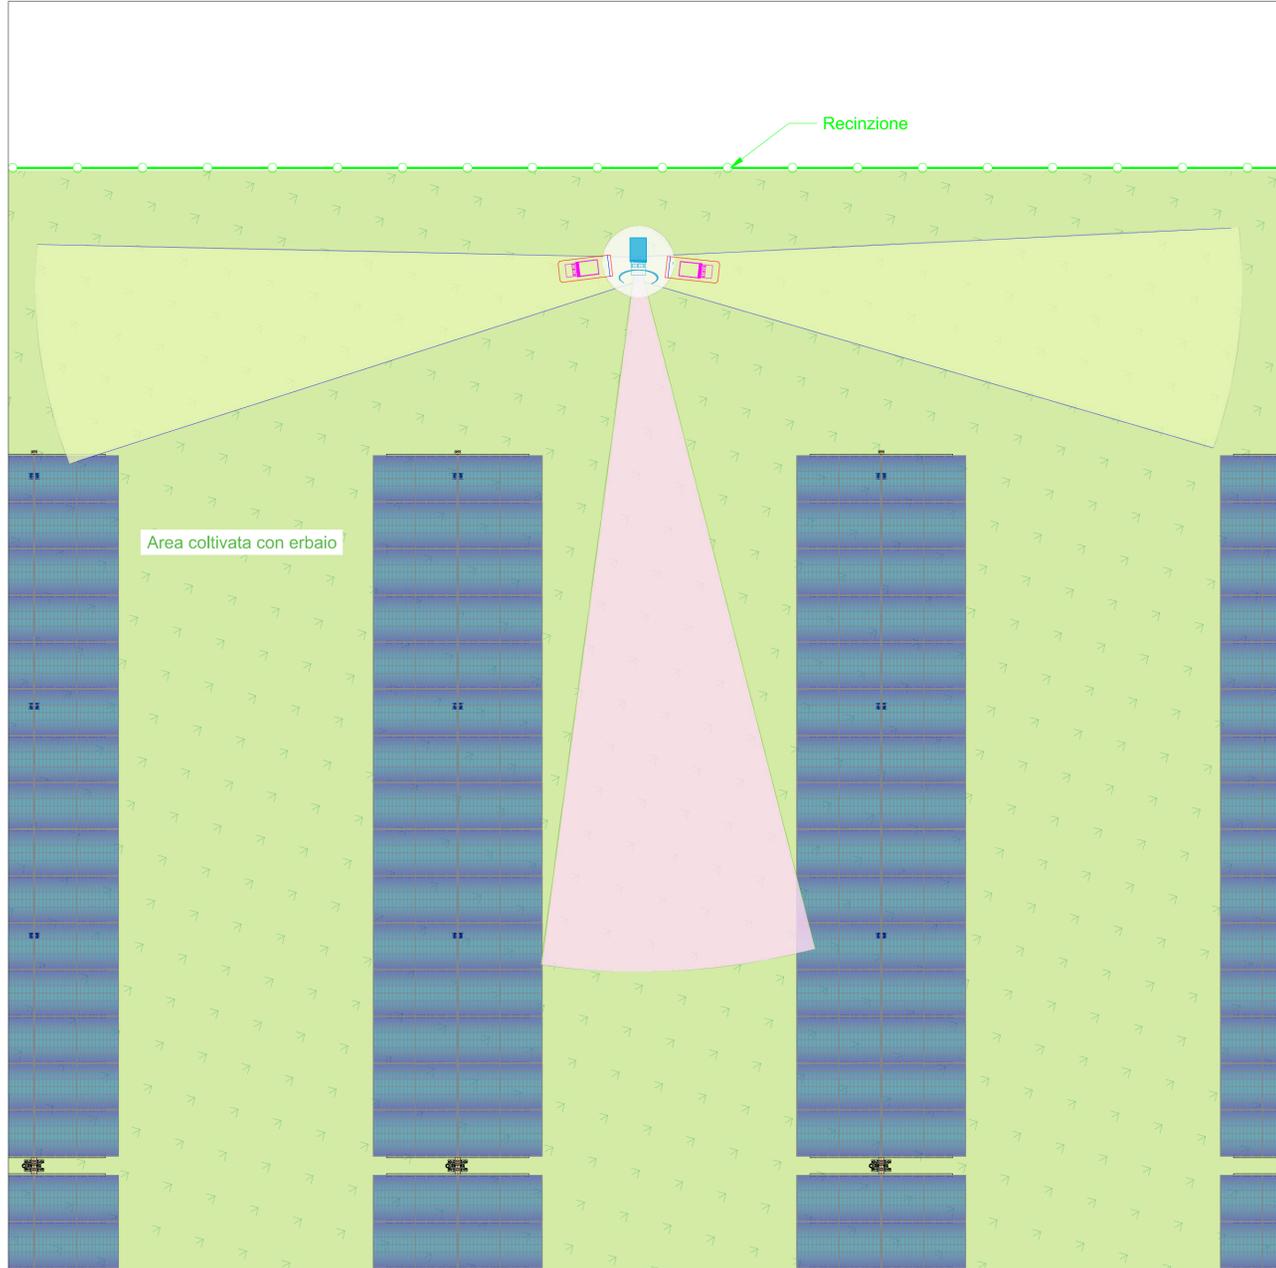

Schema planimetrico Area 3 - Scala 1:5000



Tipico prospetto recinzione

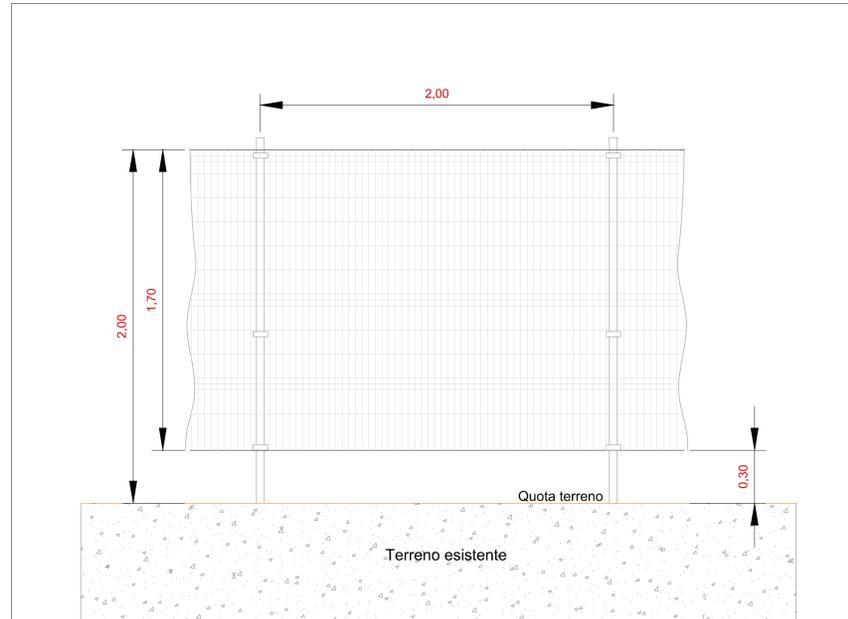

COMMITTENTE		<b>wood.</b> STUDIO DI PROGETTAZIONE	
HWF S.r.l. Via Sebastiano Caboto, 15 20094 Corsico (MI)		 	
1	APR-23	EMESSO PER INTEGRAZIONI PROCEDURA VIA	DC MA RM
REV.	DATE	DESCRIPTION	BY CHD APP.
REVISIONS			
<b>Impianto agro-fotovoltaico "Porto Torres 1"</b> <b>da 57.519 kWp e opere connesse</b> <b>Comuni di Porto Torres e Sassari (SS)</b>		APPROVED FOR CONSTRUCTION	
<b>PROGETTO DEFINITIVO IMPIANTO</b> <b>AGRO-FOTOVOLTAICO</b>		DWG. REV. DATE SIGNATURE ORDER N° SUPPLIER CONTRACT N° OBN1011A	
OBJECT: <b>TAV. 29d</b> <b>Tipico recinzione, sistema TVCC e fascia arborea</b> <b>perimetrale - Tipologia D</b>		SUBPROJECT CODE: THIS DWG. SUPERSEDED BY SCALE THIS DWG. SUPERSEDES Varie	
Questo documento è di proprietà di HWF S.r.l. e il detentore certifica che il documento è stato ricevuto legalmente. Ogni utilizzo, riproduzione o divulgazione del documento deve essere oggetto di specifica autorizzazione da parte di HWF S.r.l.		FWI DWG N° REV. SHEET OF A1	
CAD FILE NAME:			