Sezione A-A' - Scala 1:200

Sezione B-B' - Scala 1:200

Sezione C-C' - Scala 1:200

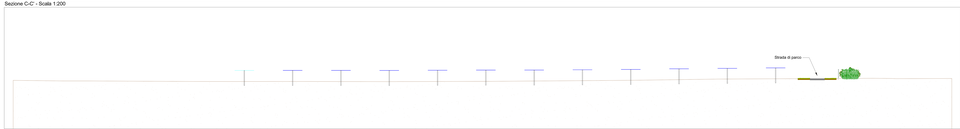

Sezione E-E' - Scala 1:200

Sezione F-F' - Scala 1:200

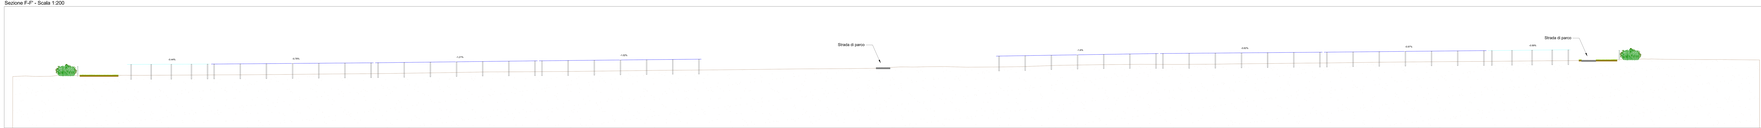

COMMITTENTE

KWF S.r.l.
Via Sebastiano Caboto, 15
20094 Corsico (MI)

wood

STAMPA A COLORI

SCM GROUP

00	09-24	EMESSO PER INTEGRAZIONI PROCEDURA VIA				
REV.	DATA	DESCRIZIONE	DIS.	CONTR.	APPR.	

PROGETTO

Impianto agro-fotovoltaico "Porto Torres 1" da 57,010 MWp e opere connesse

Comuni di Porto Torres e Sassari (SS)

PROGETTO DEFINITIVO COORDINATO AGRO-FOTOVOLTAICO

TAV. 34b

Identificazione aree oscurabili tipo: Sassari a.2

Questo documento è di proprietà di WF S.r.l. E' vietato senza il suo consenso l'uso, la riproduzione e la divulgazione di qualsiasi parte o per intero, compresi i contenuti di natura tecnica e/o artistica. Il mancato rispetto comporta azioni a norma di legge.

THE POWER BEHIND

CODICE DI ARCHIVIAZIONE

CODICE ELABORATO	DATA
CODICE COMMESSA	
CODICE U.T.	
CODICE ELABORATO	
CODICE U.T. - DESCRIZIONE	
COMMESSA - CODICE	
TIPO DI DOCUMENTO	SCALA 1:200
TIPO DI DISEGNO	
TIPO DI FORMATO	A1
CODICE	0
REVISIONE	