Area 3 - Vasca di laminazione - Scala 1:500

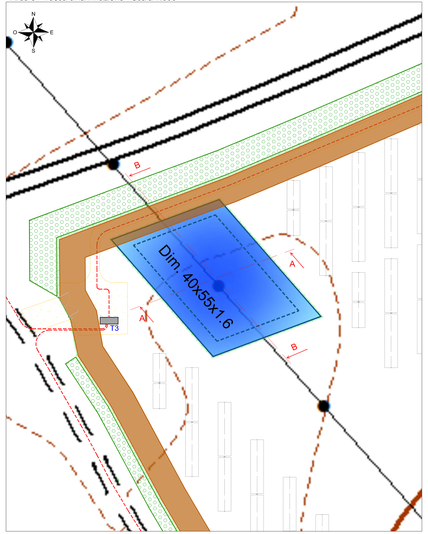

Sezione A-A - Scala 1:100

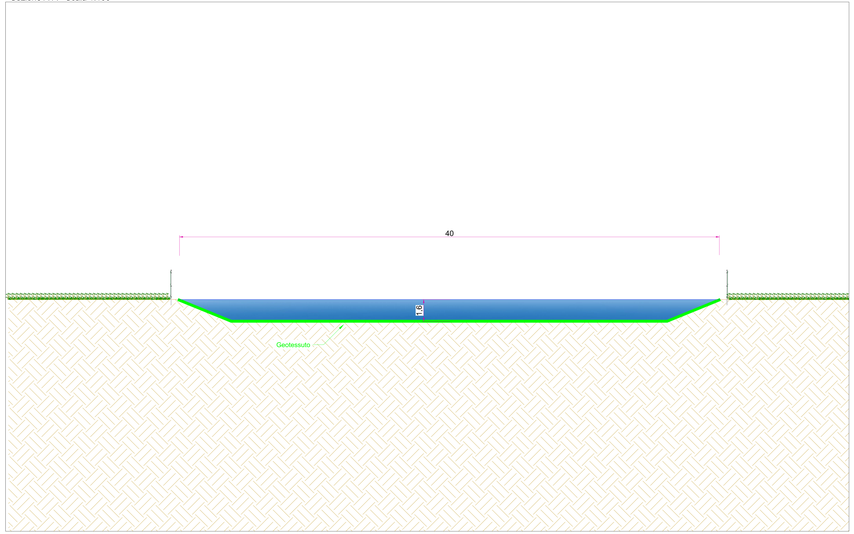

Sezione B-B - Scala 1:100

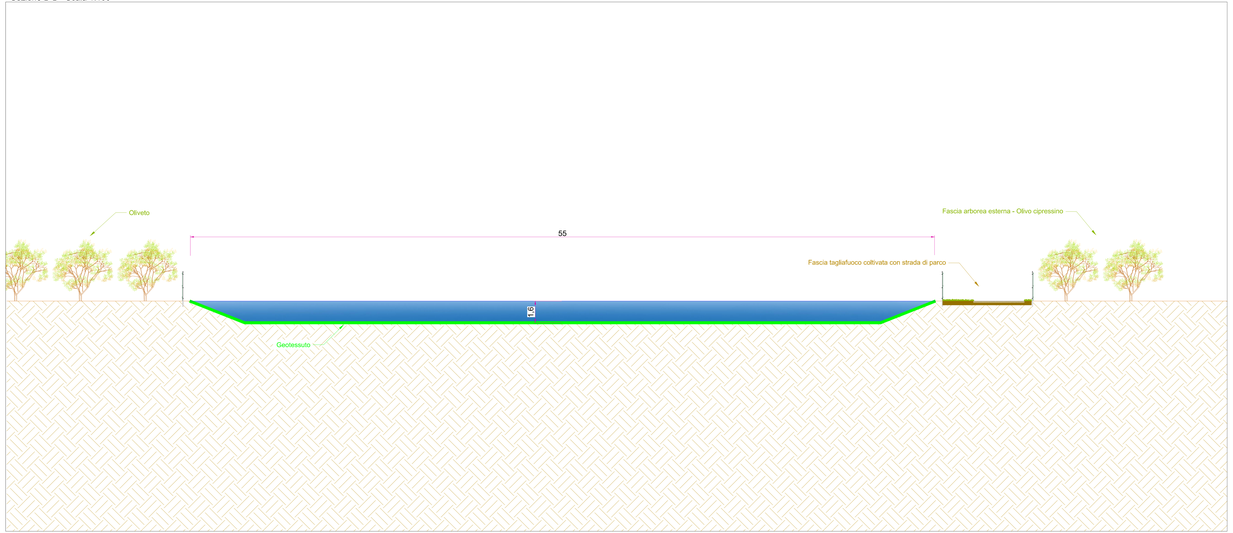

Area 4 - Vasca di laminazione - Scala 1:500

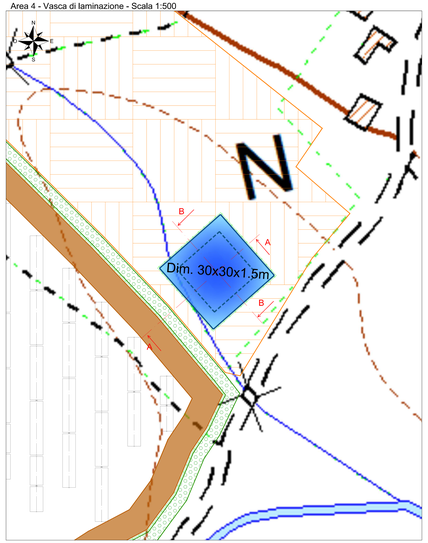

Sezione A-A - Scala 1:100

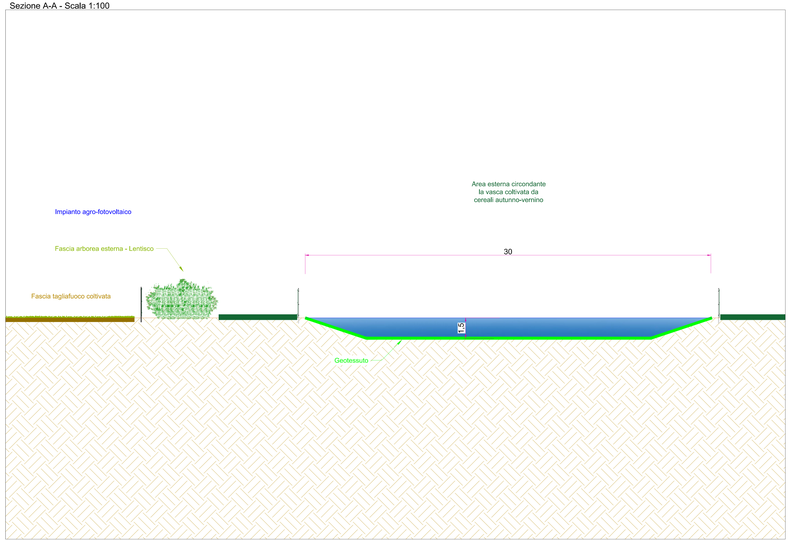

Sezione B-B - Scala 1:100

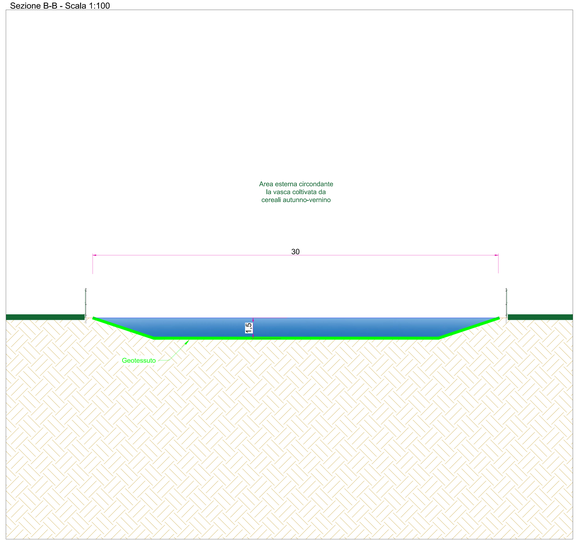

COMMITTENTE

HWF S.r.l.
Via Sebastiano Caboto, 15
20094 Corsico (MI)

wood.

STUDIO DI PROGETTAZIONE

SOM INGEGNERIA

REV.	DATE	DESCRIPTION	BY	CHD	APP.
0	APR-23	EMESSO PER INTEGRAZIONI PROCEDURA VIA	SC	MR	PM

REVISIONS

Impianto agro-fotovoltaico "Porto Torres 1" da 57.519 kWp e opere connesse

Comuni di Porto Torres e Sassari (SS)

PROGETTO DEFINITIVO IMPIANTO AGRO-FOTOVOLTAICO

OBJECT:

TAV. 35c

Dettaglio vasche di laminazione - Aree 3 e 4

Questo documento è di proprietà di HWF S.r.l. e si dichiara certifica che il presente documento non contiene dati sensibili.
Ogni utilizzo, riproduzione o divulgazione del documento deve essere oggetto di specifica autorizzazione da parte di HWF S.r.l.

APPROVED FOR CONSTRUCTION

DWG. REV. | DATE
SIGNATURE
ORDER N°
SUPPLIER
CONTRACT N° DZN10218
SUBPROJECT CODE
THE DWG. SUPPERS BY | SCALE: Varie
THE DWG. SUPPERS | REV.: 0
THE DWG N° | SHEET N° OF

CAD FILE NAME: 1900x841