




TRACCIATO - STAZIONE UTEVITE
Sezione 1
Progressiva: 0+002,33
Scala: 1:200
Quota di Riferimento: 100.00

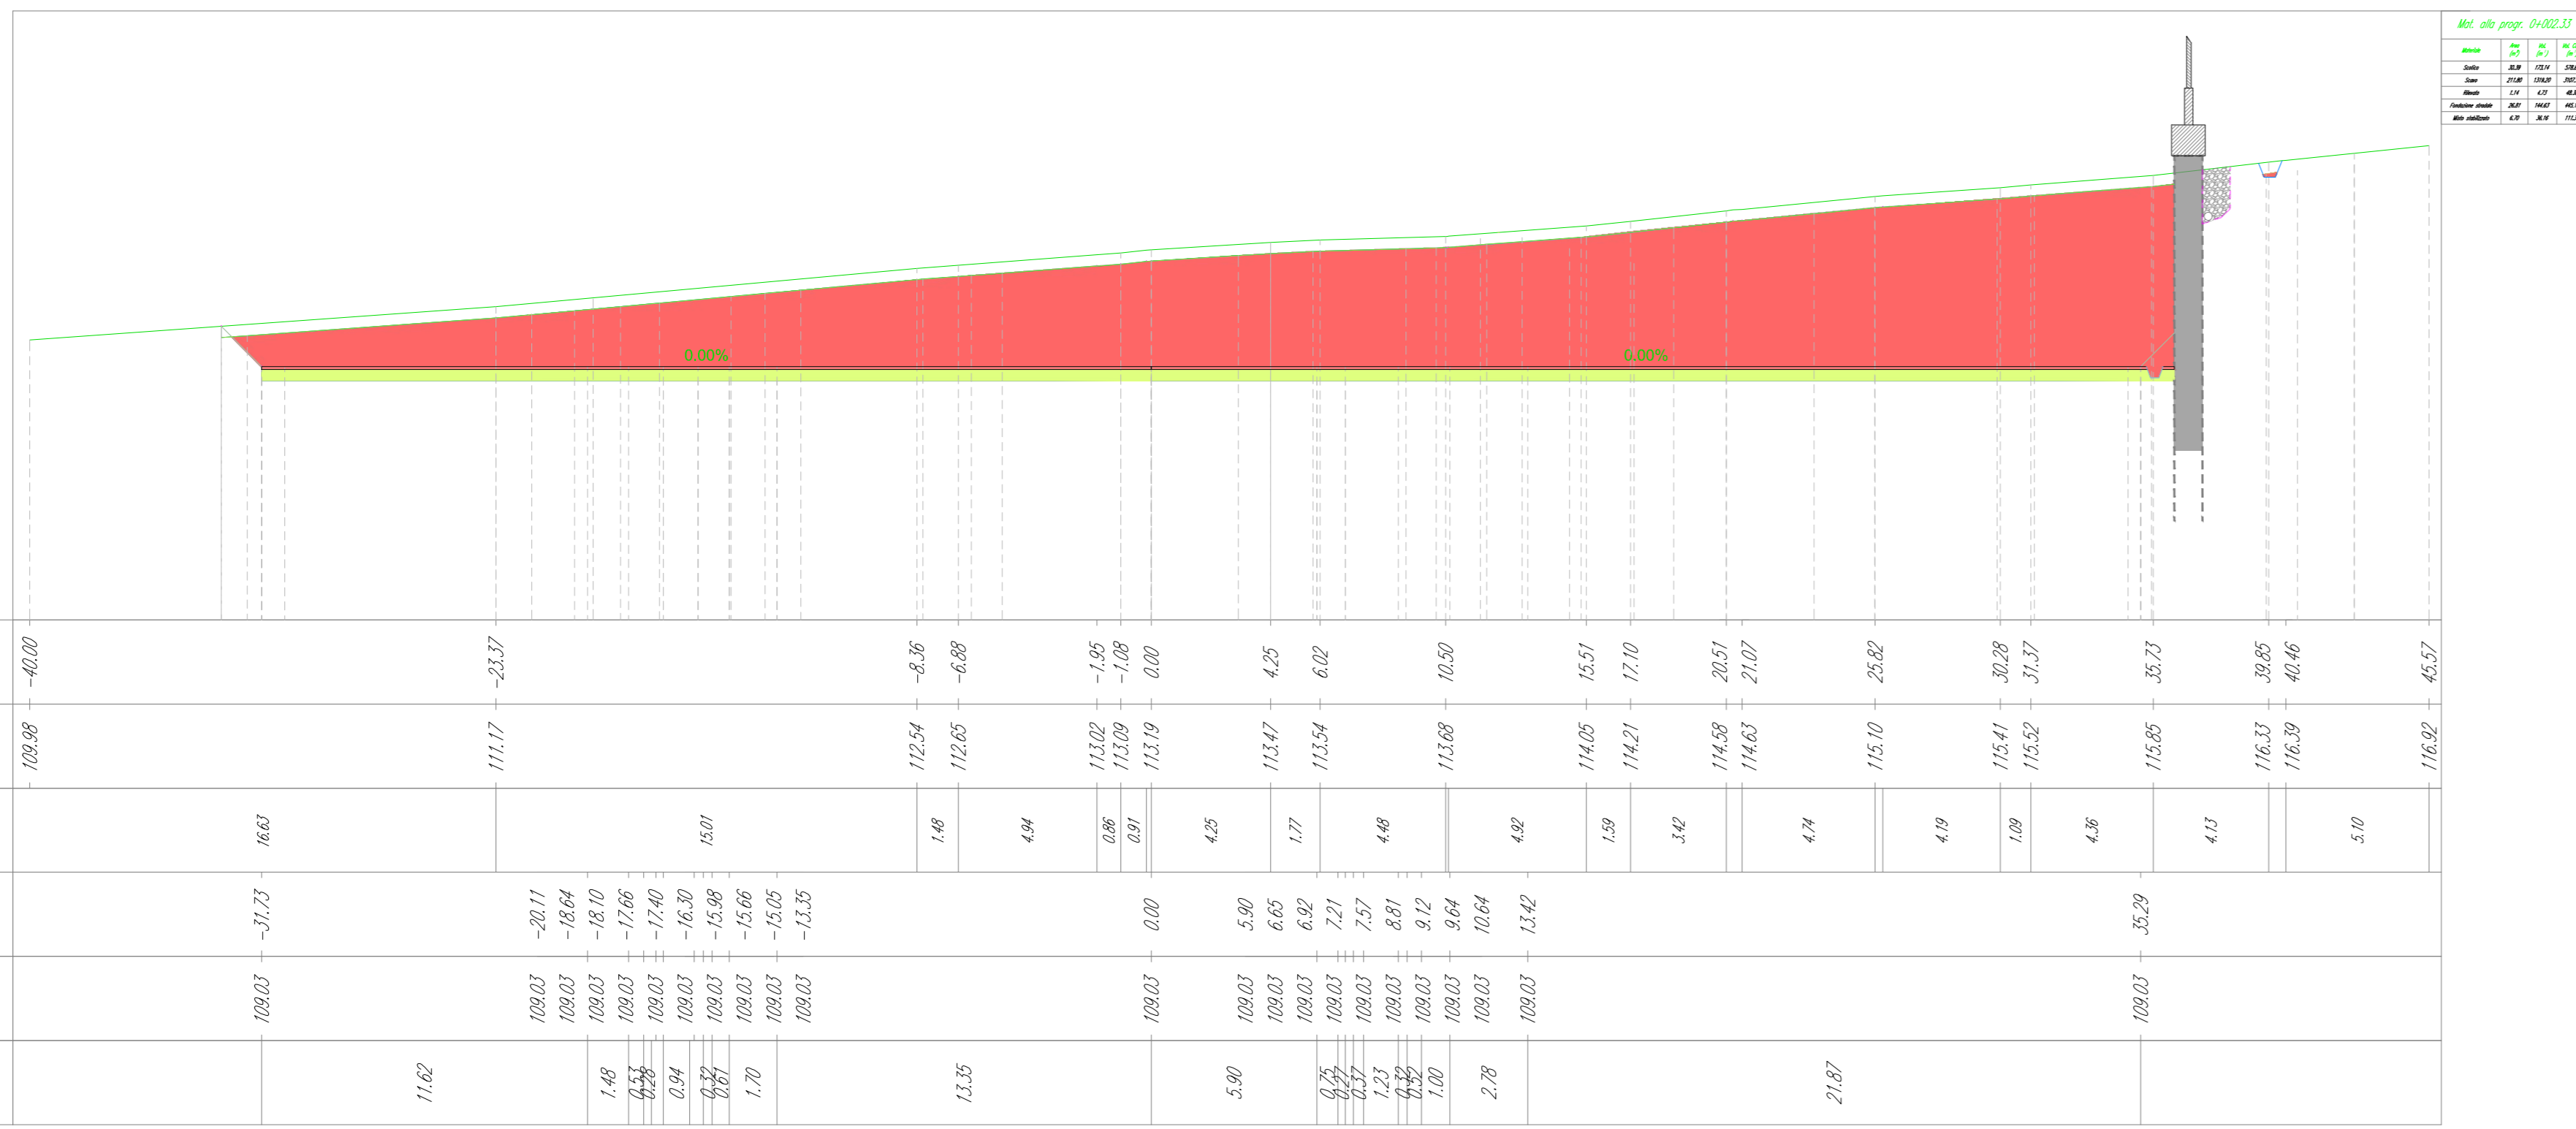


TRACCIATO - STAZIONE UTEVITE
Sezione 2
Progressiva: 0+014,11
Scala: 1:200
Quota di Riferimento: 100.00

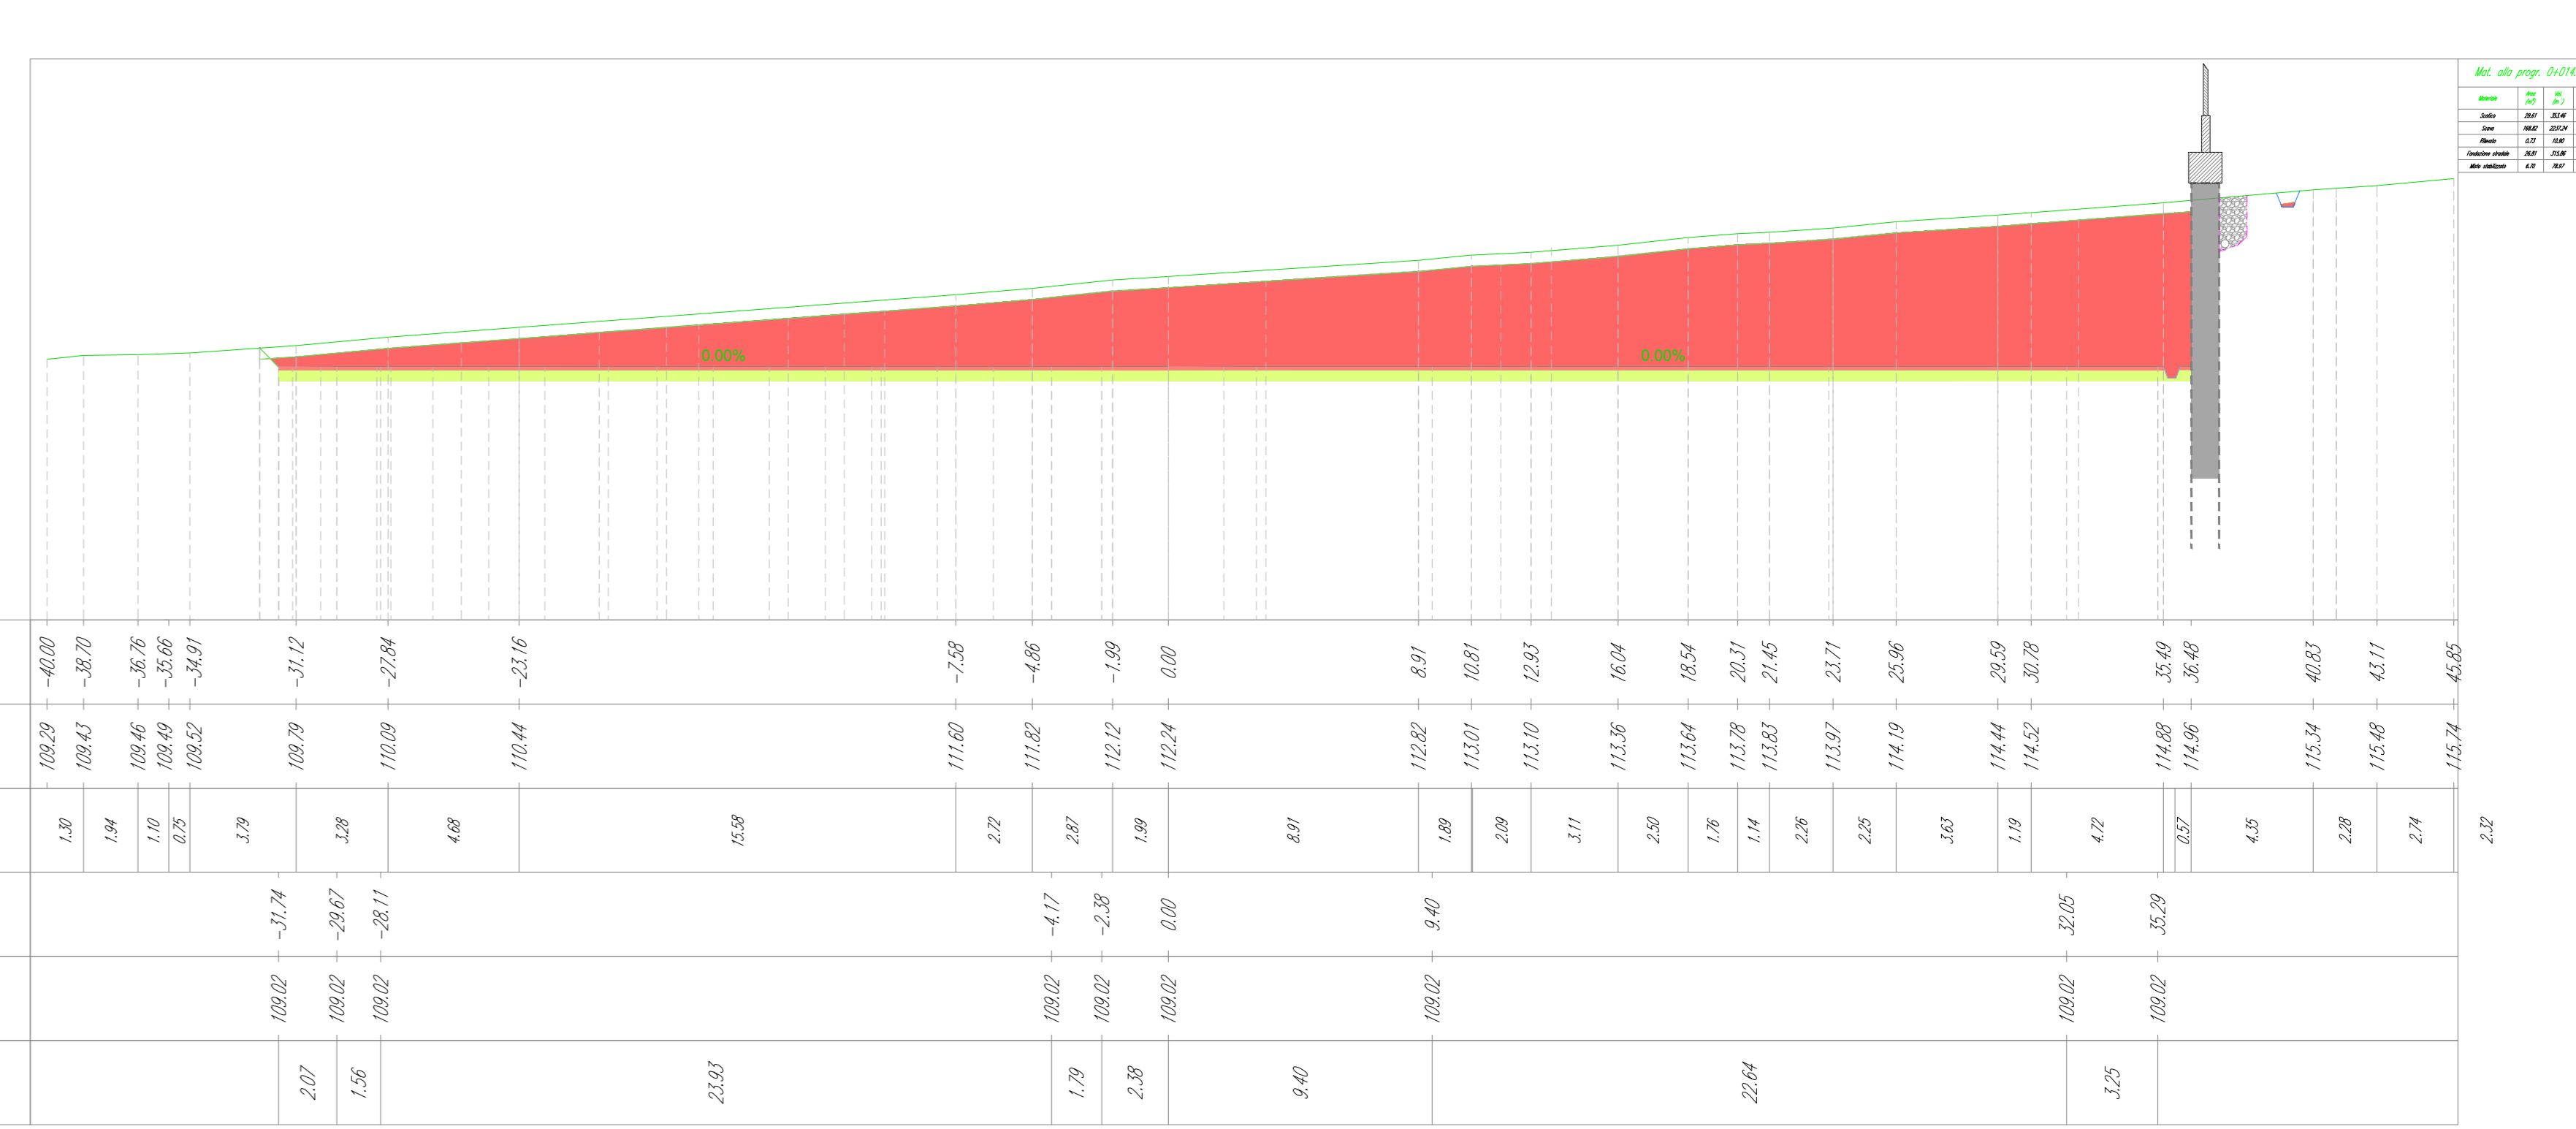


TRACCIATO - STAZIONE UTEVITE
Sezione 3
Progressiva: 0+024,18
Scala: 1:200
Quota di Riferimento: 100.00

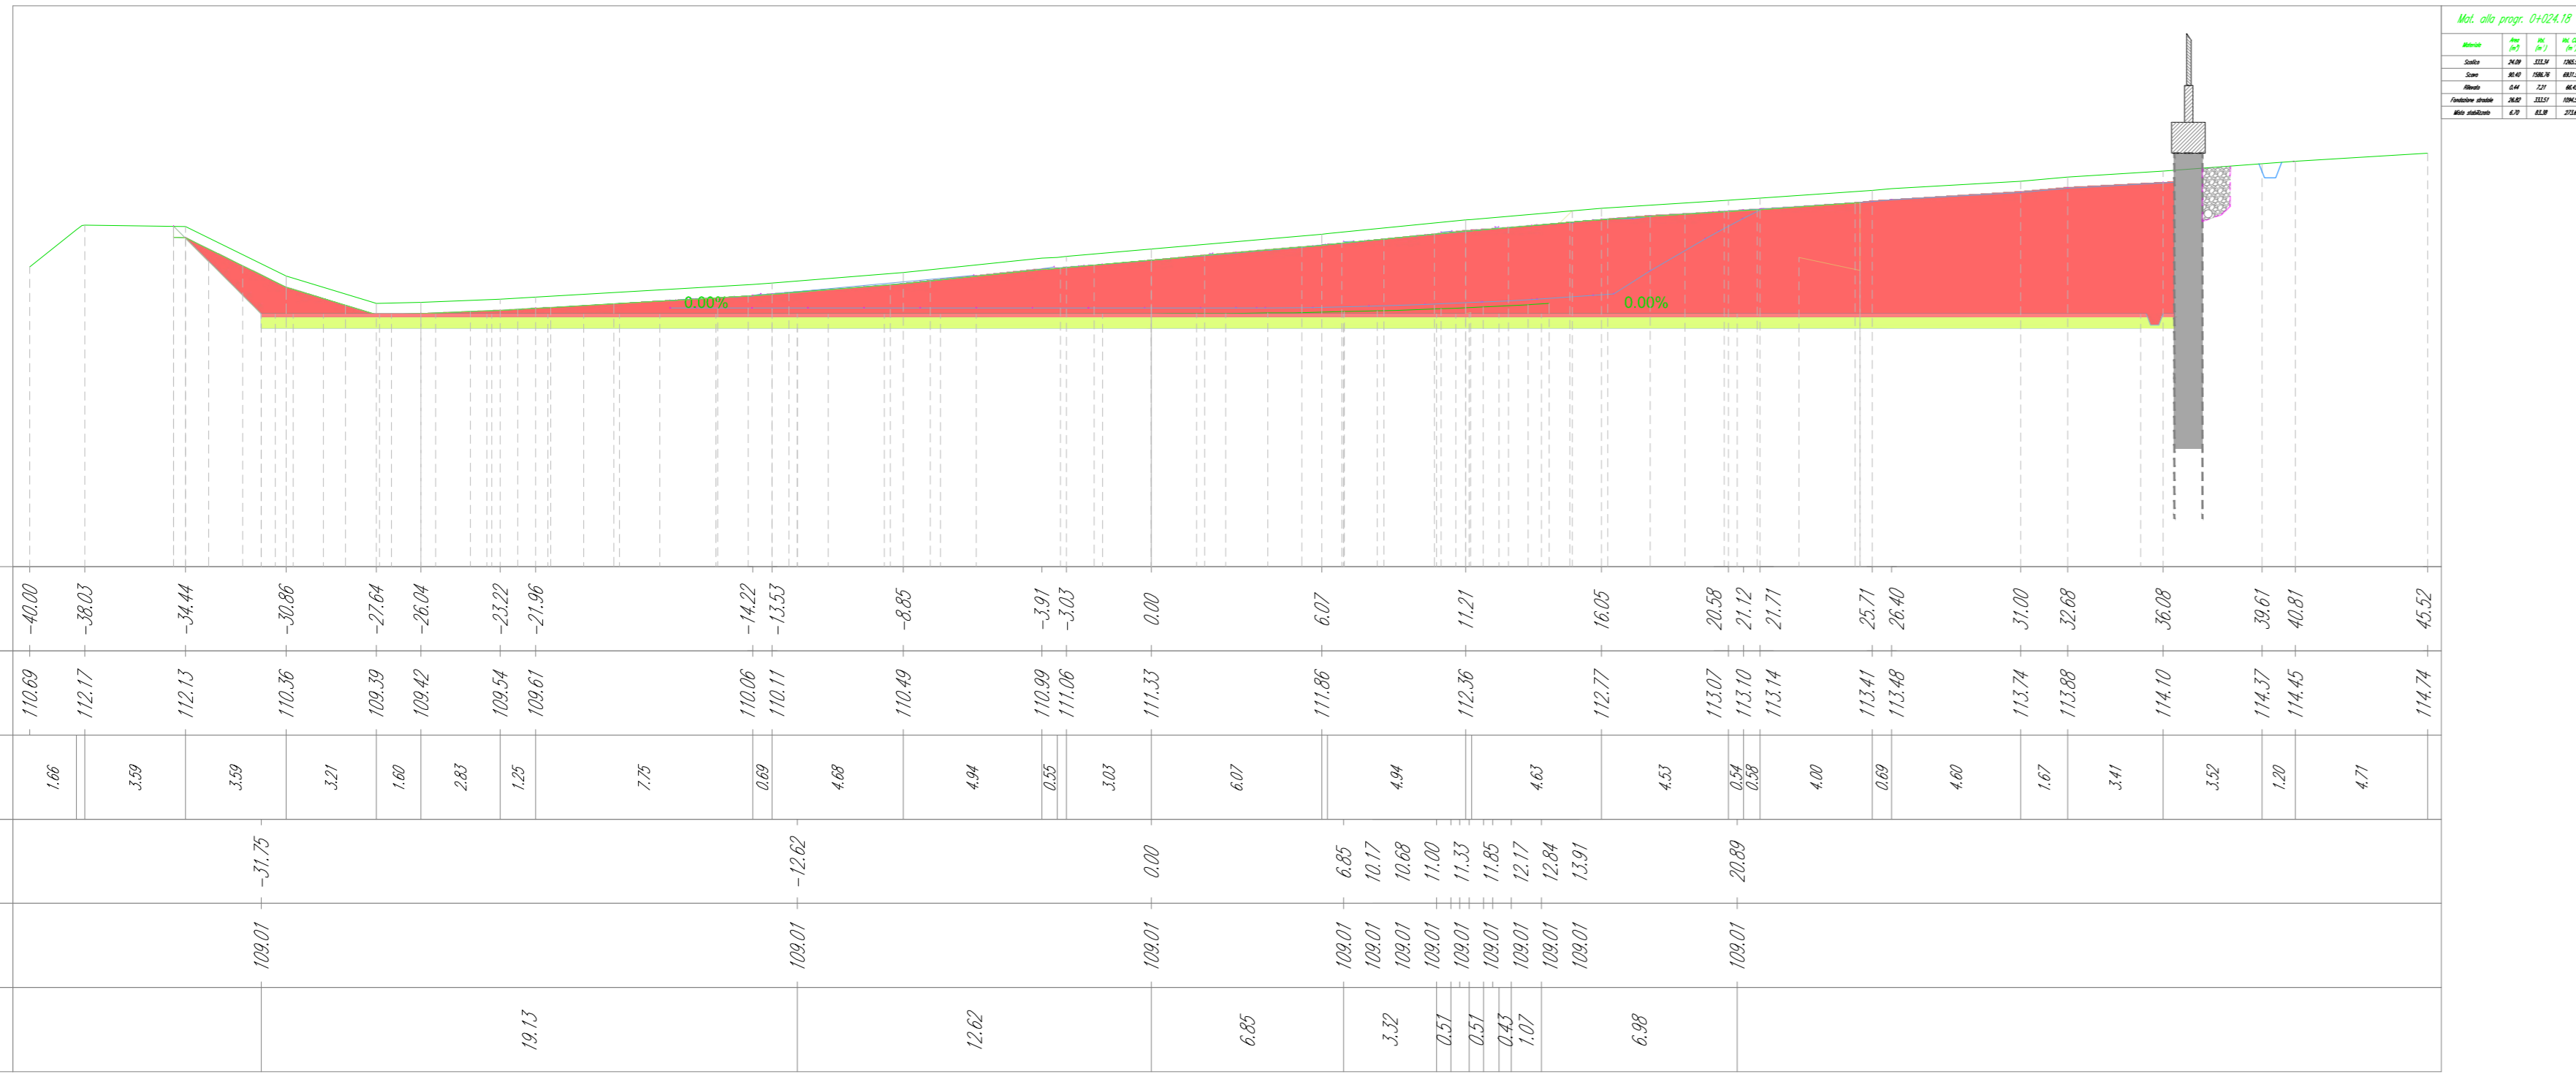

TRACCIATO - STAZIONE UTEVITE
Sezione 4
Progressiva: 0+034,11
Scala: 1:200
Quota di Riferimento: 100.00

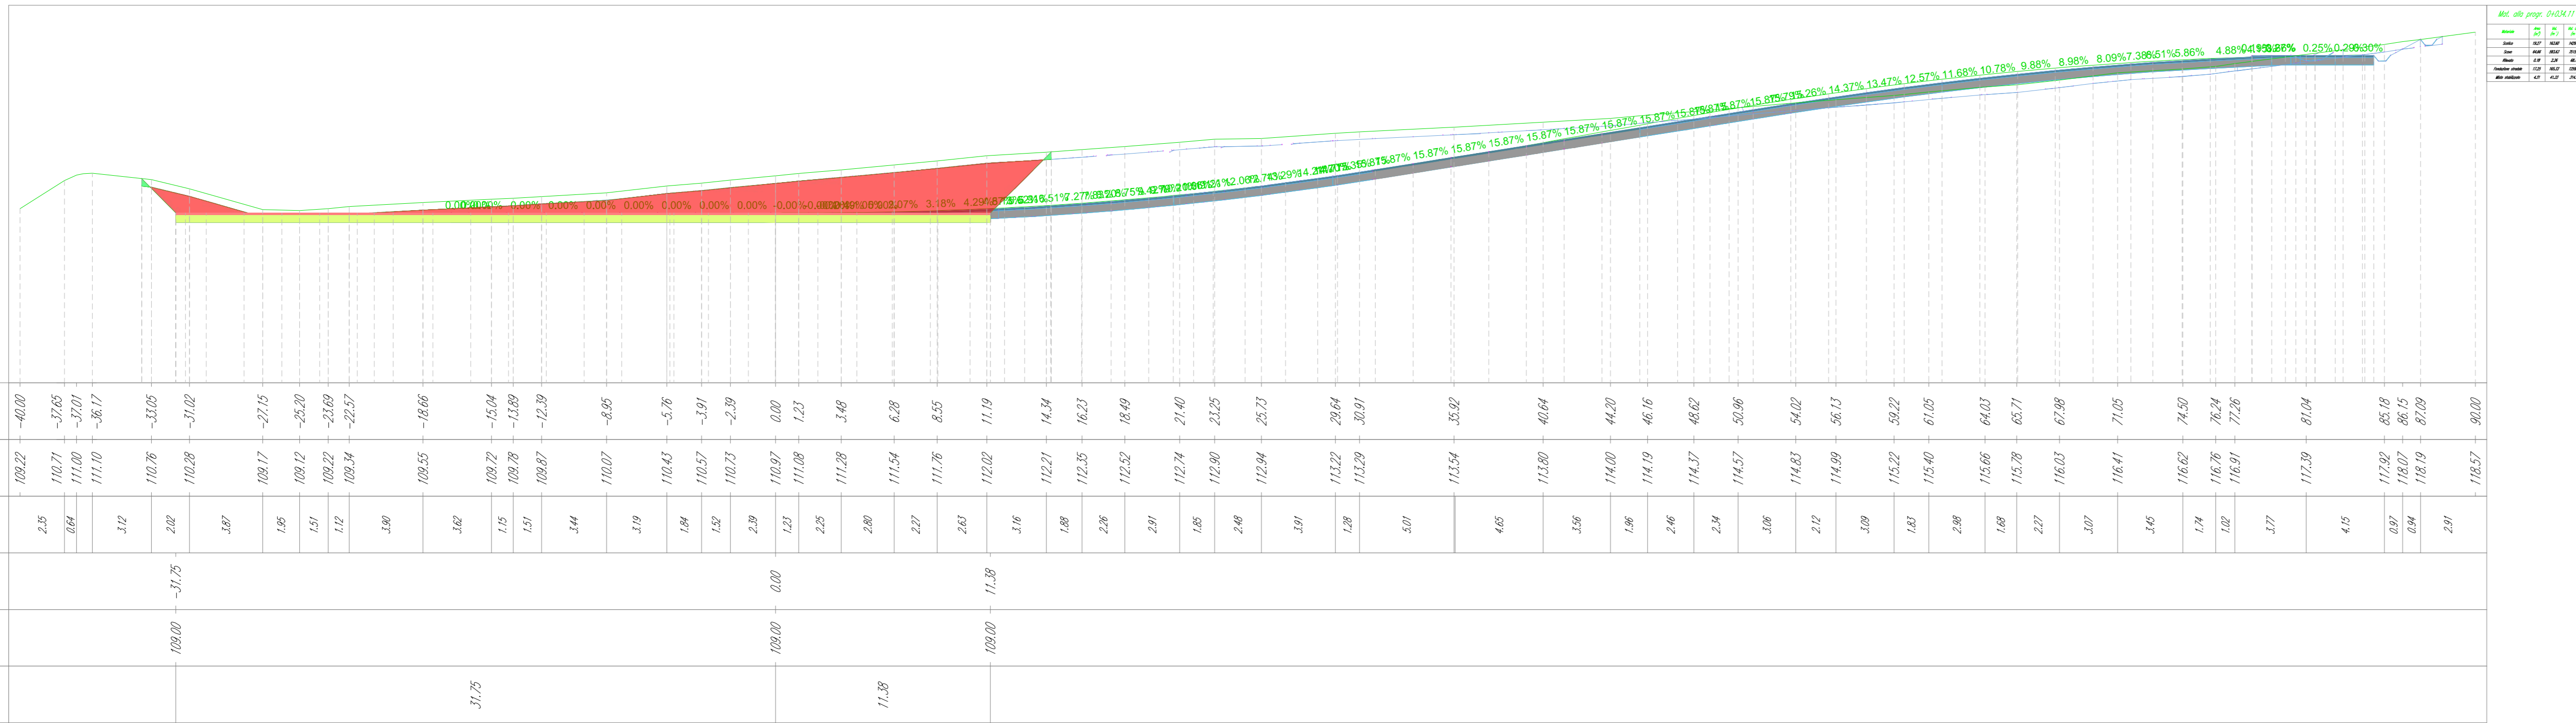

TRACCIATO - STAZIONE UTEVITE
Sezione 5
Progressiva: 0+040,00
Scala: 1:200
Quota di Riferimento: 100.00

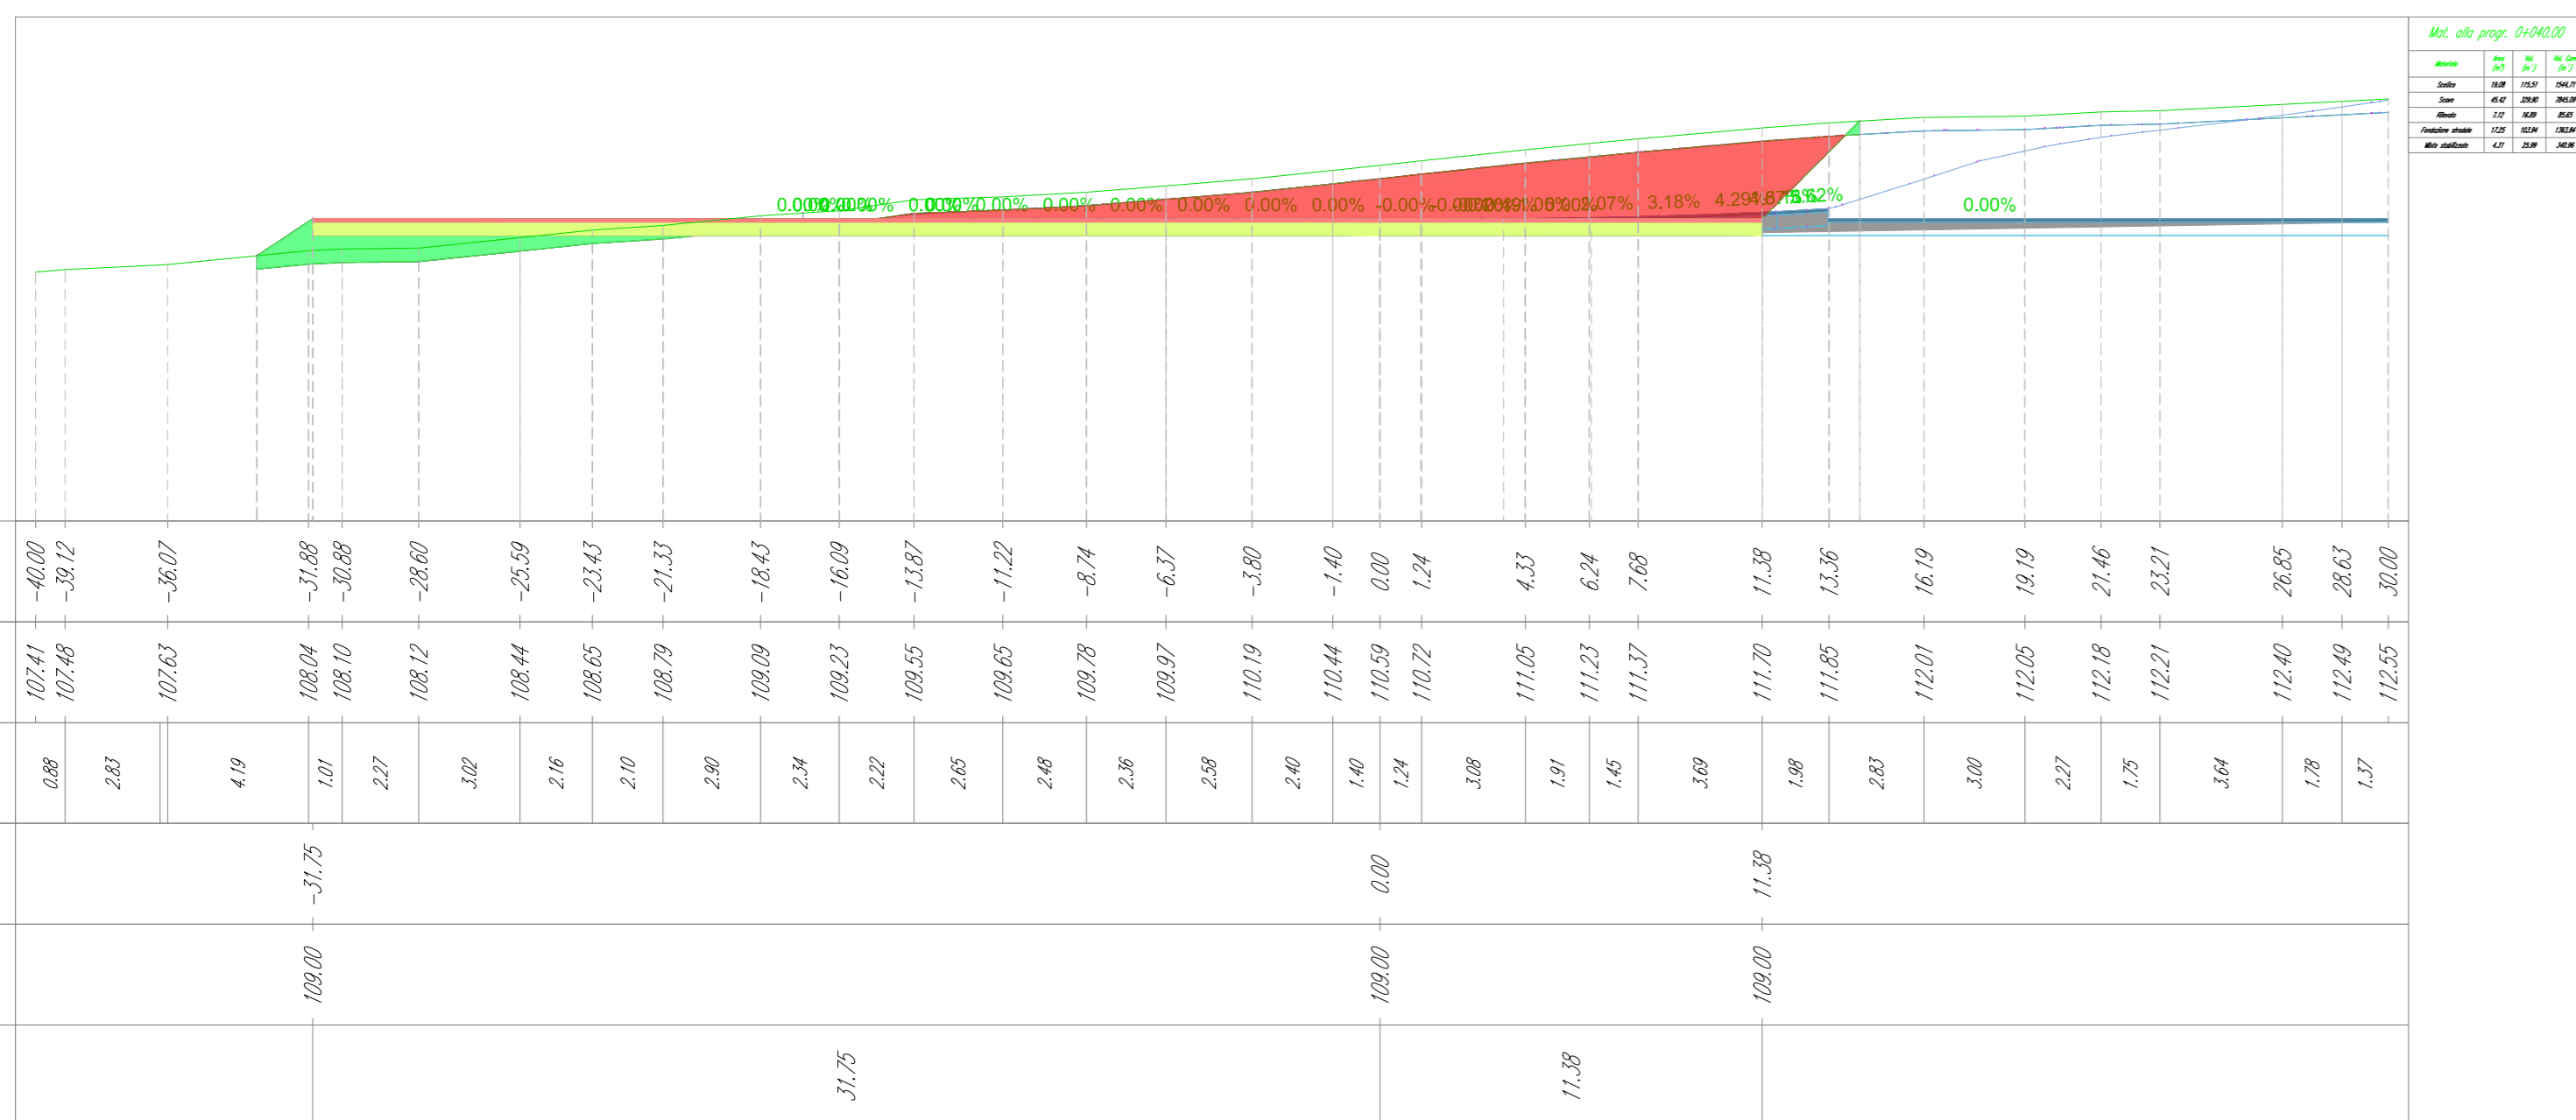

COMMITTEE: wood STUDIO DI PROGETTAZIONE

HWF S.r.l.
Via Sebastiano Caboto, 15
20094 Corsico (MI)

SCM INGEGNERIA

PROGETTO DEFINITIVO IMPIANTO DI UTENZA

TAV. 10
Studio plano-altimetrico - Sezioni - Impianto di Utenza

EMESSO PER INTEGRAZIONI PROCEDURA VIA

REVISIONS

REV.	DATE	DESCRIPTION	BY	CHK	APP.
1	APR-23	EMESSO PER INTEGRAZIONI PROCEDURA VIA	SC	MA	RM

APPROVED FOR CONSTRUCTION

DWG. REV. DATE

SIGNATURE

ORDER N°

SUPPLIER

CONTRACT N°: 08N1011A

SUBPROJECT CODE:

THIS DWG. SUPERSEDES

SCALE: /

THIS DWG. N°: /

SHEET: 1 of 1

CAD FILE NAME: A0