SEZIONE LONGITUDINALE A–A
SCALA 1:100

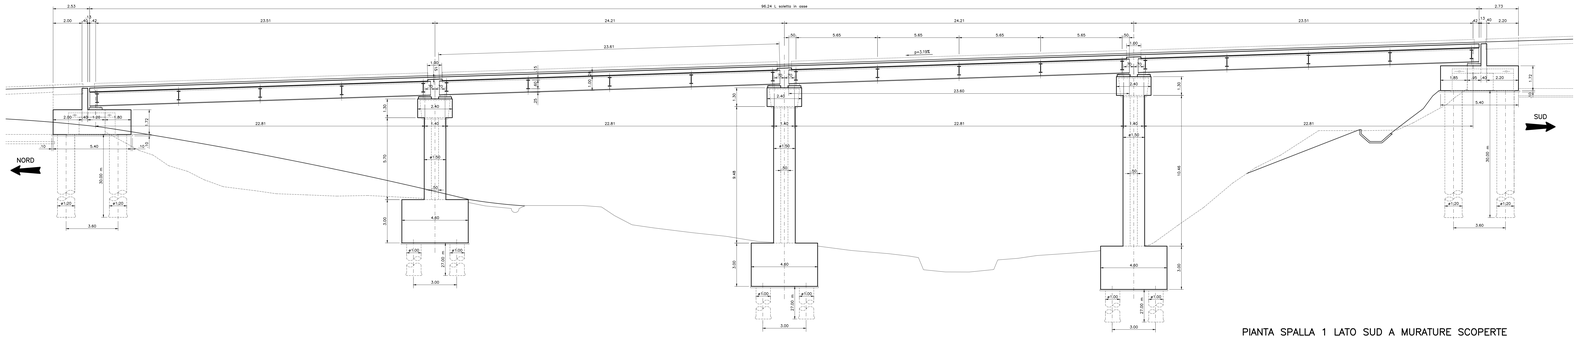

SEZIONE TRASVERSALE SU PILA
Scala 1:100

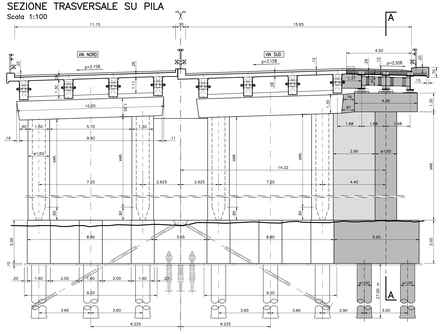

PROSPETTO LONGITUDINALE
Scala 1:100

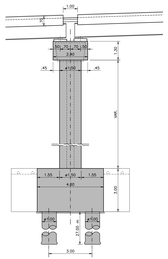

TABELLA ALTEZZA PILE (m)			
	Pila 2	Pila 3	Pila 4
ALTEZZA	10.46	9.48	5.70

PIANTA PILA A MURATURE SCOPERTE
Scala 1:100

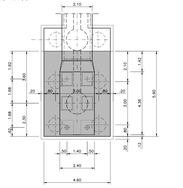

SEZIONE SPALLA 5 lato nord
SCALA 1:50

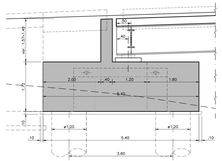

PIANTA IMPALCATO
SCALA 1:200

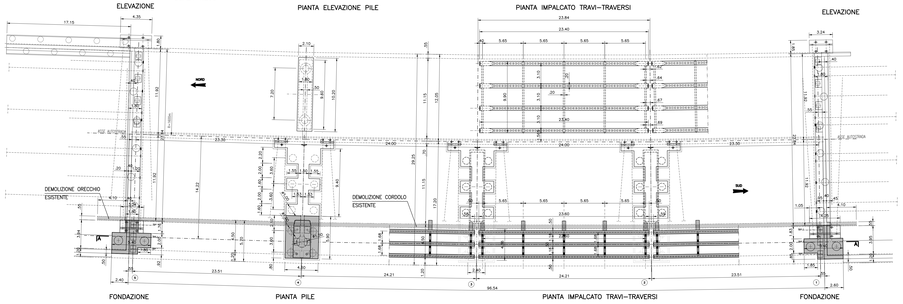

DEMOLIZIONE CORDOLO
Scala 1:100

DEMOLIZIONE ORECCHIO SPALLA 5 LATO NORD
Scala 1:100

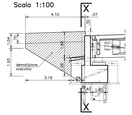

SEZIONE X–X
Scala 1:100

SEZIONE TRAVE
SCALA 1:20 in mm

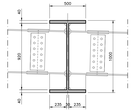

SEZIONE TRAVERSO
SCALA 1:20 in mm

PIANTA SPALLA 1 LATO SUD A MURATURE SCOPERTE
Scala 1:100

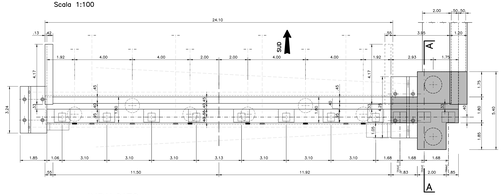

SEZIONE TRASVERSALE SU SPALLA 1 LATO SUD
Scala 1:100

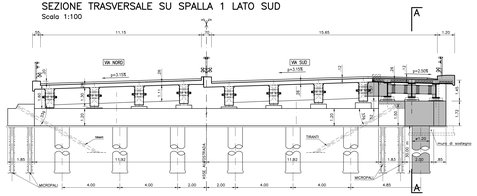

IMPALCATO SEZIONE TRASVERSALE
SCALA 1:50

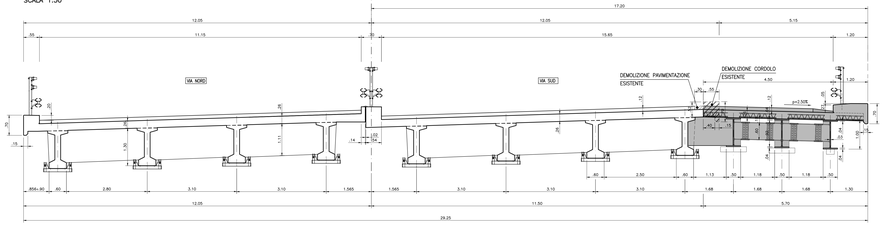

SOCIETA' PER AZIONI AUTOSTRADA DEL BRENNERO – TRENTO

ORDINE DEGLI INGEGNERI DELLA PROV. DI TRENTO
dott.Ing. ROBERTO BOSETTI
INCARICATO ALBO N° 1437

IL RESPONSABILE DEL PROCEDIMENTO
dott. ing. Roberto Bosetti

autostrada del brennero

ALLARGAMENTO DELLA CARREGGIATA SUD AUTOSTRADALE IN CORRISPONDENZA DELLA SALITA DI AFFI TRA LA PROG. KM 201+285 E LA PROG. KM 203+930 E RIFACIMENTO DEI SOVRAPPASSI AUTOSTRADALI N°68 "RIVOLI–ZUANE" E N°69 "S.C. RIVOLI–CAPRINO"

13.1 INTERVENTO SUL VIADOTTO ZUANE
INTERVENTO DI PROGETTO: PIANTA E SEZIONI

REVISIONE:	DATA:	DESCRIZIONE:	REDAZIONE:	VERIFICA:	APPROVAZIONE:
0	MAG–2022	EMISSIONE	F. RECCH	F. DEB. PAPOT	G. COSTA

DATA: MAGGIO 2008
NUMERO PROGETTO: 29/08

DIREZIONE TECNICA GENERALE

IL DIRETTORE TECNICO GENERALE E PROGETTISTA
ORDINE DEGLI INGEGNERI DELLA PROV. DI BOLZANO
Dott. Ing. GIULIO COSTA
Nr. 991
INGEGNERI/ARCHITETTI LIBERI PROFESSIONISTI BOLZANO

13-01 INTERV_ZUANE.dwg 29/08 [PLT 10=1 STD]