




PIANTA
SCALA 1:200

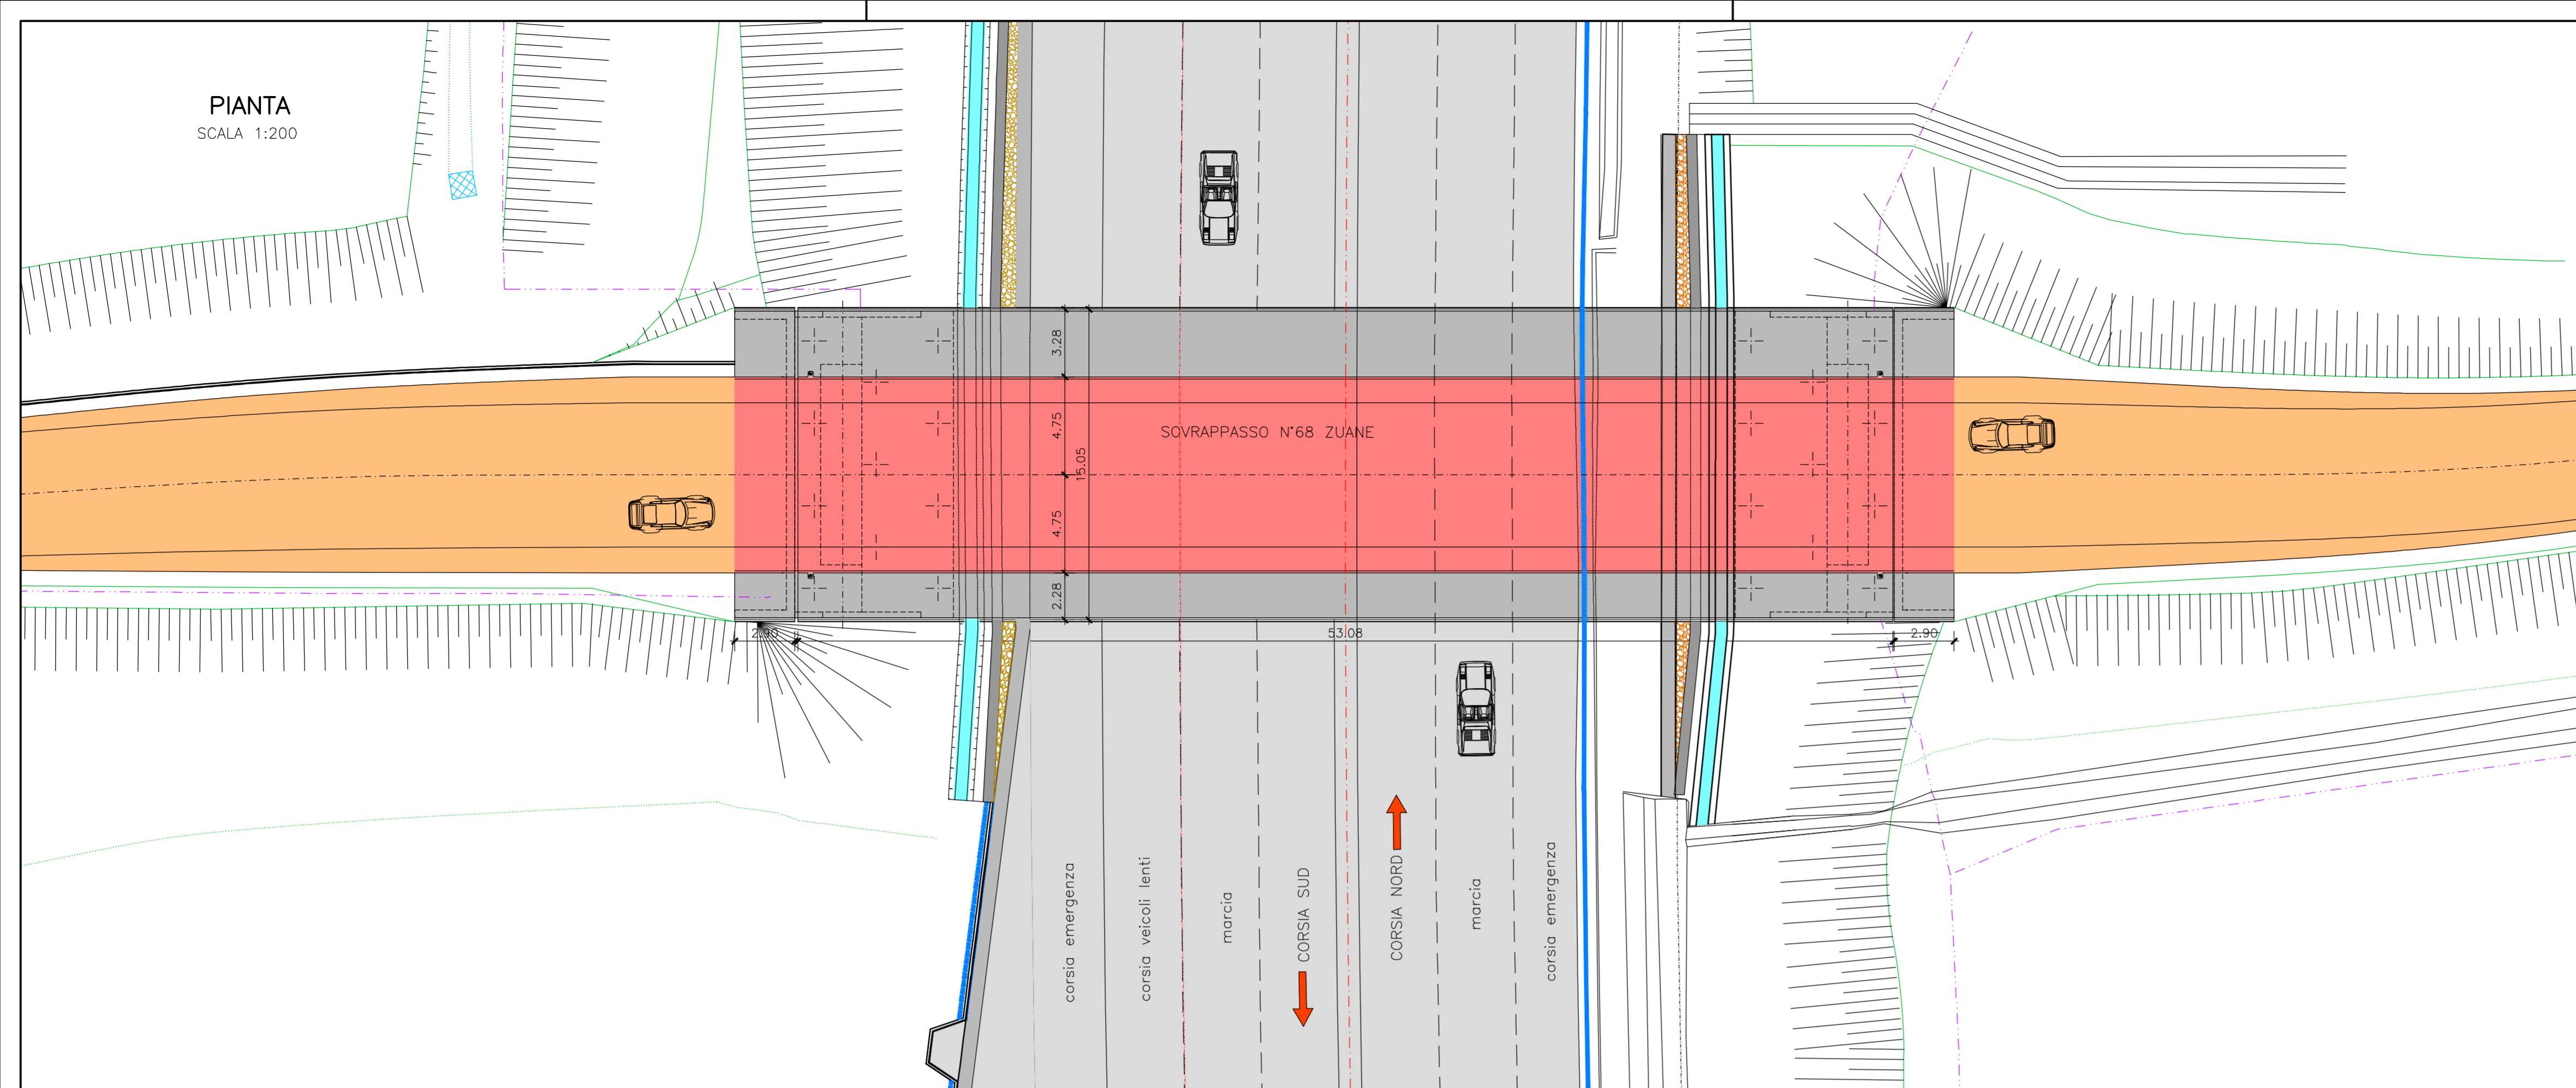

PROSPETTO DA SUD
SCALA 1:200

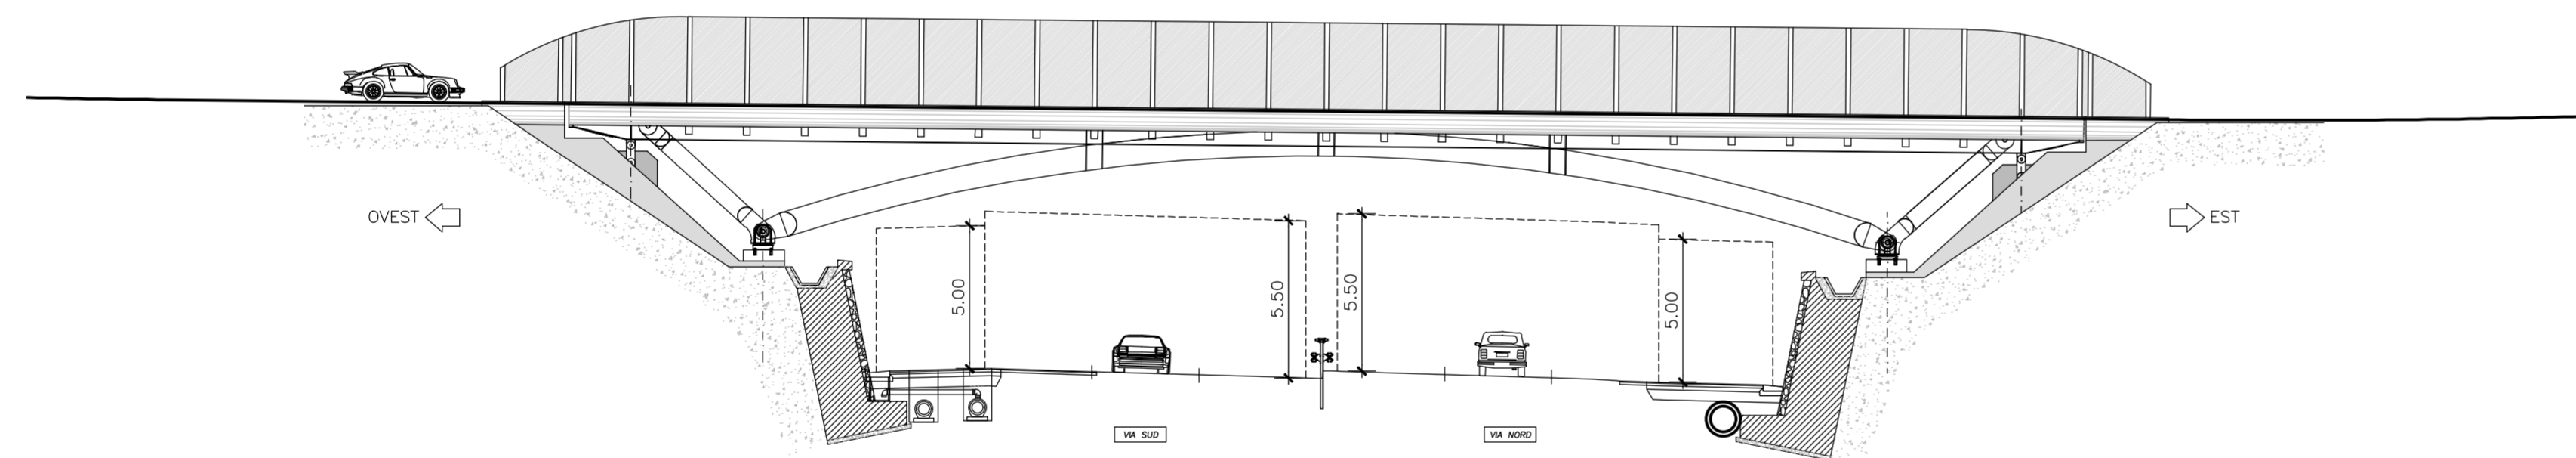

SEZIONE TRASVERSALE TIPO
SCALA 1:50

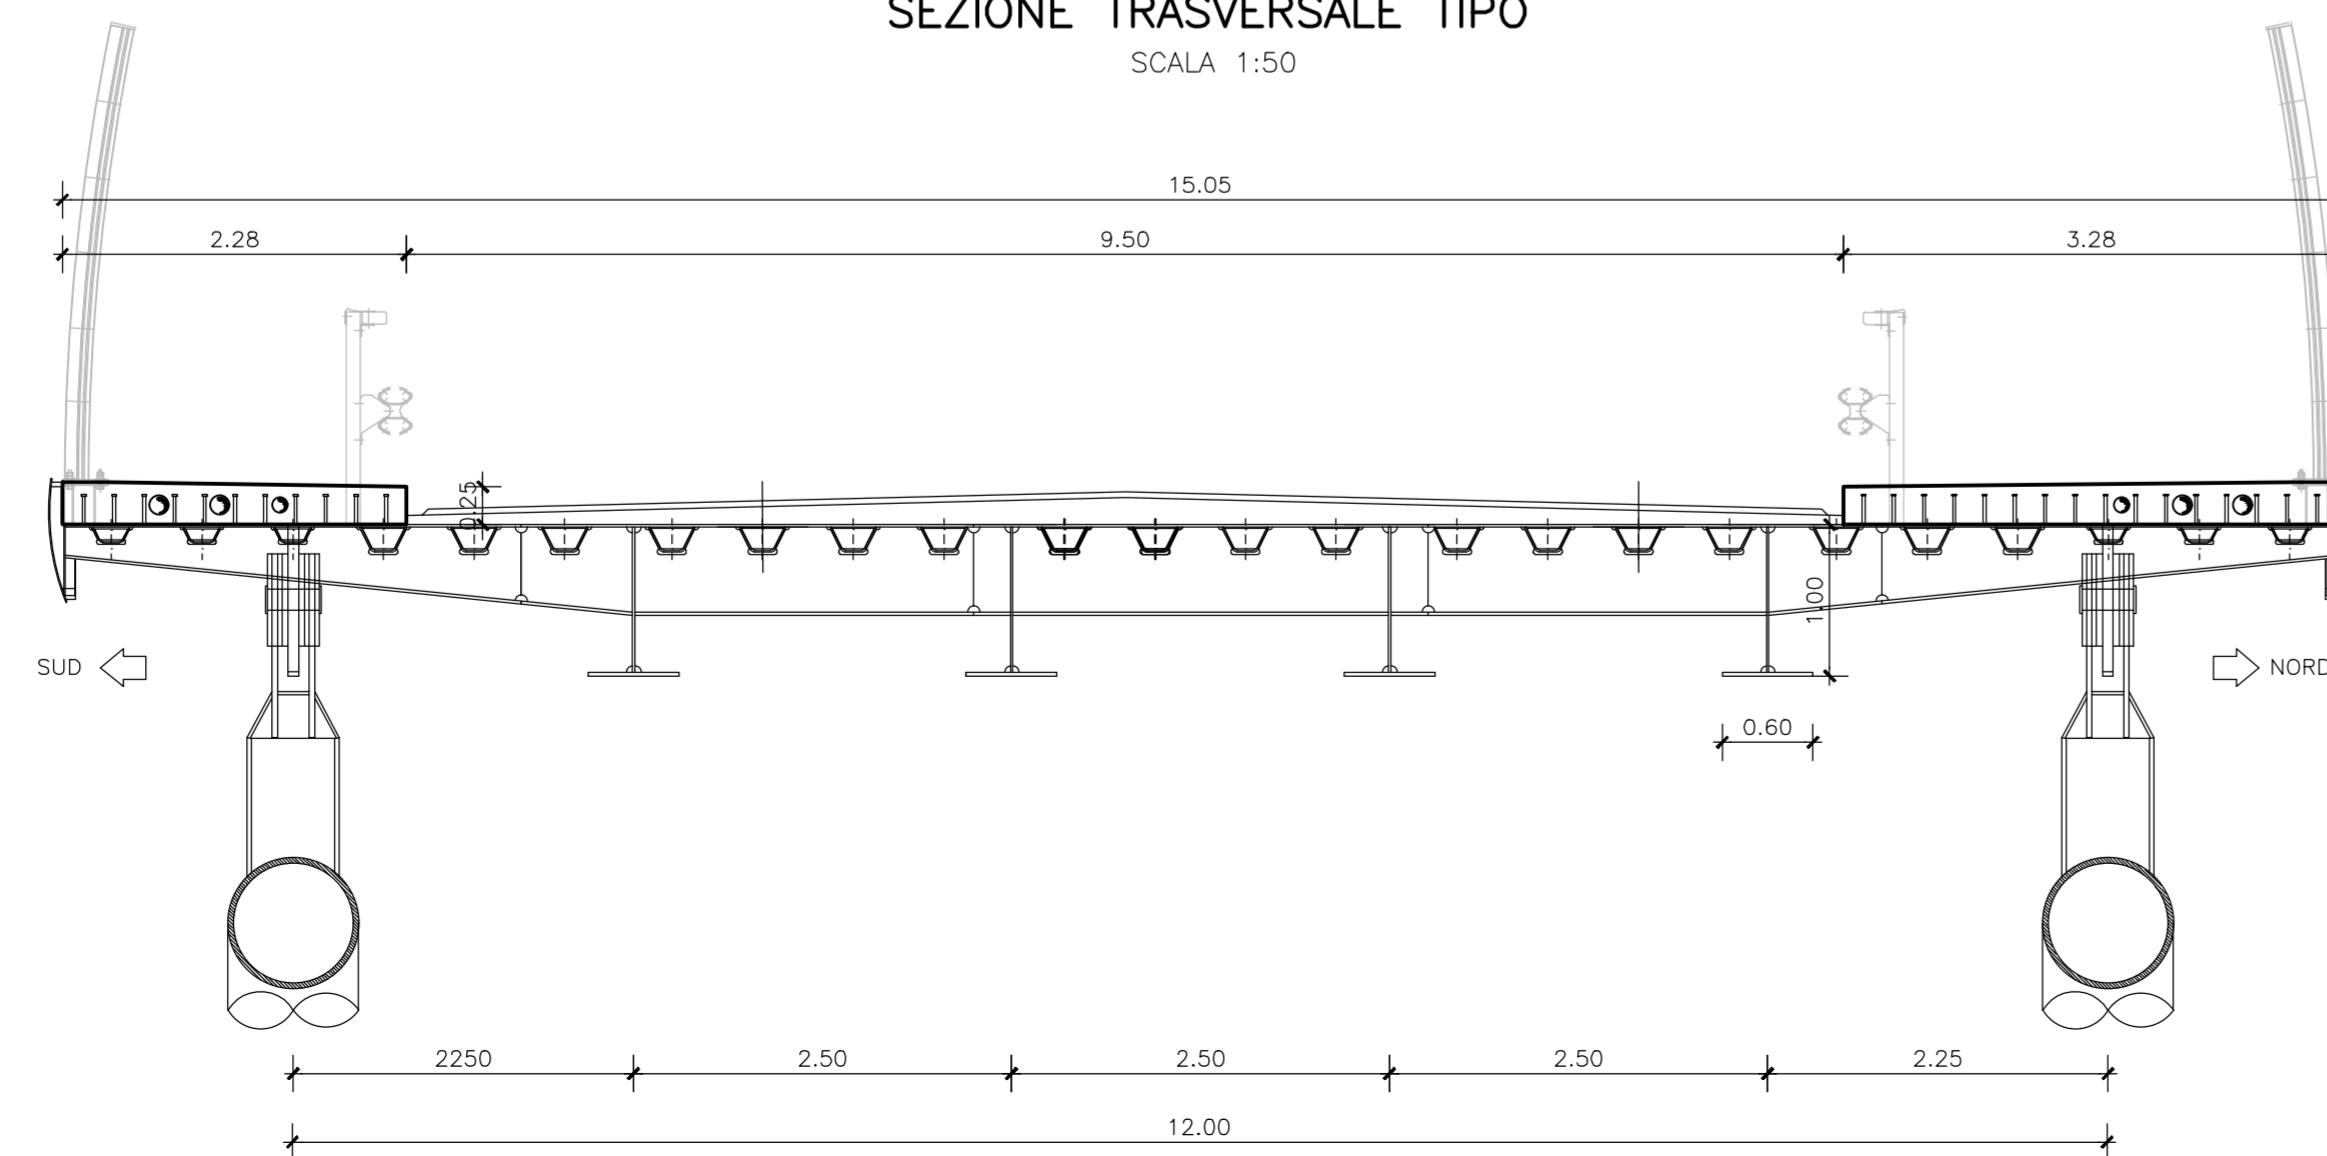

14-01 VISTA ASSIEME SVP_68_REV1.dwg PLT 1:1 68_ctb2.ctb
SOCIETÀ PER AZIONI AUTOSTRADA DEL BRENNERO - TRENTO

ORDINE DEGLI INGEGNERI
DELLA PROV. DI TRENTO
dott. Ing. ROBERTO BOSETTI
INSCRIZIONE ALBO N° 1027

IL RESPONSABILE DEL PROCEDIMENTO
dott. Ing. Roberto Bosetti

autostrada del brennero

ALLARGAMENTO DELLA CARREGGIATA SUD AUTOSTRADALE
IN CORRISPONDENZA DELLA SALITA DI AFFI TRA
LA PROG. KM 201+285 E LA PROG. KM 203+930 E
RIFACIMENTO DEI SOVRAPPASSI AUTOSTRADALI
N°68 "RIVOLI-ZUANE" E N°69 "S.C. RIVOLI-CAPRINO"

14.1 RIFACIMENTO SOVRAPPASSO nr.68 RIVOLI-ZUANE
VISTA D'ASSIEME

0	MAG-2022	EMISSIONE	Ing. A. CONTINI	F. OSS PAPOT	C. COSTA
REVISIONE:	DATA:	DESCRIZIONE:	REDAZIONE:	VERIFICA:	APPROVAZIONE:
DATA:	MAGGIO 2008			DIREZIONE TECNICA GENERALE	
NUMERO PROGETTO:	29/08			ORDINE DEGLI INGEGNERI DELLA PROV. DI BOLZANO Dott. Ing. CARLO COSTA Nr. 881 INGENIEURKAMMER DER PROVINZ BOZEN	