



Sezione longitudinale scala 1:50

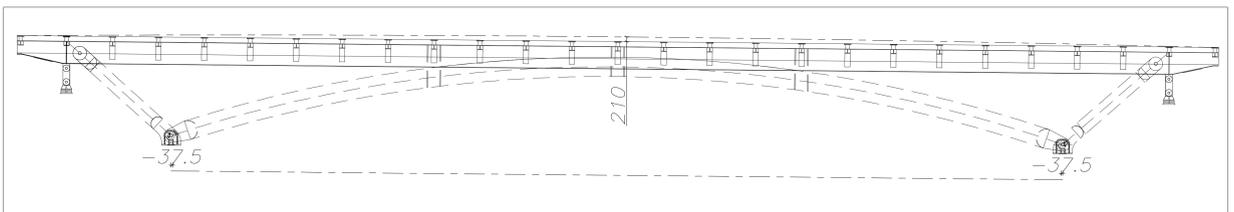


PIANO DELLE CONTROFRECCE DI OFFICINA:

- su strutture di impalcato prevedere controfreccia parabolica di officina pari a +210 mm
- lungo la corda tra le due imposte dell'arco prevedere un recupero elastico pari a -75 mm, in conseguenza delle operazioni di varo a cerniere aperte

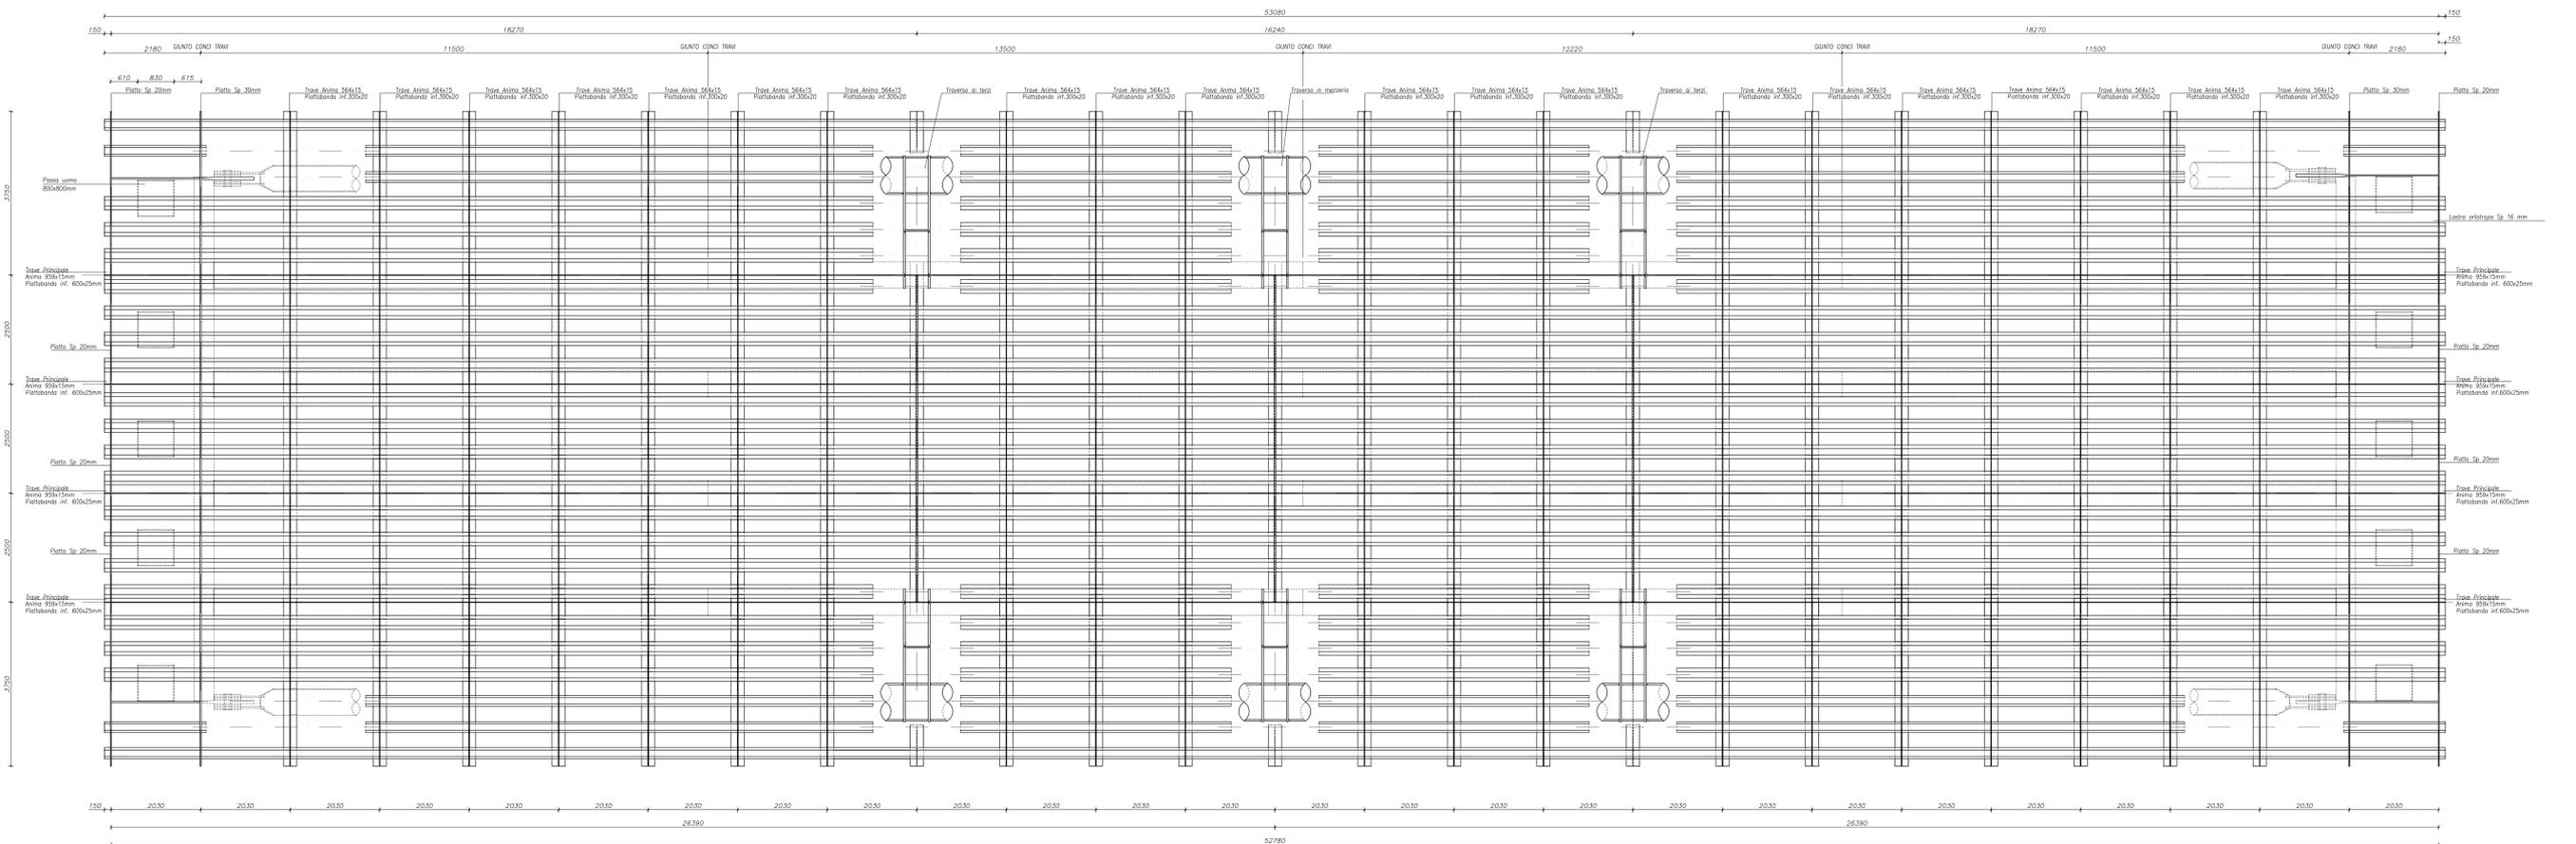

Pianta impalcato scala 1:50

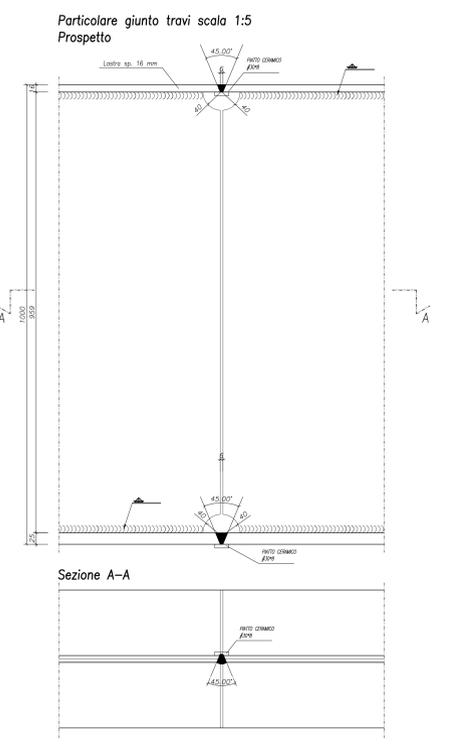

<p>PARTECOLARE SOVRAPPASSI VERTICALI</p>	<p>PARTECOLARE CHIUSURA DELLE CASSERIE</p>	<p>DAVOLI PER ALI</p>		<p>PARTECOLARE SOVRAPPASSI ORIZZONTALI</p>
		<p>Calcestruzzo per Classe di resistenza</p>		
<p>NOEVI INBOLLATI</p>		<p>BULLONI classe 10.9</p>		<p>CALCESTRUZZO</p>
<p>SALDATURE DI PRIMA CLASSE PER GIUNTO A T A COMPLETA PENETRAZIONE</p>		<p>SALDATURE A CORDONE D'ANGOLO</p>		<p>Calcestruzzo per Classe di resistenza</p>

- VERIFICARE TUTTE LE MISURE IN CANTIERE
 - VERIFICARE LE MISURE SUL POSTO PRIMA DI EFFETTUARE L'ORDINATIVO DEI MATERIALI
 - NELLE BARRISSE DI CETTO USARE SEMPRE PRIMER EPOSSIDICO FRESCO SU FRESCO
 - I FIORETTI INGHESATI CON RESINA E I TASSELLI CHIMICI VERRANNO POSTI IN OPERA SECONDO LE PRESCRIZIONI DEL PRODUTTORE DELLE RESINE NELLE CONDIZIONI AMBIENTALI IDEALI E PREVIA PERFETTA PULIZIA DEL FORDO
 - LE STRUTTURE METALLICHE DOVRANNO AVERE LE CONTROFRECCE DI MONTAGGIO

SOCIETA PER AZIONI AUTOSTRADA DEL BRENNERO - TRENTO

ORDINE DEGLI INGEGNERI DELLA PROV. DI TRENTO
 dott.ing. **ROBERTO BOSETTI**
 INSCRIZIONE ALBO n° 1037

ING. ROBERTO BOSETTI
 dott. ing. Roberto Bosetti

autostrada del brennero

ALLARGAMENTO DELLA CARREGGIATA SUD AUTOSTRADALE IN CORRISPONDENZA DELLA SALITA DI AFFI TRA LA PROG. KM 201+285 E LA PROG. KM 203+930 E RIFACIMENTO DEI SOVRAPPASSI AUTOSTRADALI N°68 "RIVOLI-ZUANE" E N°69 "S.C. RIVOLI-CAPRINO"

14.32 RIFACIMENTO SOVRAPPASSO nr.68 RIVOLI-ZUANE
 IMPALCATO
 PIANTA E SEZIONE LONGITUDINALE

0	MAG-2022	EMMISSIONE	Ing. A. CONTI	F. OSS PARDI	C. COSTA
REVISIONE:	DATA:	DESCRIZIONE:	REDAZIONE:	VERIFICA:	APPROVAZIONE:
DATA:	MAGGIO 2008				
NUMERO PROGETTO:	29/08				

DIREZIONE TECNICA GENERALE

ORDINE DEGLI INGEGNERI DELLA PROV. DI BOLZANO
 dott. ing. **CAMBIA COSTA**
 n° 888
 INGEGNERKAMMER DER PROVINZ BOZEN