




PIANTA
SCALA 1:200

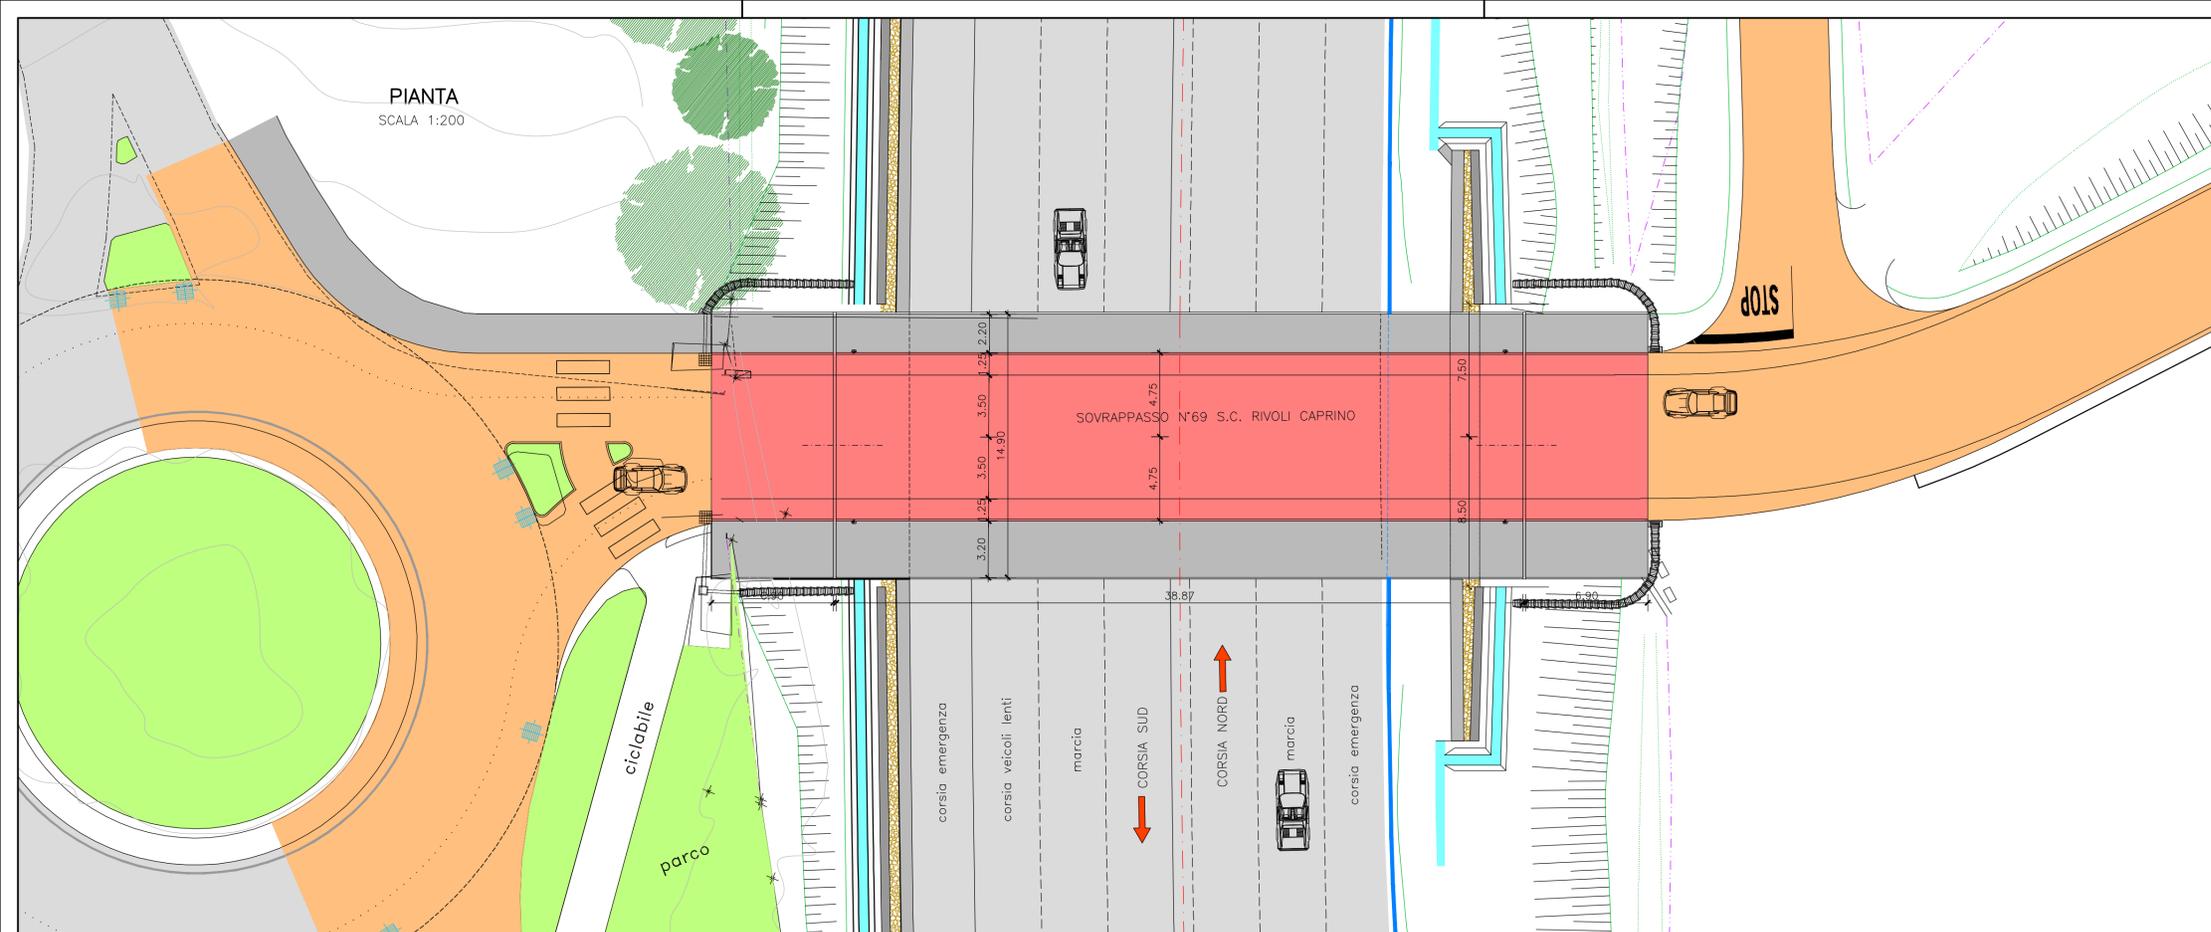

PROSPETTO DA SUD
SCALA 1:200

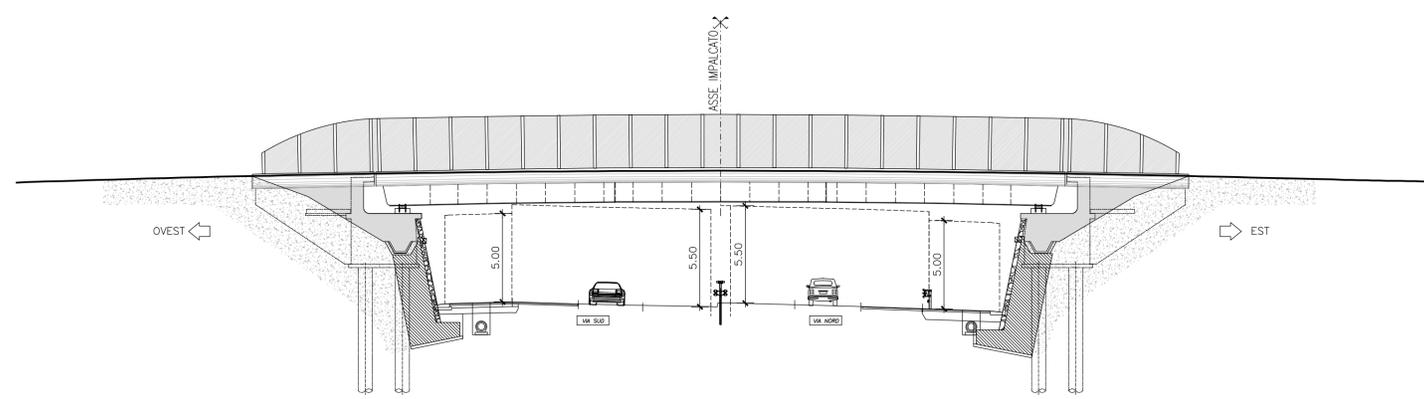

SEZIONE TRASVERSALE TIPO
SCALA 1:50

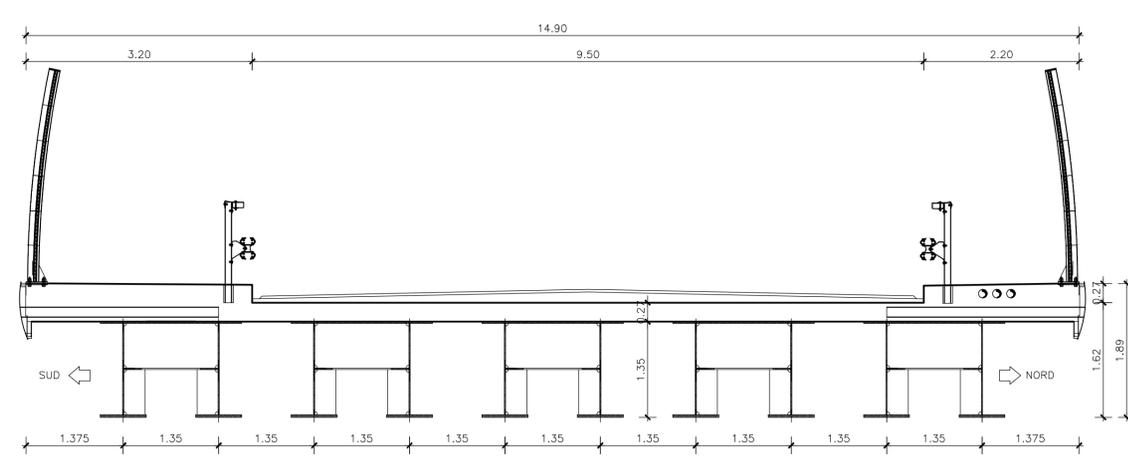

15-01 VISTA ASSIEME SVP_69_REV.dwg [layout: 15-01] PLOT 1:1 69_ctb2.ctb

SOCIETÀ PER AZIONI AUTOSTRADA DEL BRENNERO - TRENTO

ORDINE DEGLI INGEGNERI DELLA PROV. DI TRENTO
dott.ing. **ROBERTO BOSETTI**
INSCRIZIONE ALBO N° 1027

IL RESPONSABILE DEL PROCEDIMENTO
dott. Ing. Roberto Bosetti

autostrada del brennero

ALLARGAMENTO DELLA CARREGGIATA SUD AUTOSTRADALE IN CORRISPONDENZA DELLA SALITA DI AFFI TRA LA PROG. KM 201+285 E LA PROG. KM 203+930 E RIFACIMENTO DEI SOVRAPPASSI AUTOSTRADALI N°68 "RIVOLI-ZUANE" E N°69 "S.C. RIVOLI-CAPRINO"

15.1 RIFACIMENTO SOVRAPPASSO nr.69 S.C. RIVOLI-CAPRINO
VISTA D'ASSIEME

0	MAG-2022	EMISSIONE	ICONIA/F. RECH	F. OSS PAPOT	C. COSTA
REVISIONE:	DATA:	DESCRIZIONE:	REDAZIONE:	VERIFICA:	APPROVAZIONE:
DATA:	MAGGIO 2008		 DIREZIONE TECNICA GENERALE		
NUMERO PROGETTO:	29/08		 ORDINE DEGLI INGEGNERI DELLA PROV. DI BOLZANO Dott. Ing. CARLO COSTA Nr. 881 INGENIEURKAMMER DER PROVINZ BOZEN		