
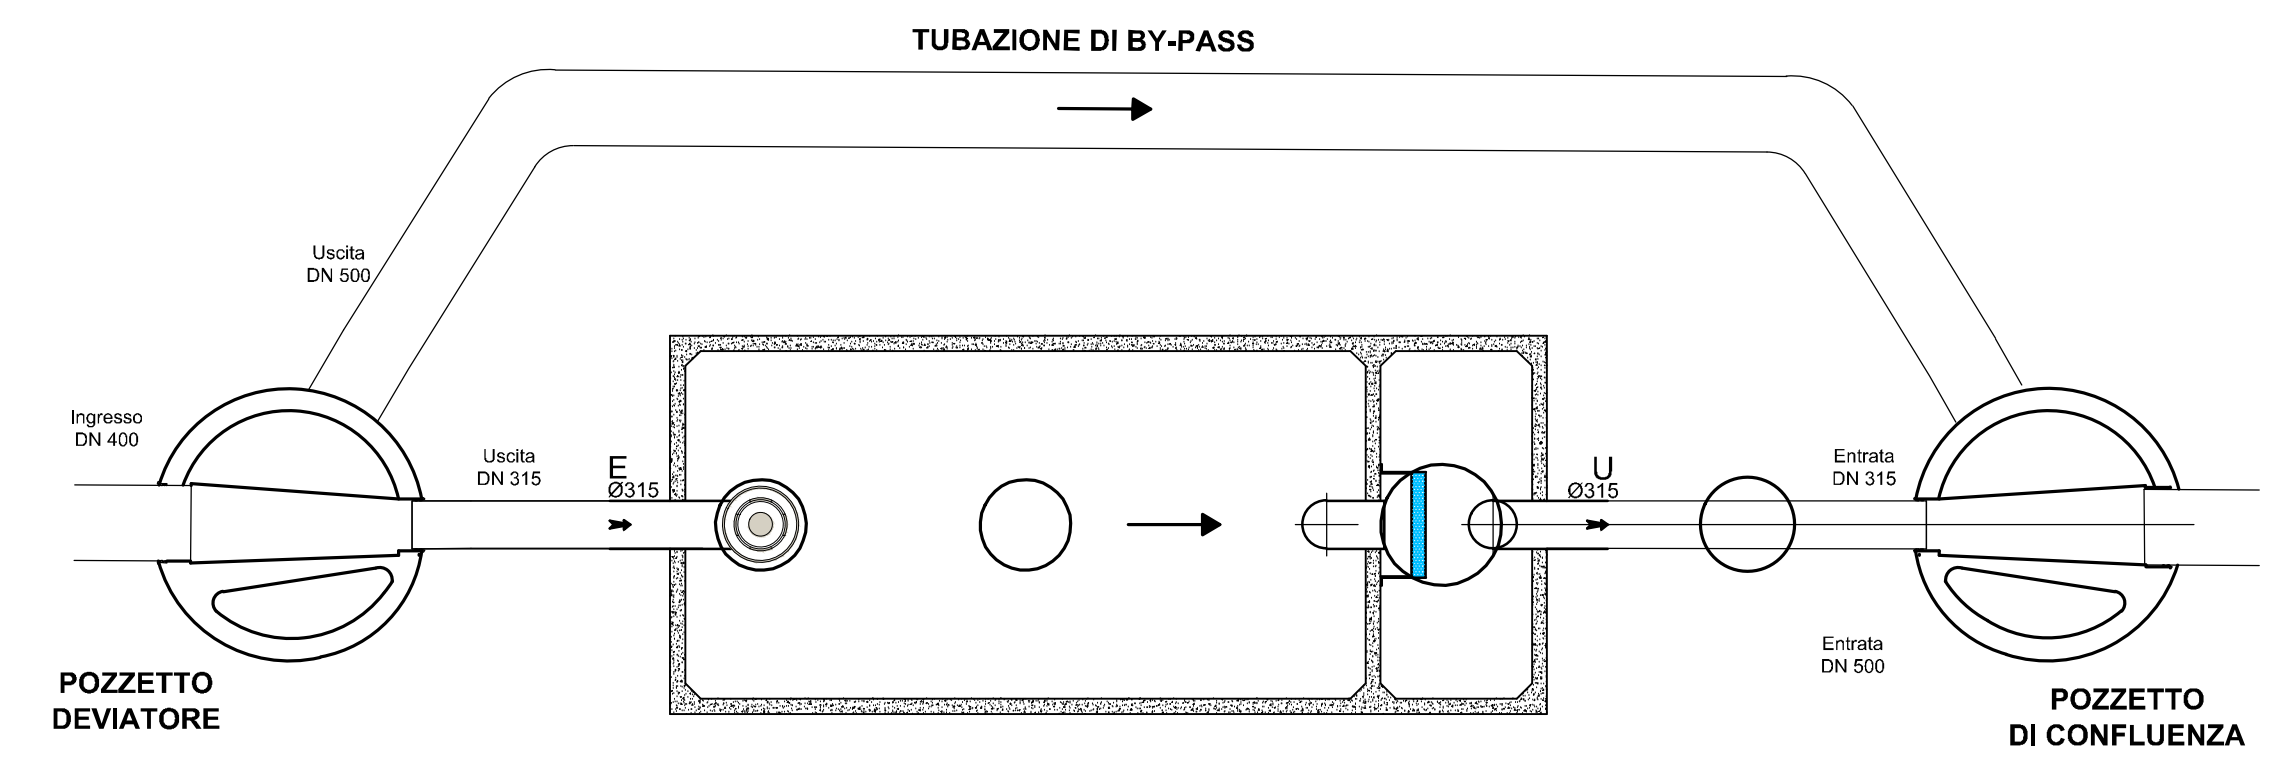


SCHEMA IMPIANTO DI SEPARAZIONE FANGHI E DISOLEAZIONE ACQUE n°1 SCALA 1:50

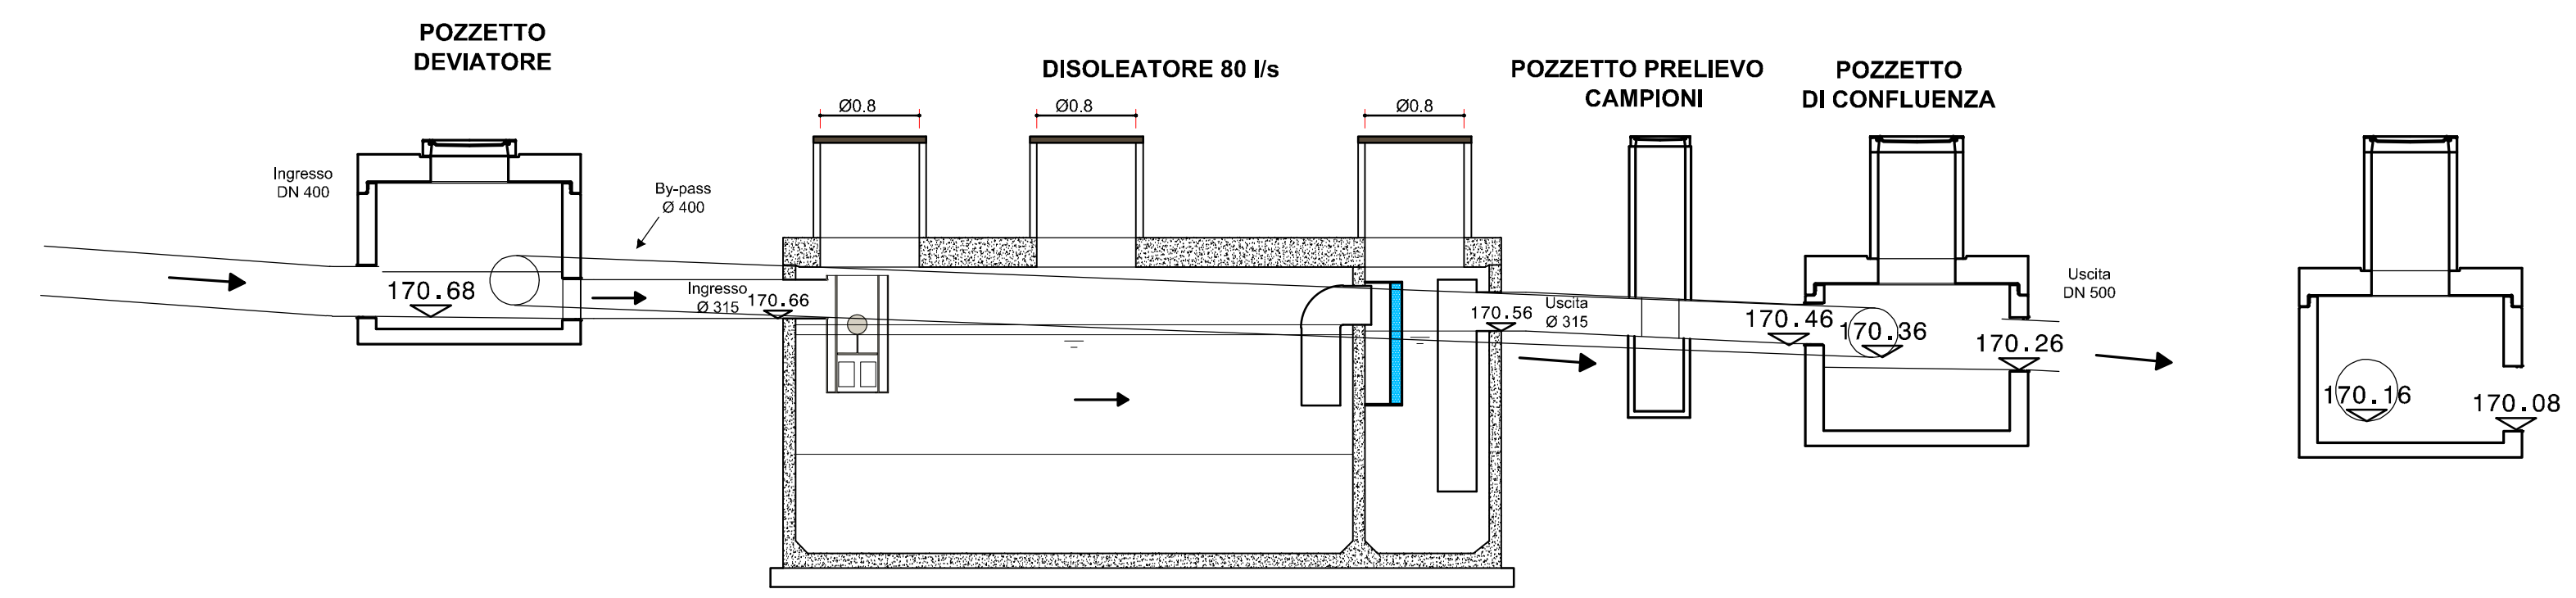

ORDINE DEGLI INGEGNERI DELLA PROV. DI TRENTO
 dott.ing. ROBERTO BOSETTI
 INSCRIZIONE ALBO N° 1027
 IL RESPONSABILE DEL PROCEDIMENTO
 dott. ing. Roberto Bosetti

**autostrada
 del
 brennero**

ALLARGAMENTO DELLA CARREGGIATA SUD AUTOSTRADALE IN CORRISPONDENZA DELLA SALITA DI AFFI TRA LA PROG. KM 201+285 E LA PROG. KM 203+930 E RIFACIMENTO DEI SOVRAPPASSI AUTOSTRADALI N°68 "RIVOLI-ZUANE" E N°69 "S.C. RIVOLI-CAPRINO"

17.3.1.1 PROG. SIST. DI RACC. E TRATT. ACQUE MET. IMP. DI TRATT. DELLE ACQUE METEORICHE
 Planimetria e profilo longitudinale
 Impianto di trattamento n.1

0	MAG-2022	EMISSIONE	A. BROGLI	F. OSS PAPOT	C. COSTA
REVISIONE:	DATA:	DESCRIZIONE:	REDAZIONE:	VERIFICA:	APPROVAZIONE:
DATA:	MAGGIO 2008		DIREZIONE TECNICA GENERALE	IL DIRETTORE TECNICO GENERALE E PROGETTISTA: 	
NUMERO PROGETTO:	29/08				