


SCHEMA IMPIANTO DI SEPARAZIONE FANGHI E DISOLEAZIONE ACQUE n°2 SCALA 1:50

ORDINE DEGLI INGEGNERI DELLA PROV. DI TRENTO
 dott.ing. ROBERTO BOSETTI
 INSCRIZIONE ALBO N° 1027
 IL RESPONSABILE DEL PROCEDIMENTO
 dott. ing. Roberto Bosetti


autostrada del brennero

ALLARGAMENTO DELLA CARREGGIATA SUD AUTOSTRADALE IN CORRISPONDENZA DELLA SALITA DI AFFI TRA LA PROG. KM 201+285 E LA PROG. KM 203+930 E RIFACIMENTO DEI SOVRAPPASSI AUTOSTRADALI N°68 "RIVOLI-ZUANE" E N°69 "S.C. RIVOLI-CAPRINO"

17.3.1.2 PROG. SIST. DI RACC. E TRATT. ACQUE MET. IMP. DI TRATT. DELLE ACQUE METEORICHE Planimetria e profilo longitudinale Impianto di trattamento n.2

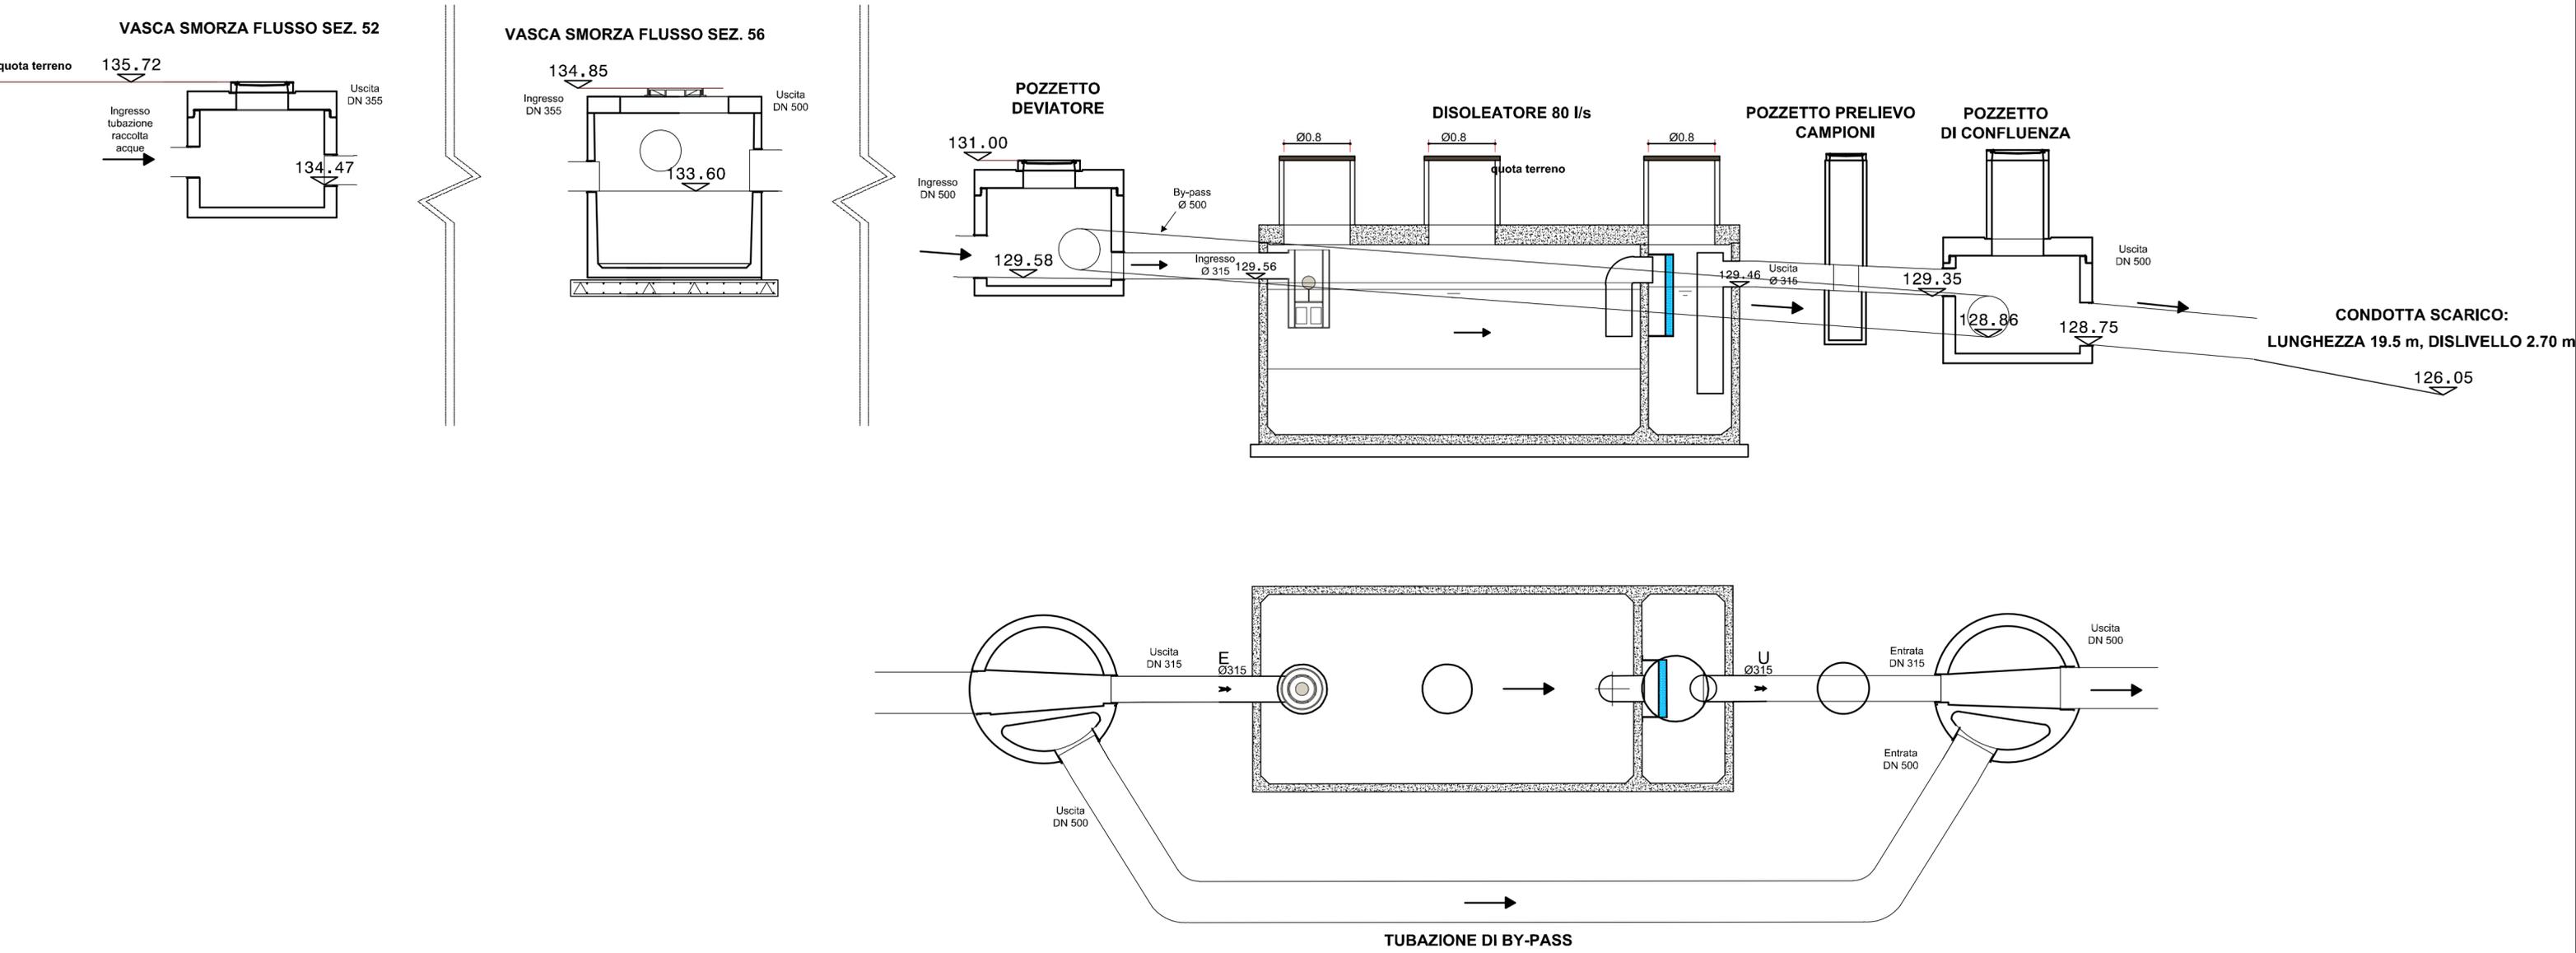

0	MAG-2022	EMISSIONE	A. BROGLI	F. OSS PAPOT	C. COSTA
REVISIONE:	DATA:	DESCRIZIONE:	REDAZIONE:	VERIFICA:	APPROVAZIONE:
DATA:	MAGGIO 2008				
NUMERO PROGETTO:	29/08				

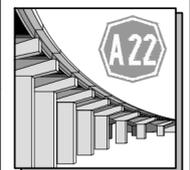

**DIREZIONE
TECNICA
GENERALE**

ORDINE DEGLI INGEGNERI DELLA PROV. DI BOLZANO
 Dott. Ing. CARLO COSTA
 Nr. 891
 INGEGNERKAMMER DER PROVINZ BOZEN