


PROFILO LONGITUDINALE

SCALA 1:250

LIVELLETTA

**LEGENDA PANNELLI**

- PANNELLI DI BASE PREFABBRICATI
- PANNELLI IN LEGNO
- PANNELLI IN LEGNO SISTEMA ANTI-CADUTA
- PANNELLI IN METACRILATO
- PANNELLI IN METACRILATO CON FILI SISTEMA ANTI-CADUTA

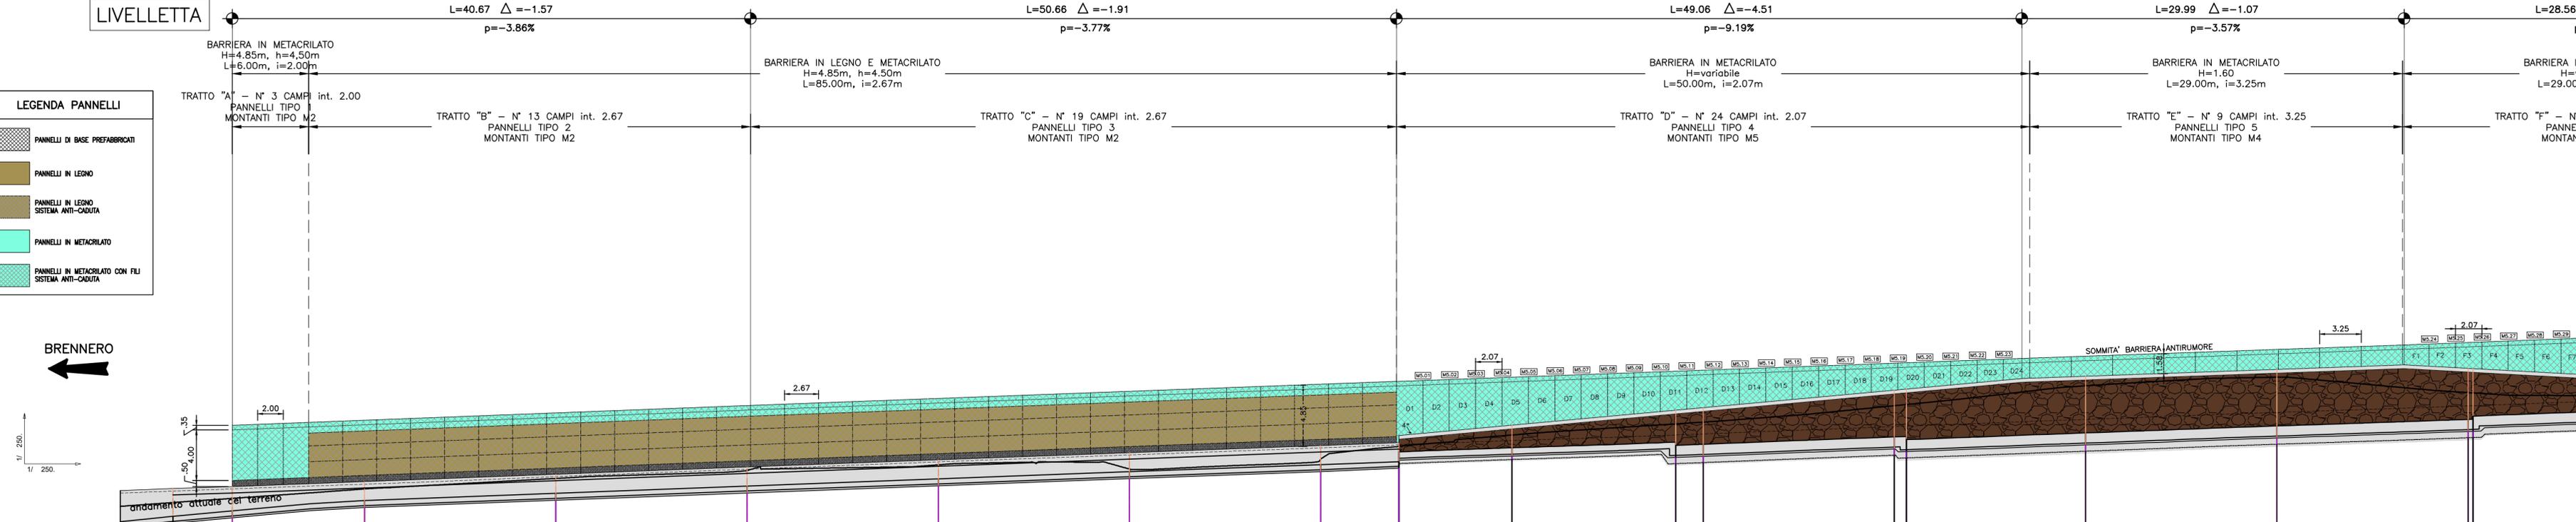

QT. REF. 116.000

Numero Sezioni	28	28 bis	29	30	31	32	33	34	35	36	37	38	39	40
Quota sommità barriera ant.		128.63	128.63	128.63	128.63	128.63	128.63	128.63	128.63	128.63	128.63	128.63	128.63	128.63
Altezza Muro		2.38	2.38	2.38	2.38	2.38	2.38	2.38	2.38	2.38	2.38	2.38	2.38	2.38
Quote Terreno		122.25	122.25	122.25	122.25	122.25	122.25	122.25	122.25	122.25	122.25	122.25	122.25	122.25
Quote Ciglio Strada		123.43	123.43	123.43	123.43	123.43	123.43	123.43	123.43	123.43	123.43	123.43	123.43	123.43
Quote Estradosso Muro		123.43	123.43	123.43	123.43	123.43	123.43	123.43	123.43	123.43	123.43	123.43	123.43	123.43
Quote Estradosso Fond.		121.44	121.44	121.44	121.44	121.44	121.44	121.44	121.44	121.44	121.44	121.44	121.44	121.44
Altezza Fondazione		0.00	0.00	0.00	0.00	0.00	0.00	0.00	0.00	0.00	0.00	0.00	0.00	0.00
Quota Fondo Scavo		122.25	122.25	122.25	122.25	122.25	122.25	122.25	122.25	122.25	122.25	122.25	122.25	122.25
Quota Fondo Scavo a monte														
Distanze Parziali		4.64	10.39		15.00	15.00	15.00	15.00	15.00	6.14	8.86	12.86	15.00	10.73
Distanze Progressive		4.64	15.03	30.03	45.03	60.03	75.03	90.03	105.03	111.17	120.03	132.89	147.89	158.62

ORDINE DEGLI INGEGNERI DELLA PROV. DI TRENTO  
dott.ing. ROBERTO BOSETTI  
INSCRIZIONE ALBO N° 1027

IL RESPONSABILE DEL PROCEDIMENTO  
dott. ing. Roberto Bosetti

# autostrada del brennero

ALLARGAMENTO DELLA CARREGGIATA SUD AUTOSTRADALE IN CORRISPONDENZA DELLA SALITA DI AFFI TRA LA PROG. KM 201+285 E LA PROG. KM 203+930 E RIFACIMENTO DEI SOVRAPPASSI AUTOSTRADALI N°68 "RIVOLI-ZUANE" E N°69 "S.C. RIVOLI-CAPRINO"

18.21 BARRIERA ANTIRUMORE  
PROFILO LONGITUDINALE SCHEMATICO  
Tavola 1

0	MAG-2022	EMISSIONE	A. SARZI	F. OSS PAPOT	C. COSTA
REVISIONE:	DATA:	DESCRIZIONE:	REDAZIONE:	VERIFICA:	APPROVAZIONE:
DATA:	MAGGIO 2008				
NUMERO PROGETTO:	29/08				

**DIREZIONE TECNICA GENERALE**

IL DIRETTORE TECNICO GENERALE E PROGETTISTA:

ORDINE DEGLI INGEGNERI DELLA PROV. DI BOLZANO  
Dott. Ing. CARLO COSTA  
Nr. 801  
INGENIEURKAMMER DER PROVINZ BOZEN