
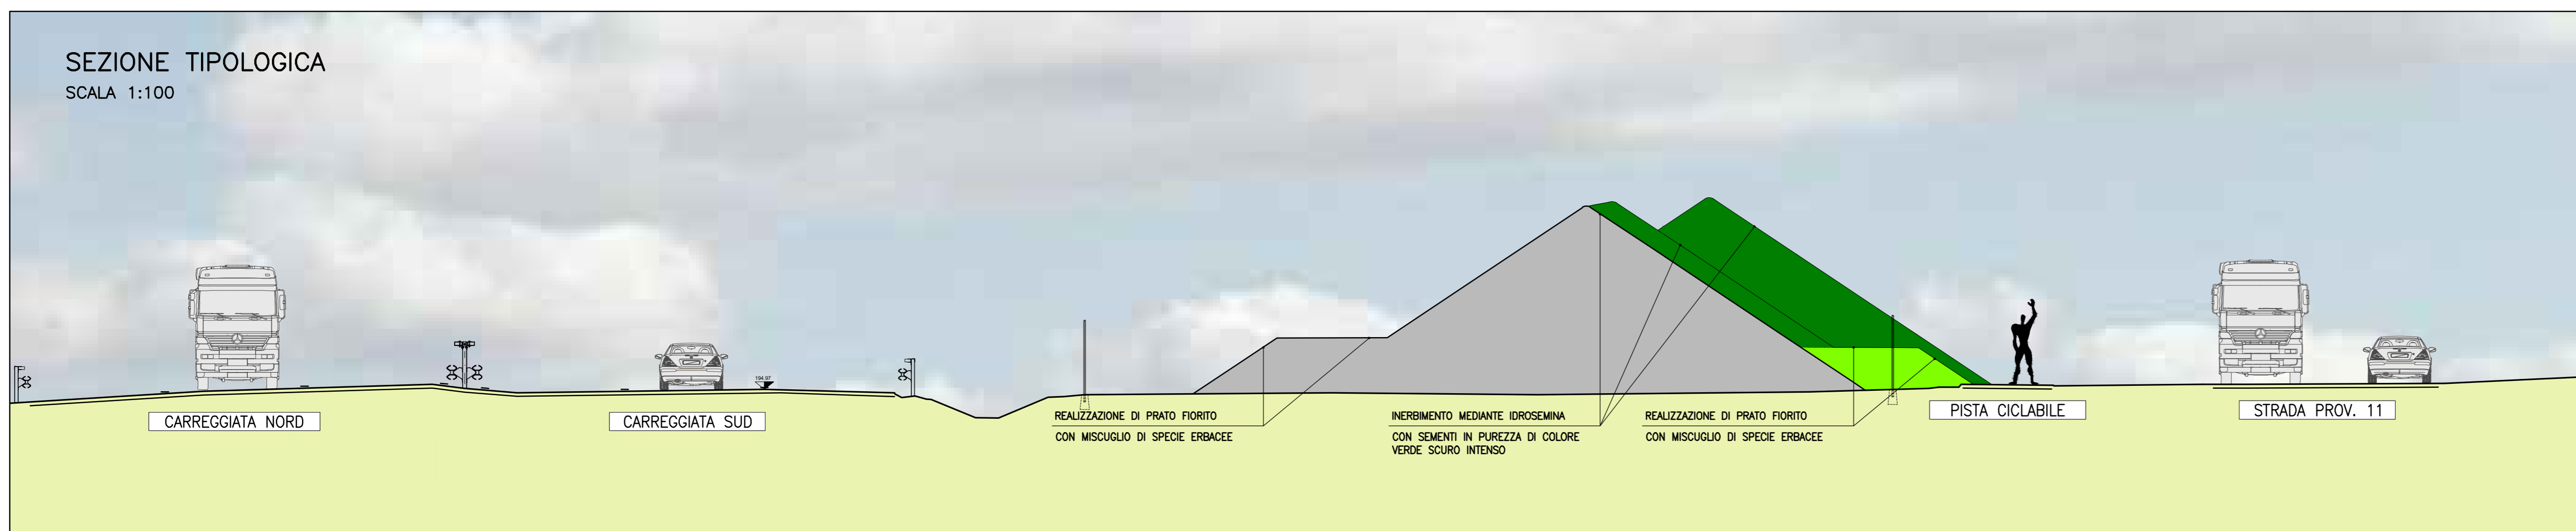


- ▲ SCHIZZI DI STUDIO
- ◀ PLANIMETRIA
- ▼ SEZIONE TIPOLOGICA

LEGENDA

	Realizzazione di prato fiorito costituito da miscuglio di specie erbacee annuali, biennali e perenni, con valenza ornamentale ed estetico-paesaggistica con parziale presenza di graminacee
	Inerbimento mediante idrosemina con concime organico, collanti, sostanze miglioratrici del terreno e sementi in purezza del tipo Festuca arundinacea, caratterizzata da elevata rusticità e da un colore verde scuro intenso

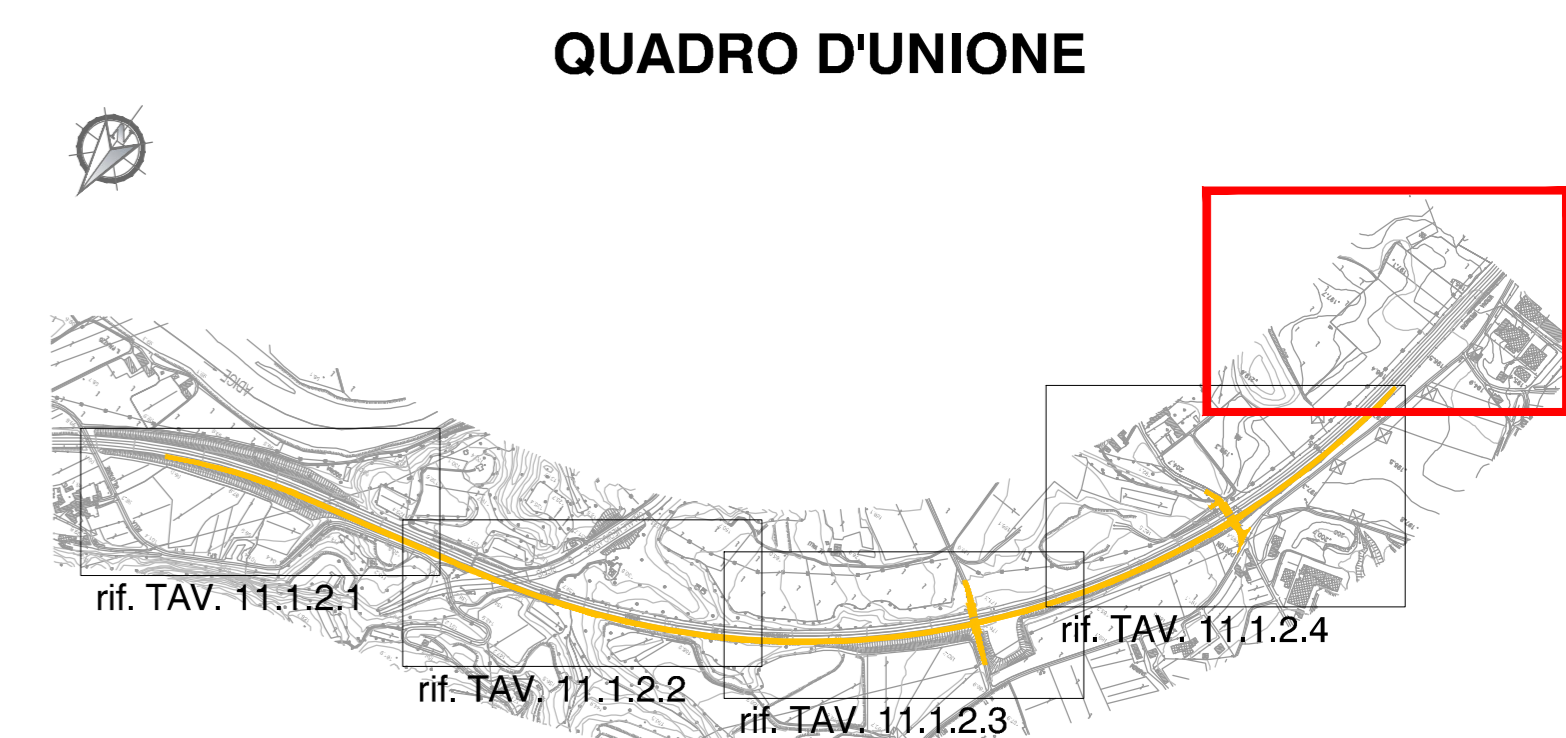

19-01-01 PLAN PROG DUNA\_ORTOFOTO\_REV3.dwg PLT 1:1 A22.ctb

SOCIETA' PER AZIONI AUTOSTRADA DEL BRENNERO - TRENTO

ORDINE DEGLI INGEGNERI DELLA PROV. DI TRENTO  
dott.ing. ROBERTO BOSETTI  
INSCRIZIONE ALBO N° 1027

IL RESPONSABILE DEL PROCEDIMENTO  
dott. ing. Roberto Bosetti

# autostrada del brennero

ALLARGAMENTO DELLA CARREGGIATA SUD AUTOSTRADALE IN CORRISPONDENZA DELLA SALITA DI AFFI TRA LA PROG. KM 201+285 E LA PROG. KM 203+930 E RIFACIMENTO DEI SOVRAPPASSI AUTOSTRADALI N°68 "RIVOLI-ZUANE" E N°69 "S.C. RIVOLI-CAPRINO"

19.11 INTERV. DI RIMOD. MORF. CON SIST. AMBIENT. RIMODELLAZIONE PARTICEL. 1080 LOCALITA' VANZELLE  
Plan. di progetto, sezione tipo e schizzi di studio

0	MAG-2022	EMISSIONE	F. RECH	F. OSS PAPOT	C. COSTA
REVISIONE:	DATA:	DESCRIZIONE:	REDAZIONE:	VERIFICA:	APPROVAZIONE:
DATA:	MAGGIO 2008				
NUMERO PROGETTO:	29/08				

DIREZIONE TECNICA GENERALE

ORDINE DEGLI INGEGNERI DELLA PROV. DI BOLZANO  
N° 3891  
INGENIEURKAMMER DER PROVINZ BOZEN