

**LEGENDA**

Area di progetto
 Sezione geologica A-A'

**INDAGINI PREGRESSE**

INDAGINI DISPONIBILI SUI MOLLI (anni vari)

- G53/SB sondaggio a mare/terra, denominazione da Autorità Portuale

INDAGINE CALATA BETTOLO (2004-2005)

- S1/BM1 sondaggio a mare
- B1 sondaggio a terra
- SDMT1 dilatometro sismico Marchetti a mare
- SDMTR1/SDMTT1 dilatometro sismico Marchetti a terra

INDAGINE RONCO-CANEPA (2006)

- S1 sondaggio a mare

INDAGINE GRONDA DI PONENTE - OPERE A MARE NEL CANALE DI CALMA (2011)

- S1+S9 verticale di indagine a mare
- S4, S7 verticale di indagine a terra

Le verticali sono composte da:  
S(sondaggio), C(CPTU), CH(Cross-Hole), D(dilatometro Marchetti)

INDAGINE NUOVA DARSENA NAUTICA (2004)

- M1/M1 sondaggio a mare
- T1/T2 sondaggio a terra

INDAGINE AMPLIAMENTO PONTE DEI MILLE (2002)

- S1 sondaggio a terra

INDAGINE GEOFISICA (2019)


- Indagine sub-bottom profiler e side scan sonar del Progetto p3065 - Servizio di rilievi batimetrici del Porto di Genova

INDAGINE GENOVA VIAPORTO (2020)

- B-02 sondaggio a terra

**NOTE**

- 1- Le quote sono espresse in m.s.l.m. salvo dove diversamente indicato
- 2- Le dimensioni sono espresse in m salvo dove diversamente indicato
- 3- La cartografia è stata tratta dal Geoportale della Regione Liguria e fa riferimento alla Carta Geologica d'Italia, scala 1:50000, foglio Genova 213-230

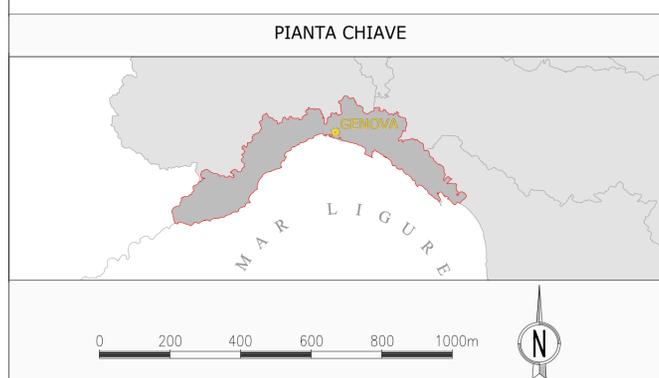

**PORTS of GENOVA**  
THE SOUTHERN GATEWAY TO EUROPE

---

**PROGETTO ESECUTIVO**

CUP C39B18000060006 CIG 7690329440

RIF. PERIZIA P.3062

---

**TITOLO PROGETTO**

**NUOVA DIGA FORANEA DEL PORTO DI GENOVA  
AMBITO BACINO SAMPIERDARENA**

---

DISCIPLINA	DESCRIZIONE
GL	GEOLOGIA E GEOTECNICA

---

ELAB. N°	TITOLO ELABORATO	SCALA
G-0104	Planimetria ubicazione indagini pregresse di Ponente	1:10.000

---

REVISIONE	DATA	DESCRIZIONE	REDATTO	VISTO	APPROVATO
00	30/12/2022	PRIMA EMISSIONE	P. Buiatti	P. Buiatti	T. Tassi
01	20/03/2023	EMISSIONE PER AGGIORNAMENTO (*)	P. Buiatti	P. Buiatti	T. Tassi
02	10/04/2023	SECONDA EMISSIONE	P. Buiatti	P. Buiatti	T. Tassi

---

CODICE PROGETTO	CODICE ELABORATO	NOME FILE
P3062	GL-G-0104	P0362_E-GL-G-0104_02

---

CONSORZIO IMPRESE	PROGETTISTI	PROGETTAZIONE
webuild (Mandatario) FINCOSIT (Mandante)	FINCANTIERI INFRASTRUCTURE OPERE MARITTIME (Mandante) SIDRA (Mandante)	RAMBOLL (Mandatario) F&M ingegneria (Mandante) Ing. Tommaso Tassi Geol. Pietro Buiatti

---

D.E.C.	VERIFICATORE	PMC	R.U.P.
Ing. Alessandra Mariotti	ITS Controlli Tecnici SpA	RINA Consulting S.p.A.	Ing. Marco Vaccari