



FOTO 1 (altezza vista a 1,70 m)



FOTO 2 (altezza vista a 1,70 m)




FOTO 3 (altezza vista a 1,70 m)



FOTO 4 (altezza vista a 1,70 m)



FOTO 7 (altezza vista a 1,70 m)

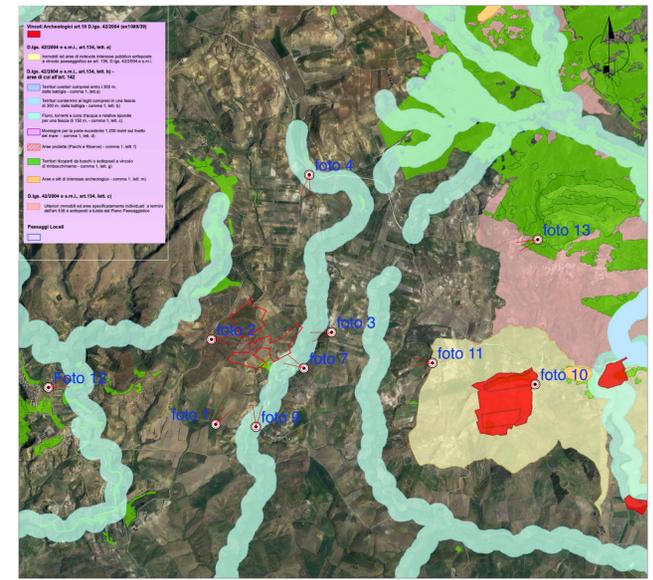

VISTE DELLO STATO ATTUALE DELL'AREA DI INTERVENTO EFFETTUATA ATTRAVERSO SCATTI FOTOGRAFICI A DIFFERENTI ALTEZZE DAL SUOLO DAI PRINCIPALI PUNTI PANORAMICI E AREE LIMITROFE VINCOLATE:

- SCATTO AD ALTEZZA UOMO 1,70 m
- SCATTO A "VOLO D'UCCELLO" ALTEZZA 20 m
- SCATTO A "VOLO D'UCCELLO" ALTEZZA 45 m



FOTO 1 (altezza vista a 20 m)



FOTO 2 (altezza vista a 20 m)



FOTO 3 (altezza vista a 20 m)



FOTO 4 (altezza vista a 20 m)



FOTO 7 (altezza vista a 20 m)



FOTO 1 (altezza vista a 45 m)



FOTO 2 (altezza vista a 45 m)



FOTO 3 (altezza vista a 45 m)



FOTO 4 (altezza vista a 45 m)



FOTO 7 (altezza vista a 45 m)

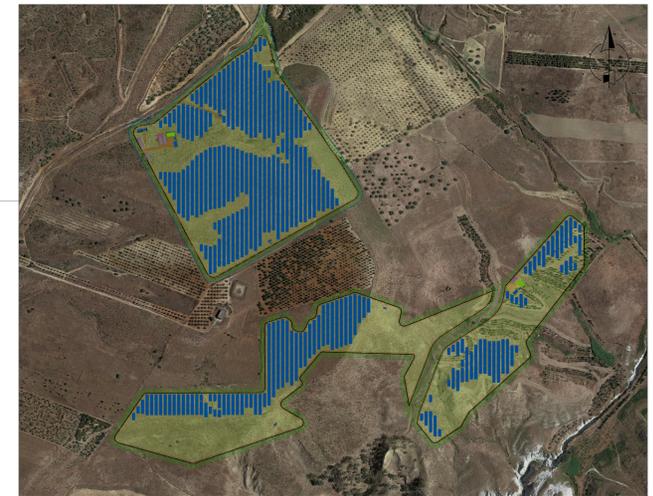


FOTO 9 (altezza vista a 1,70 m)



FOTO 10 (altezza vista a 1,70 m)



FOTO 11 (altezza vista a 1,70 m)



FOTO 12 (altezza vista a 1,70 m)



FOTO 13 (altezza vista a 1,70 m)



FOTO 9 (altezza vista a 20 m)



FOTO 10 (altezza vista a 20 m)



FOTO 11 (altezza vista a 20 m)



FOTO 12 (altezza vista a 20 m)



FOTO 13 (altezza vista a 20 m)



FOTO 9 (altezza vista a 45 m)



FOTO 10 (altezza vista a 45 m)



FOTO 11 (altezza vista a 45 m)



FOTO 12 (altezza vista a 45 m)



FOTO 13 (altezza vista a 45 m)

Rev.	Descrizione	Redatto	Verificato	Approvato	Data
0	Emissione per integrazione - prot. 2355 del 20/04/2023	PR	GG	GC	05/2023

Proponente: **TEP RENEWABLES (BUTERA PV) S.R.L.**
 Piazzale Giulio Douhet, 25 - 00143 Roma
 P.IVA e C.F. 16627641000 - REA RM - 1666510

Progetto: **IMPIANTO FOTOVOLTAICO A TERRA (AGRIVOLTAICO)**
 COLLEGATO ALLA RTN
 POTENZA NOMINALE (DC) 14,26 MWp
 POTENZA IN IMMISSIONE (AC) 13,6 MW
 Comune di Butera (CL)

PROGETTO DEFINITIVO

Progettisti: **ING. GIULIA GIOMBINI** Iscritta all'Ordine degli Ingegneri della Provincia di Viterbo al n. A-1009

Tavola: **Rappresentazione dello stato attuale**

Rif: 22-00073-IT-BUTERA_PG-T06

TAV. N°: **SA-T27**
 Scala: 1:2500

E' VIETATA LA RIPRODUZIONE DI QUESTO DOCUMENTO SENZA PREVENTIVA AUTORIZZAZIONE SCRITTA DEL PROPONENTE