


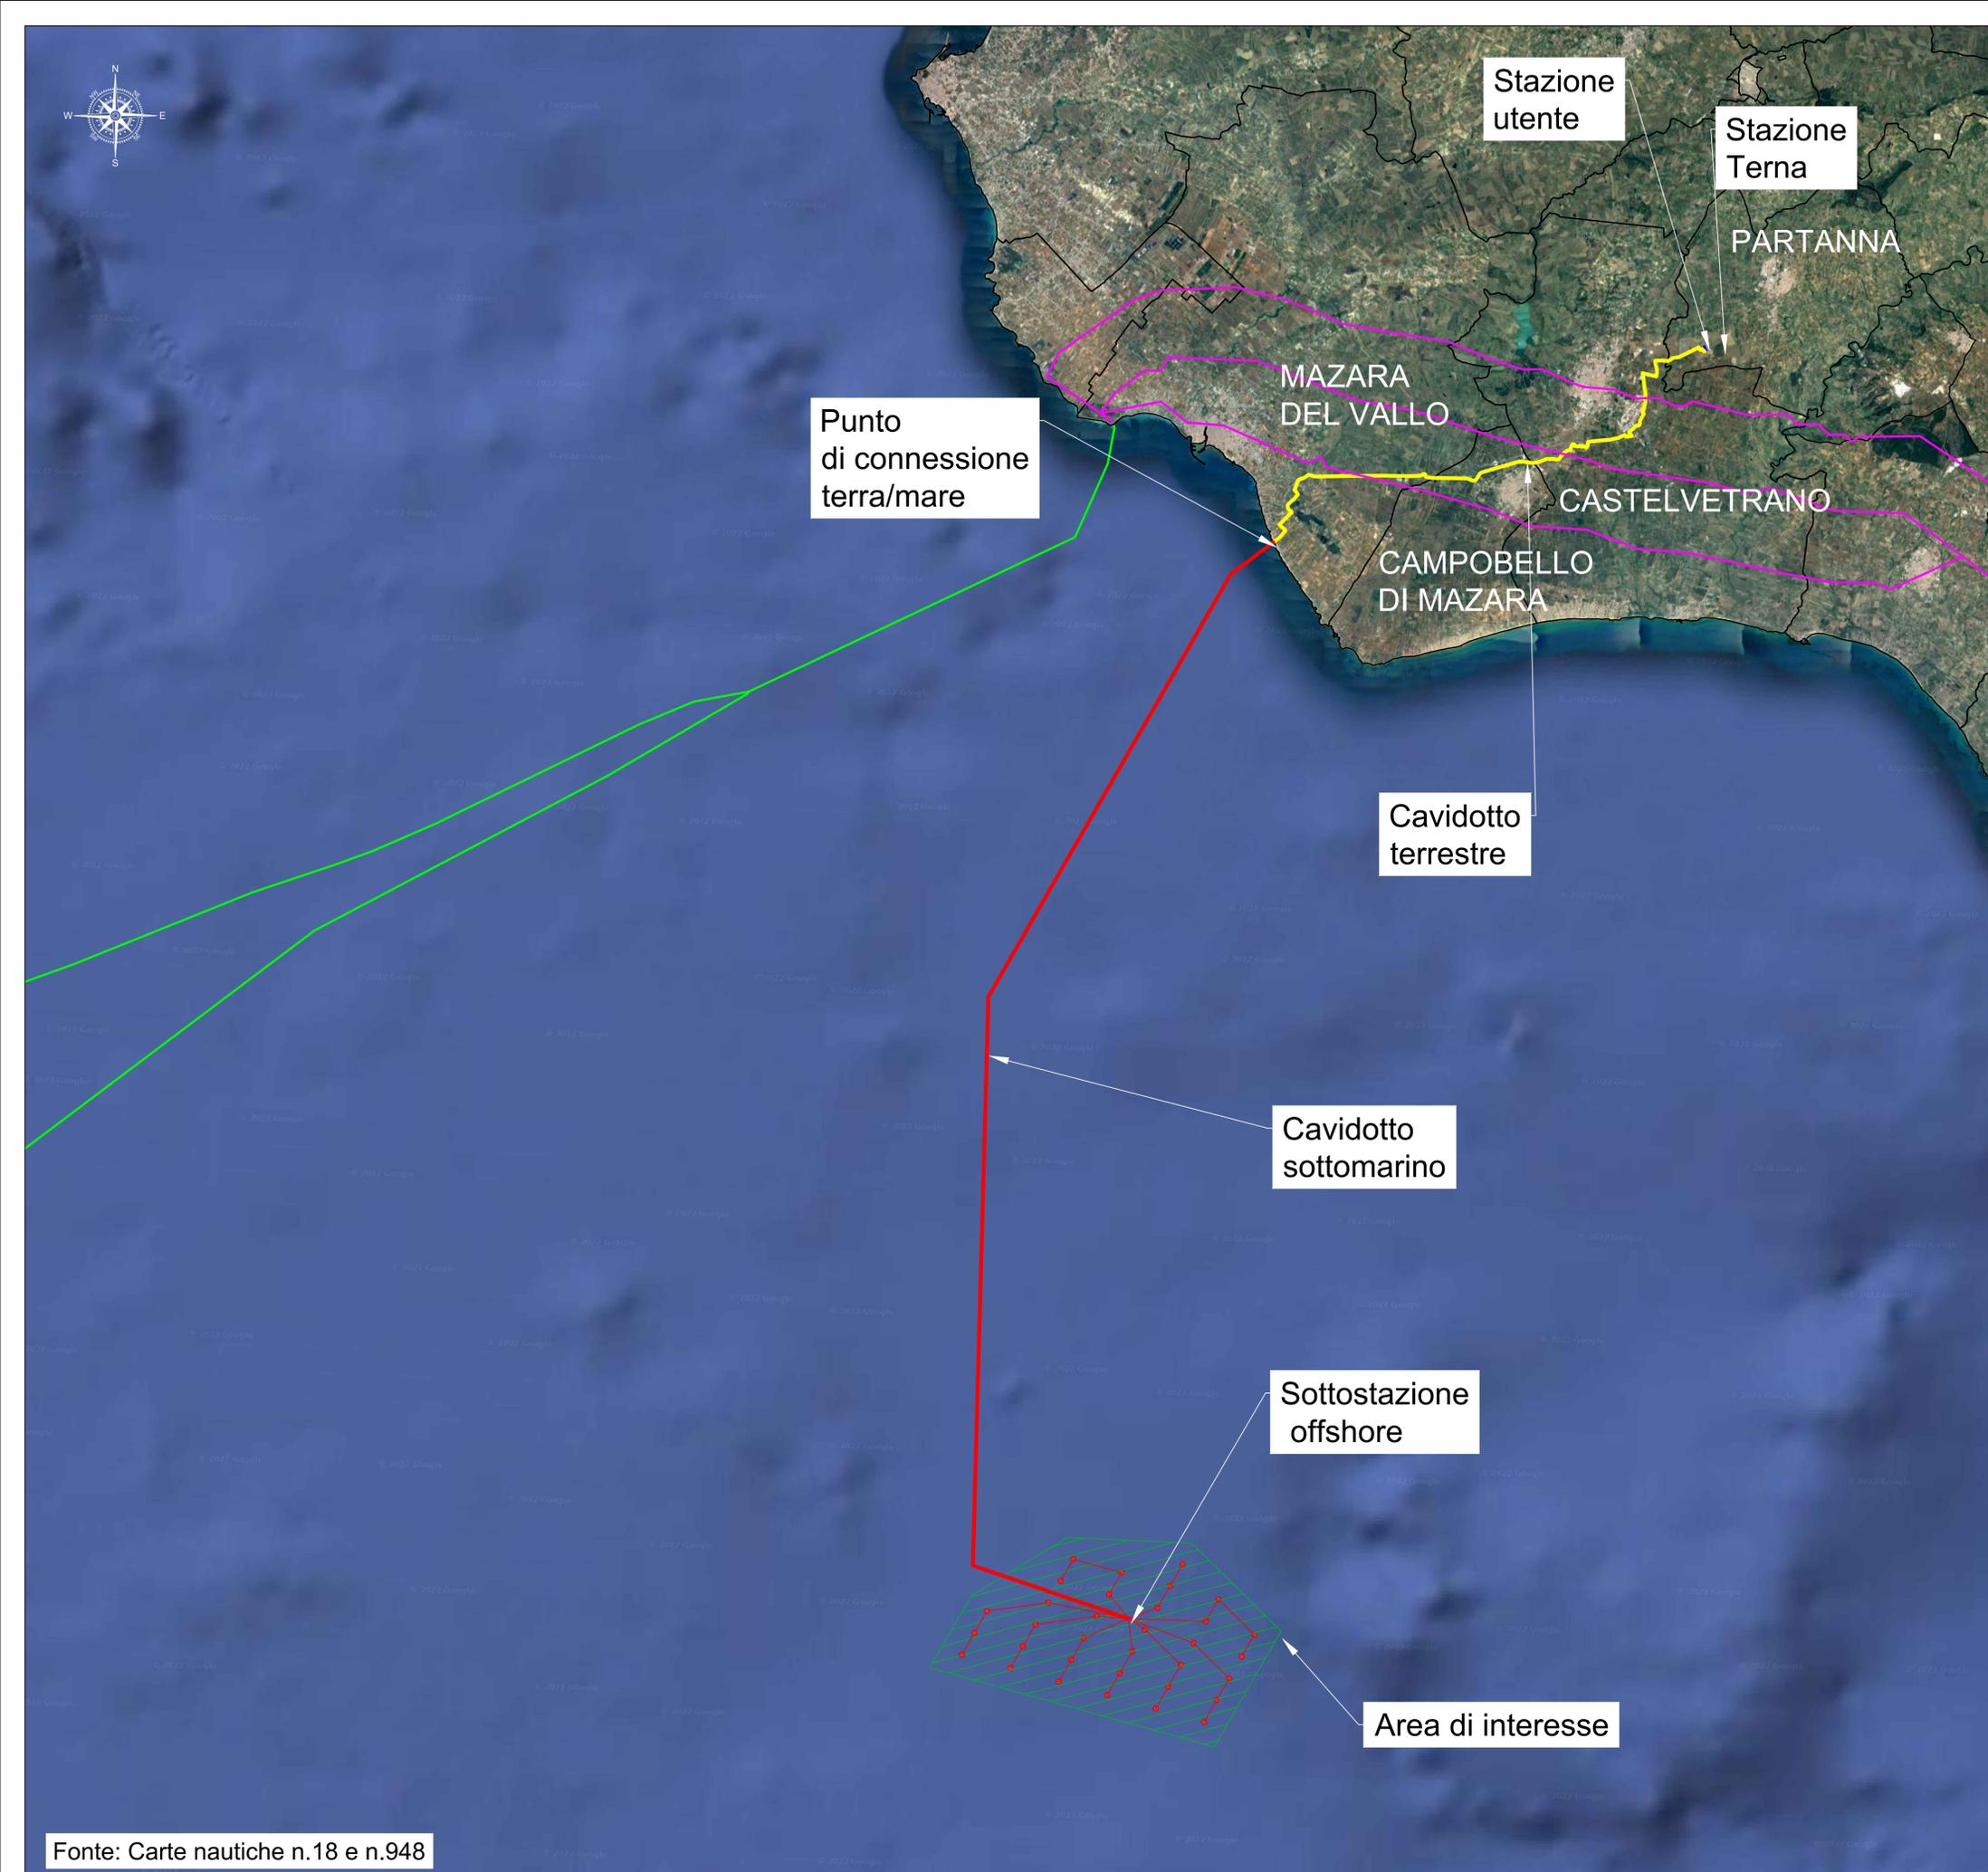

LEGENDA:

- █ Area di interesse
- █ Cavidotto elettrico sottomarino
- █ Cavidotto elettrico terrestre
- █ Stazione utente
- █ Trans-Mediterranean (20")
- █ Rete Nazionale SNAM



 <small>costruiamo energia pura</small>	REGIONE SICILIA	
PROGETTO PER LA REALIZZAZIONE DI UN PARCO EOLICO OFFSHORE DENOMINATO "SICILIA 495MW"		
TITOLO INQUADRAMENTO SU CARTA PLANIMETRIA GASDOTTI		
PROGETTISTA TECNOCONSULT ENGINEERING CONSTRUCTION S.r.l. <small>Via Einaudi, 20C 61032 Fano (PU) ITALY Tel. +39 0721 855856/+39 0721 855370 - Fax +39 0721 855733 e-mail: tecniconsult@tecniconsult.it PEC: teccee@pec.it www.tecniconsult.it</small>	PROPONENTE INERGIA S.p.a. <small>Sede Operativa: Via Cosulich, n. 1 63100 ASCOLI PICENO Tel.: 0736/342490 Fax: 0736/341243</small> <small>Sede legale: Via Arno n.21 00188 ROMA Tel.: 06/97746380 Fax: 06/97746381 www.inergia.it e-mail: info@inergia.it PEC: direzione.inergia@legalmail.it</small>	VISTI