


LEGENDA:

- Cavidotto elettrico sottomarino
 - Cavidotto elettrico terrestre
 - Stazione utente
- Pressione antropica:
- Bassa
 - Media
 - Alta
 - Molto alta

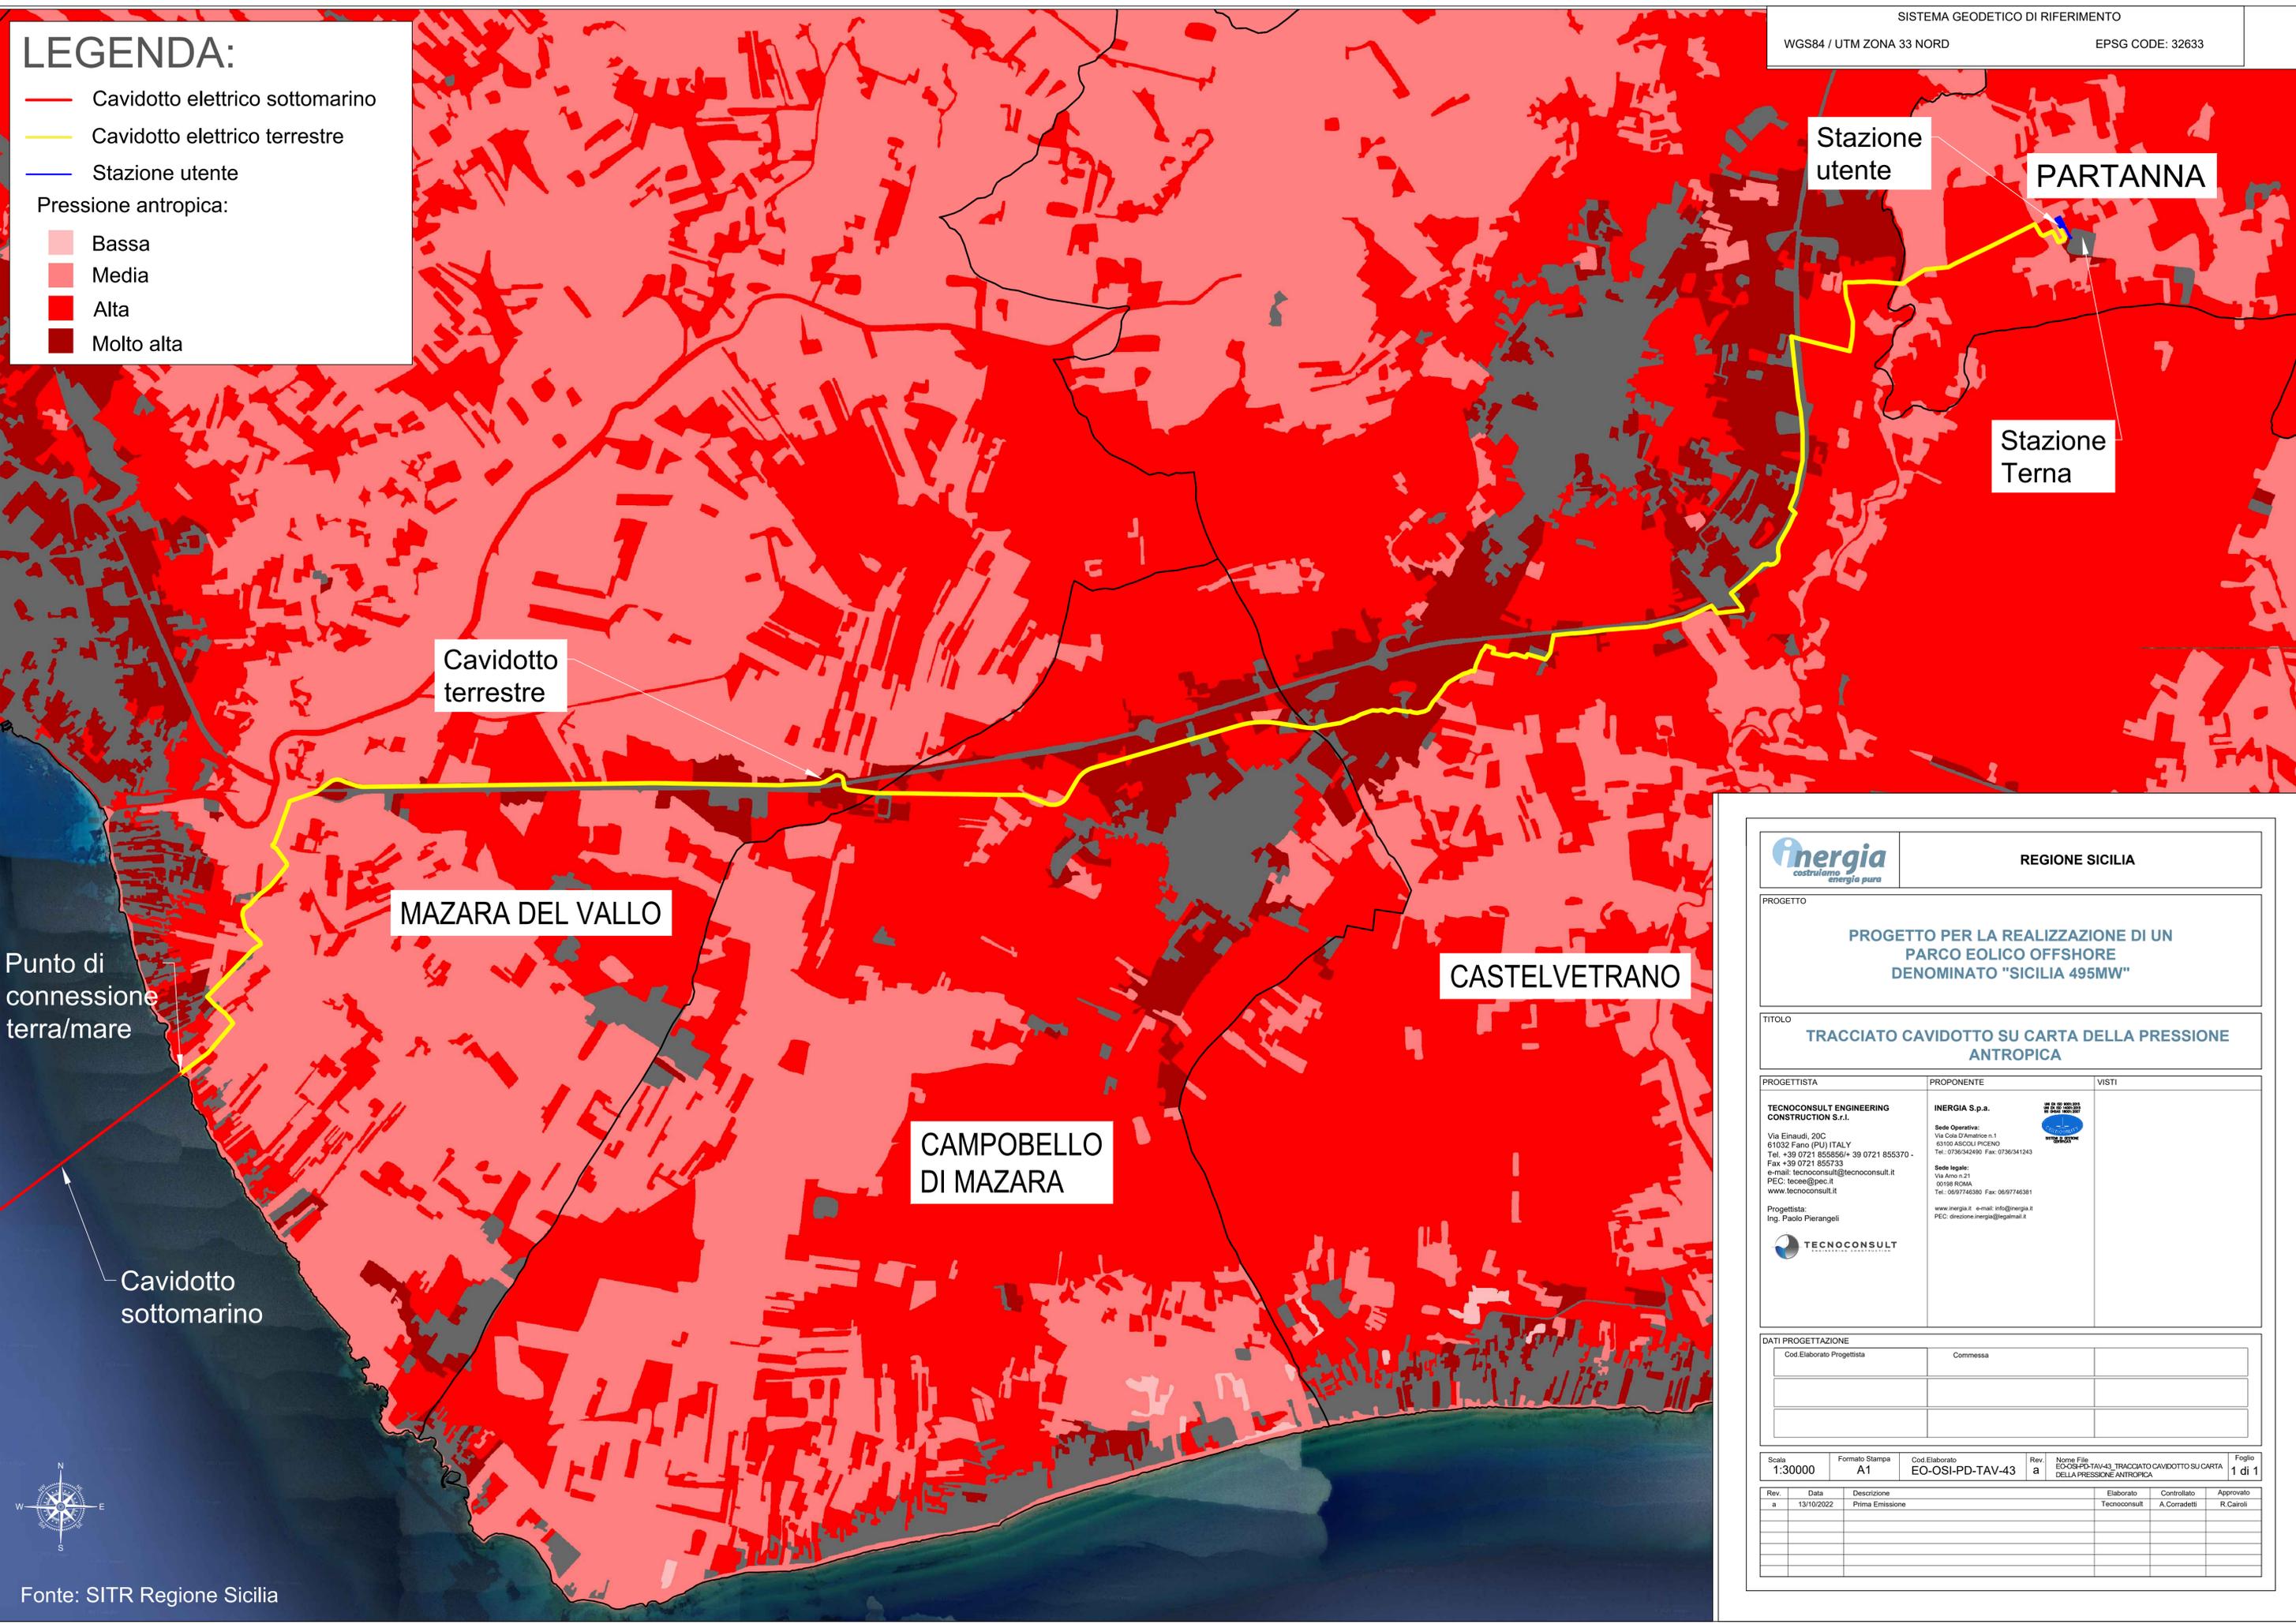

	REGIONE SICILIA										
<p>PROGETTO</p> <p>PROGETTO PER LA REALIZZAZIONE DI UN PARCO EOLICO OFFSHORE DENOMINATO "SICILIA 495MW"</p>											
<p>TITOLO</p> <p>TRACCIATO CAVIDOTTO SU CARTA DELLA PRESSIONE ANTROPICA</p>											
<p>PROGETTISTA</p> <p>TECNOCONSULT ENGINEERING CONSTRUCTION S.r.l. Via Einaudi, 20C 61032 Fano (PU) ITALY Tel. +39 0721 855856/+39 0721 855370 - Fax: +39 0721 855733 e-mail: tecniconsult@tecniconsult.it PEC: tecoe@pec.it www.tecniconsult.it</p> <p>Progettista: Ing. Paolo Pierangeli</p> <p></p>	<p>PROPONENTE</p> <p>INERGIA S.p.a. Sede Operativa: Via Cos. D'Amico n.1 63100 ASCOLI PICENO Tel.: 0736/342490 Fax: 0736/341243</p> <p>Sede legale: Via Anni, 2/1 00198 ROMA Tel.: 06/97746380 Fax: 06/97746381</p> <p>www.inergia.it e-mail: info@inergia.it PEC: direzione.inergia@legalmail.it</p>	 									
<p>DATI PROGETTAZIONE</p> <table border="1" style="width: 100%; border-collapse: collapse;"> <tr> <td style="width: 30%;">Cod. Elaborato Progettista</td> <td style="width: 30%;">Commessa</td> <td style="width: 40%;"></td> </tr> <tr> <td> </td> <td> </td> <td> </td> </tr> <tr> <td> </td> <td> </td> <td> </td> </tr> </table>			Cod. Elaborato Progettista	Commessa							
Cod. Elaborato Progettista	Commessa										
Scala 1:30000	Formato Stampa A1	Cod. Elaborato EO-OSI-PD-TAV-43	Rev. a	Nome File EO-OSI-PD-TAV-43_TRACCIATO CAVIDOTTO SU CARTA DELLA PRESSIONE ANTROPICA	Foglio 1 di 1						
Rev.	Data	Descrizione	Elaborato	Controllato	Approvato						
a	13/10/2022	Prima Emissione	Tecniconsult	A. Corradetti	R. Cairoli						