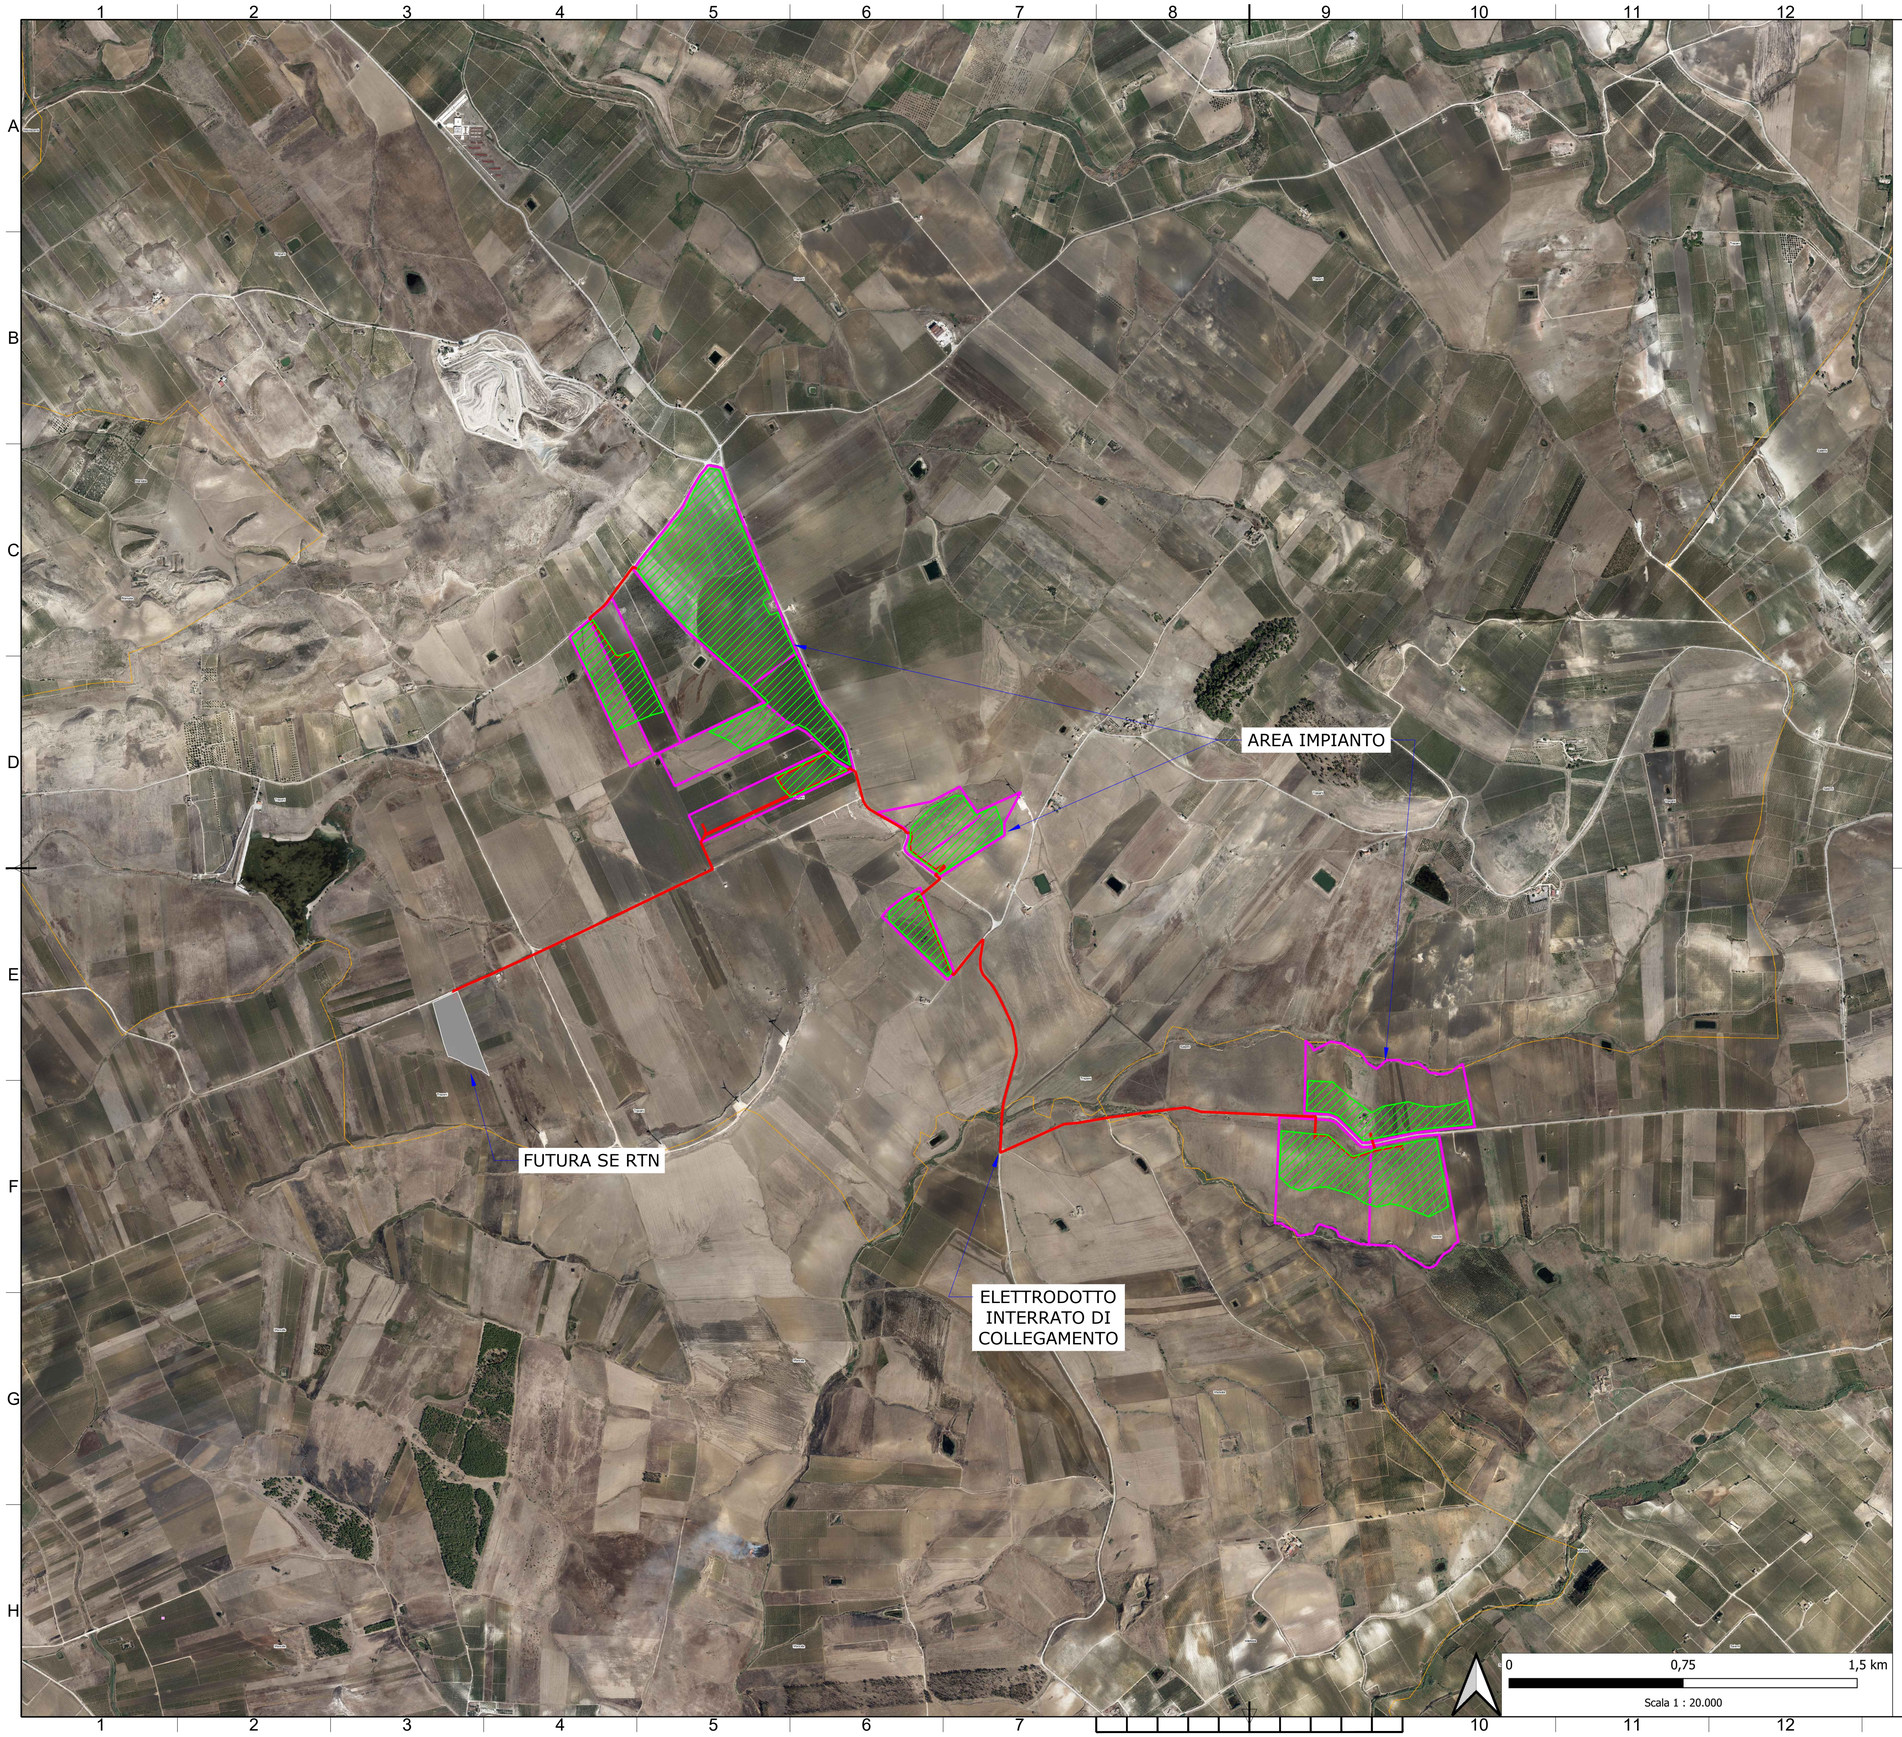


LEGENDA

- Aree disponibili
- Area di progetto
- Elettrodotto interrato di collegamento
- Futura Stazione Elettrica RTN

LOCALIZZAZIONE

REGIONE SICILIA
PROVINCIA DI TRAPANI
COMUNI DI TRAPANI, MARSALA E SALEMI

TITOLO BREVE

# AGRIVOLTAICO "ARYA TRAPANI"

SPAZIO PER ENTI (VISTI, PROTOCOLLI, APPROVAZIONI, ALTRO)

REVISIONI

| REV | DATA | DESCRIZIONE | REDATTO | VERIFICATO | APPROVATO |
|---|---|---|---|---|---|
| | | | | | |
| | | | | | |
| | | | | | |
| | | | | | |
| 00 | 28/02/2023 | PRIMA EMISSIONE ELABORATO | Ruvolo Vincenzo | Dario D'Angelo | Claudio Rizzo |

PROPONENTE

ARYA SOLAR S.R.L.
VIALE CROCE ROSSA 25 - 90144 PALERMO (PA)
C.F./P.IVA: 11944660965 - REA PA - 433406
PEC: aryasolarsrl@legalmail.it

PROGETTAZIONE E SERVIZI

ENVLAB s.r.l.s. - C.F./P.IVA 02920050842
P.zza Capelvenere n. 2 - 92016 RIBERA (AG)
0925 096280 - envlab@pec.it - www.envlab.it

CODICE ELABORATO: GE-ARYASOLARTP-AFV-PD-D-1.4.0.0-r0A-R00

| FOGLIO | FORMATO | SCALA |
|---|---|---|
| 1/1 | A1 | 1:20.000 |

IL DIRETTORE TECNICO DI ENVLAB

PROGETTO

IMPIANTO AGRIVOLTAICO "ARYA TRAPANI"
PROGETTO PER LA REALIZZAZIONE DI UN IMPIANTO AGRIVOLTAICO DELLA POTENZA DI 62,54 MWpc (46,00 MW IN IMMISIONE) CON SISTEMA DI ACCUMULO DA 10,00 MW / 20 MWh E RELATIVE OPERE DI CONNESSIONE ALLA RTN RICADENTE NEI COMUNI DI TRAPANI, MARSALA E SALEMI (TP)

OGGETTO ELABORATO

PROGETTO DEFINITIVO
1 - INQUADRAMENTO GENERALE
INQUADRAMENTO AREA DI IMPIANTO SU ORTOFOTO

ISO A1