


LEGENDA/LEGENDE:
 Fascia di rispetto linee AT esistenti/Bande 3µT lignes existantes

NOTA/NOTE:
 Per le sezioni di posa fare riferimento agli elaborati/Pour les coupes types de ligne regarder les suivantes documents:

- PD2-C2B-TS3-0006-0-PA-PLA Plan du tracé ligne en cable 132 KV Venaus - Susa - Planimetria del Tracciato Cavidotto 132 KV Venaus - Susa tav. 1 di 7
- PD2-C2B-TS3-0007-0-PA-PLA Plan du tracé ligne en cable 132 KV Venaus - Susa - Planimetria del Tracciato Cavidotto 132 KV Venaus - Susa tav. 2 di 7
- PD2-C2B-TS3-0008-0-PA-PLA Plan du tracé ligne en cable 132 KV Venaus - Susa - Planimetria del Tracciato Cavidotto 132 KV Venaus - Susa tav. 3 di 7
- PD2-C2B-TS3-0009-0-PA-PLA Plan du tracé ligne en cable 132 KV Venaus - Susa - Planimetria del Tracciato Cavidotto 132 KV Venaus - Susa tav. 4 di 7
- PD2-C2B-TS3-0010-0-PA-PLA Plan du tracé ligne en cable 132 KV Venaus - Susa - Planimetria del Tracciato Cavidotto 132 KV Venaus - Susa tav. 5 di 7
- PD2-C2B-TS3-0011-0-PA-PLA Plan du tracé ligne en cable 132 KV Venaus - Susa - Planimetria del Tracciato Cavidotto 132 KV Venaus - Susa tav. 6 di 7
- PD2-C2B-TS3-0012-0-PA-PLA Plan du tracé ligne en cable 132 KV Venaus - Susa - Planimetria del Tracciato Cavidotto 132 KV Venaus - Susa tav. 7 di 7
- PD2-C2B-TS3-0692-0-PA-PLA Cavidotto 132 KV Venaus - Susa - Particolari di impianto
- PD2-C2B-TS3-0693-0-PA-PLA Coupes types ligne en cable 132 KV Venaus - Susa - Sezioni caratteristiche Cavidotto 132 KV Venaus - Susa

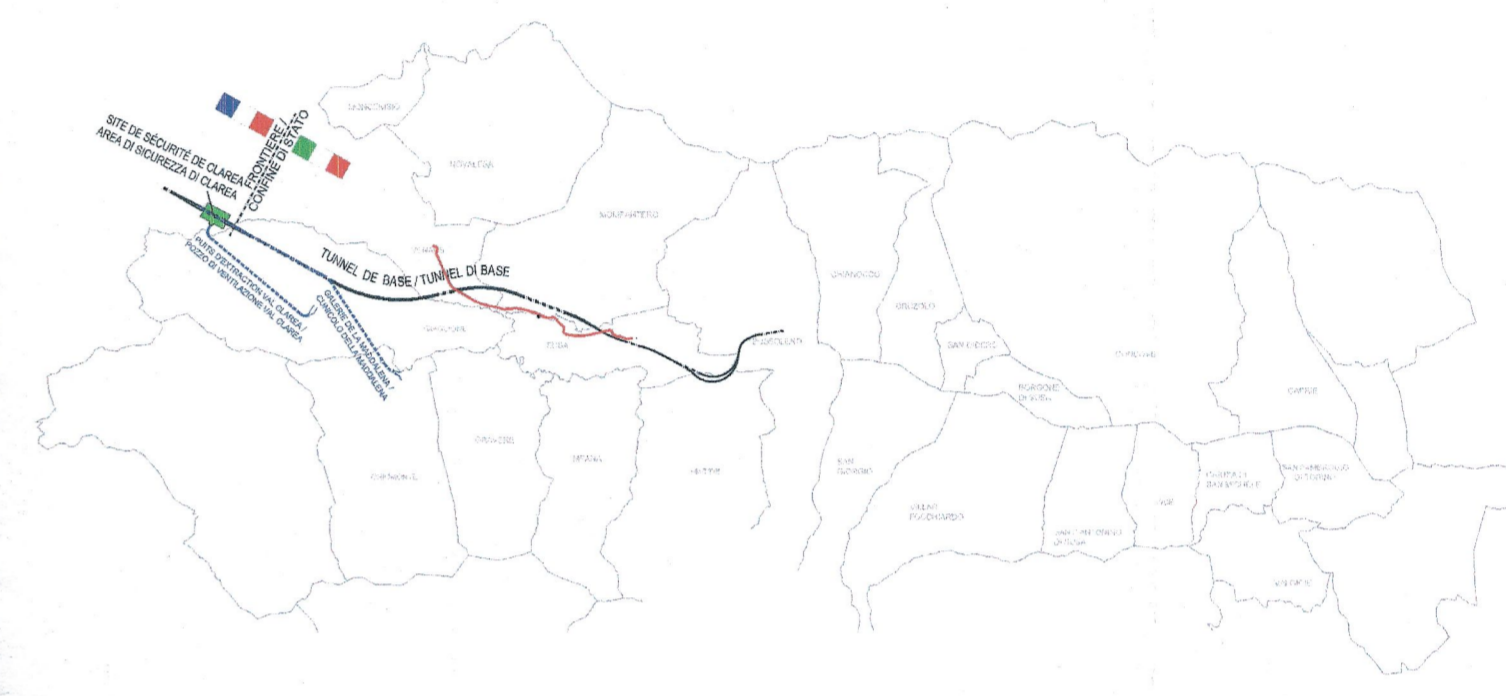

LIAISON LYON - TURIN / COLLEGAMENTO TORINO - LIONE
 Partie commune franco-italienne / Section transfrontalière
 Parte comune italo-francese / Sezione transfrontaliera

NOUVELLE LIGNE LYON TURIN - NUOVA LINEA TORINO LIONE
 PARTIE COMMUNE FRANCO-ITALIENNE - PARTE COMUNE ITALO-FRANCESE
 REVISION DE L'AVANT-PROJET DE REFERENCE - REVISIONE DEL PROGETTO DEFINITIVO
 CUP C11J05000030001
 EQUIPEMENTS - IMPIANTI
 INSTALATIONS FIXES DE TRACTION ELECTRIQUE - IMPIANTI FISSI DI TRAZIONE ELETTRICA
 LIGNE PRIMAIRE - LINEA PRIMARIA
 PLAINE DE SUSAS - PIANA DI SUSAS
 LIGNE EN CABLE 132 KV VENSAUS - SUSAS - VUE D'ENSEMBLE SUR ORTHOPHOTOS
 CAVIDOTTO 132 KV VENSAUS - SUSAS - COROGRAFIA DI TRACCIATO SU ORTOFOTO

Index	Date / Data	Modifications / Modifiche	Déjà par / Concepto da	Vérifié par / Controllato da	Autorisé par / Autorizzato da
0	31/12/2012	Emission pour vérification C2B et validation C3.0 Emission pour vérification C2B et validation C3.0	N. CANDRES (ITAL/FERR)	G. BOVA C. CONSENSE	M. FORESTA M. PANTALEO
A	06/02/2013	Emission a seguito comm. LTF e CCF	N. CANDRES (ITAL/FERR)	<i>[Signature]</i> G. BOVA	<i>[Signature]</i> M. FORESTA

Code Doc: P D 2 C 2 B T S 3 0 6 9 5 A A P P L A
 Phase / Fase: Sigle étude / Sigla: Emetteur / Emittente: Numero: Indici: Statut / Stato: Type / Tipo:

INDRIZZO GED / ADRESSE GED: C2B // // 30 10 50 20 02
 ÉCHELLE / SCALA: 1:10.000

