


SEZIONI TIPO ELETTRODOTTI 36 kV INTERRATI
NELLE AREE INTERNE AL PARCO FOTOVOLTAICO

SEZIONI TIPO CAVIDOTTI 36 kV

SU STRADE ASFALTATE

SCALA 1:20

SEZIONE CAVIDOTTI - TIPICO 2-M

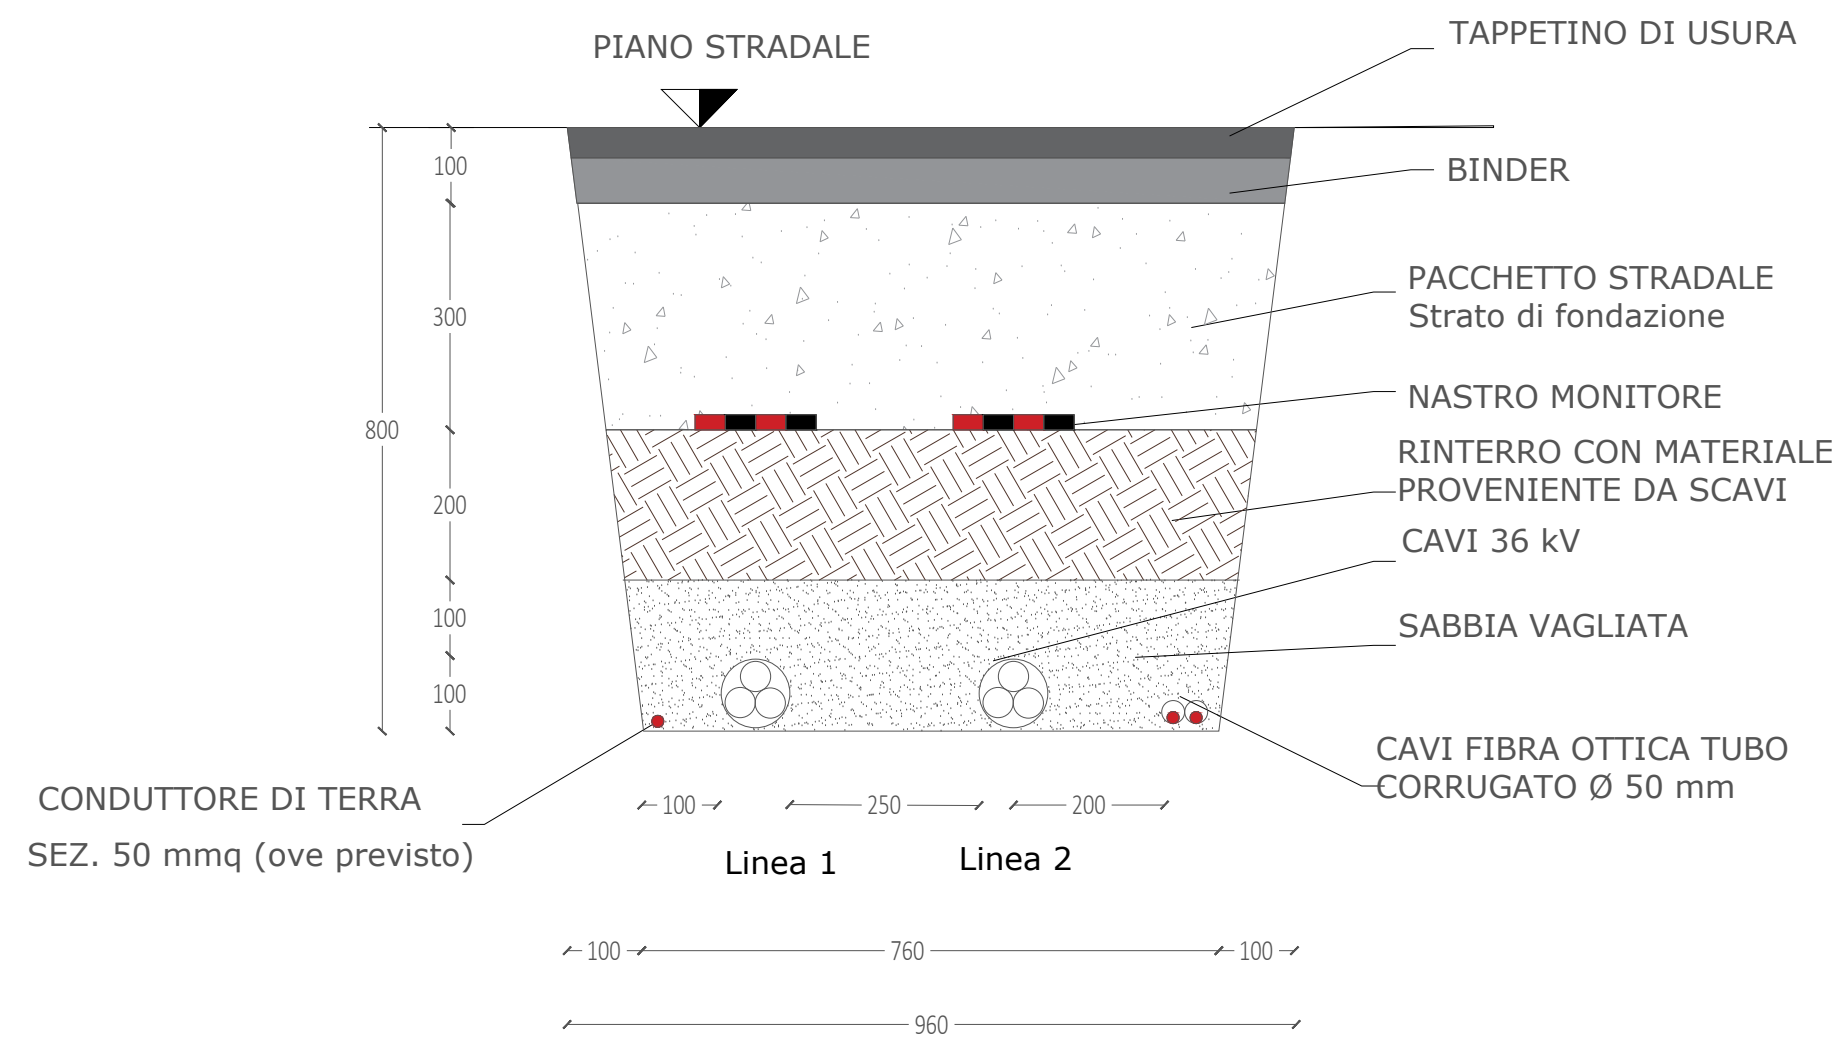


SEZIONI TIPO CAVIDOTTI 36 kV

SU STRADE ASFALTATE

SCALA 1:20

SEZIONE CAVIDOTTI - TIPICO 1-M

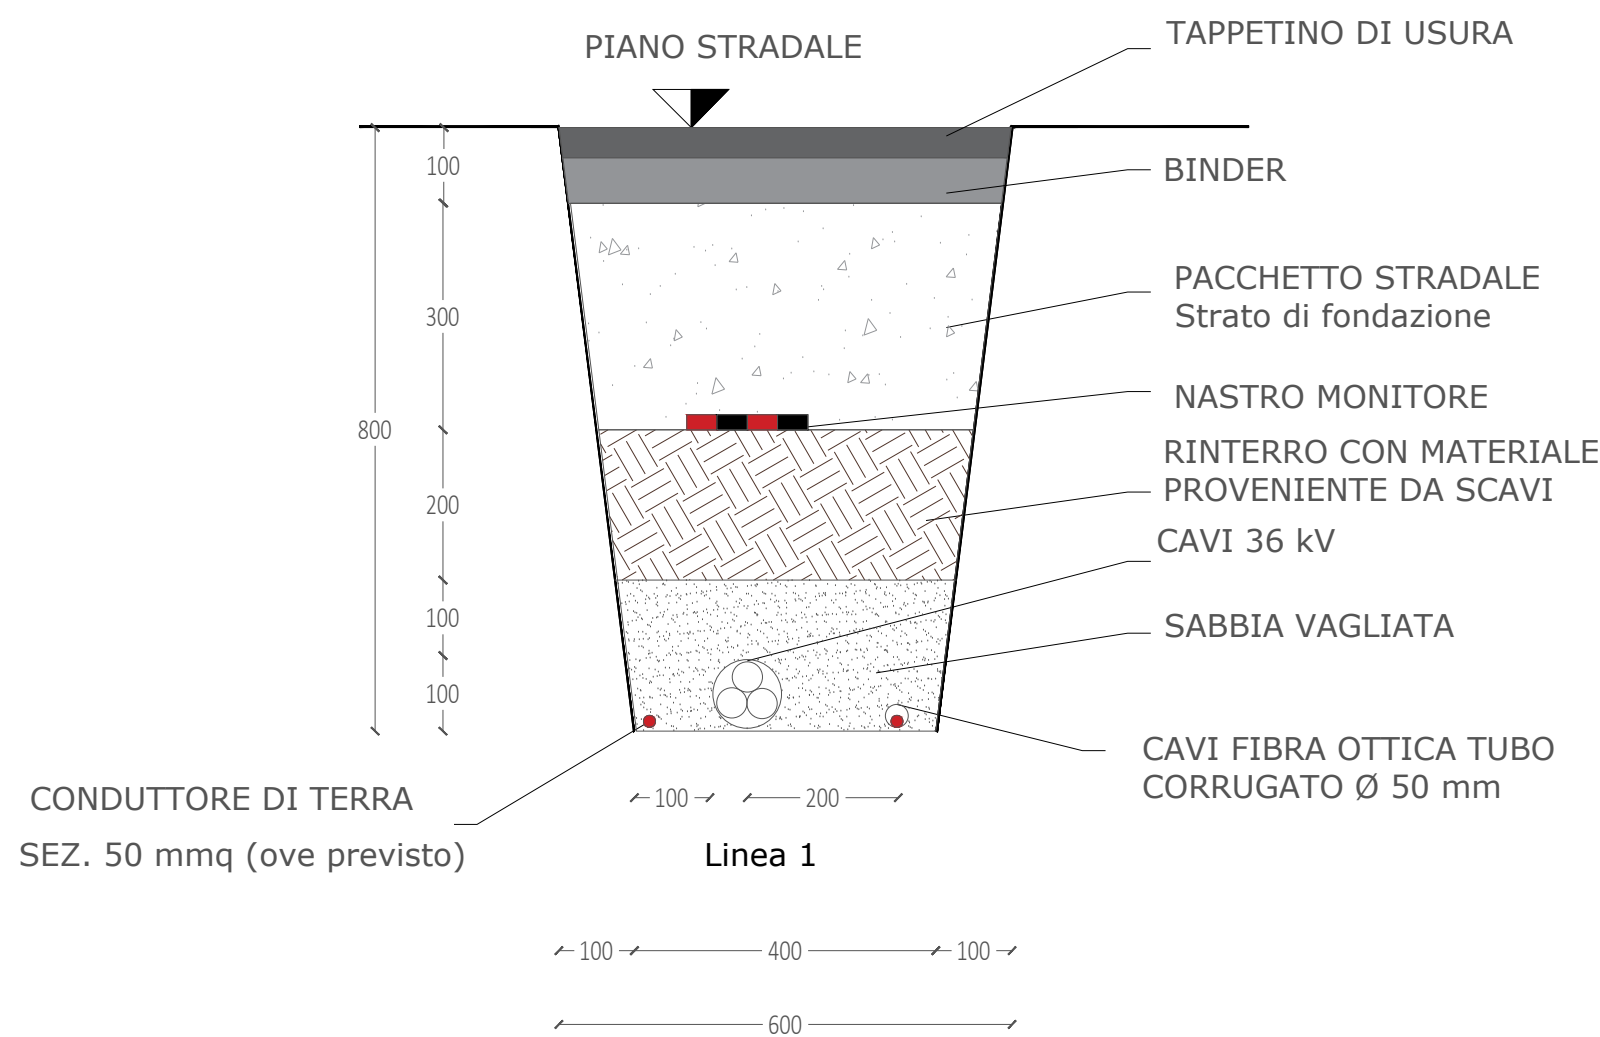


SEZIONI TIPO CAVIDOTTI 36 kV

SU STRADE STERRATE

SCALA 1:20

SEZIONE CAVIDOTTI - TIPICO 2-M

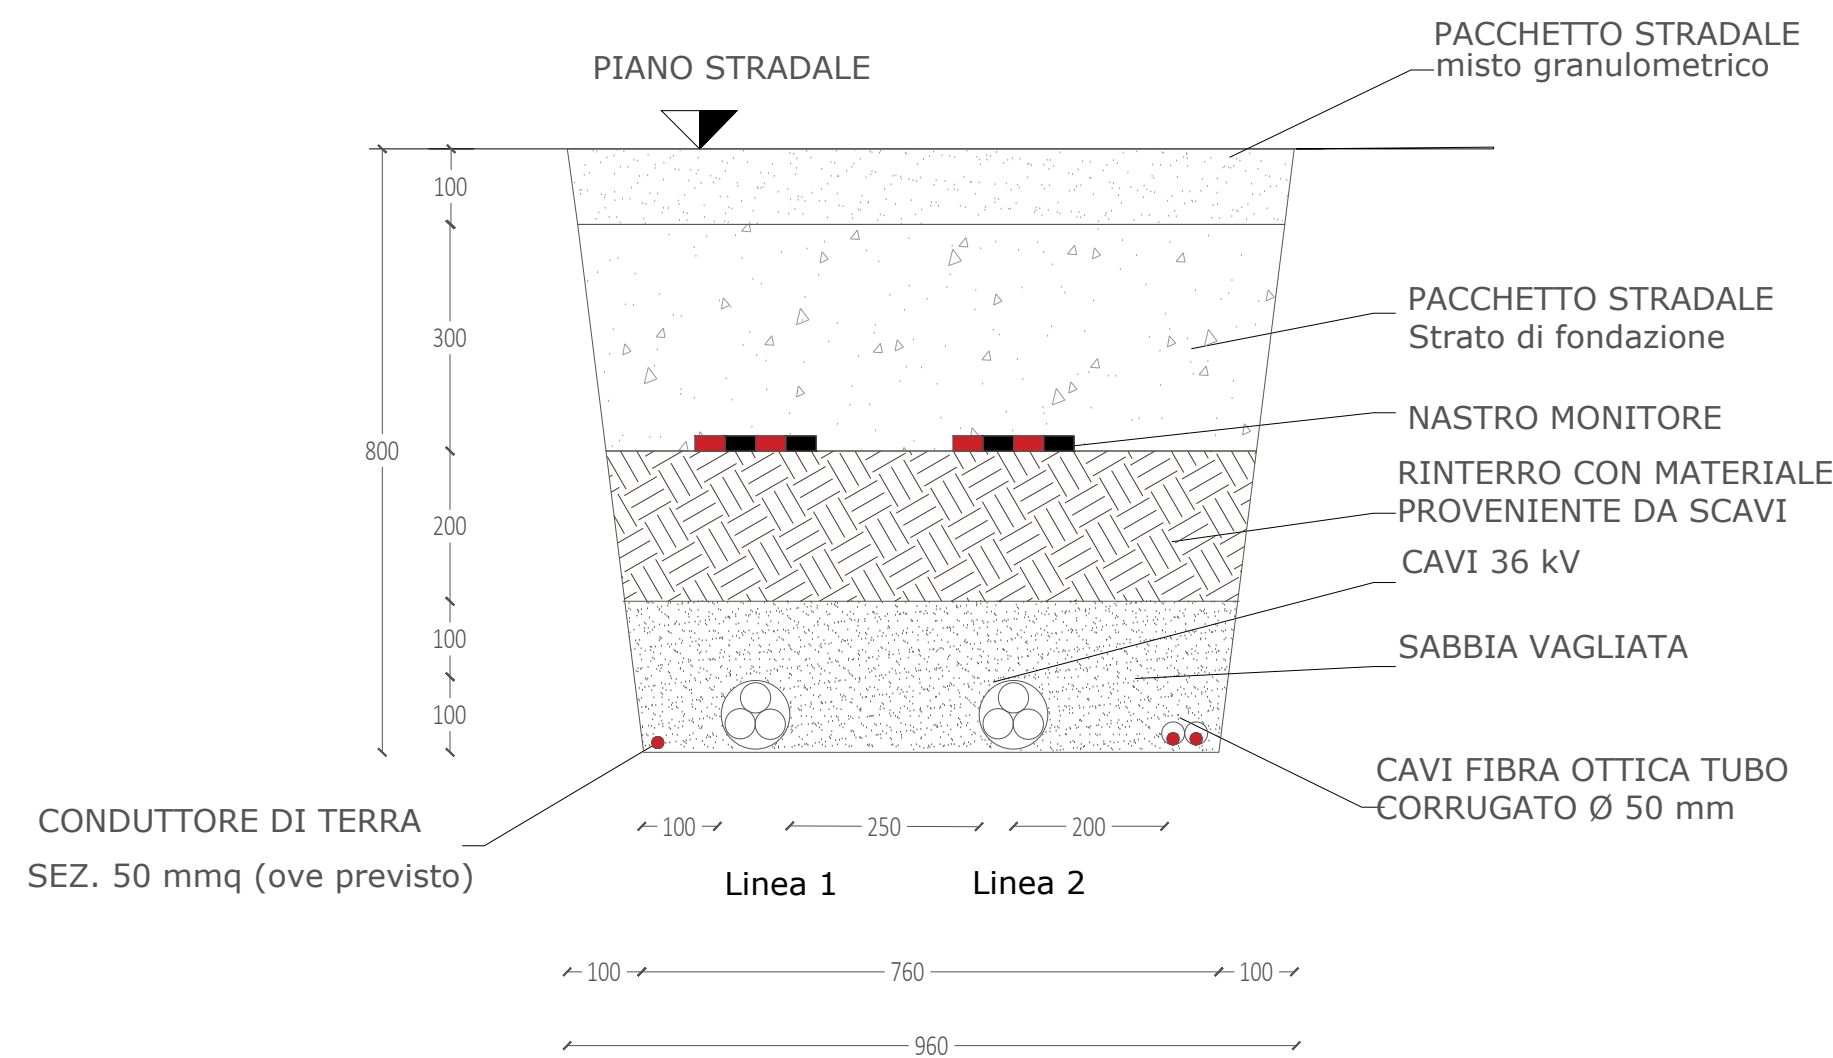


SEZIONI TIPO CAVIDOTTI 36 kV

SU STRADE STERRATE

SCALA 1:20

SEZIONE CAVIDOTTI - TIPICO 1-M

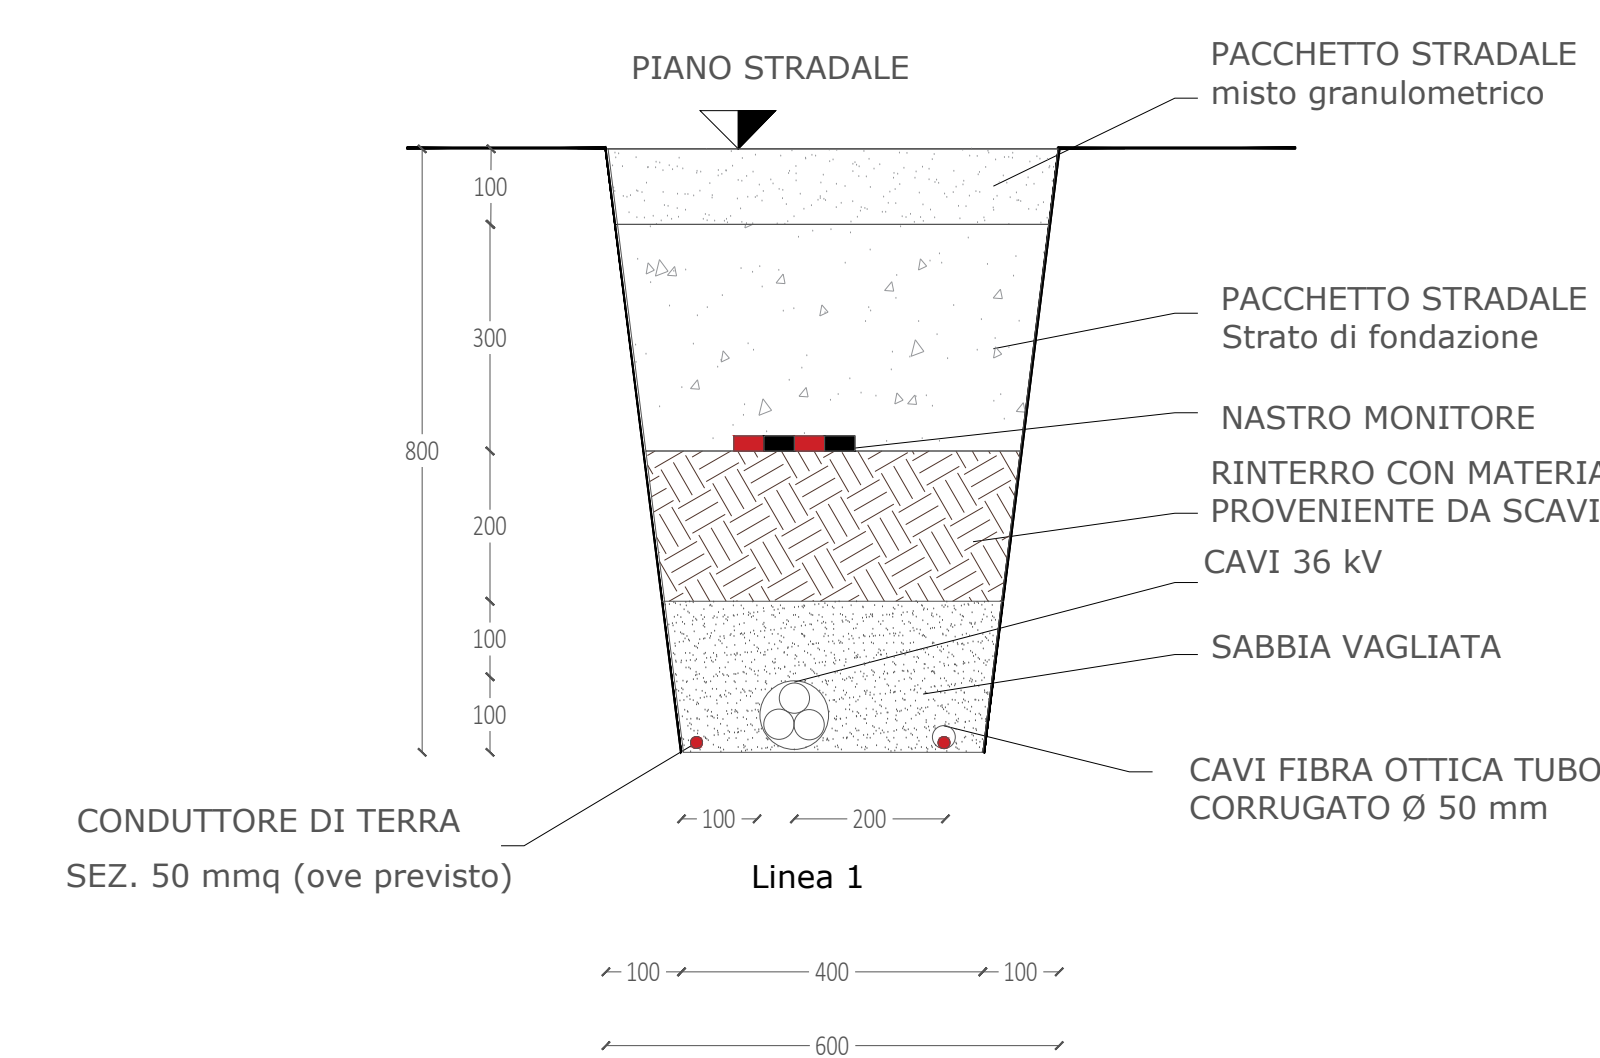


SEZIONI TIPO CAVIDOTTI 36 kV

SU TERRENO

SCALA 1:20

SEZIONE CAVIDOTTI - TIPICO 2-T

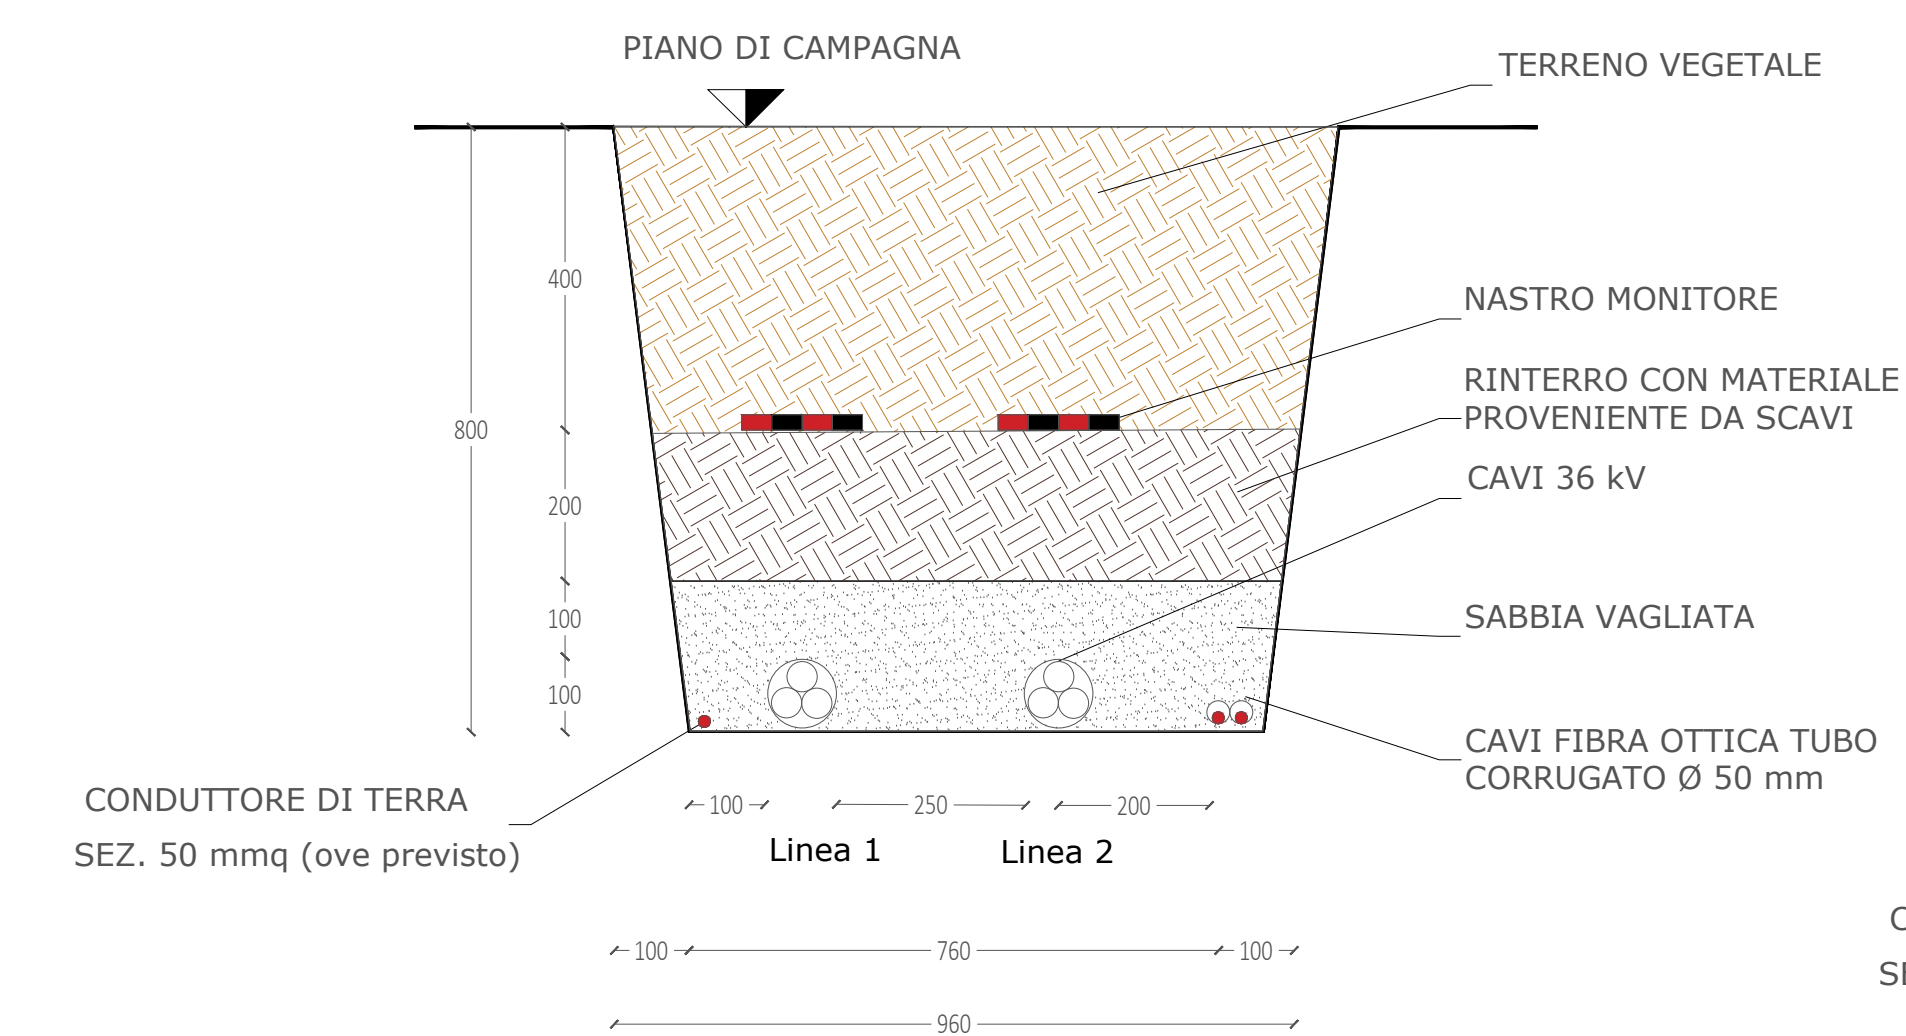


SEZIONI TIPO CAVIDOTTI 36 kV

SU TERRENO

SCALA 1:20

SEZIONE CAVIDOTTI - TIPICO 1 -T

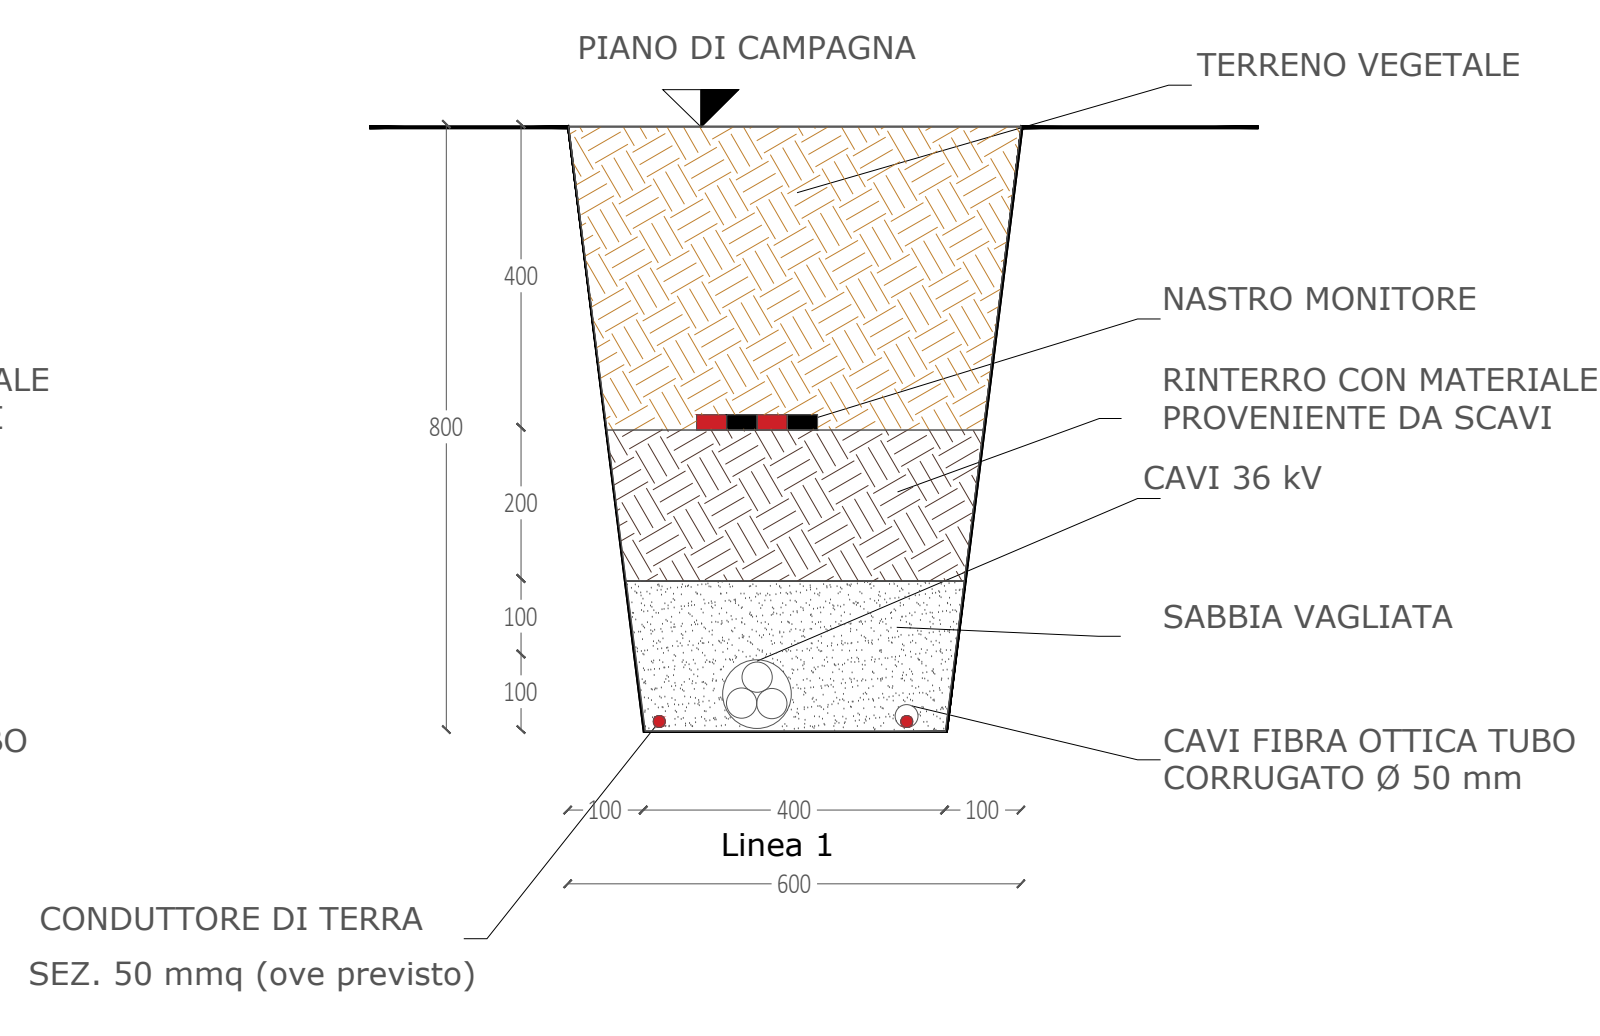


SEZIONI TIPO ELETTRODOTTI 36 kV INTERRATI
NELLE AREE ESTERNE AL PARCO FOTOVOLTAICO

SEZIONI TIPO CAVIDOTTI 36 kV

SU STRADE ASFALTATE

SCALA 1:20

SEZIONE CAVIDOTTI - TIPICO 2-M

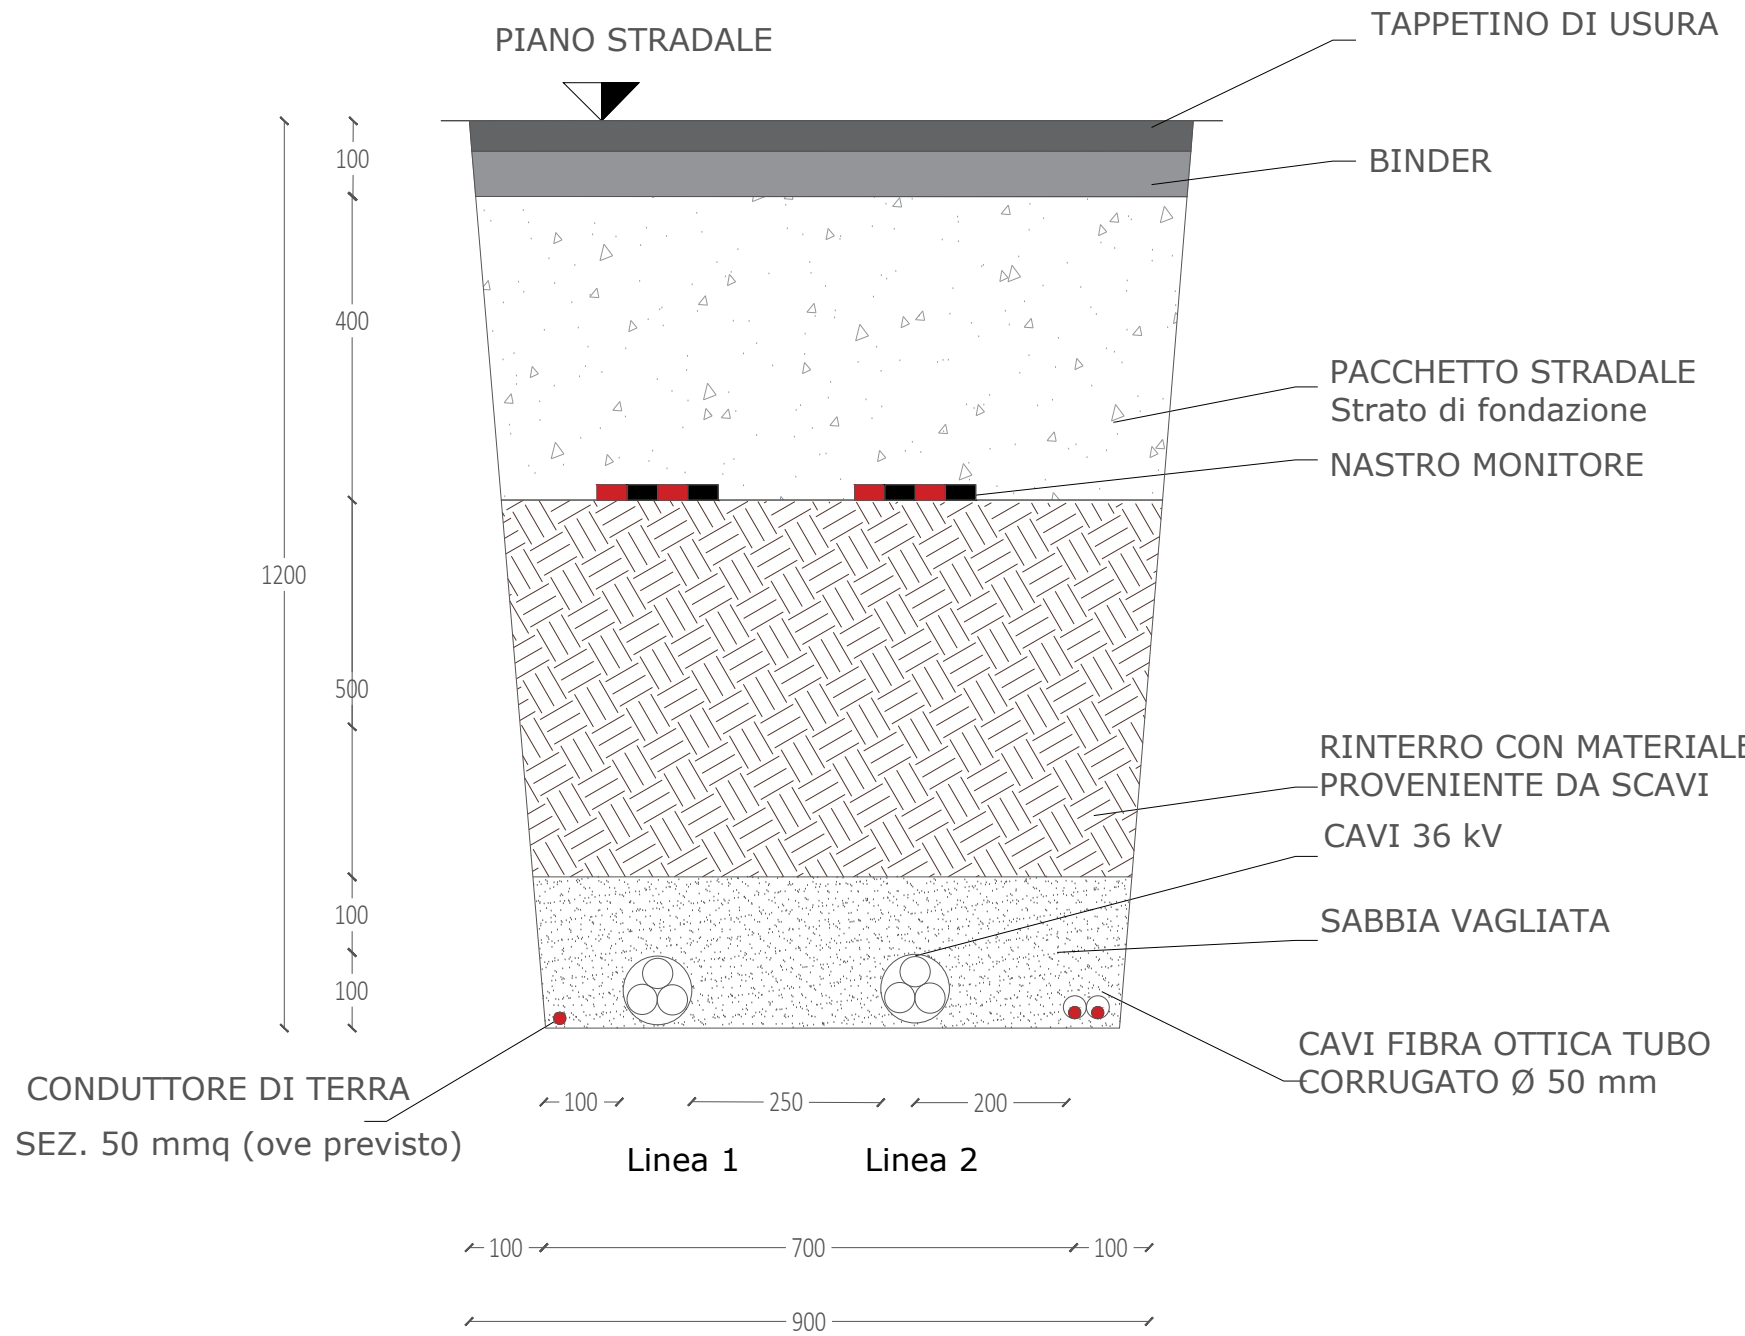


SEZIONI TIPO CAVIDOTTI 36 kV

SU STRADE ASFALTATE

SCALA 1:20

SEZIONE CAVIDOTTI - TIPICO 1-M

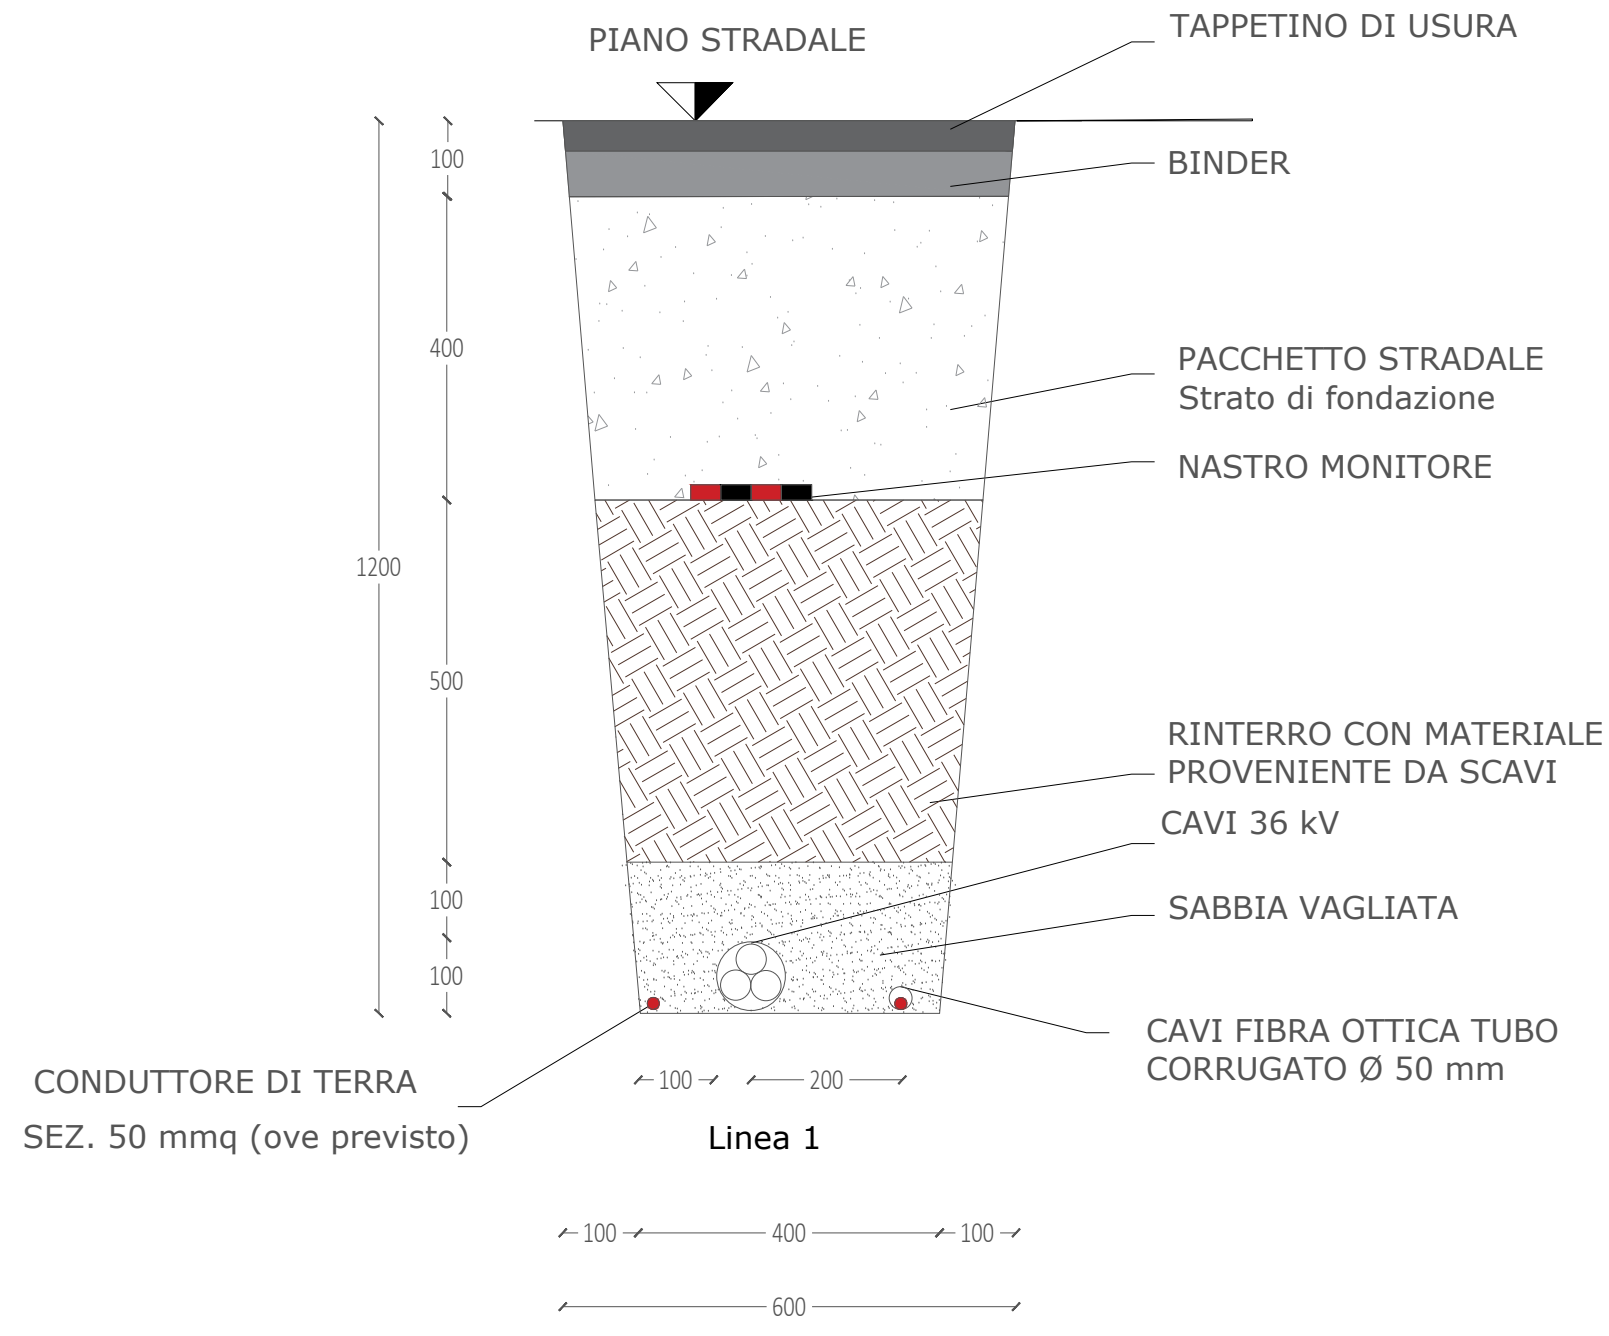


SEZIONI TIPO CAVIDOTTI 36 kV

SU STRADE ASFALTATE

SCALA 1:20

SEZIONE CAVIDOTTI - TIPICO 2-M

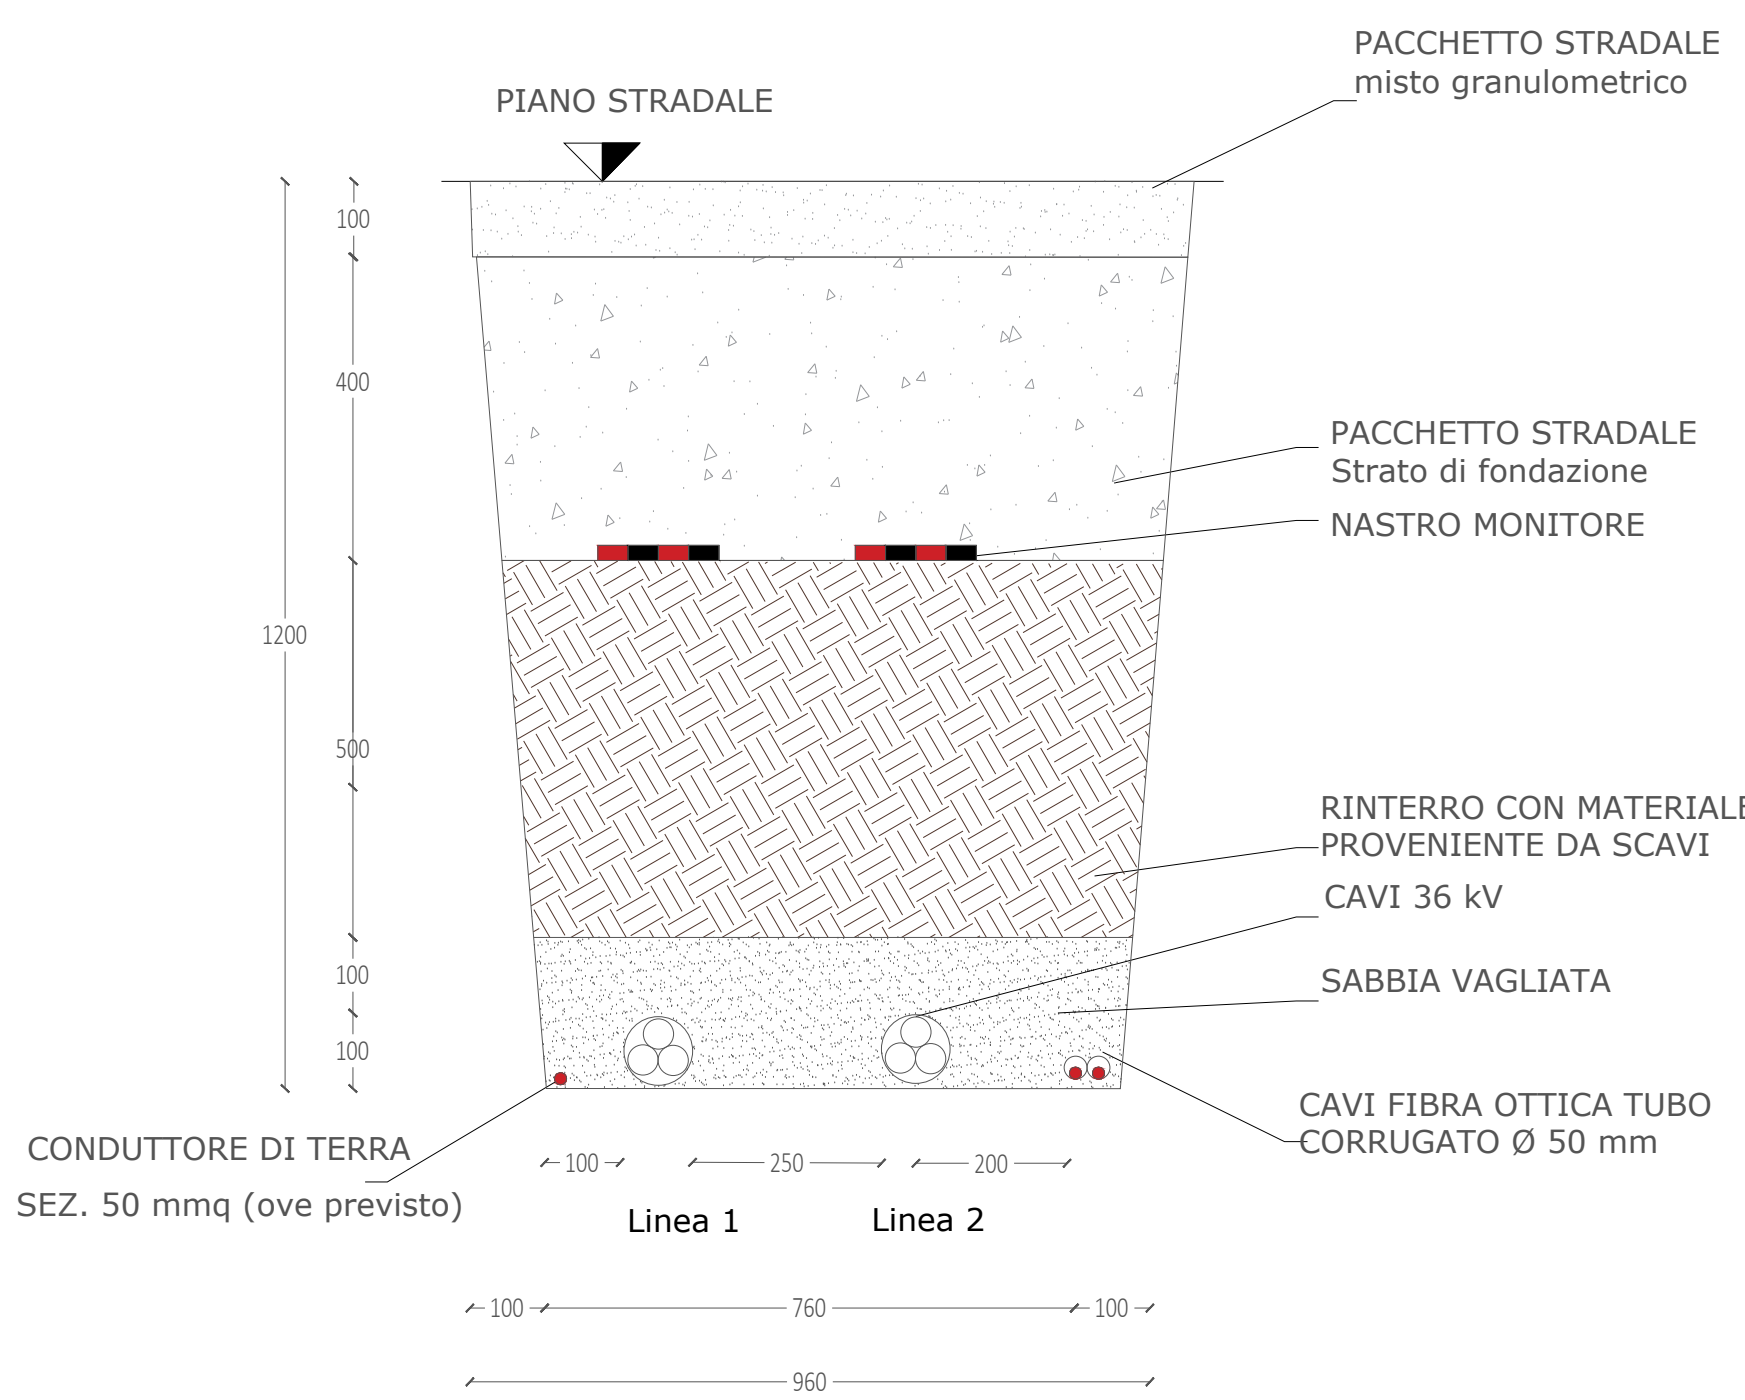


SEZIONI TIPO CAVIDOTTI 36 kV

SU STRADE STERRATE

SCALA 1:20

SEZIONE CAVIDOTTI - TIPICO 1-M

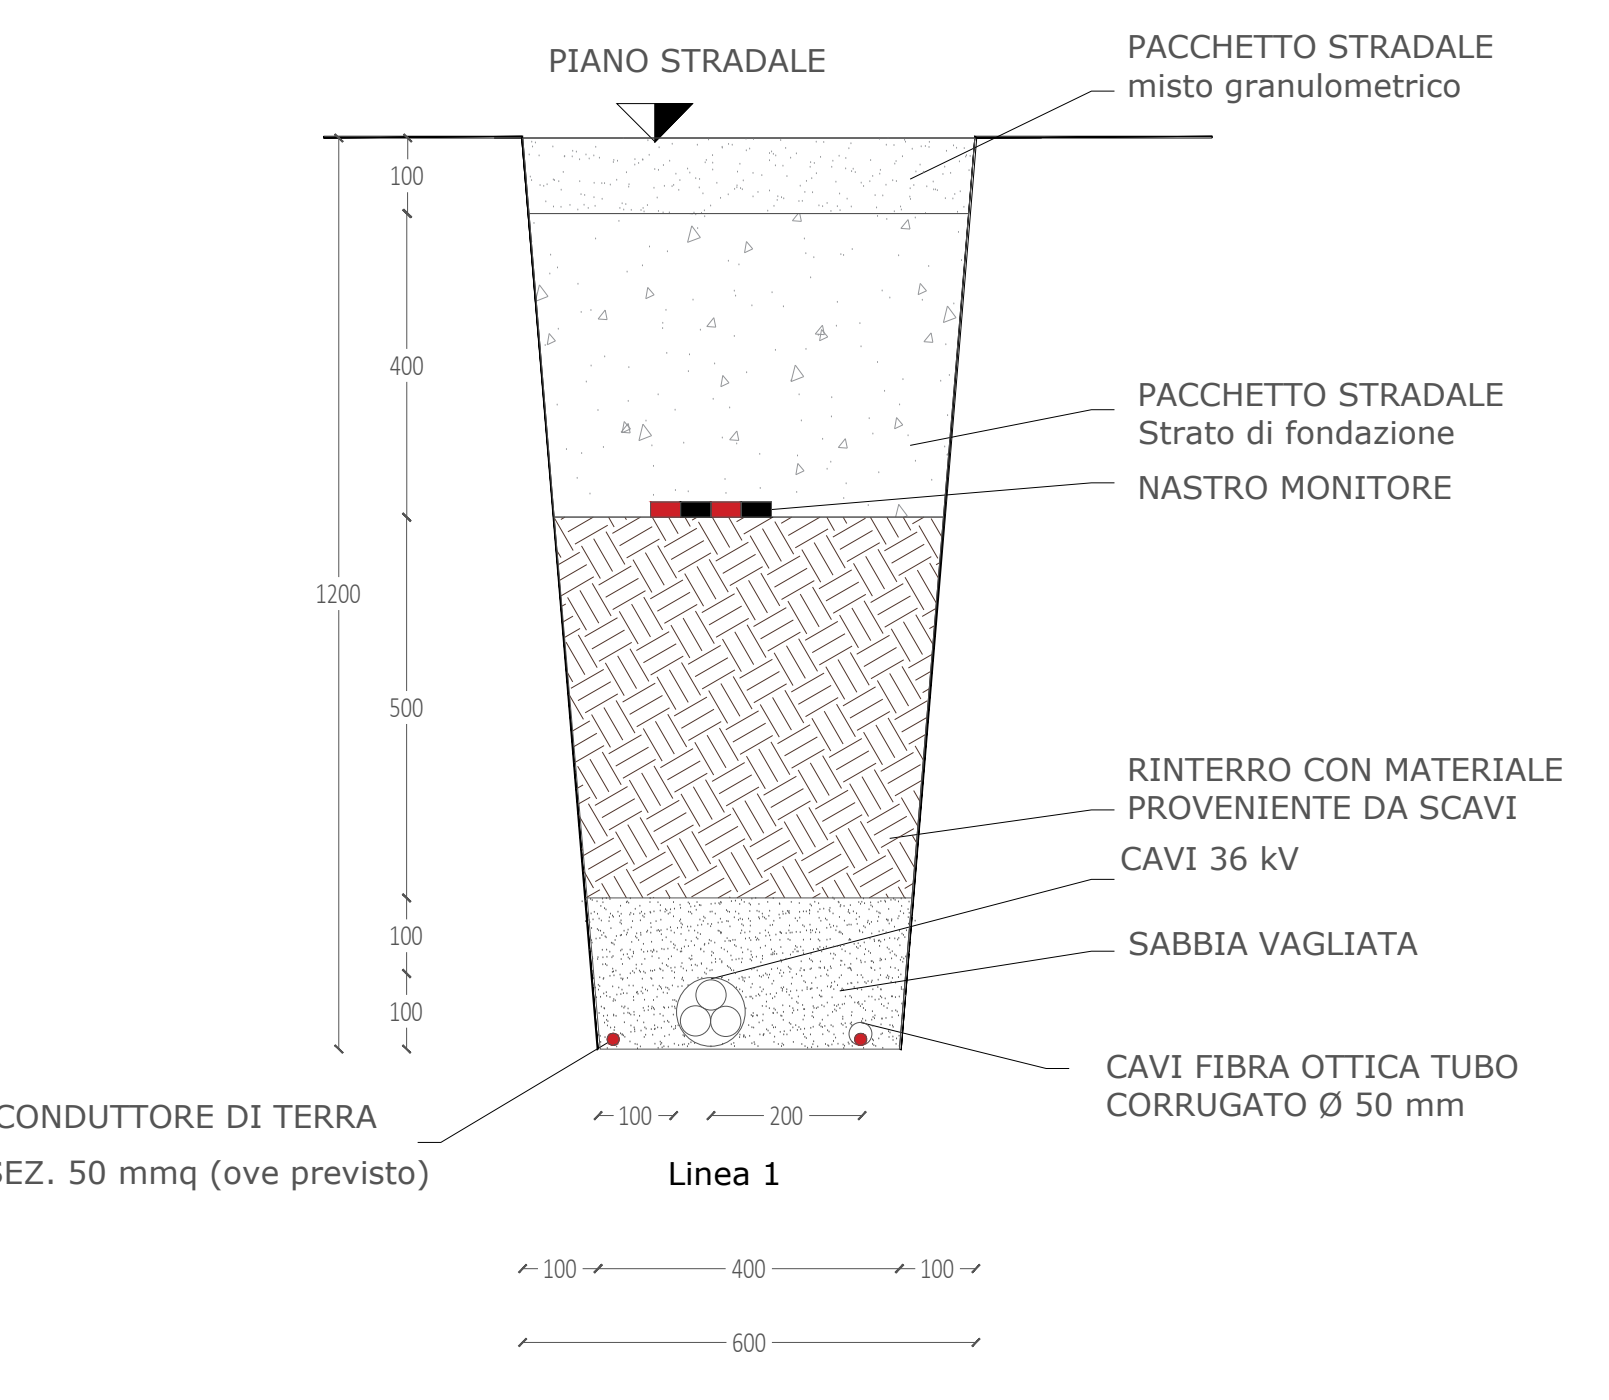


SEZIONI TIPO CAVIDOTTI 36 kV

SU TERRENO

SCALA 1:20

SEZIONE CAVIDOTTI - TIPICO 2-T

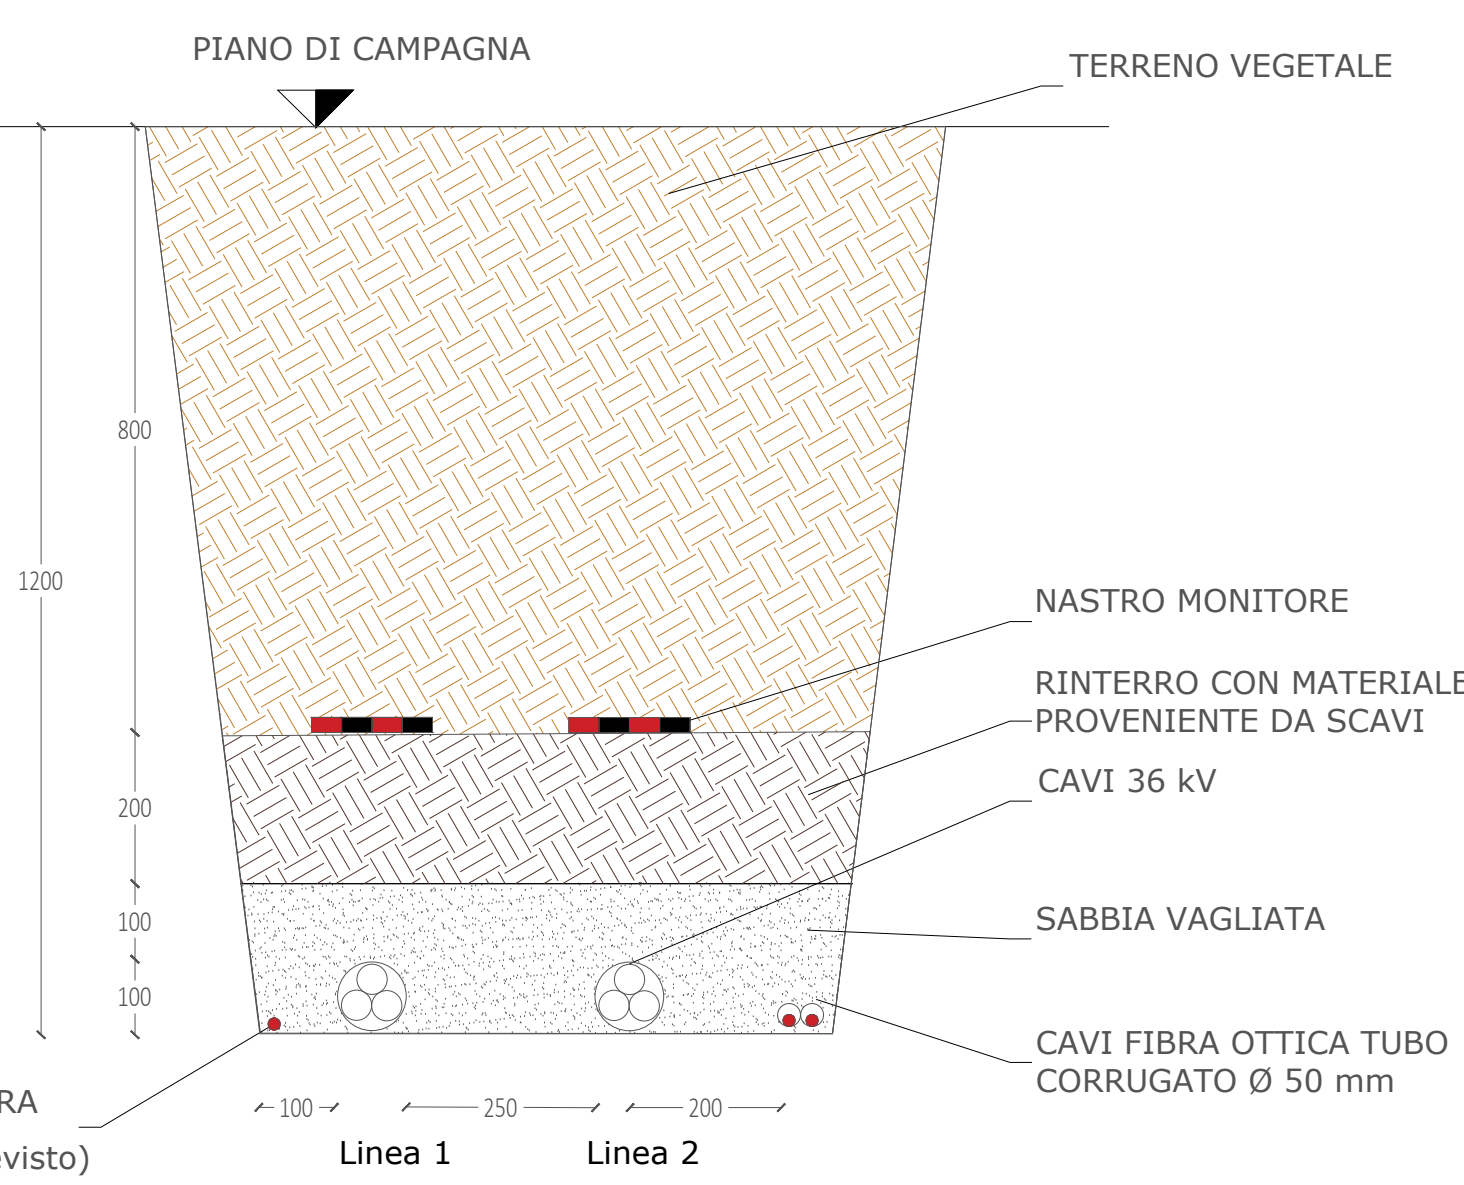


SEZIONI TIPO CAVIDOTTI 36 kV

SU TERRENO

SCALA 1:20

SEZIONE CAVIDOTTI - TIPICO 1 -T

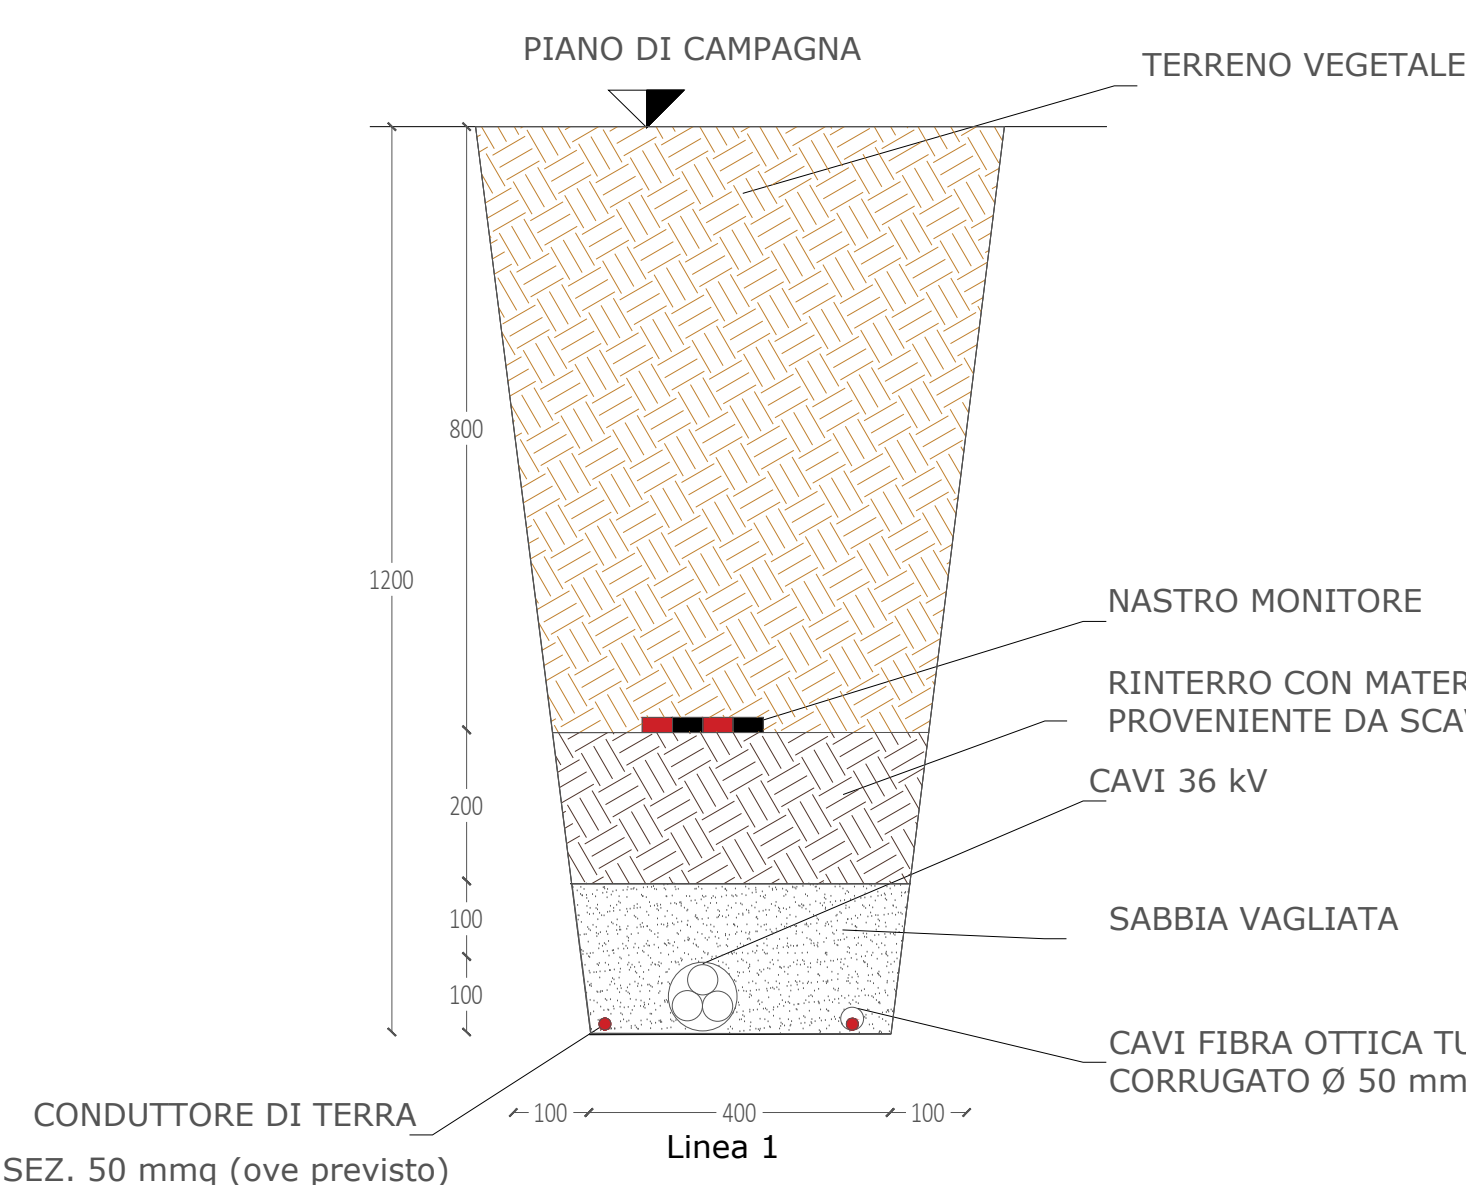

LEGENDA

- Micro granulometrico con materiale classificato come "A1" Secondo - UNI CNR 10006:2002
- Stato del fondazione con materiale classificato come "A1" Secondo - UNI CNR 10006:2002
- Rinterro con materiale proveniente da scavi
- Sabbia Vagliata
- Binder s=7cm
- Tappetino di usura s=3cm

REGIONE SICILIA
PROVINCIA DI TRAPANI
COMUNI DI TRAPANI, MARSALA E SALEMI

AGRIVOLTAICO "ARYA TRAPANI"

REVISIONI	DATA	DESCRIZIONE	REDAZIONE	VERIFICAZIONE	APPROVAZIONE
00	28/02/2023	PRIMA EMISSIONE ELABORATO	Giovanni D'Angelo	Vincenzo Scarfaro	Claudio Rizzo

ARYA SOLAR S.R.L.
VIALE CROCE ROSSA 22 - 90144 PALERMO (PA)
C.F./P.IVA: 1194460065 - REA PA - 433406
REC. IMPRESA/REG.IMPRESA/II

GE-ARYASOLAR-TP-APV-PD-D-3.2.6.0-IDA-R00

1/2 A0 1:20

PROGETTO DEFINITIVO
3 - GENERATORE FOTOVOLTAICO, 2 - OPERE ELETTRICHE
SEZIONI TIPO CAVIDOTTI 36 kV


SEZIONI TIPO ELETTRODOTTI MT INTERRATI
NELLE AREE ESTERNE AL PARCO FOTOVOLTAICO

SEZIONI TIPO CAVIDOTTI 36 kV

SU STRADE ASFALTATE

SCALA 1:20

SEZIONE CAVIDOTTI - TIPOICO 6-M

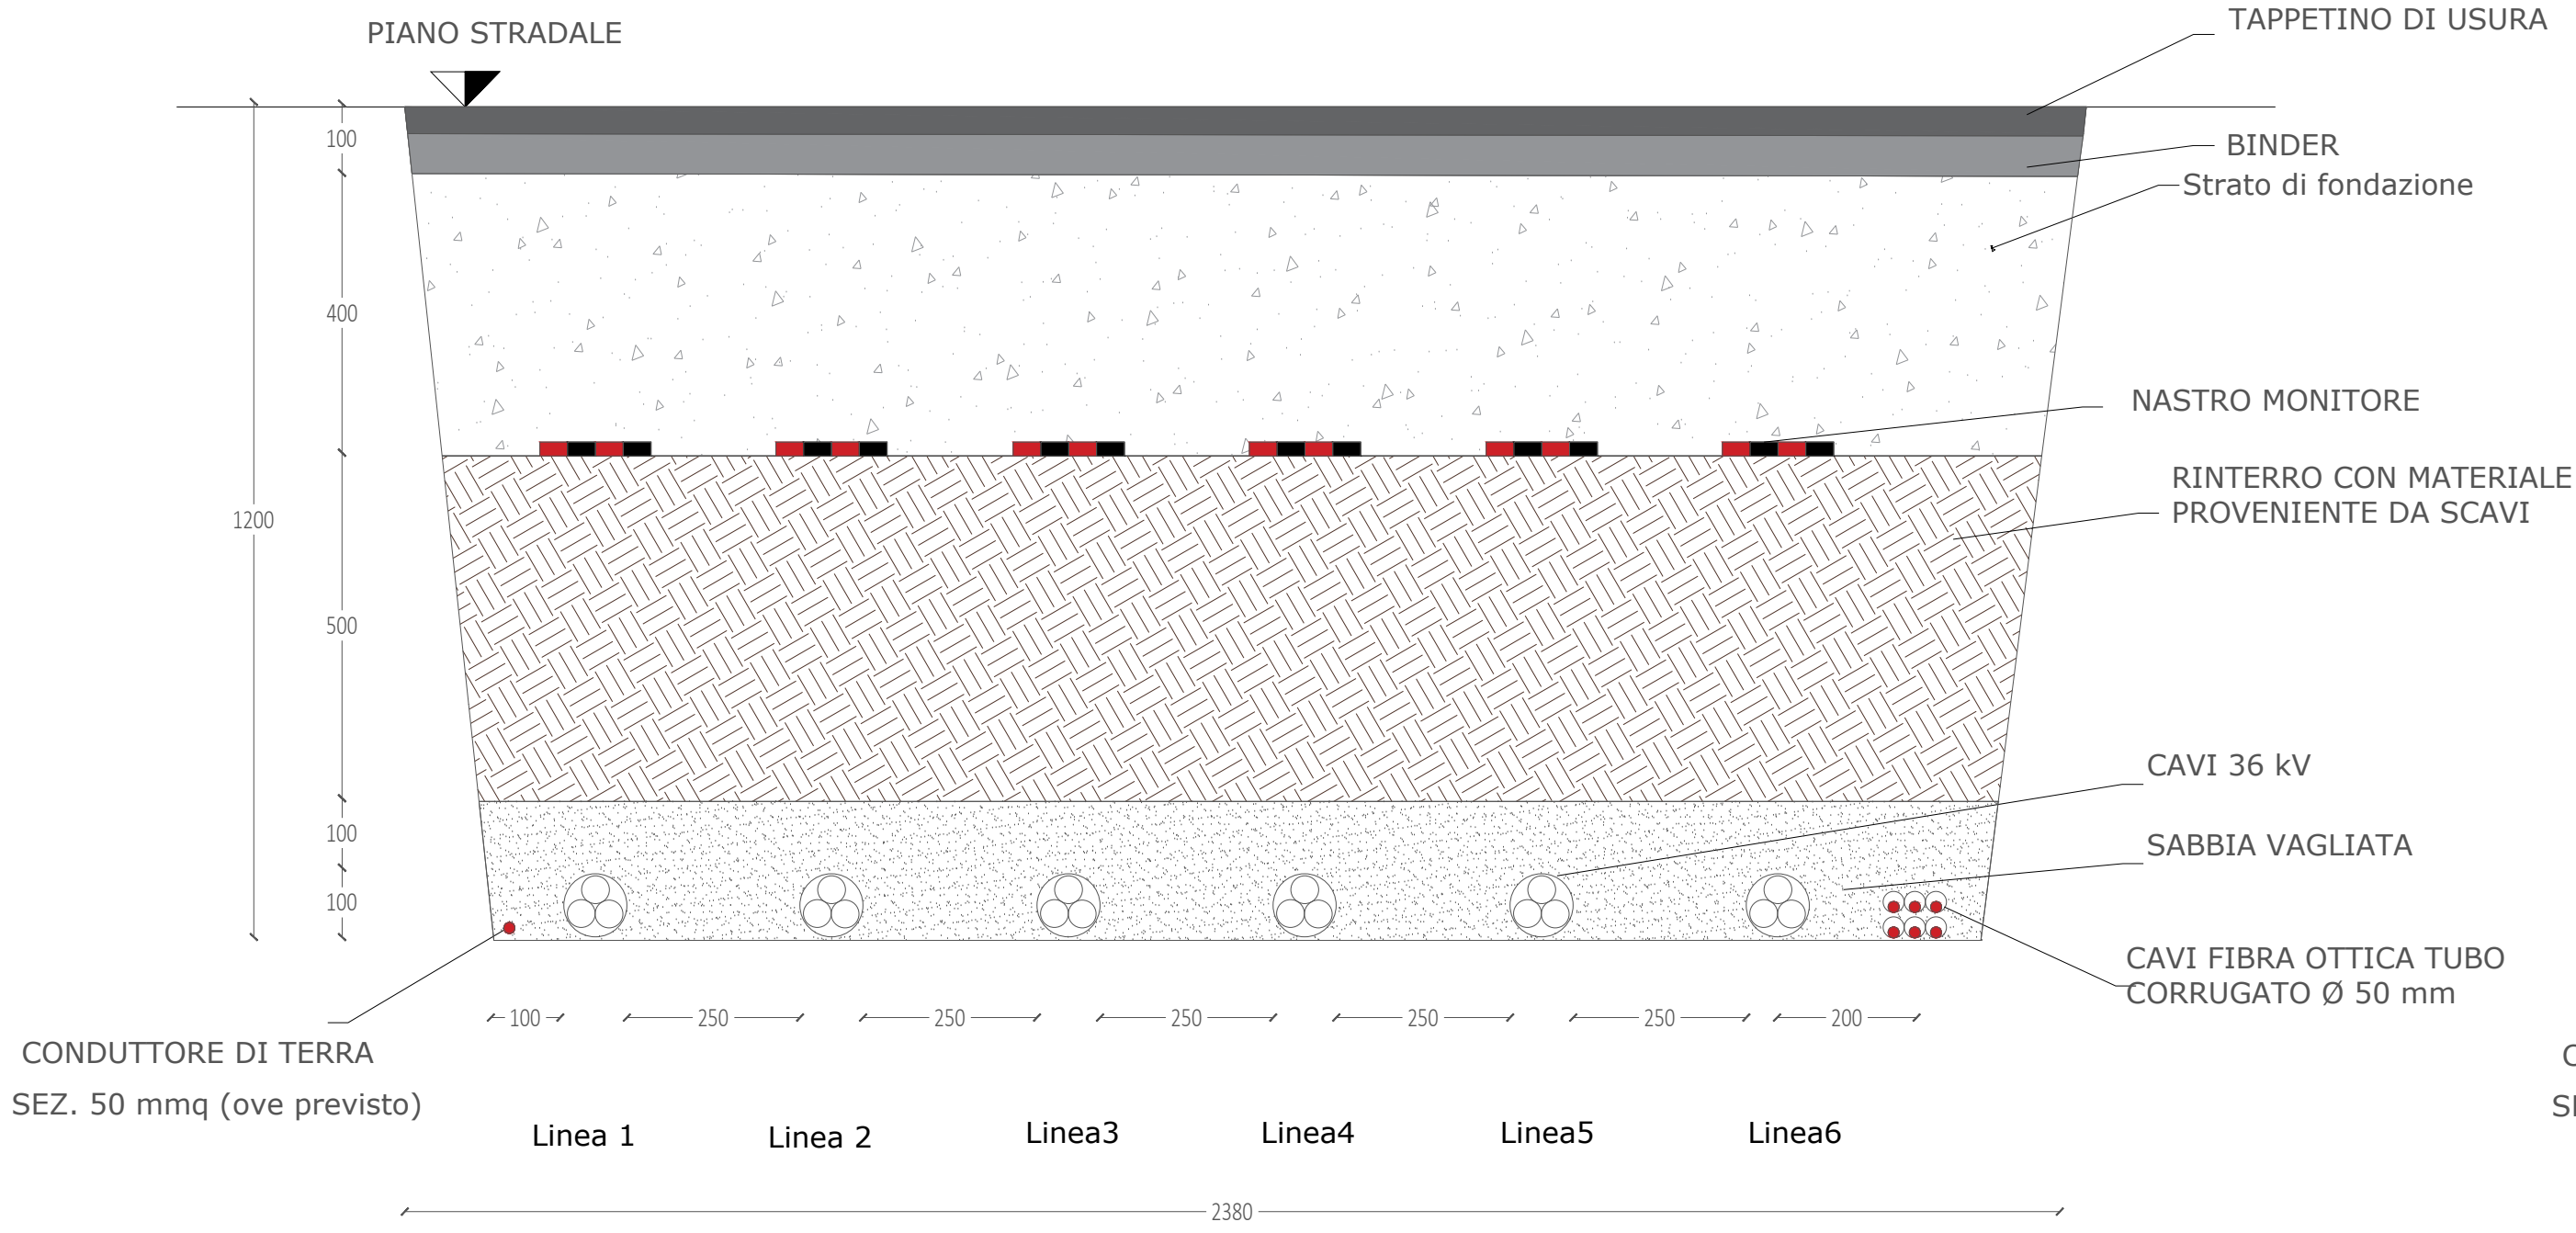


SEZIONI TIPO CAVIDOTTI 36 kV

SU STRADE ASFALTATE

SCALA 1:20

SEZIONE CAVIDOTTI - TIPOICO 4-M

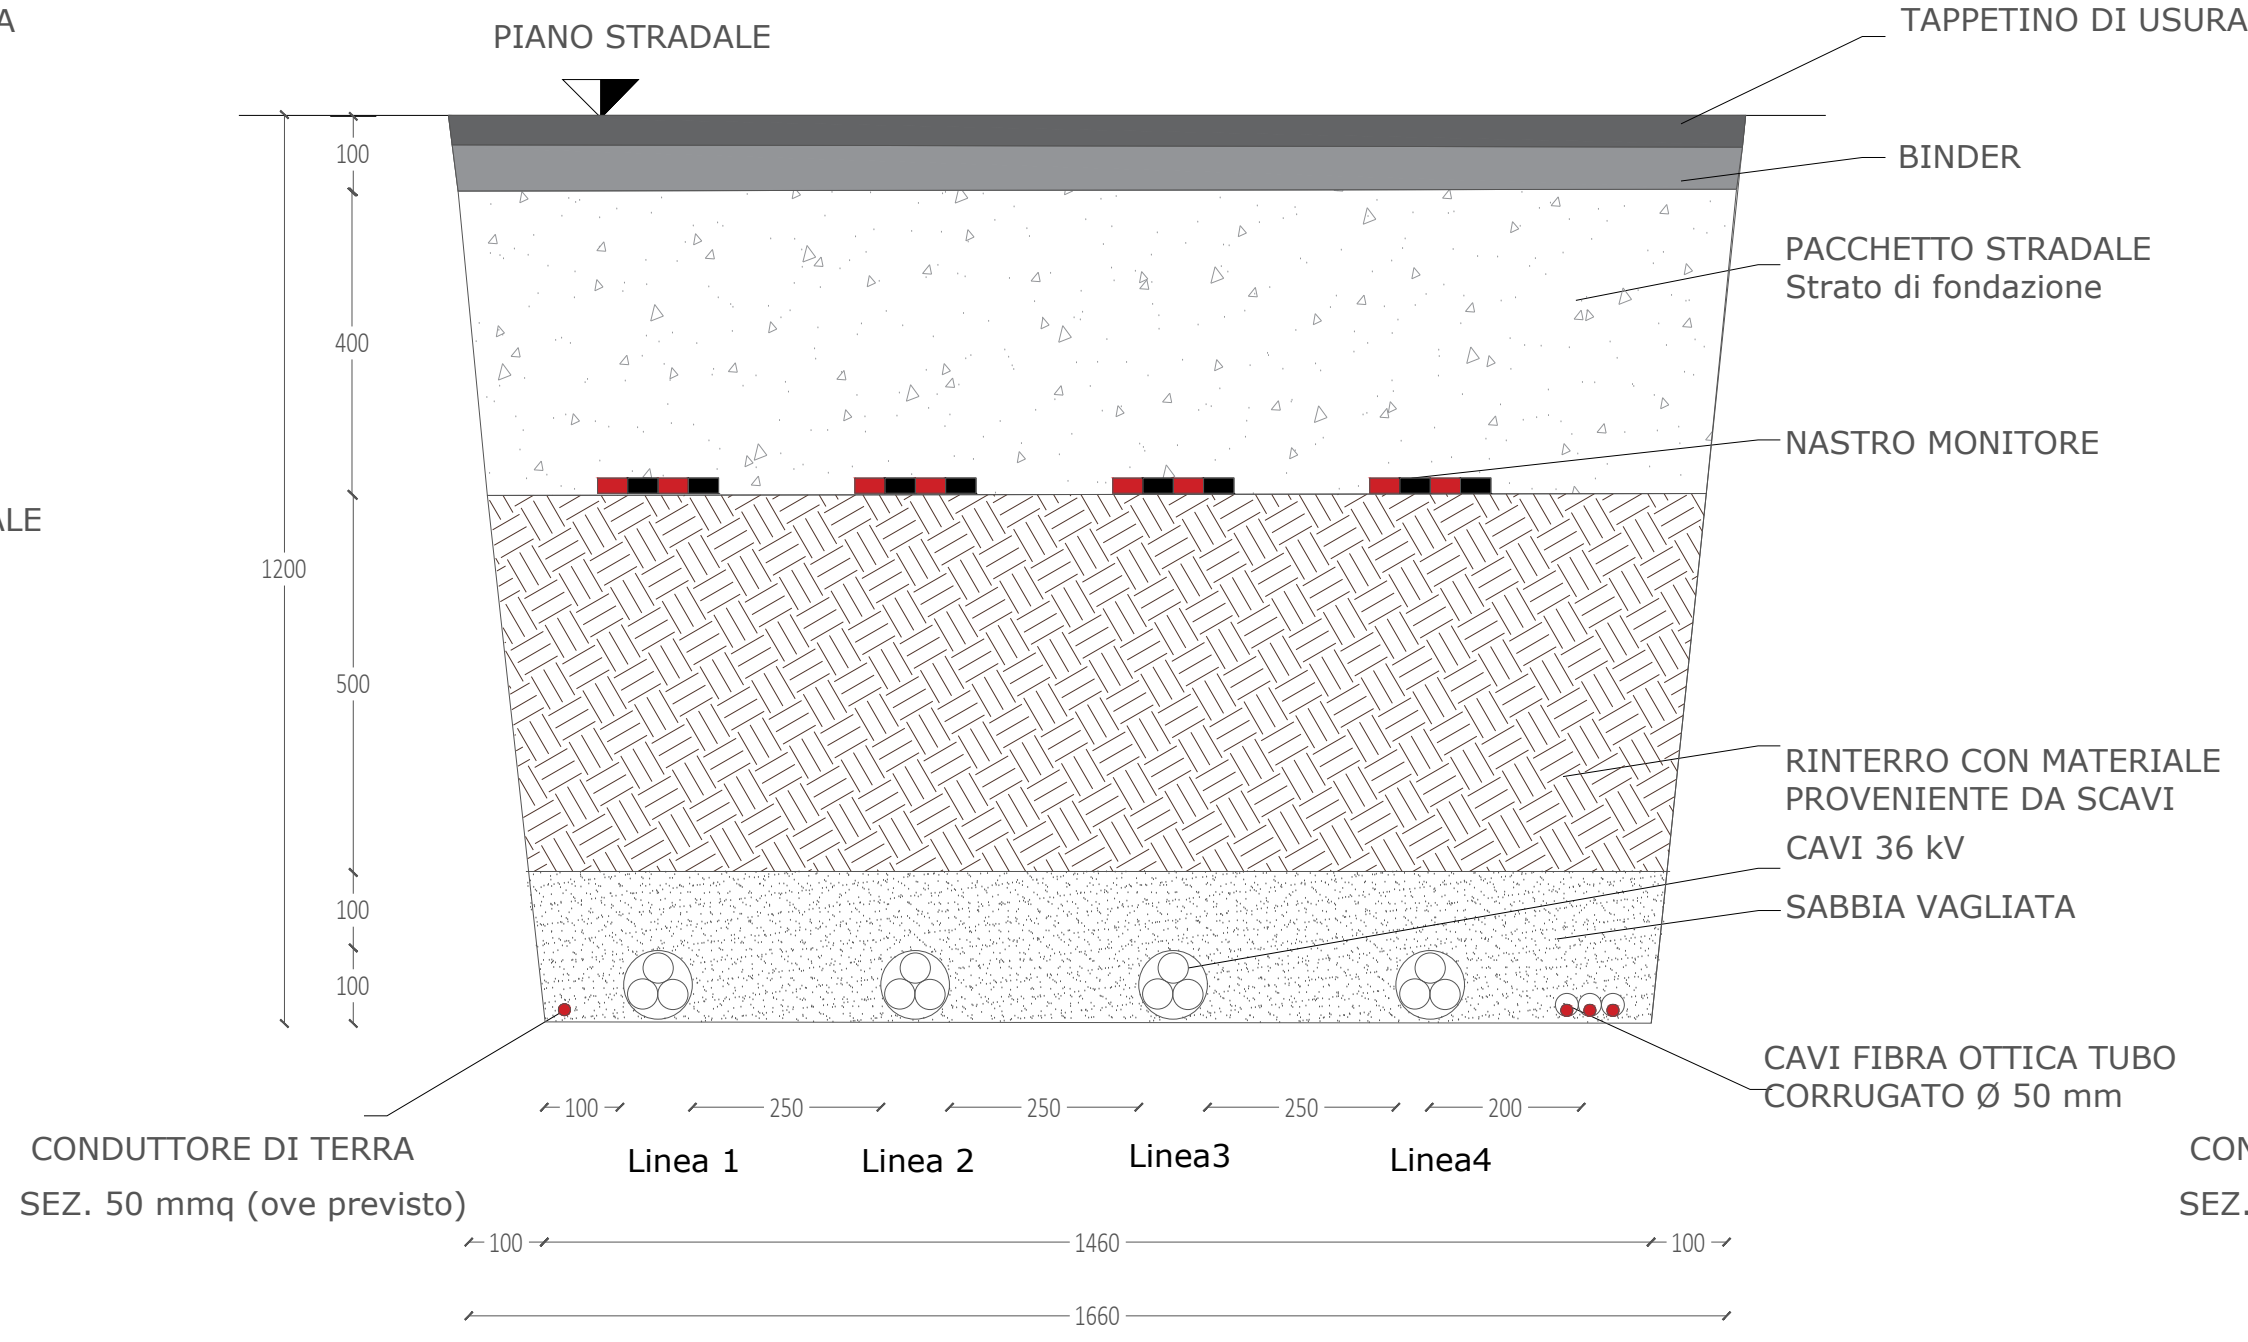


SEZIONI TIPO CAVIDOTTI 36 kV

SU STRADE ASFALTATE

SCALA 1:20

SEZIONE CAVIDOTTI - TIPOICO 3-M

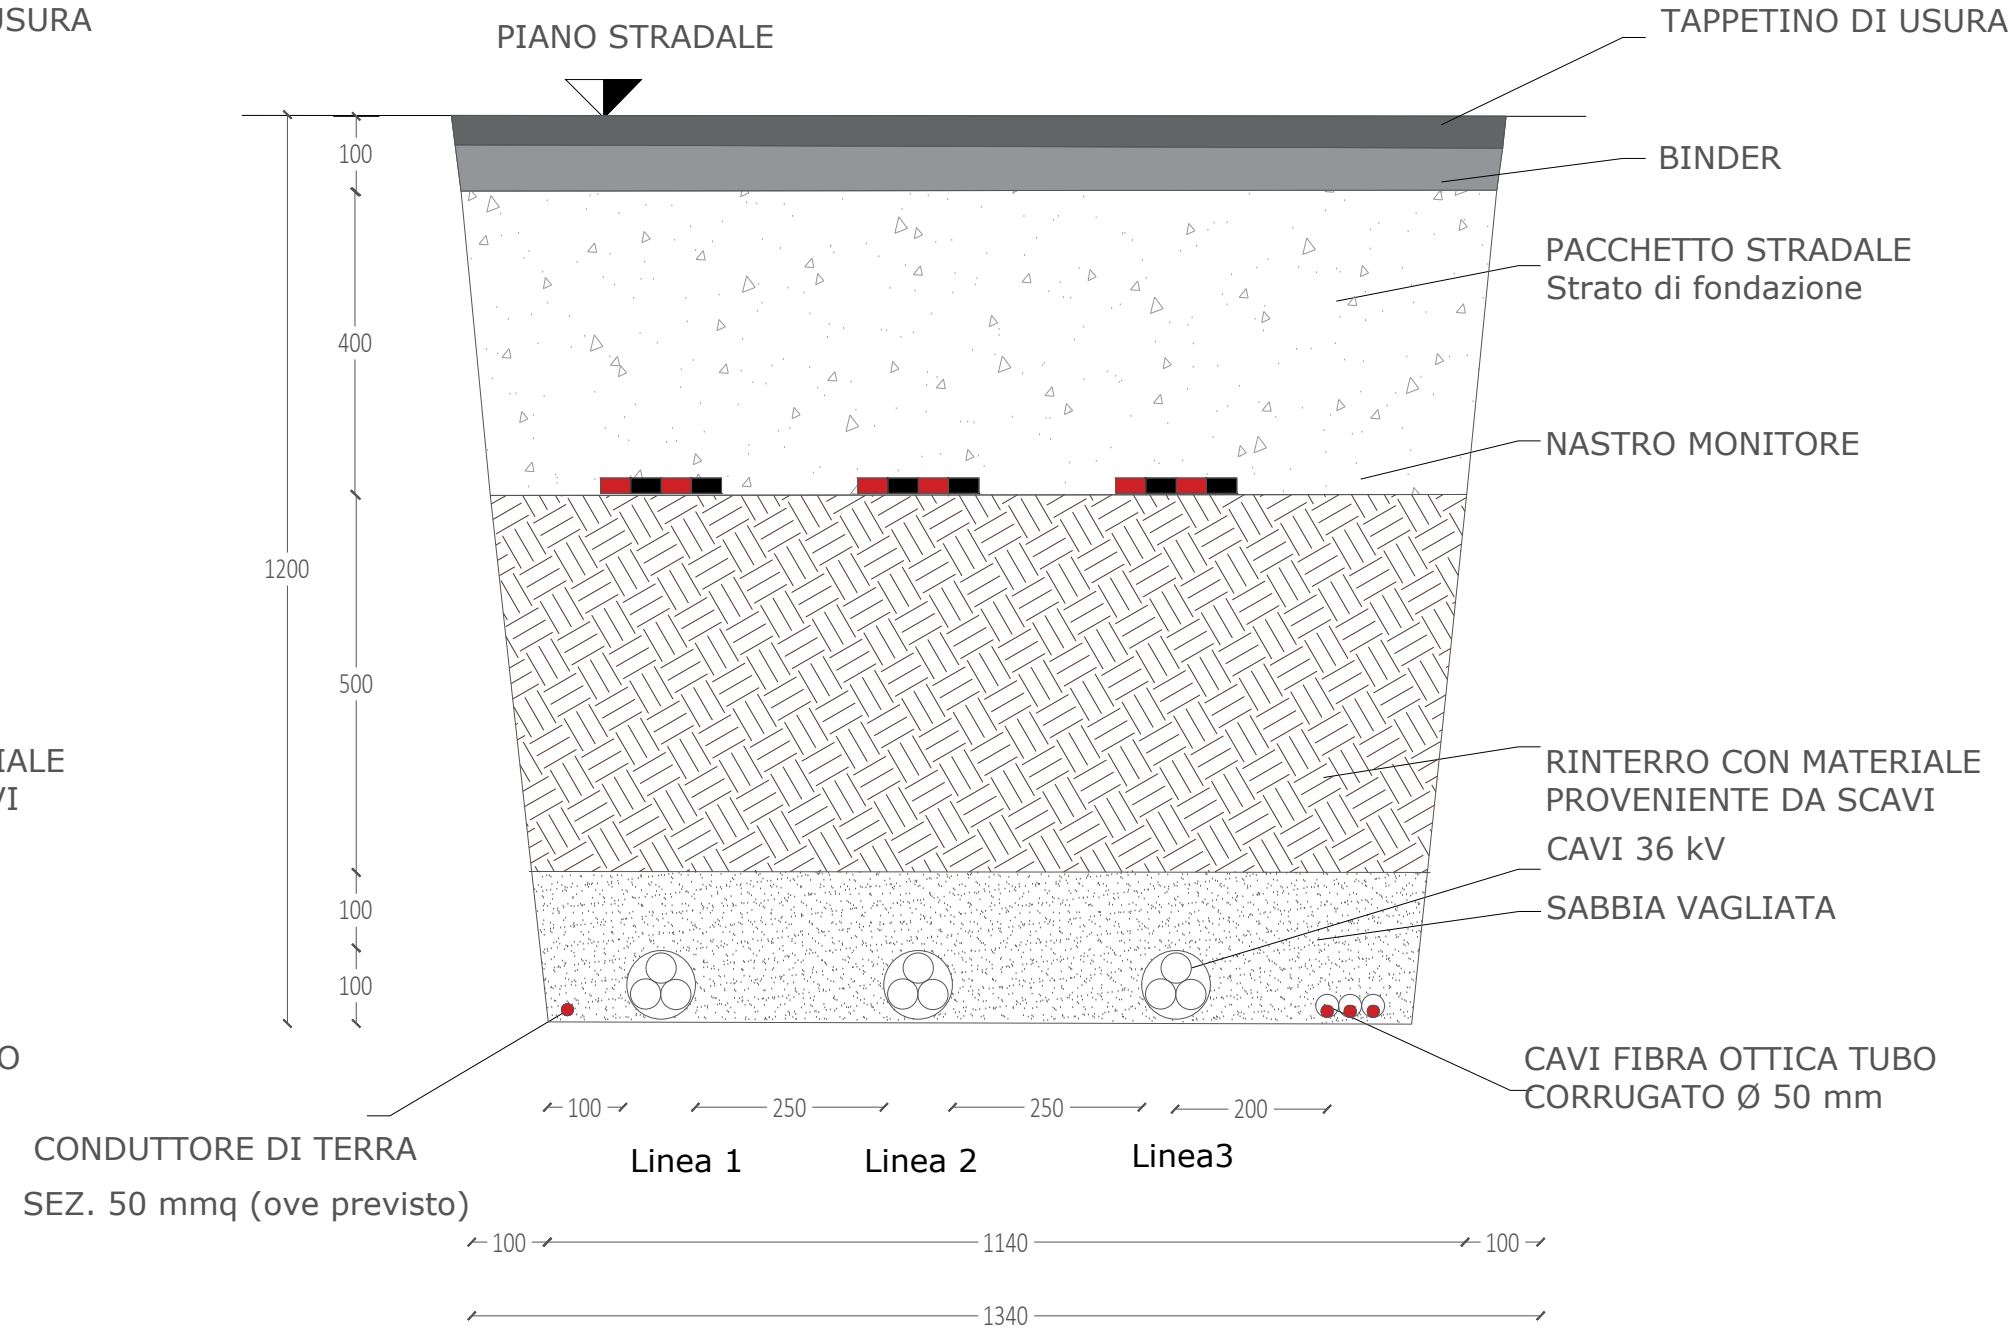


SEZIONI TIPO CAVIDOTTI 36 kV

SU STRADE STERRATE

SCALA 1:20

SEZIONE CAVIDOTTI - TIPOICO 6-M

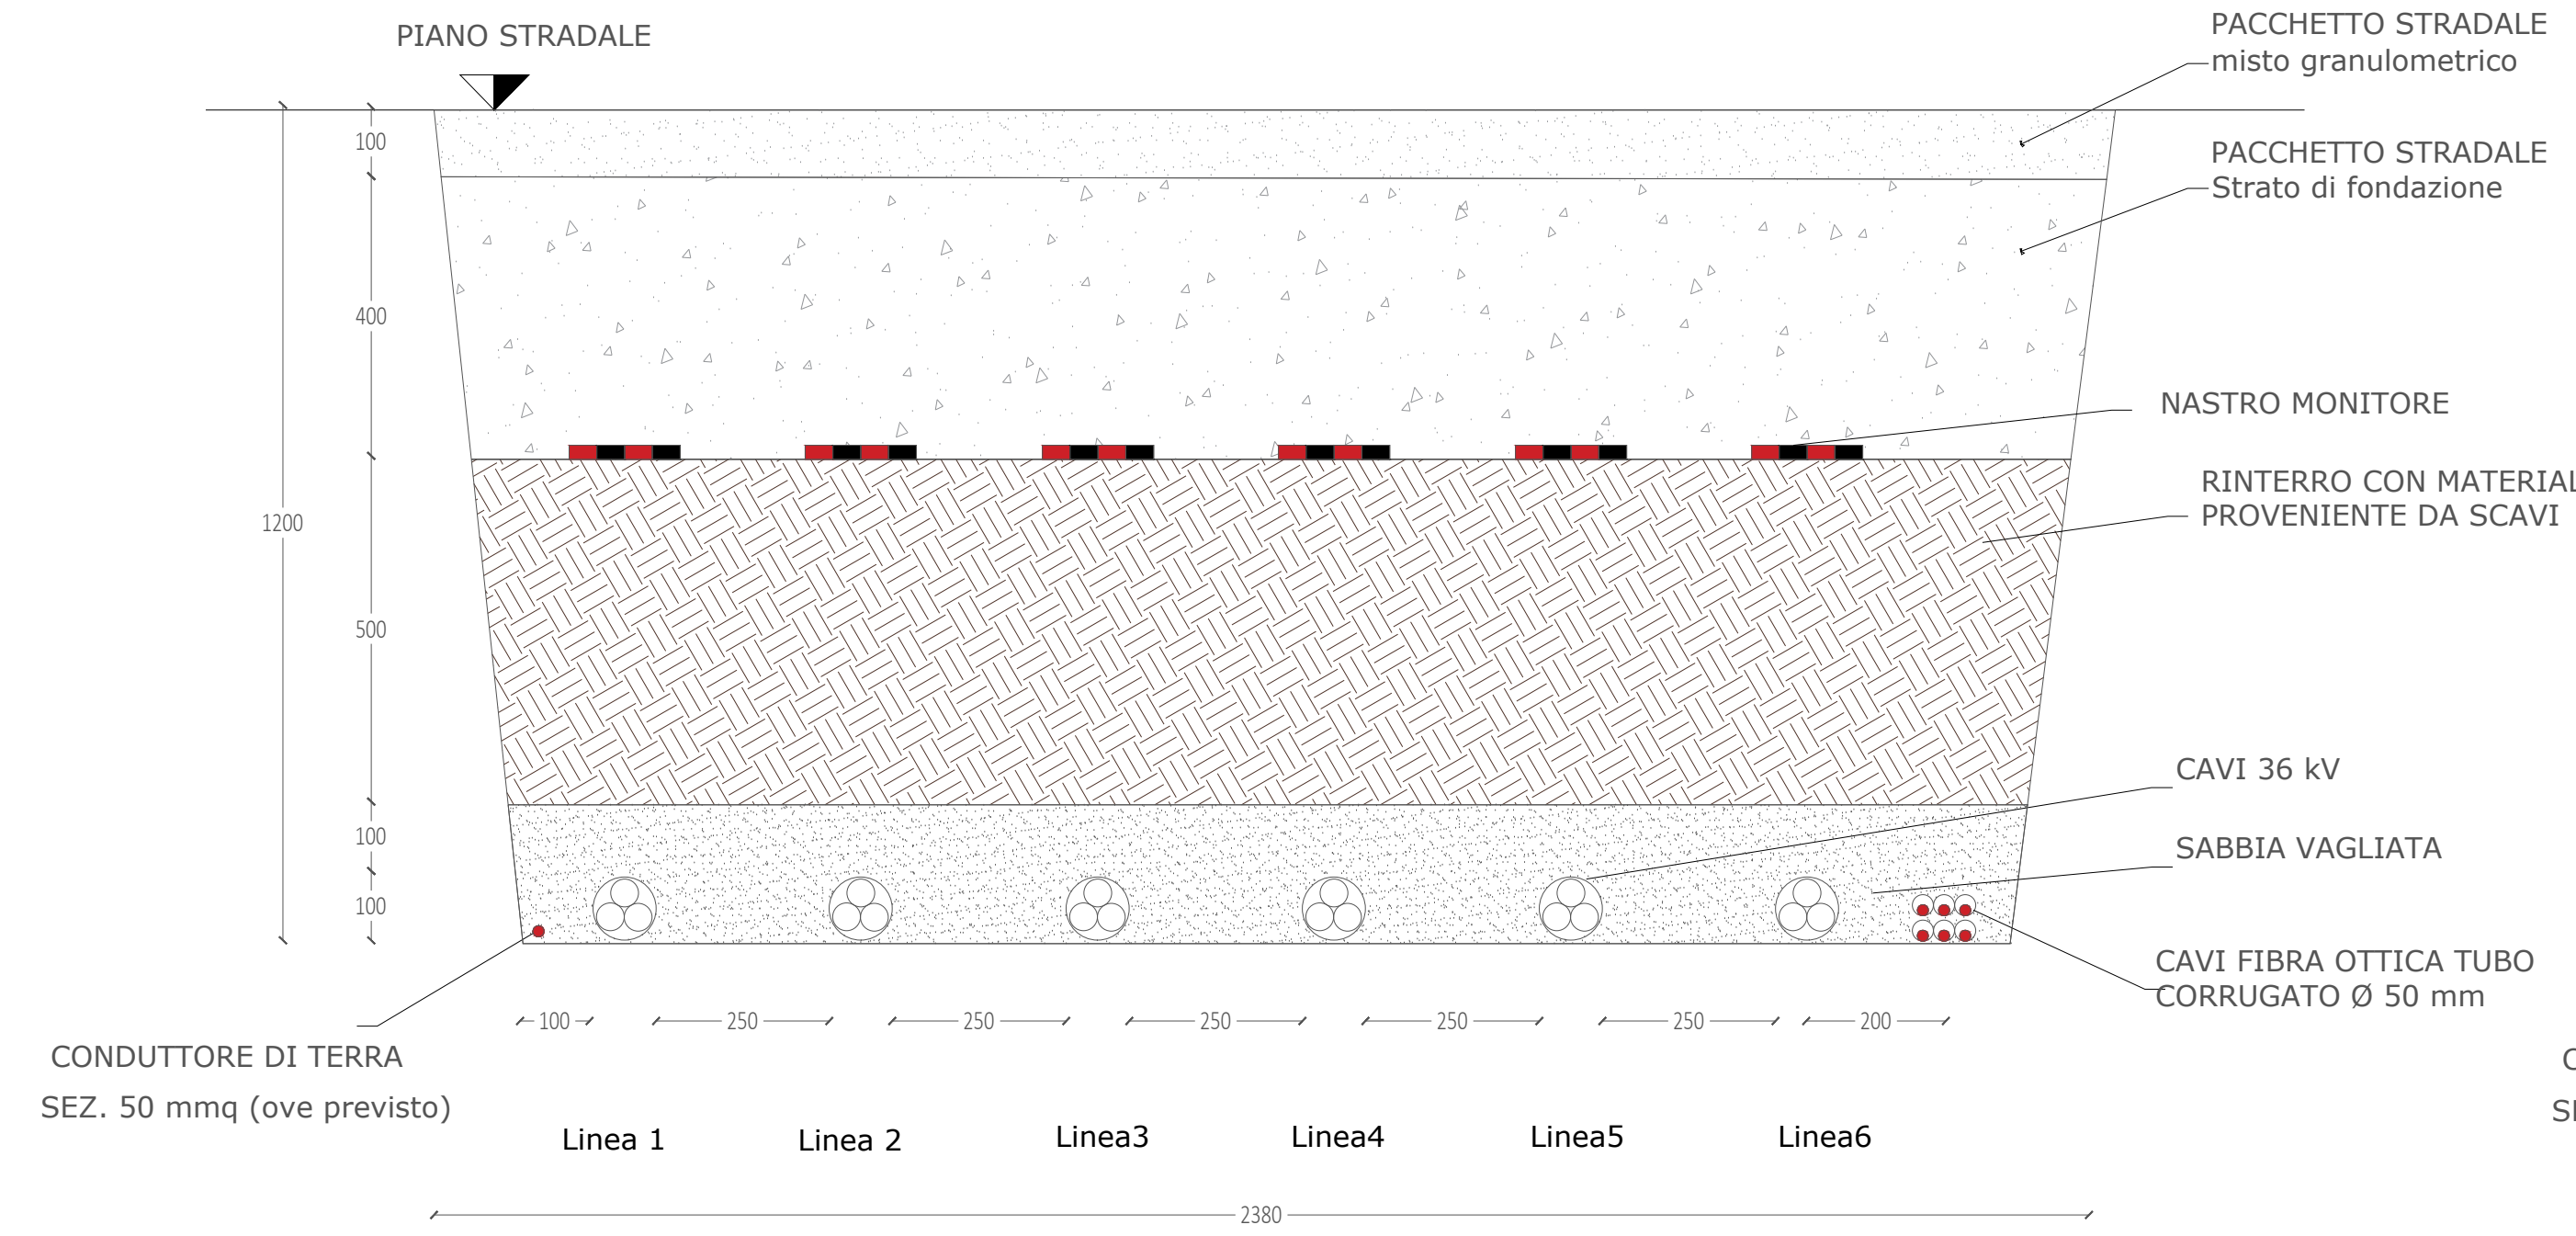


SEZIONI TIPO CAVIDOTTI 36 kV

SU STRADE STERRATE

SCALA 1:20

SEZIONE CAVIDOTTI - TIPOICO 4-M

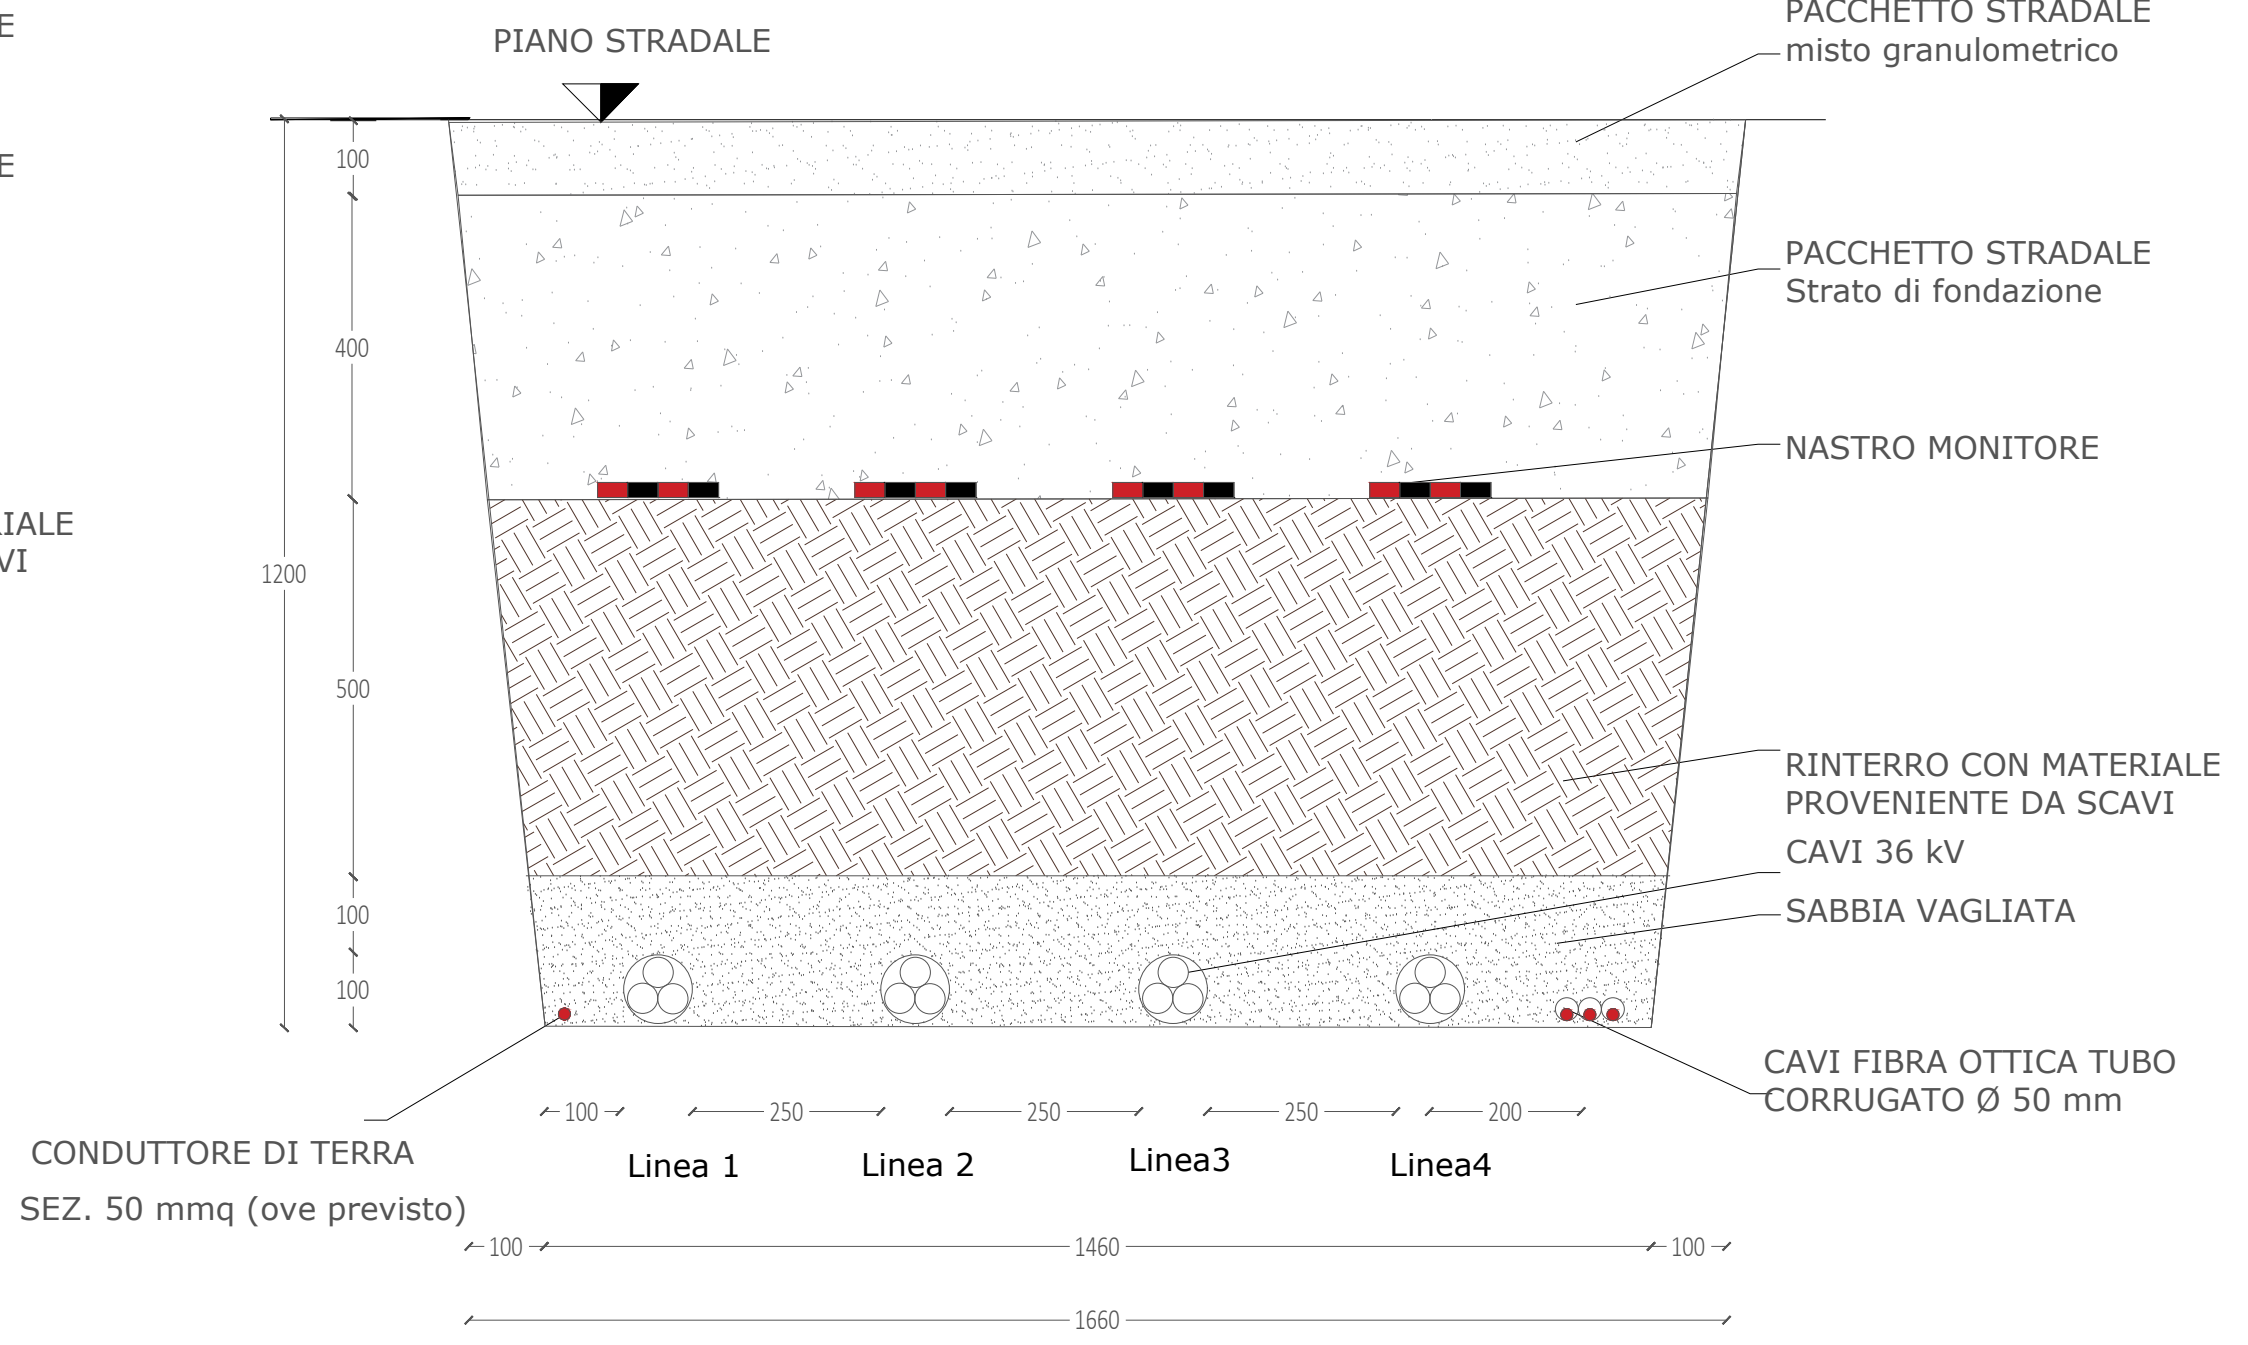


SEZIONI TIPO CAVIDOTTI 36 kV

SU STRADE STERRATE

SCALA 1:20

SEZIONE CAVIDOTTI - TIPOICO 3-M

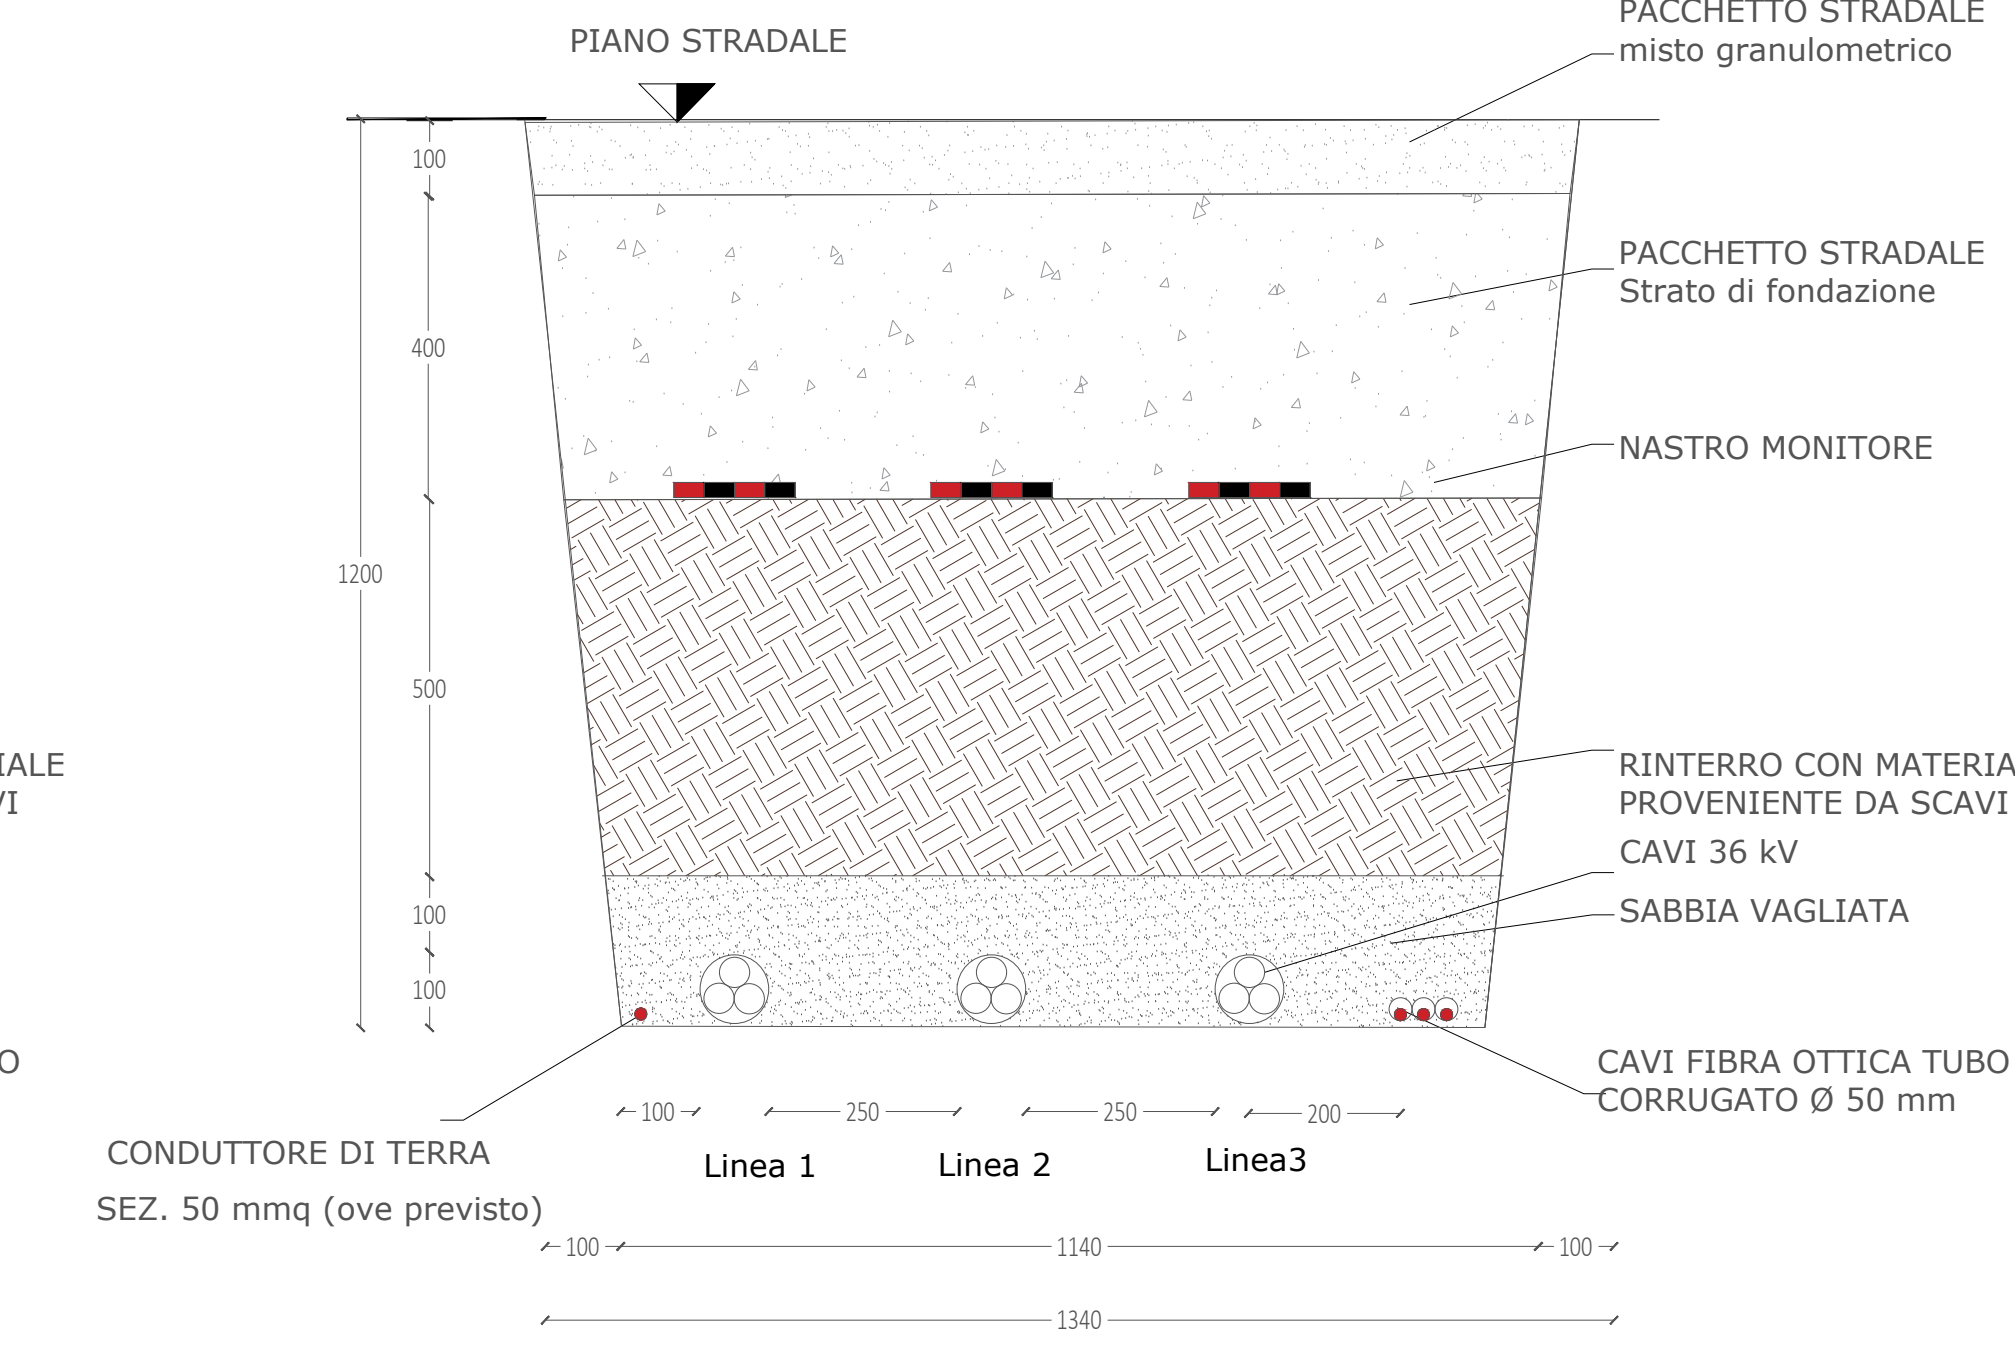


SEZIONI TIPO CAVIDOTTI 36 kV

SU TERRENO

SCALA 1:20

SEZIONE CAVIDOTTI - TIPOICO 6-M

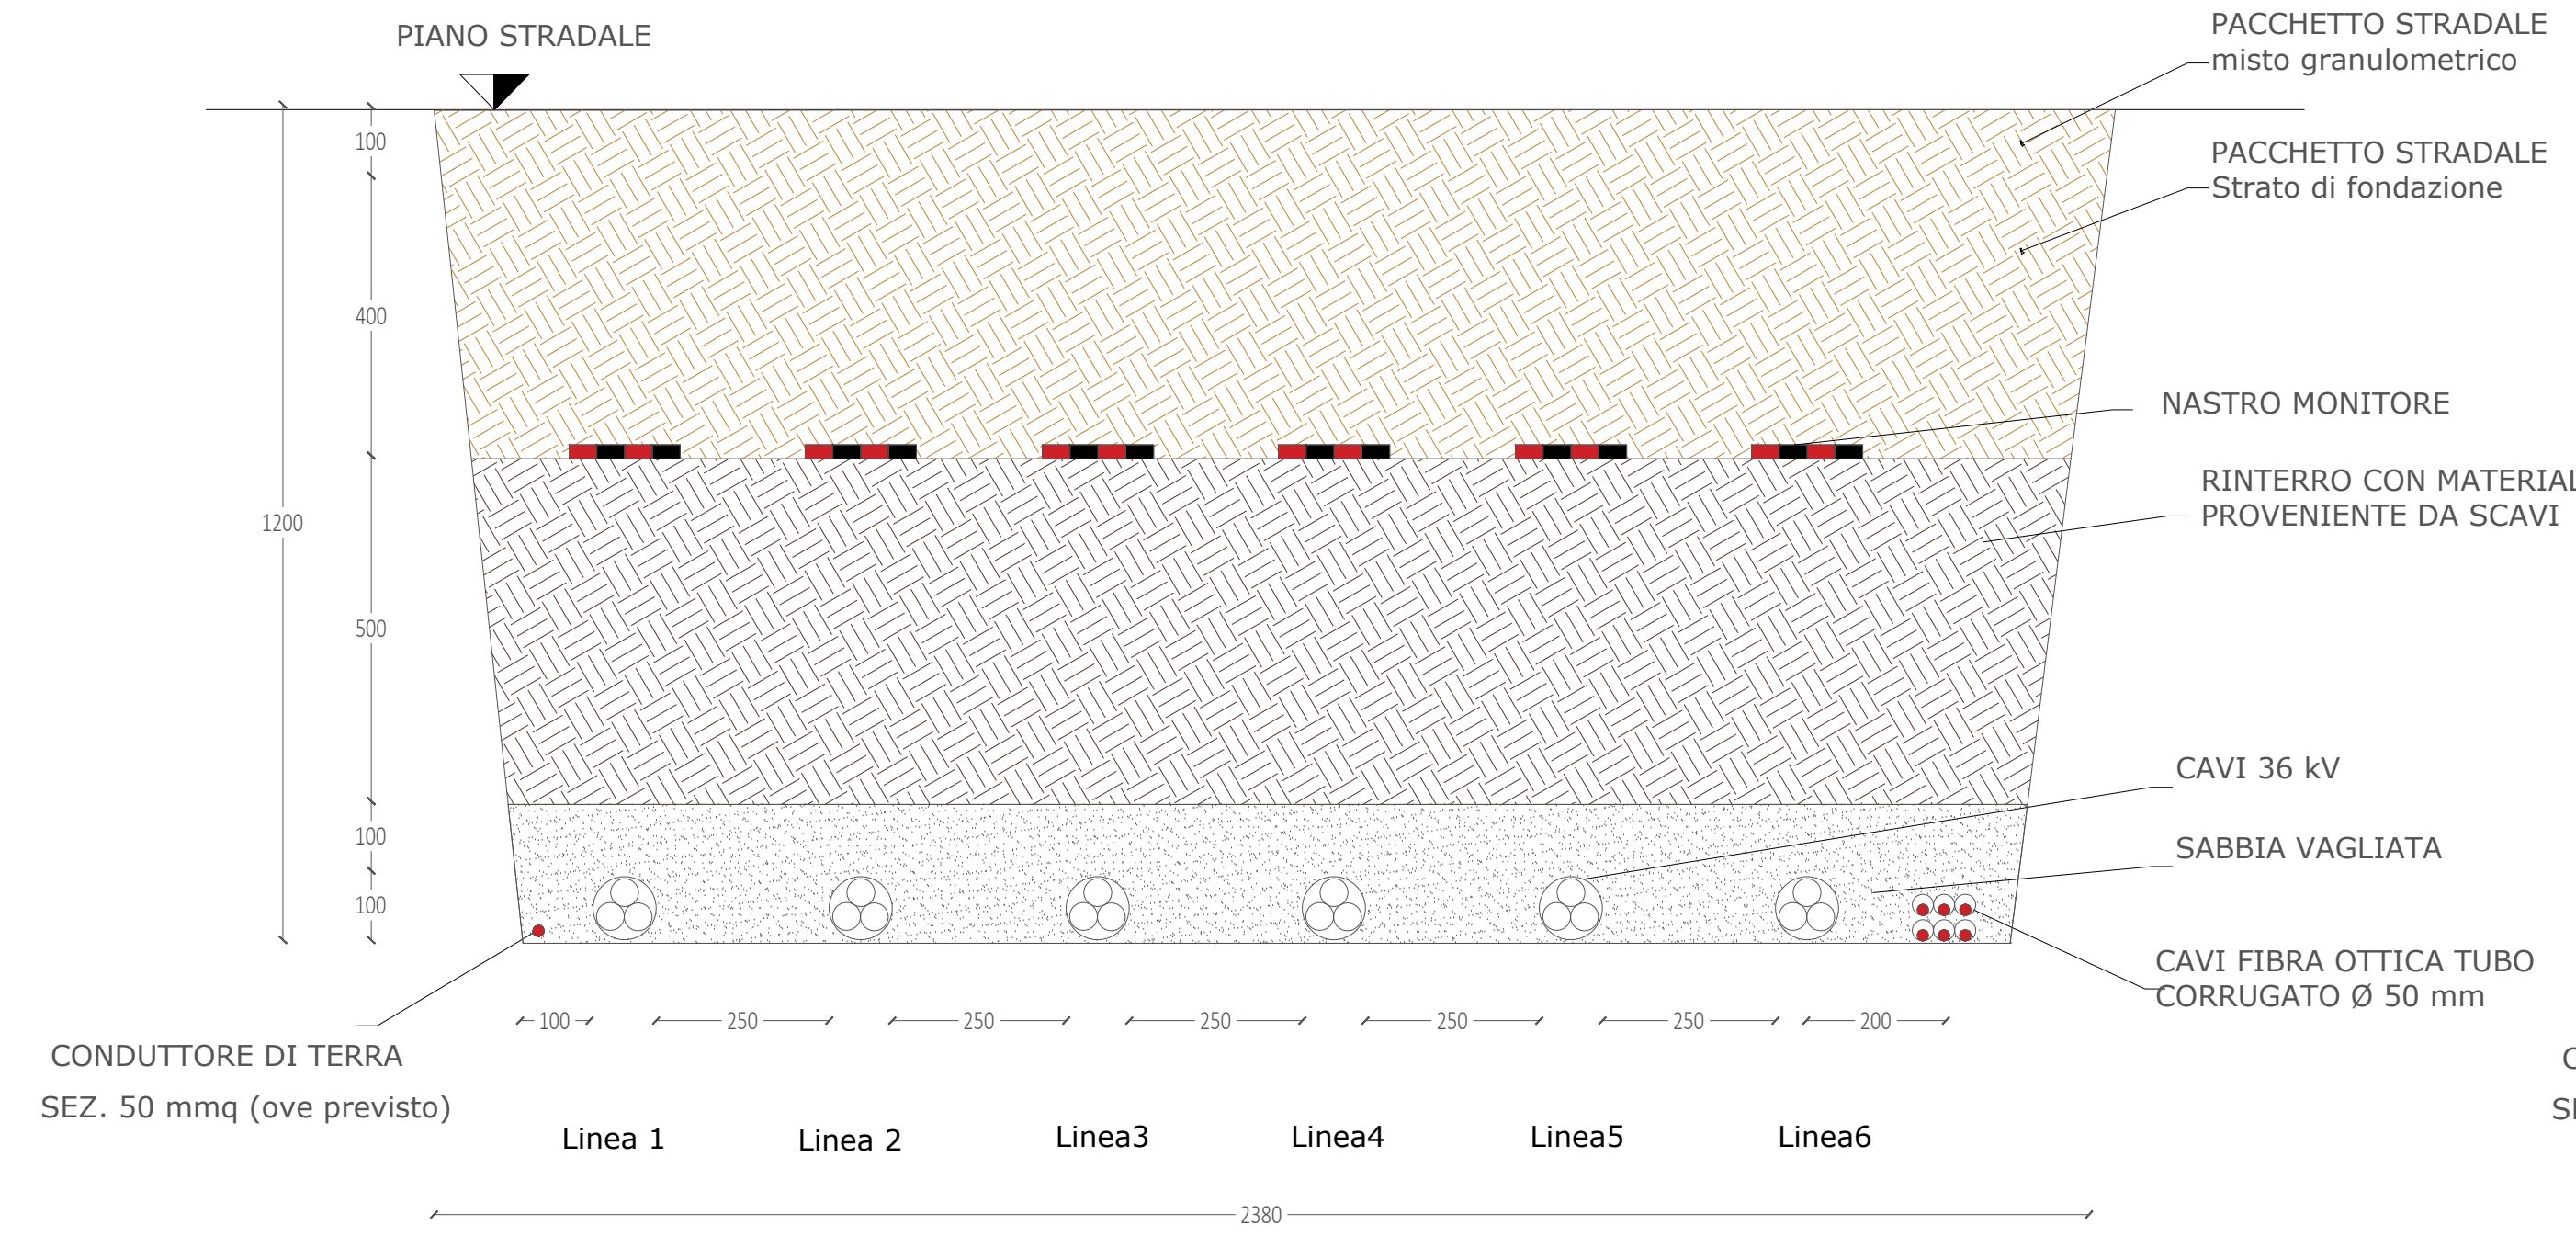


SEZIONI TIPO CAVIDOTTI 36 kV

SU TERRENO

SCALA 1:20

SEZIONE CAVIDOTTI - TIPOICO 4-M

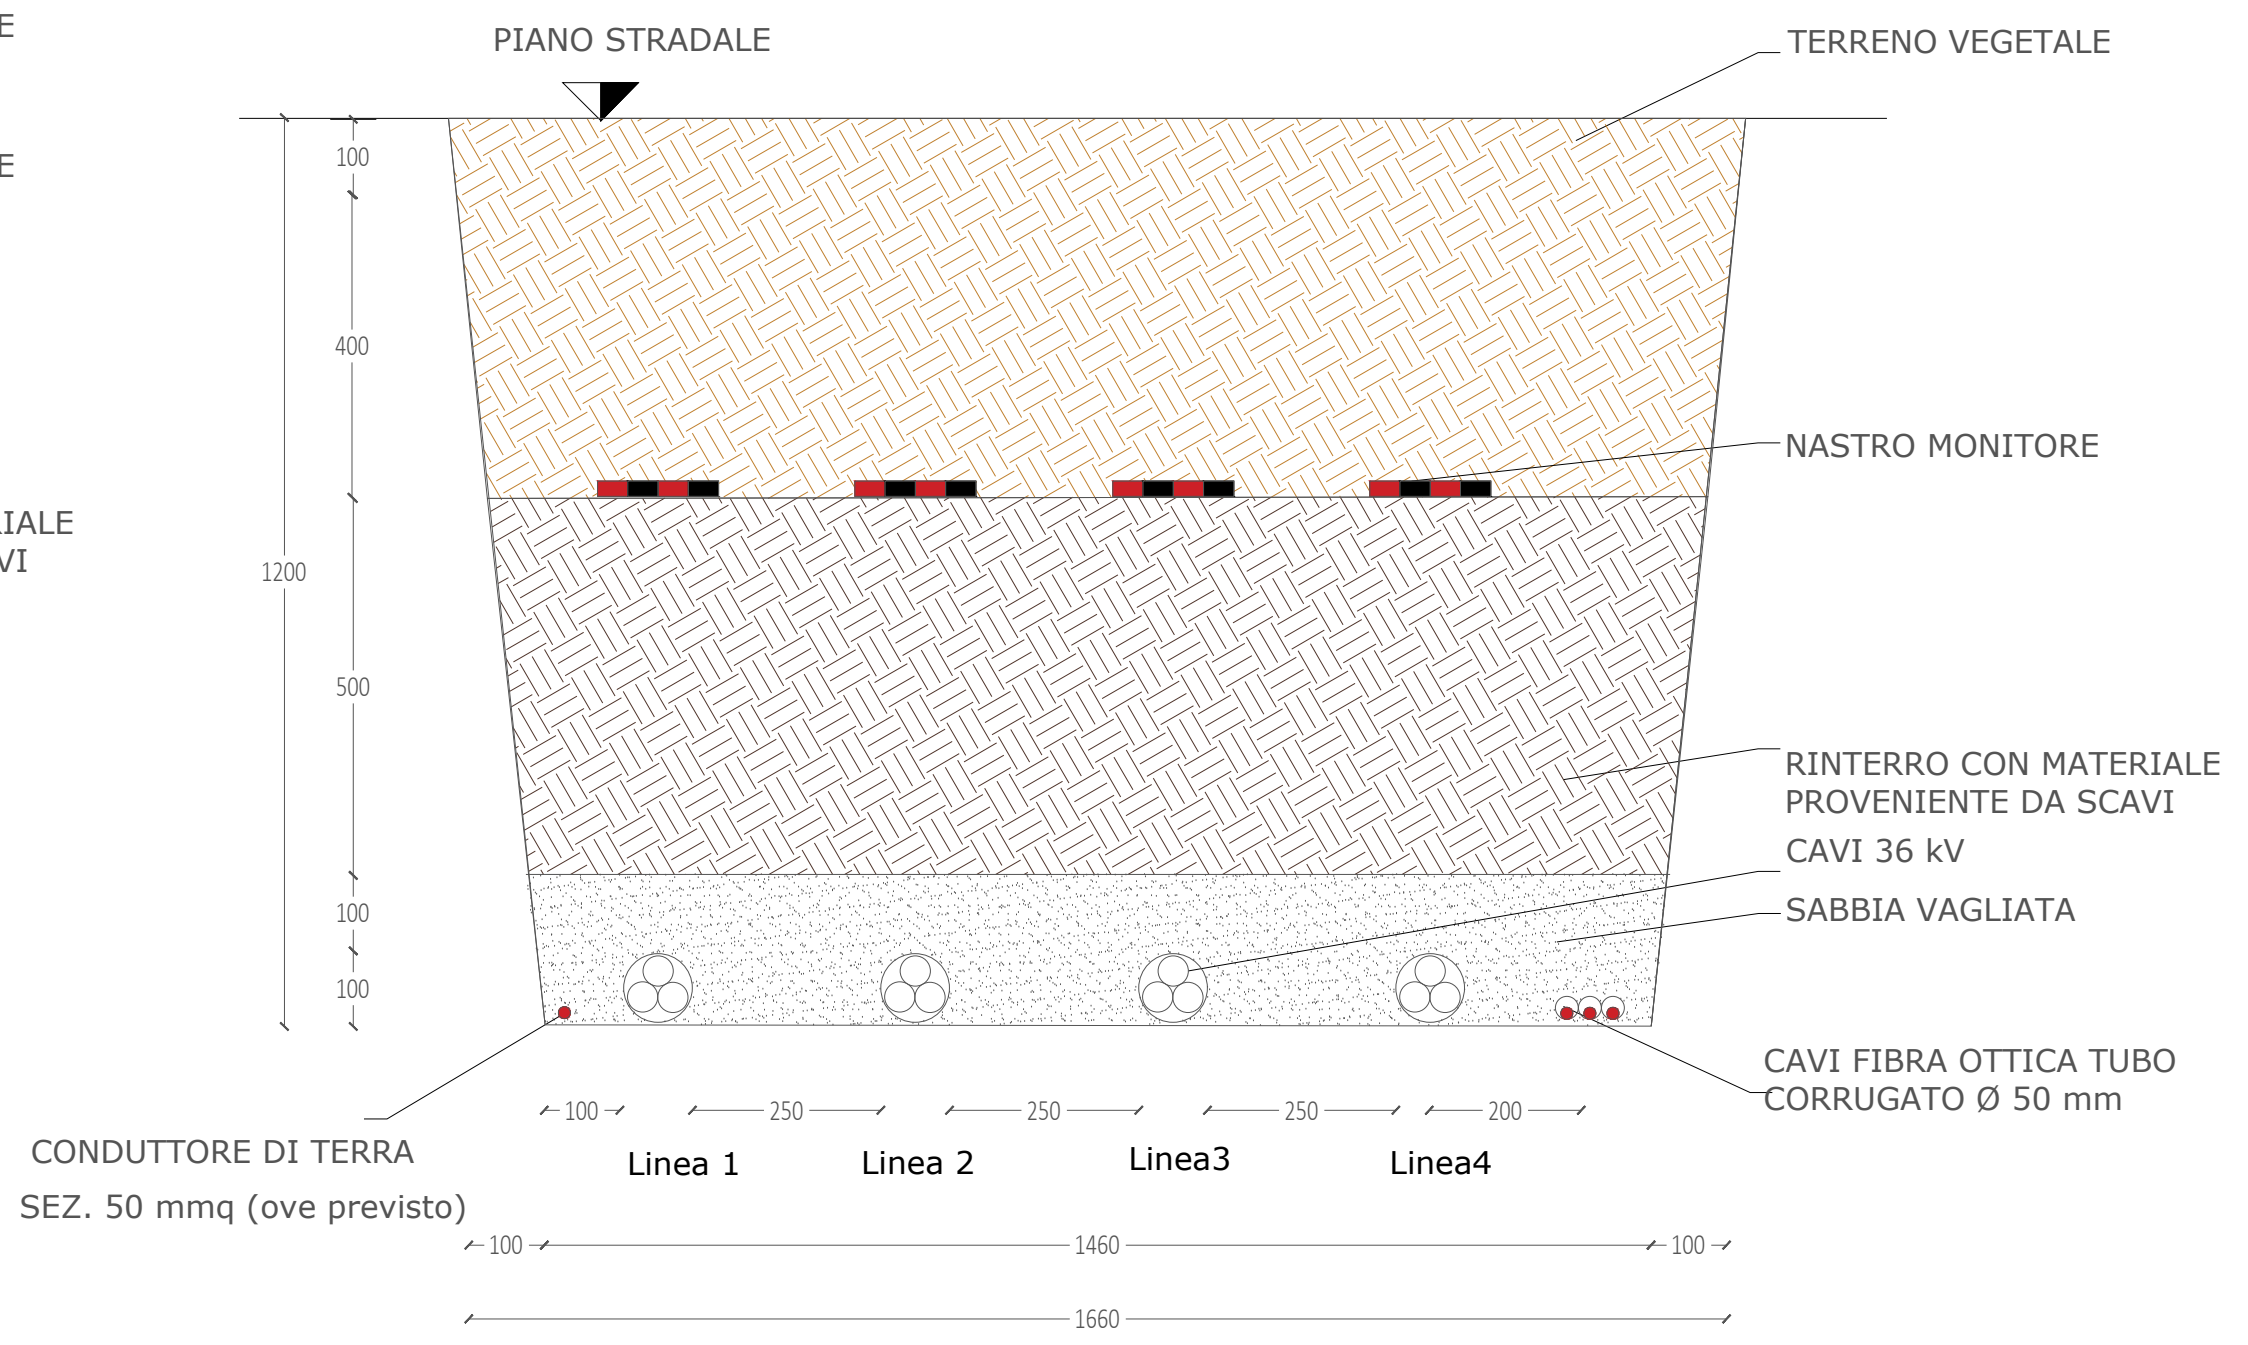


SEZIONI TIPO CAVIDOTTI 36 kV

SU TERRENO

SCALA 1:20

SEZIONE CAVIDOTTI - TIPOICO 3-M

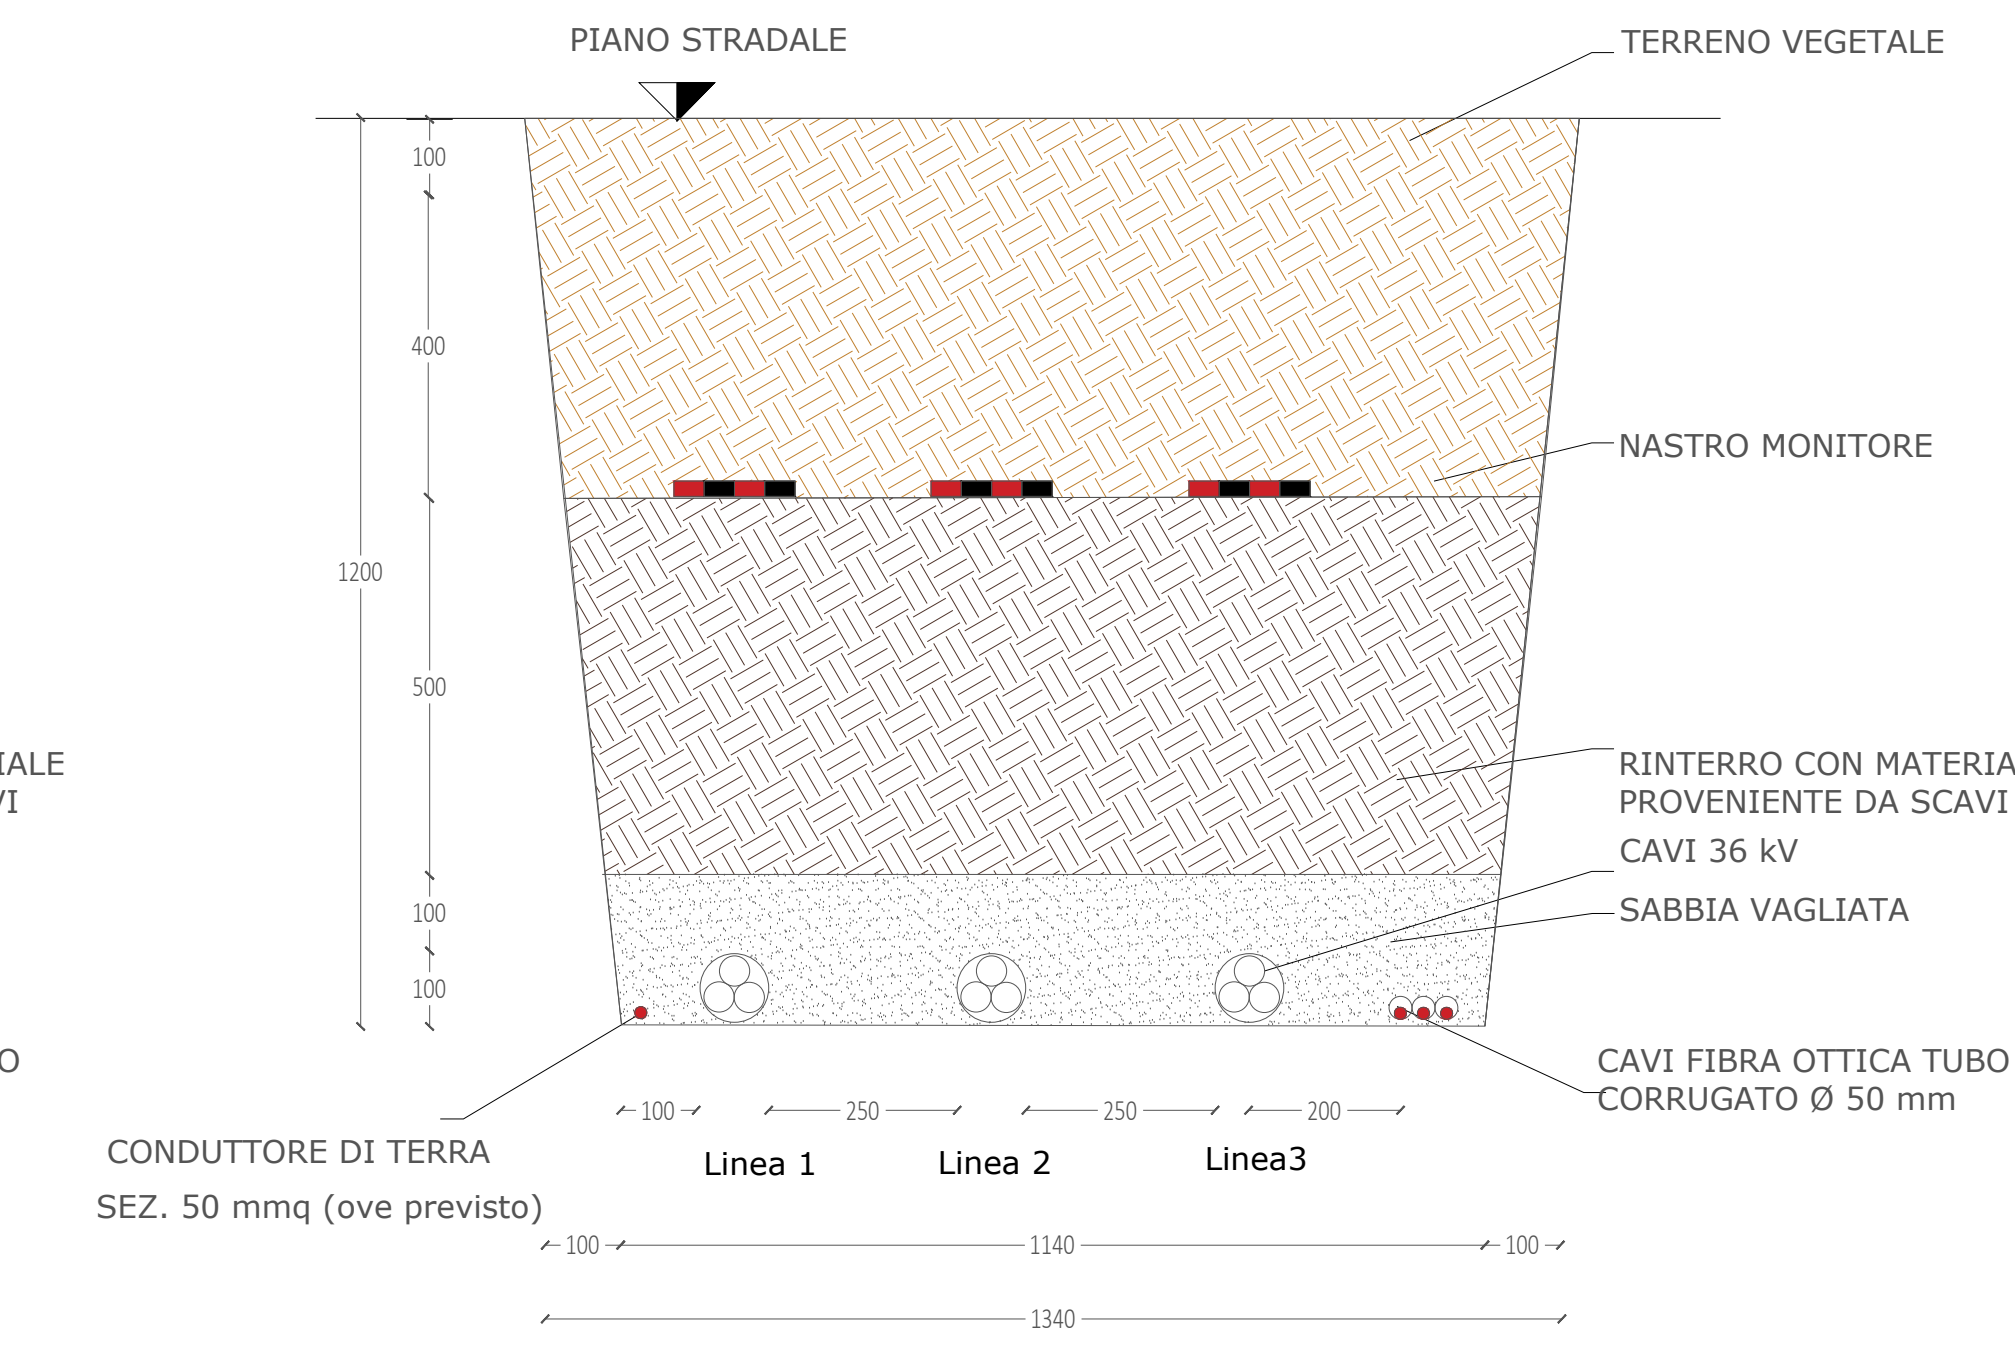

LEGENDA

- Micro granulometrico con materiale classificato come "A1"
Secondo - UNI CNR 10006:2002
- Stato dei fondazione con materiale classificato come "A1"
Secondo - UNI CNR 10006:2002
- Rinterro con materiale proveniente da scavo
- Sabbia Vagliata
- Binder s=7cm
- Tappetino di usura s=3cm

REGIONE SICILIA
PROVINCIA DI TRAPANI
COMUNI DI TRAPANI, MARSALA E SALEMI

AGRIVOLTAICO "ARYA TRAPANI"

REVISIONI	REV	DATA	DESCRIZIONE	ELABORATO	VERIFICATO	APPROVATO
01	28/03/2023			MUNA	D'Angelo	Scarabato

ARYA SOLAR S.R.L.
VIALE CROCE ROSSA 25 - 90144 PALERMO (PA)
C.F./P.IVA: 1194660095 - REA PA - 433406
PEC: arya@arya-solar.it

PROGETTO PER LA REALIZZAZIONE DI UN IMPIANTO AGRIVOLTAICO DELLA POTENZA DI 45,72 MWp (45,00 MW in iniezione) E RELATIVE OPERE DI CONNESSIONE ALLA RTN RICADENTE NEI COMUNI DI TRAPANI, MARSALA E SALEMI (TP)

PROGETTO DEFINITIVO
3 - GENERATORE FOTOVOLTAICO2 - OPERE ELETTRICHE
SEZIONI TIPO CAVIDOTTI 36 kV