

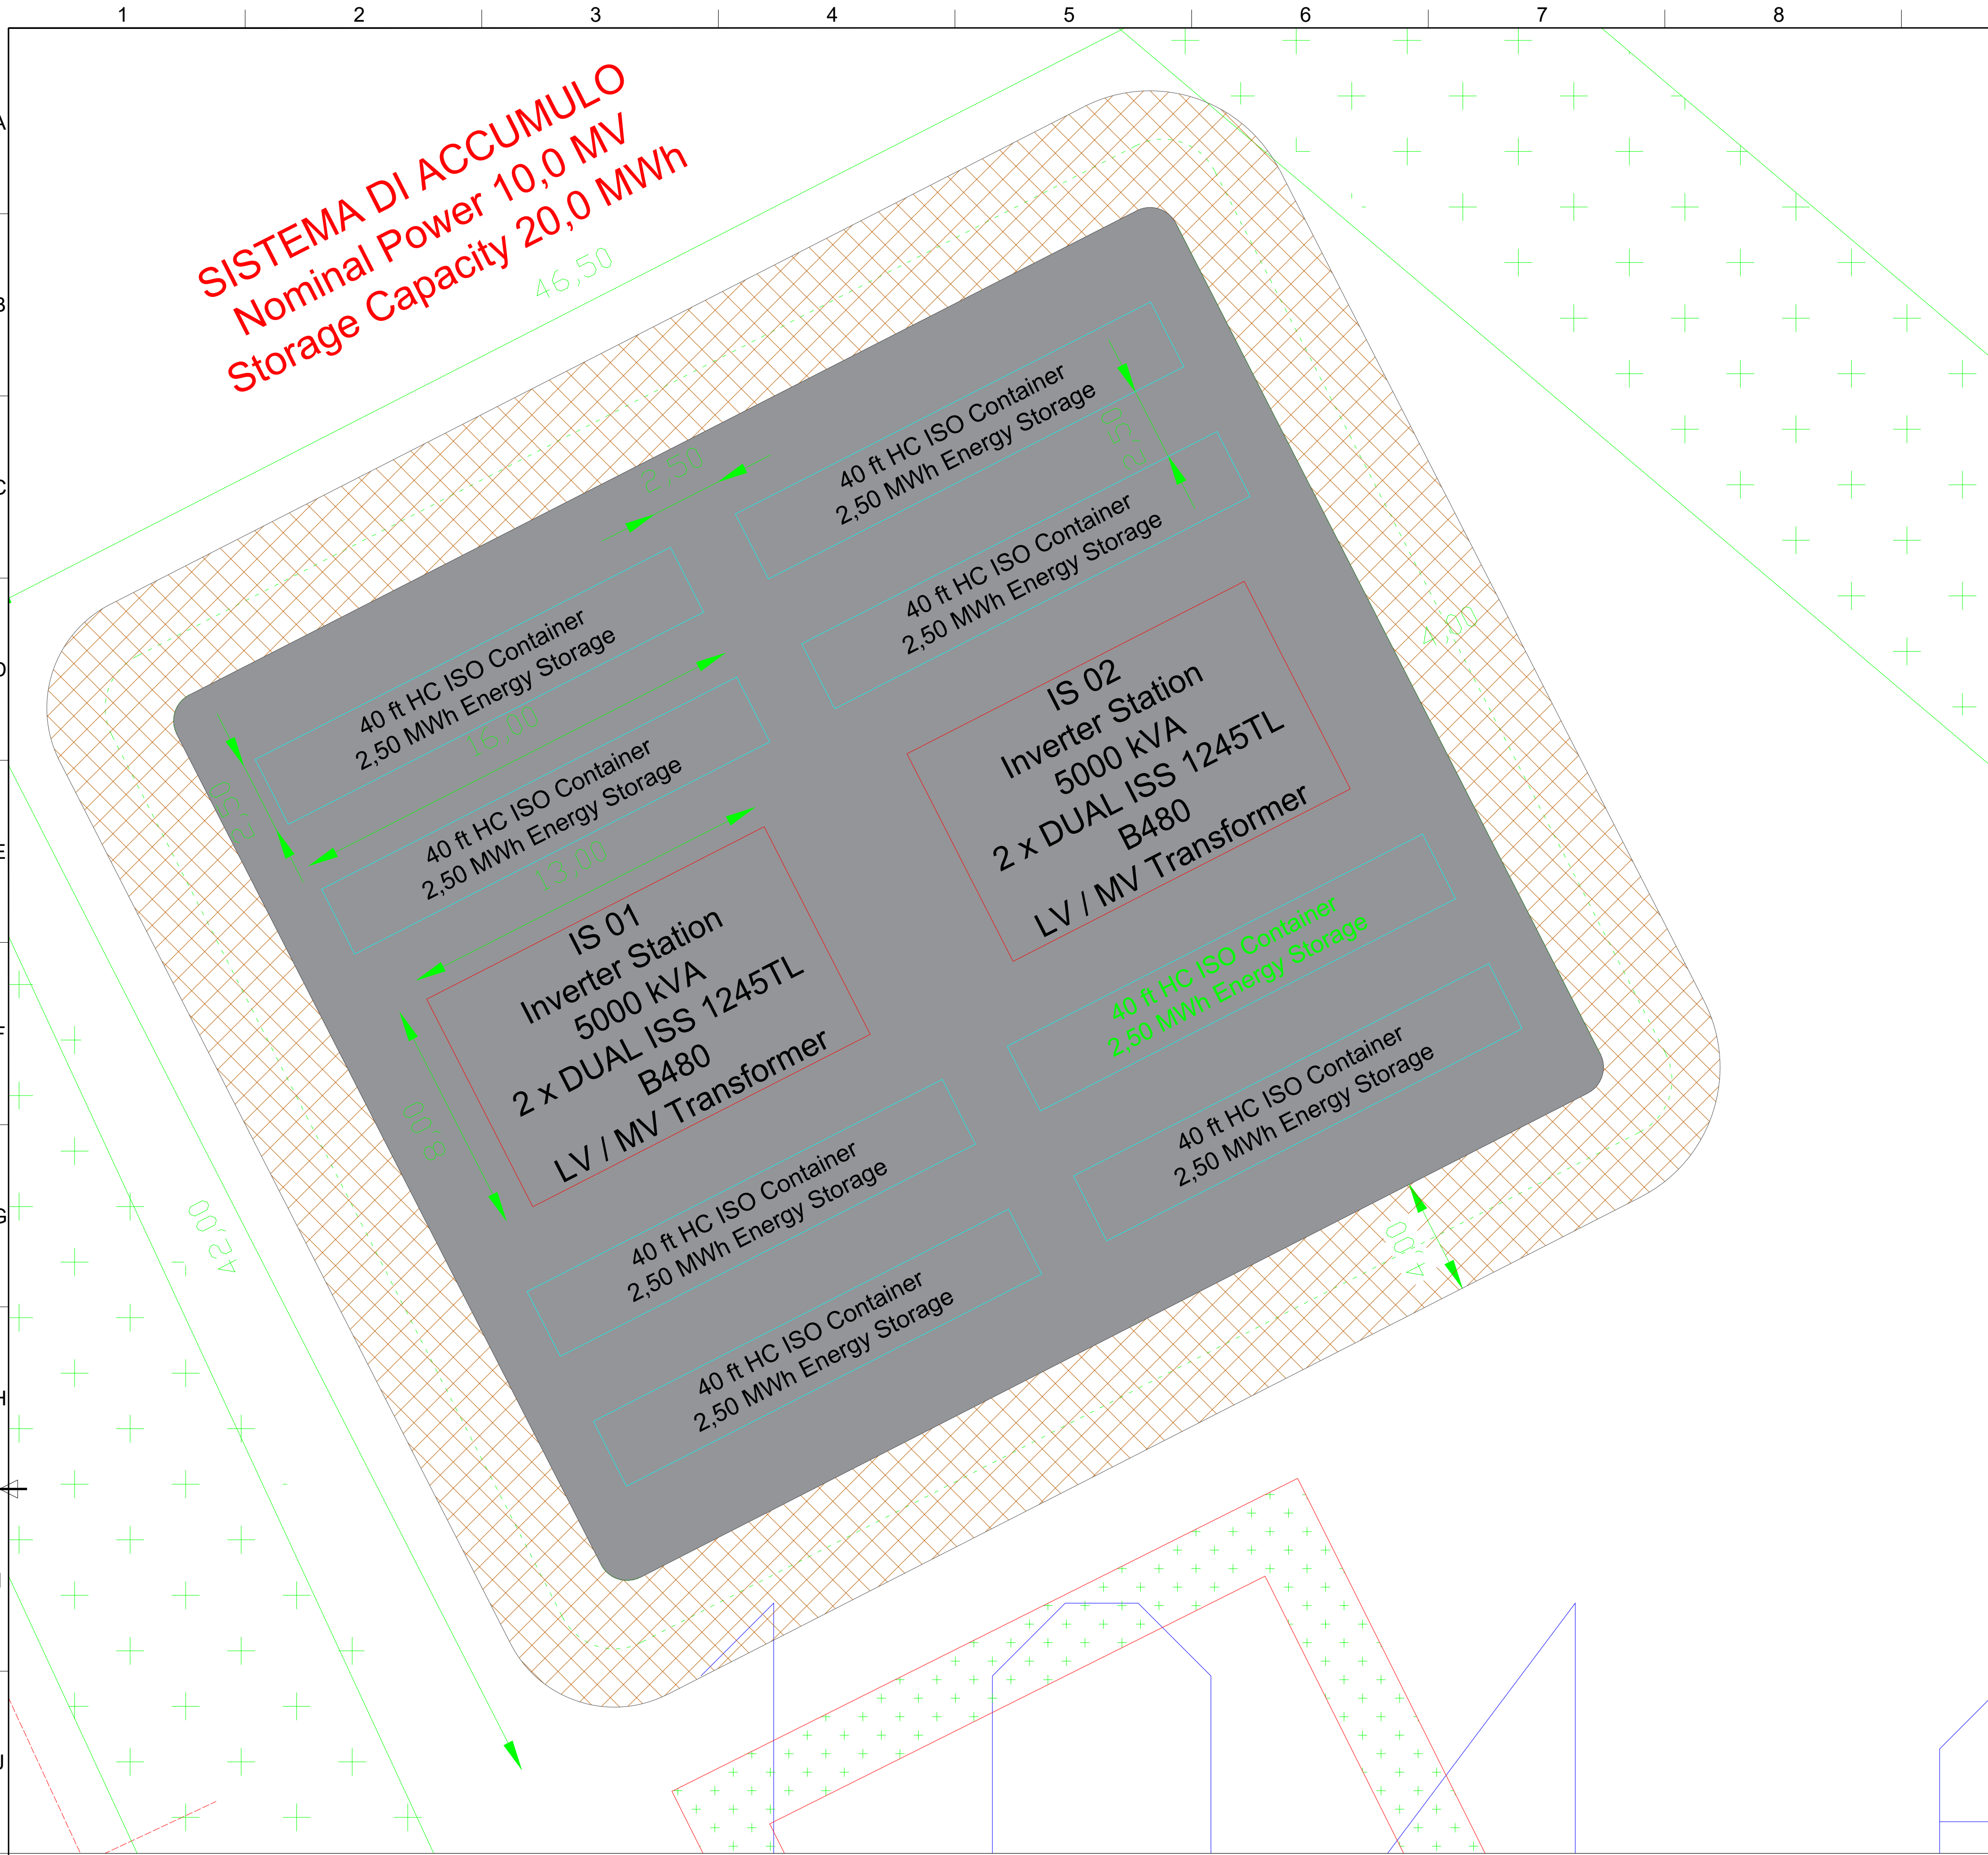


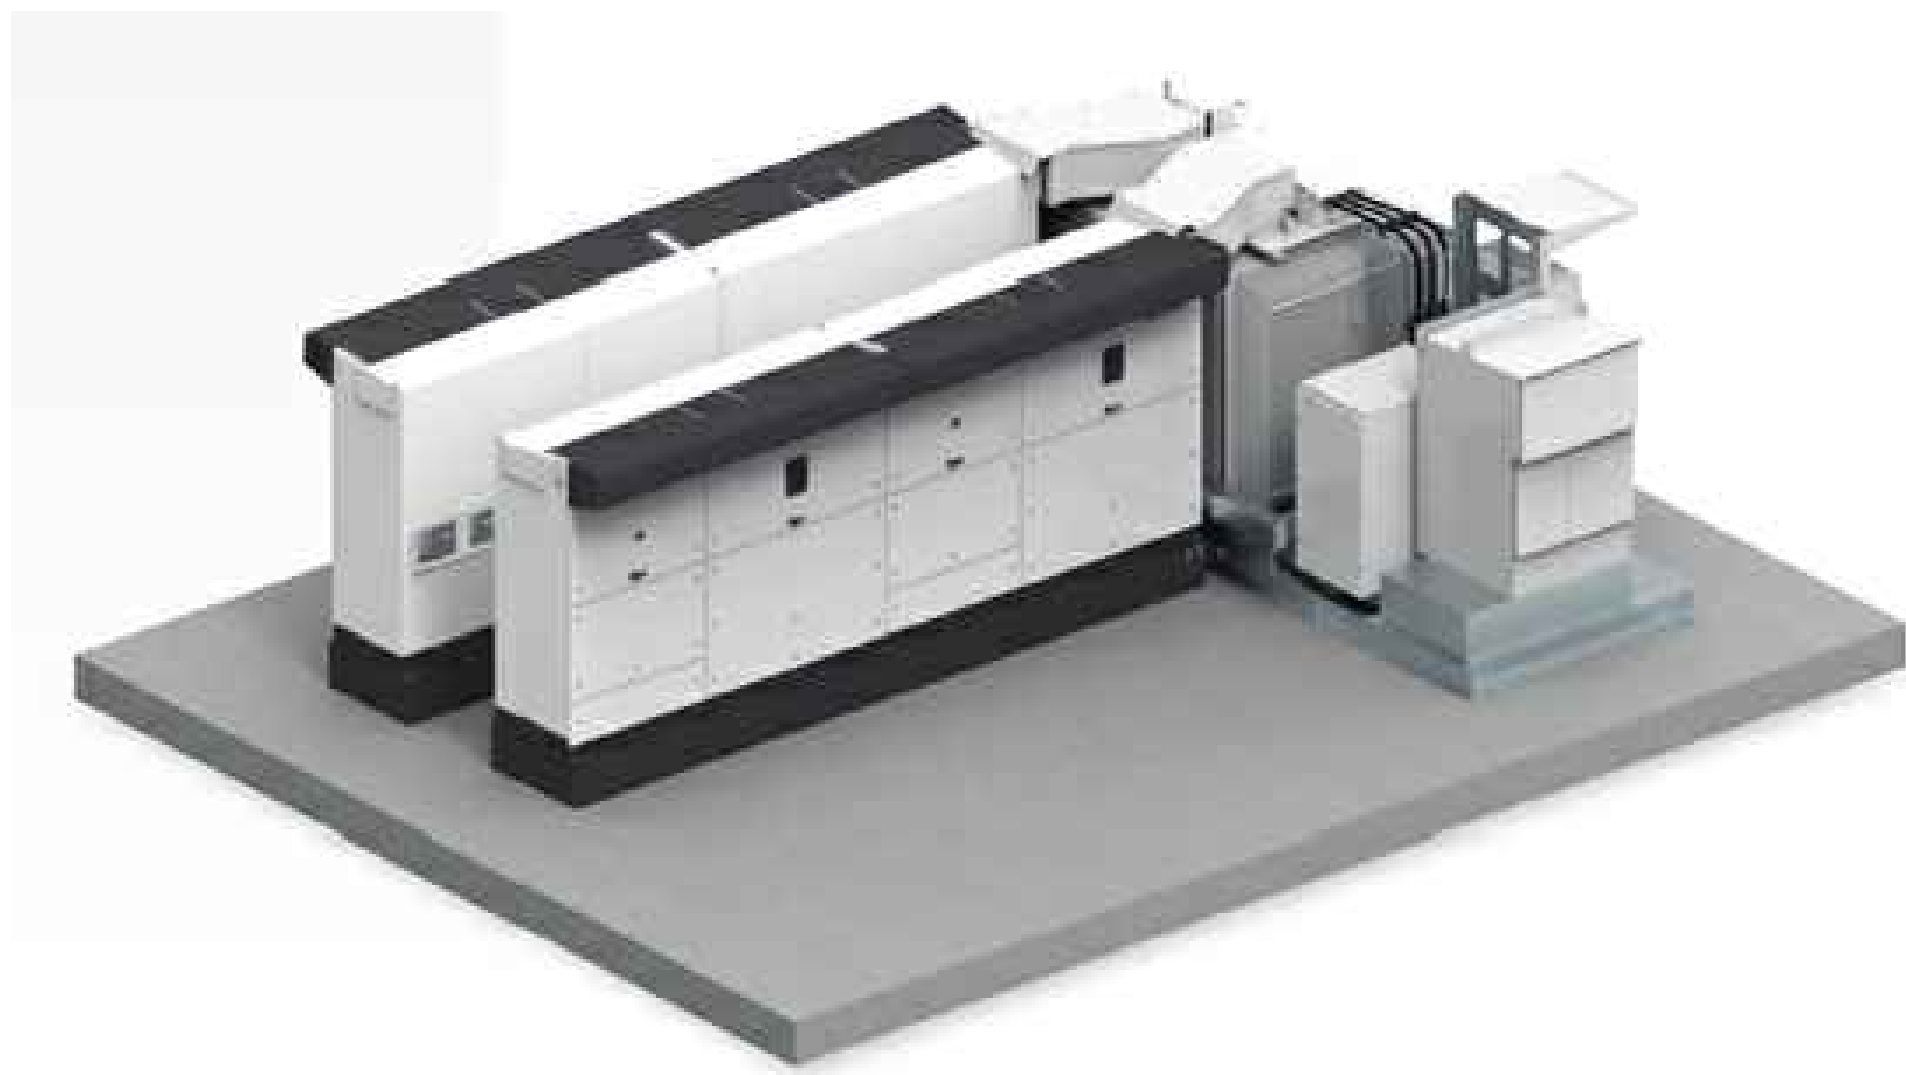


Particolare Container 40'DV (Dry Van)

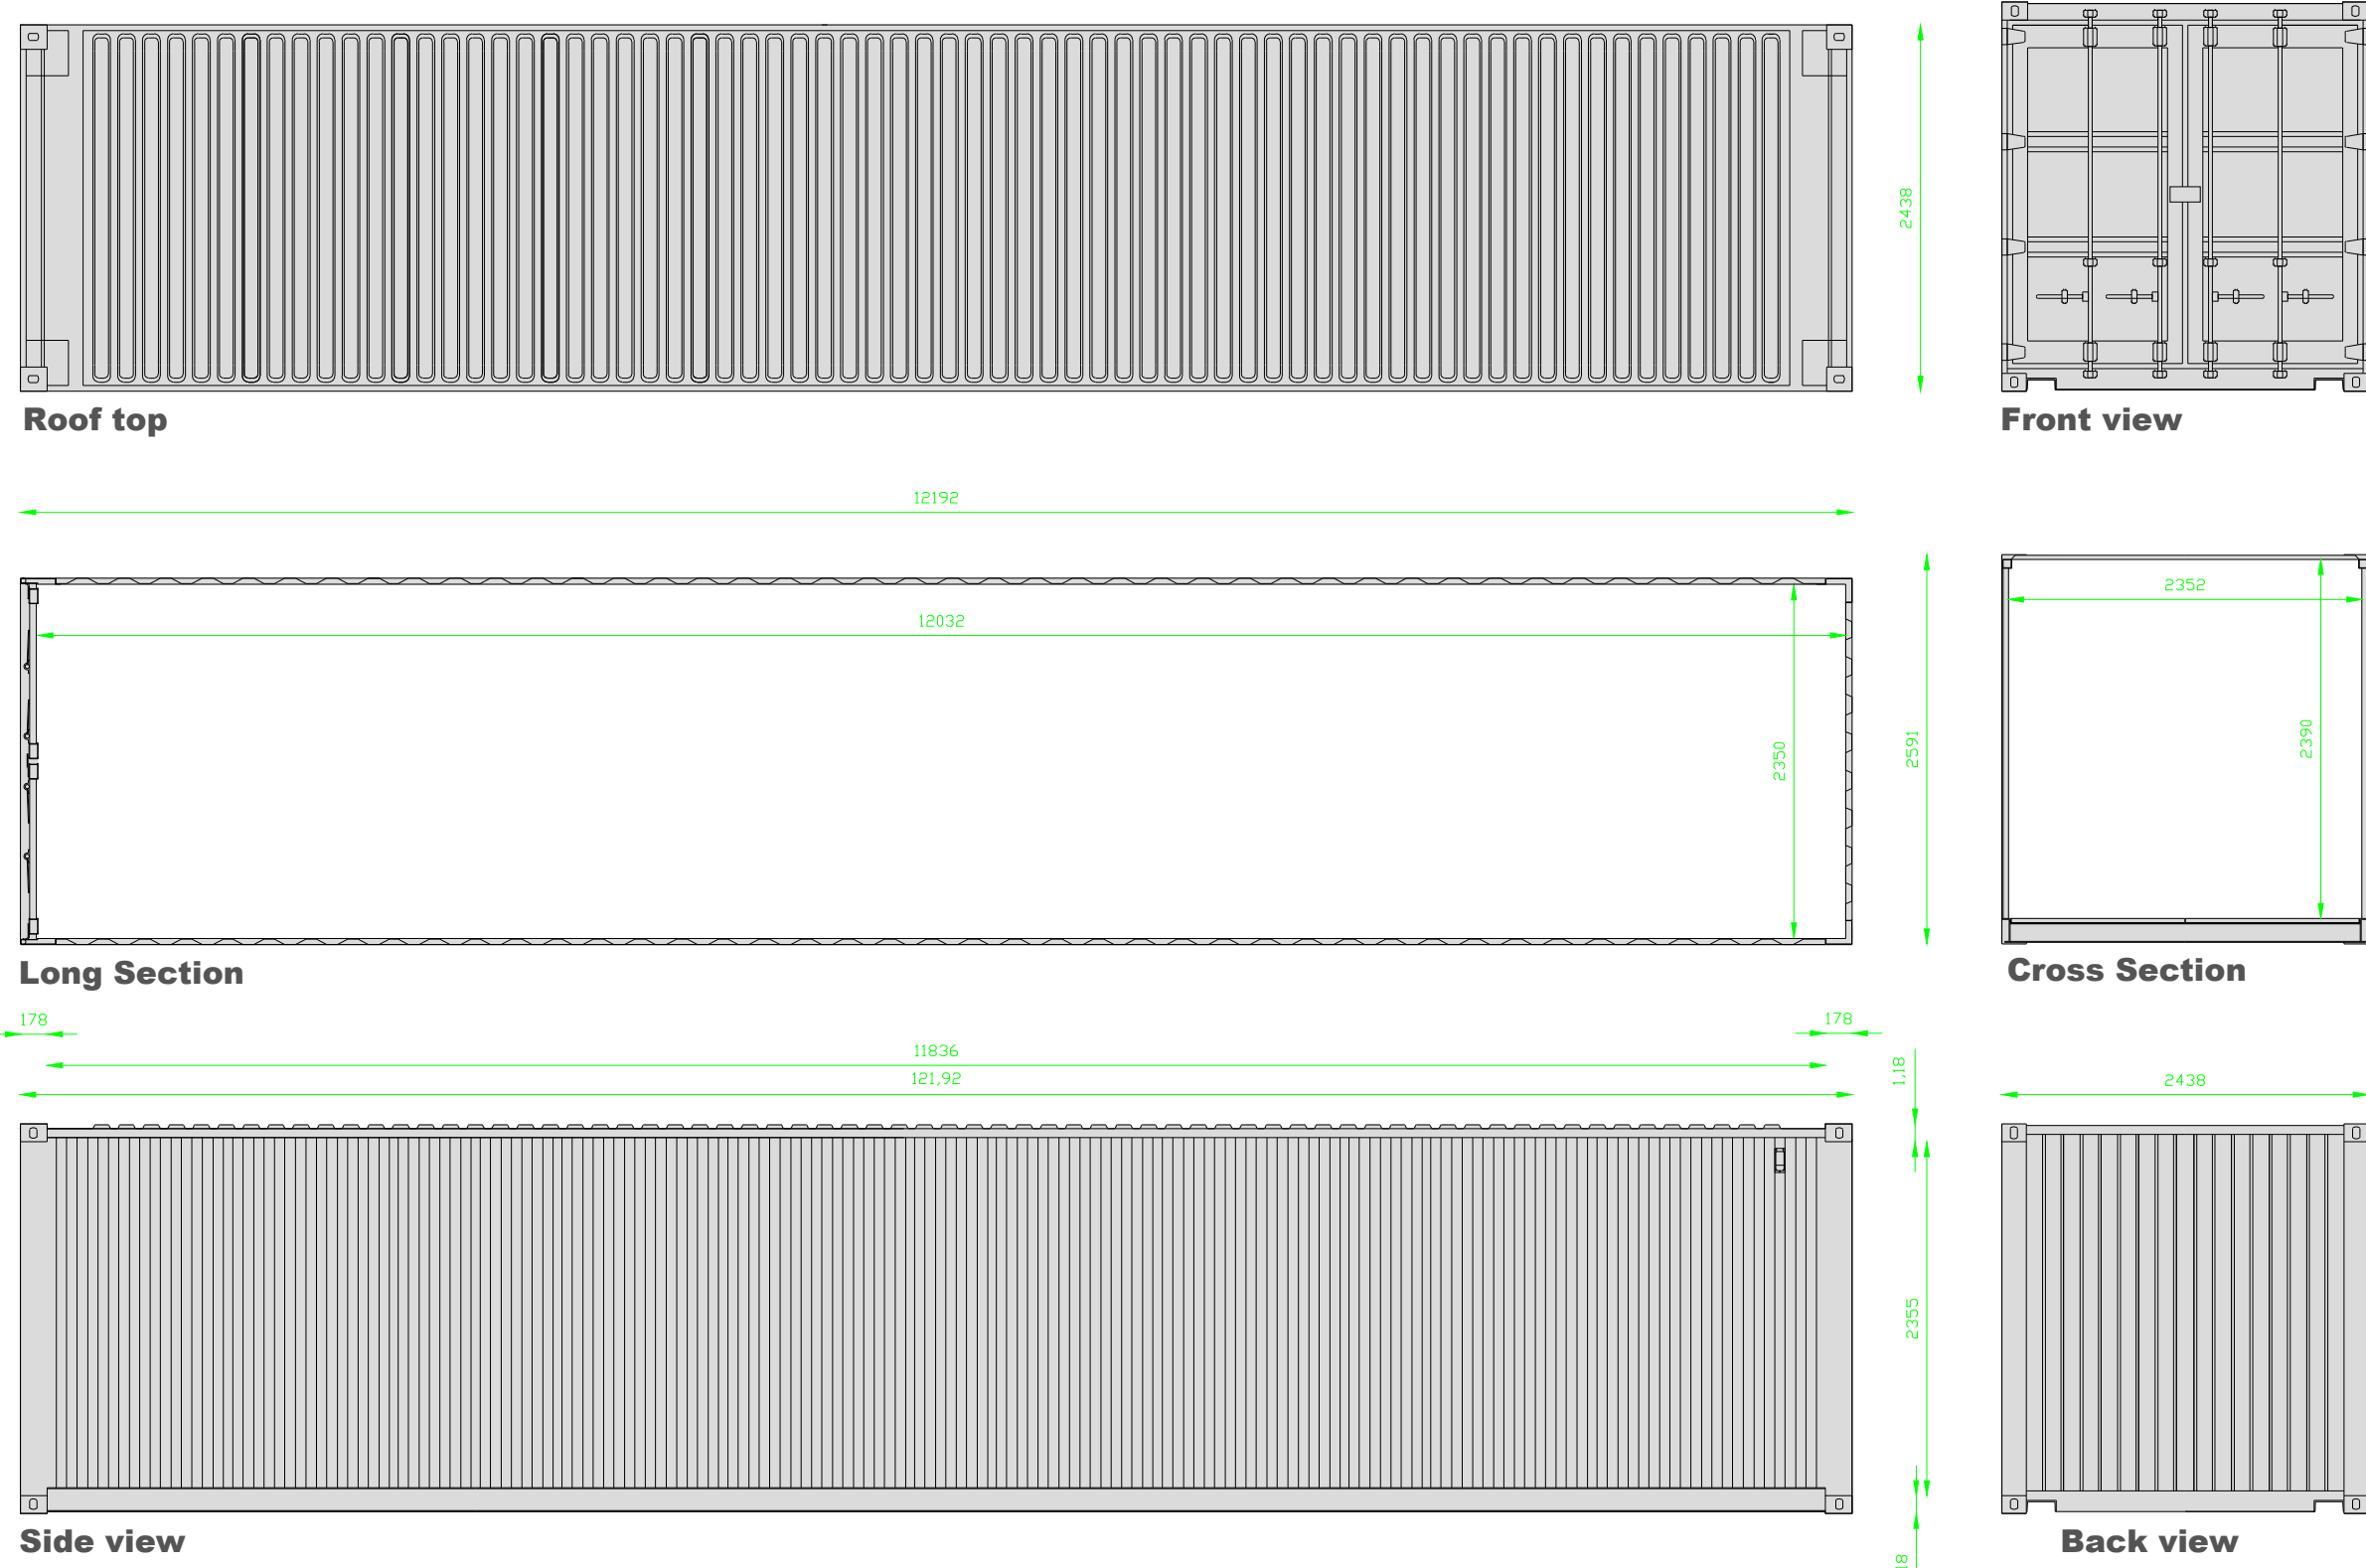


Inverter Station (IS)

Pianta della IS con vista inverter e trasformatore

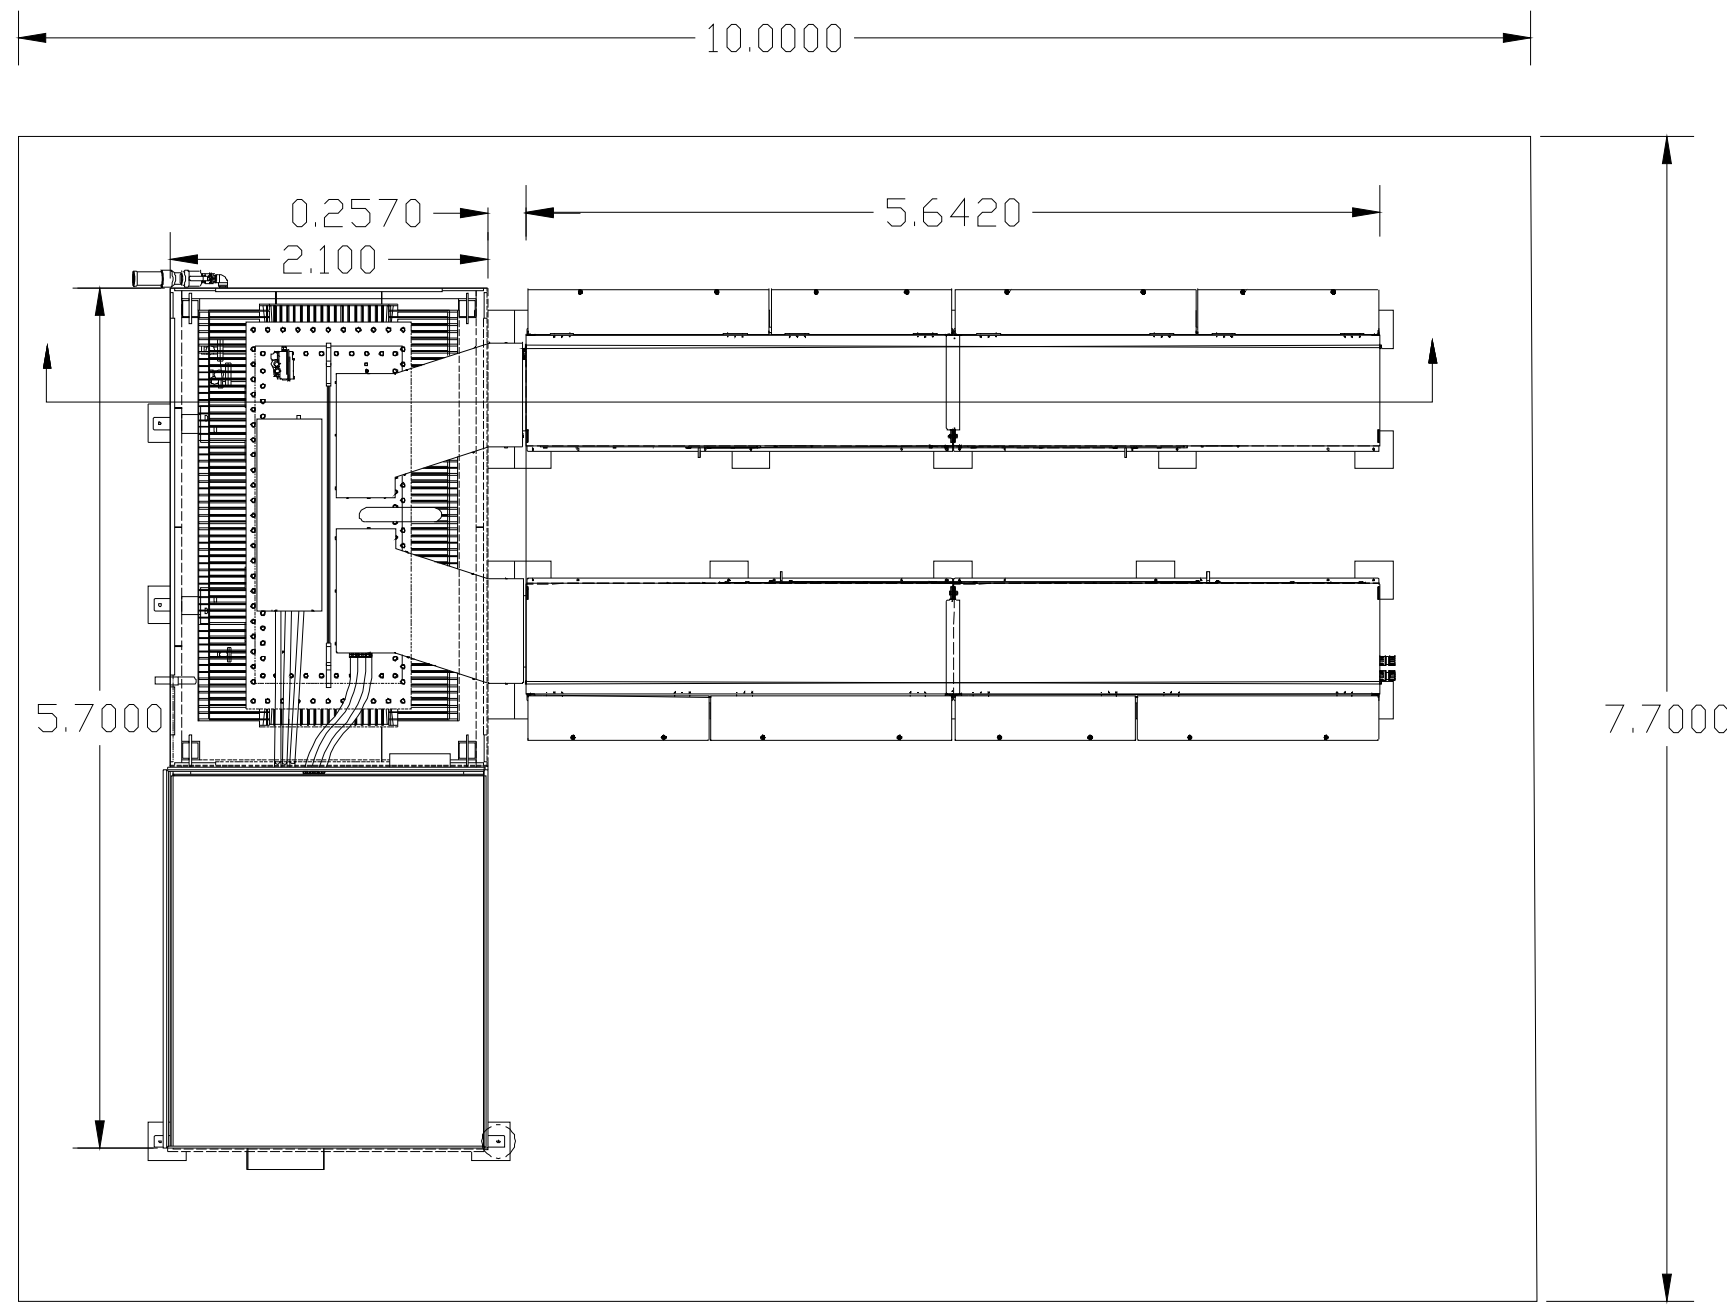

Prospetto frontale IS

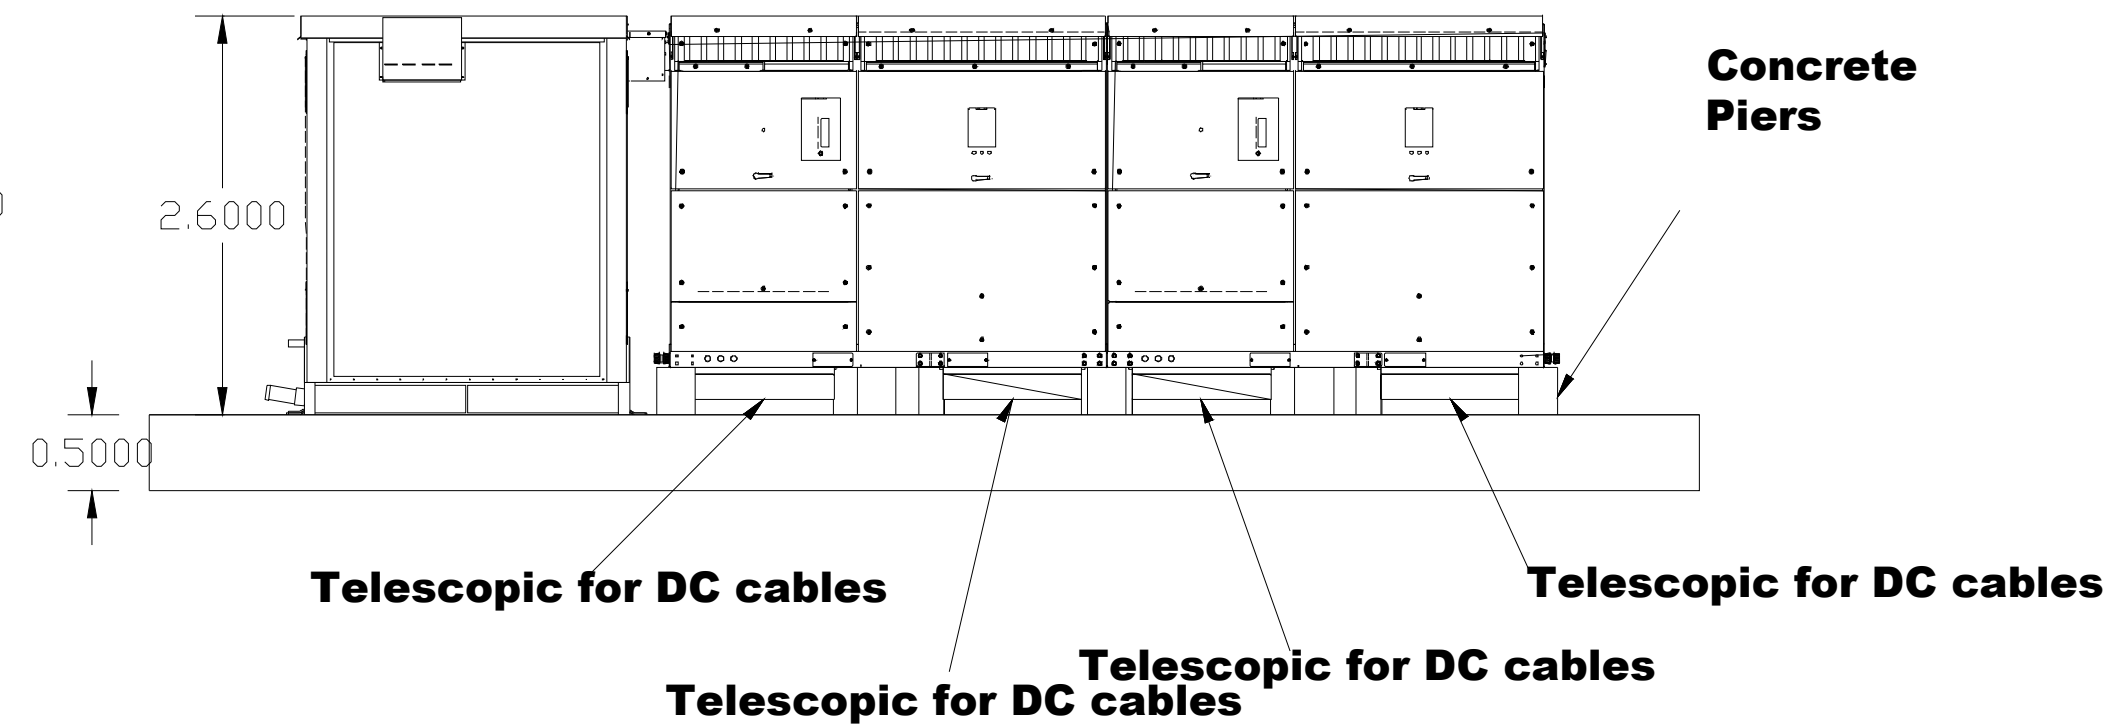

LEGENDA

OPERE CIVILI

- Perimetro catastale
- Isolipse (equidistanza 0,5 m)
- Corsi d'acqua censiti su CTR (C001 C002)
- Acquedotto interrato censito su CTR (C001 c007)
- Recinzione in progetto
- Fascia di mitigazione (10m)
- Accessi principale previsti carrabili
- Viabilità esistente
- Viabilità nuova sterrato
- Locale tecnico

OPERE ELETTRICHE

- Elettrodotto interrato BT
- Elettrodotto interrato 36 kV Interno
- Elettrodotto interrato 36 kV di collegamento alla SE
- Maglia di terra cabina: dispersione orizzontale in rame nudo
- Cabina elettrica di Campo
- Control Room
- MTR
- Storage
- Stazione Elettrica
- Telecamera ottica
- Telecamera doppia tecnologia (ottica - termocamera)
- Inseguitore monoassiale 2P28
- Inseguitore monoassiale 2P14
- Centrale rilevamento parametri meteorologici
- Piranometro
- CAMPI
- Campo PS-A-1.1
- Campo PS-A-1.2
- Campo PS-A-2.1
- Campo PS-A-2.2
- Campo PS-A-3.1
- Campo PS-B-1.1
- Campo PS-C-1.1
- Campo PS-D-1.1
- Campo PS-E-1.1
- Campo PS-F-1.1
- Campo PS-F-1.2

COMPONENTE AGRICOLA

- Oliveto intensivo
- Cotico erboso
- Melograno tra le interfile
- Seminativo
- Aromatiche
- Idroponica
- Rimboschimento
- Apicoltura
- Oliveto esistente



AGRIVOLTAICO "ARYA TRAPANI"

REGIONE SICILIA PROVINCIA DI TRAPANI COMUNI DI TRAPANI, MARSALA E SALEMI			
AGRIVOLTAICO "ARYA TRAPANI"			
REVISIONI			
REV	DATA	DESCRIZIONE	REDAZIONE
01	18/03/2023	PRIMA EMISSIONE ELABORATO	Dario D'Angelo
02	18/03/2023	PRIMA EMISSIONE ELABORATO	Dario D'Angelo
