



# STRUTTURA DA 56 MODULI (DISPOSTI SU DUE FILE)

# STRUTTURA DA 28 MODULI (DISPOSTI SU DUE FILE)


Prospetto tracker con inclinazione a 0°  
scala 1:100

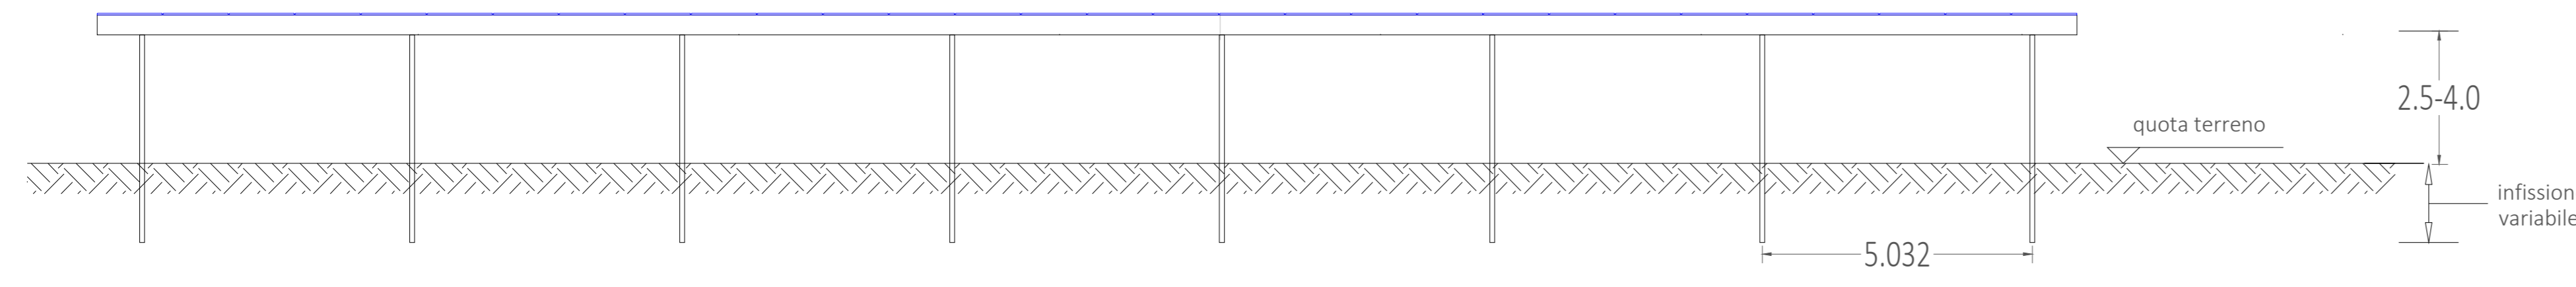


Prospetto tracker con inclinazione a 0°  
scala 1:100

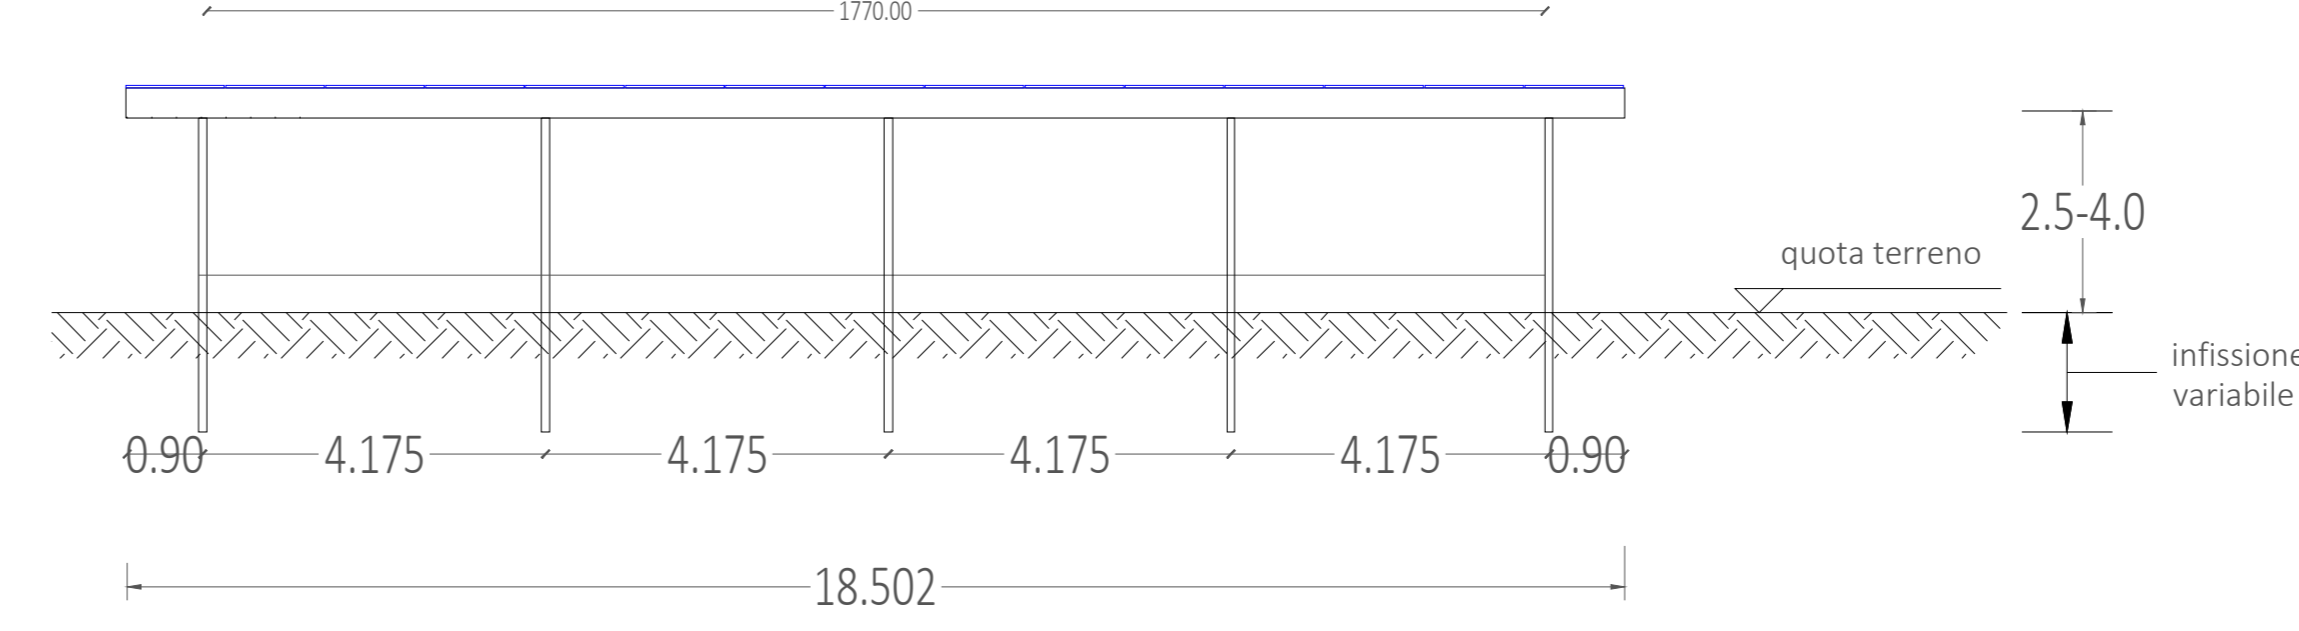


Pianta tracker con inclinazione a 0°  
scala 1:100

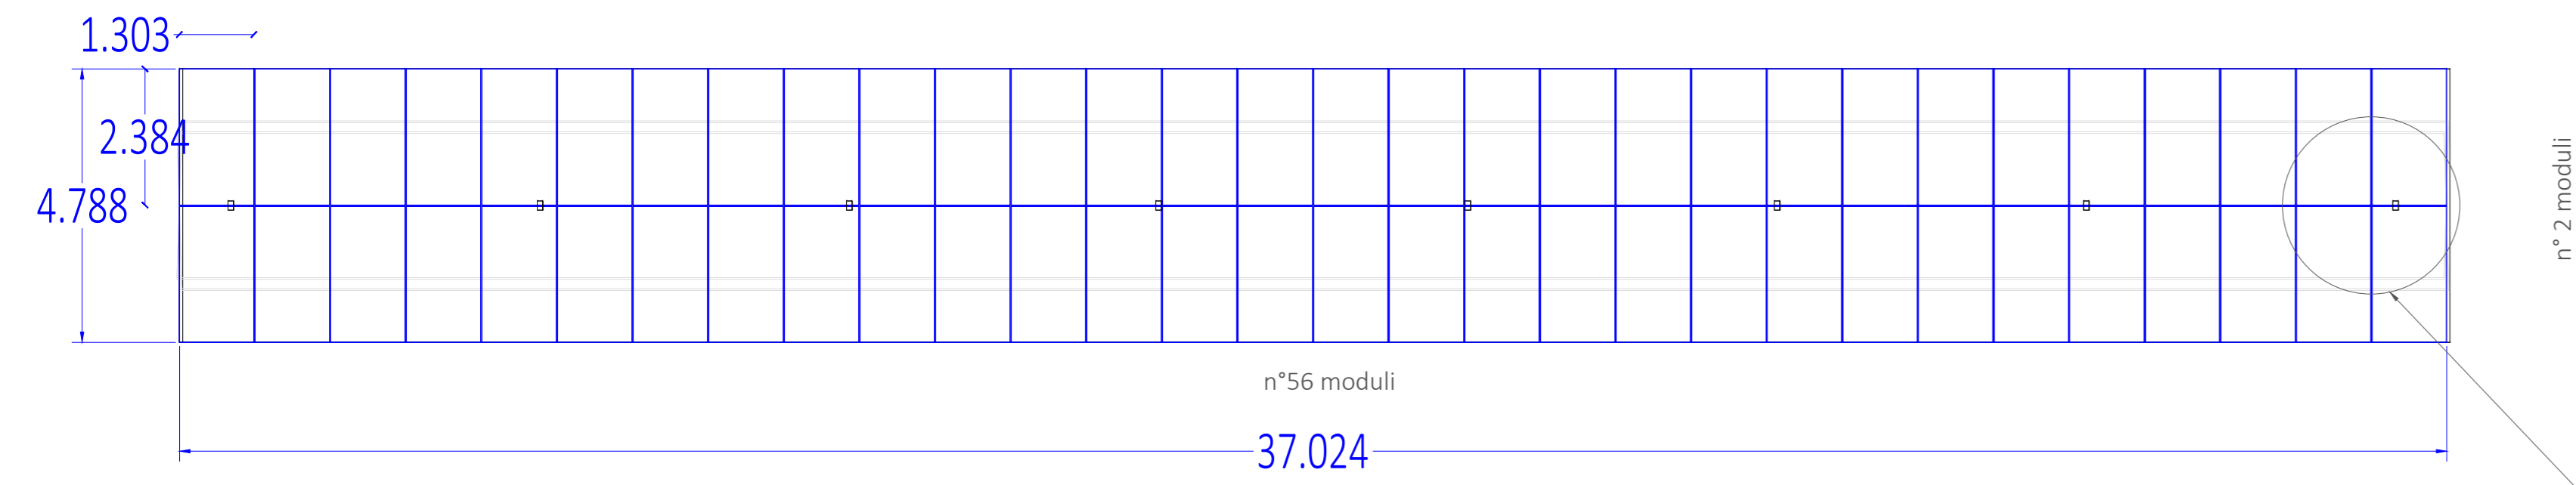



Pianta tracker con inclinazione a 0°  
scala 1:100

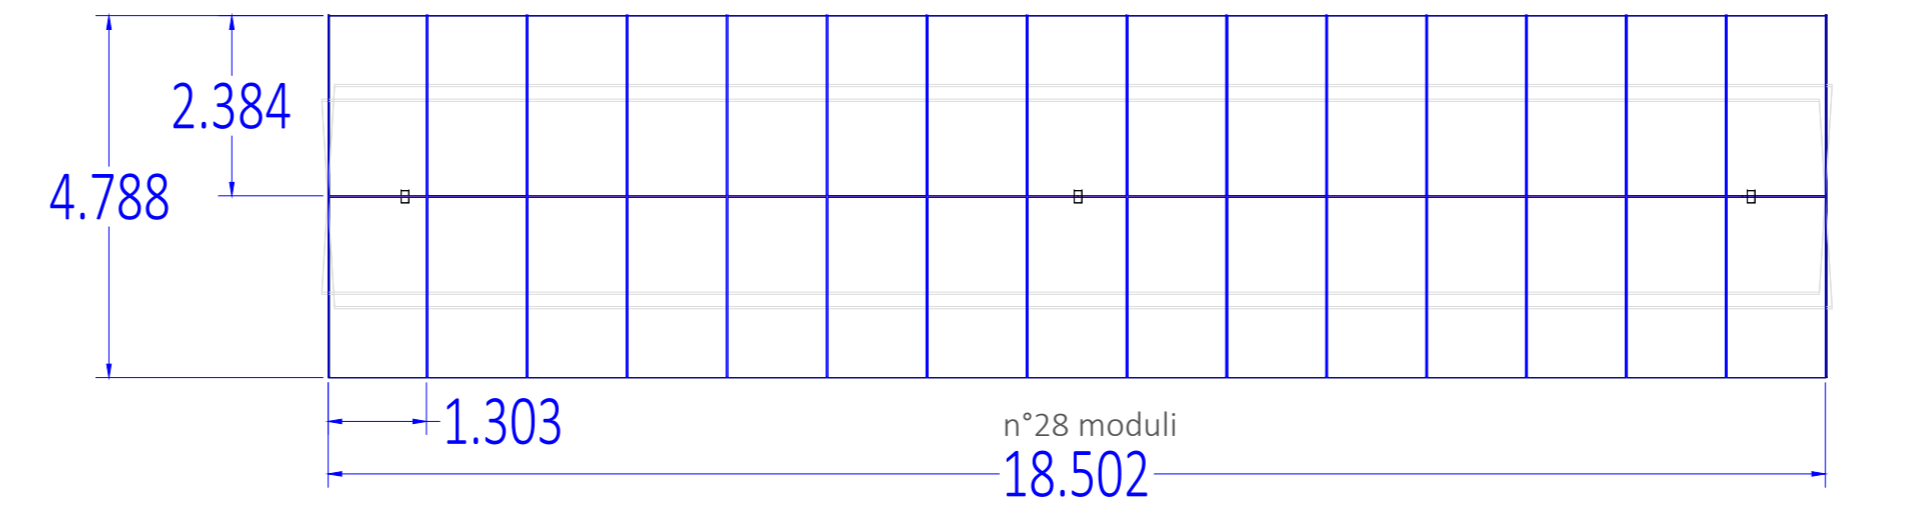

Prospetto tracker

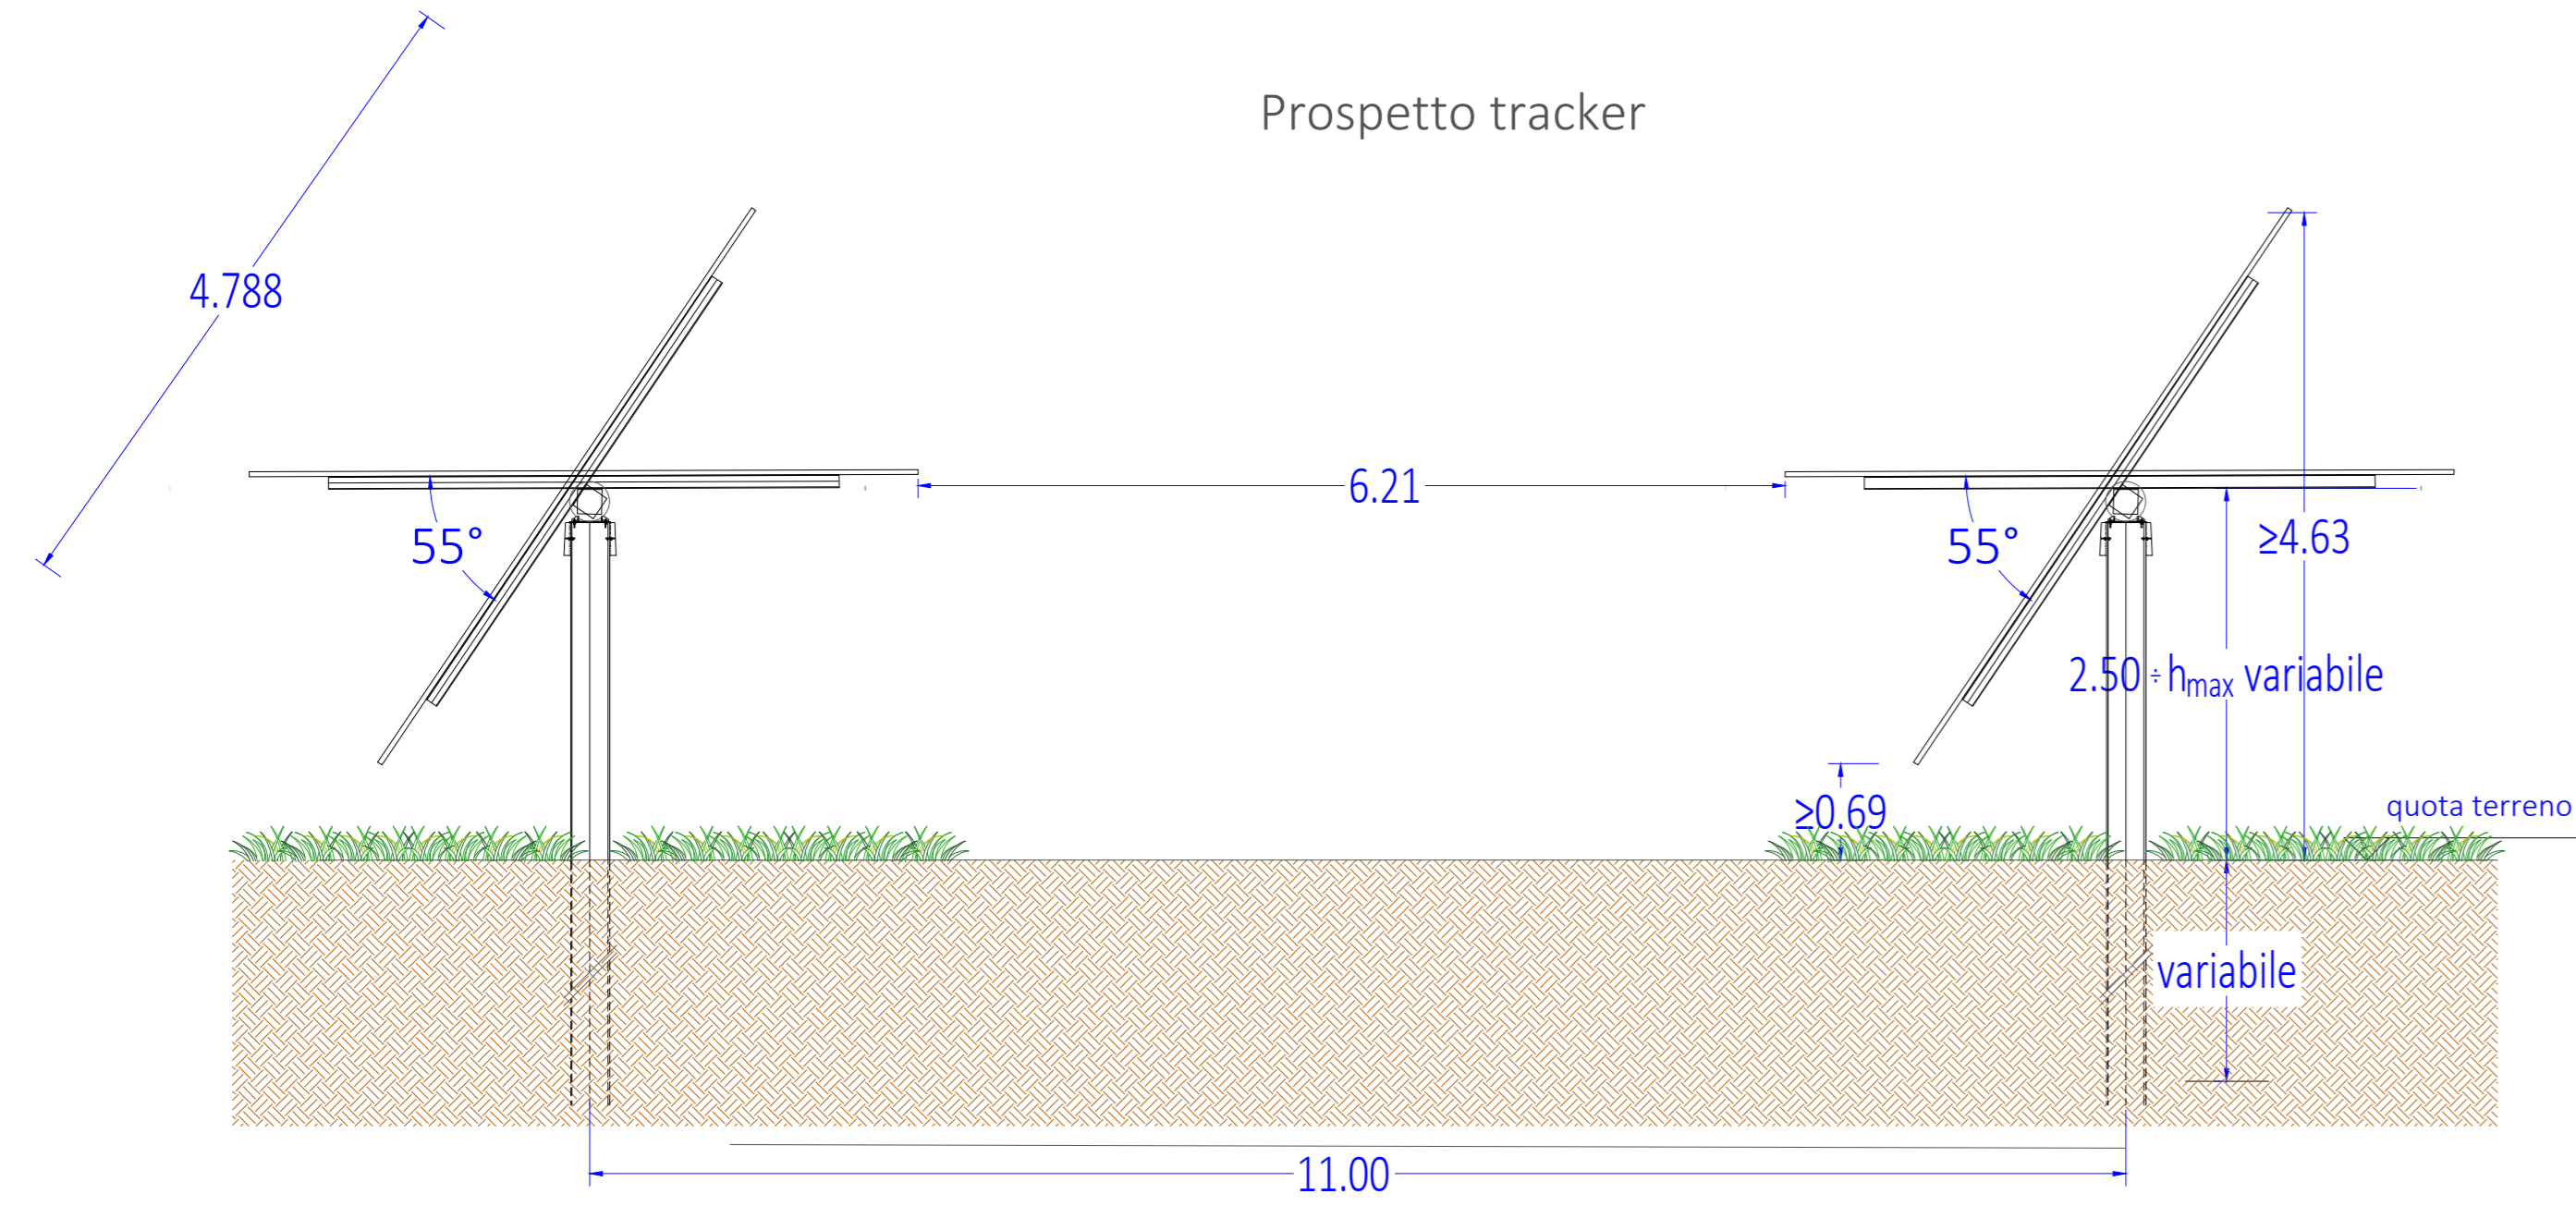

Particolare distanziamento moduli per deflusso  
acqua piovana e invarianza idraulica al suolo

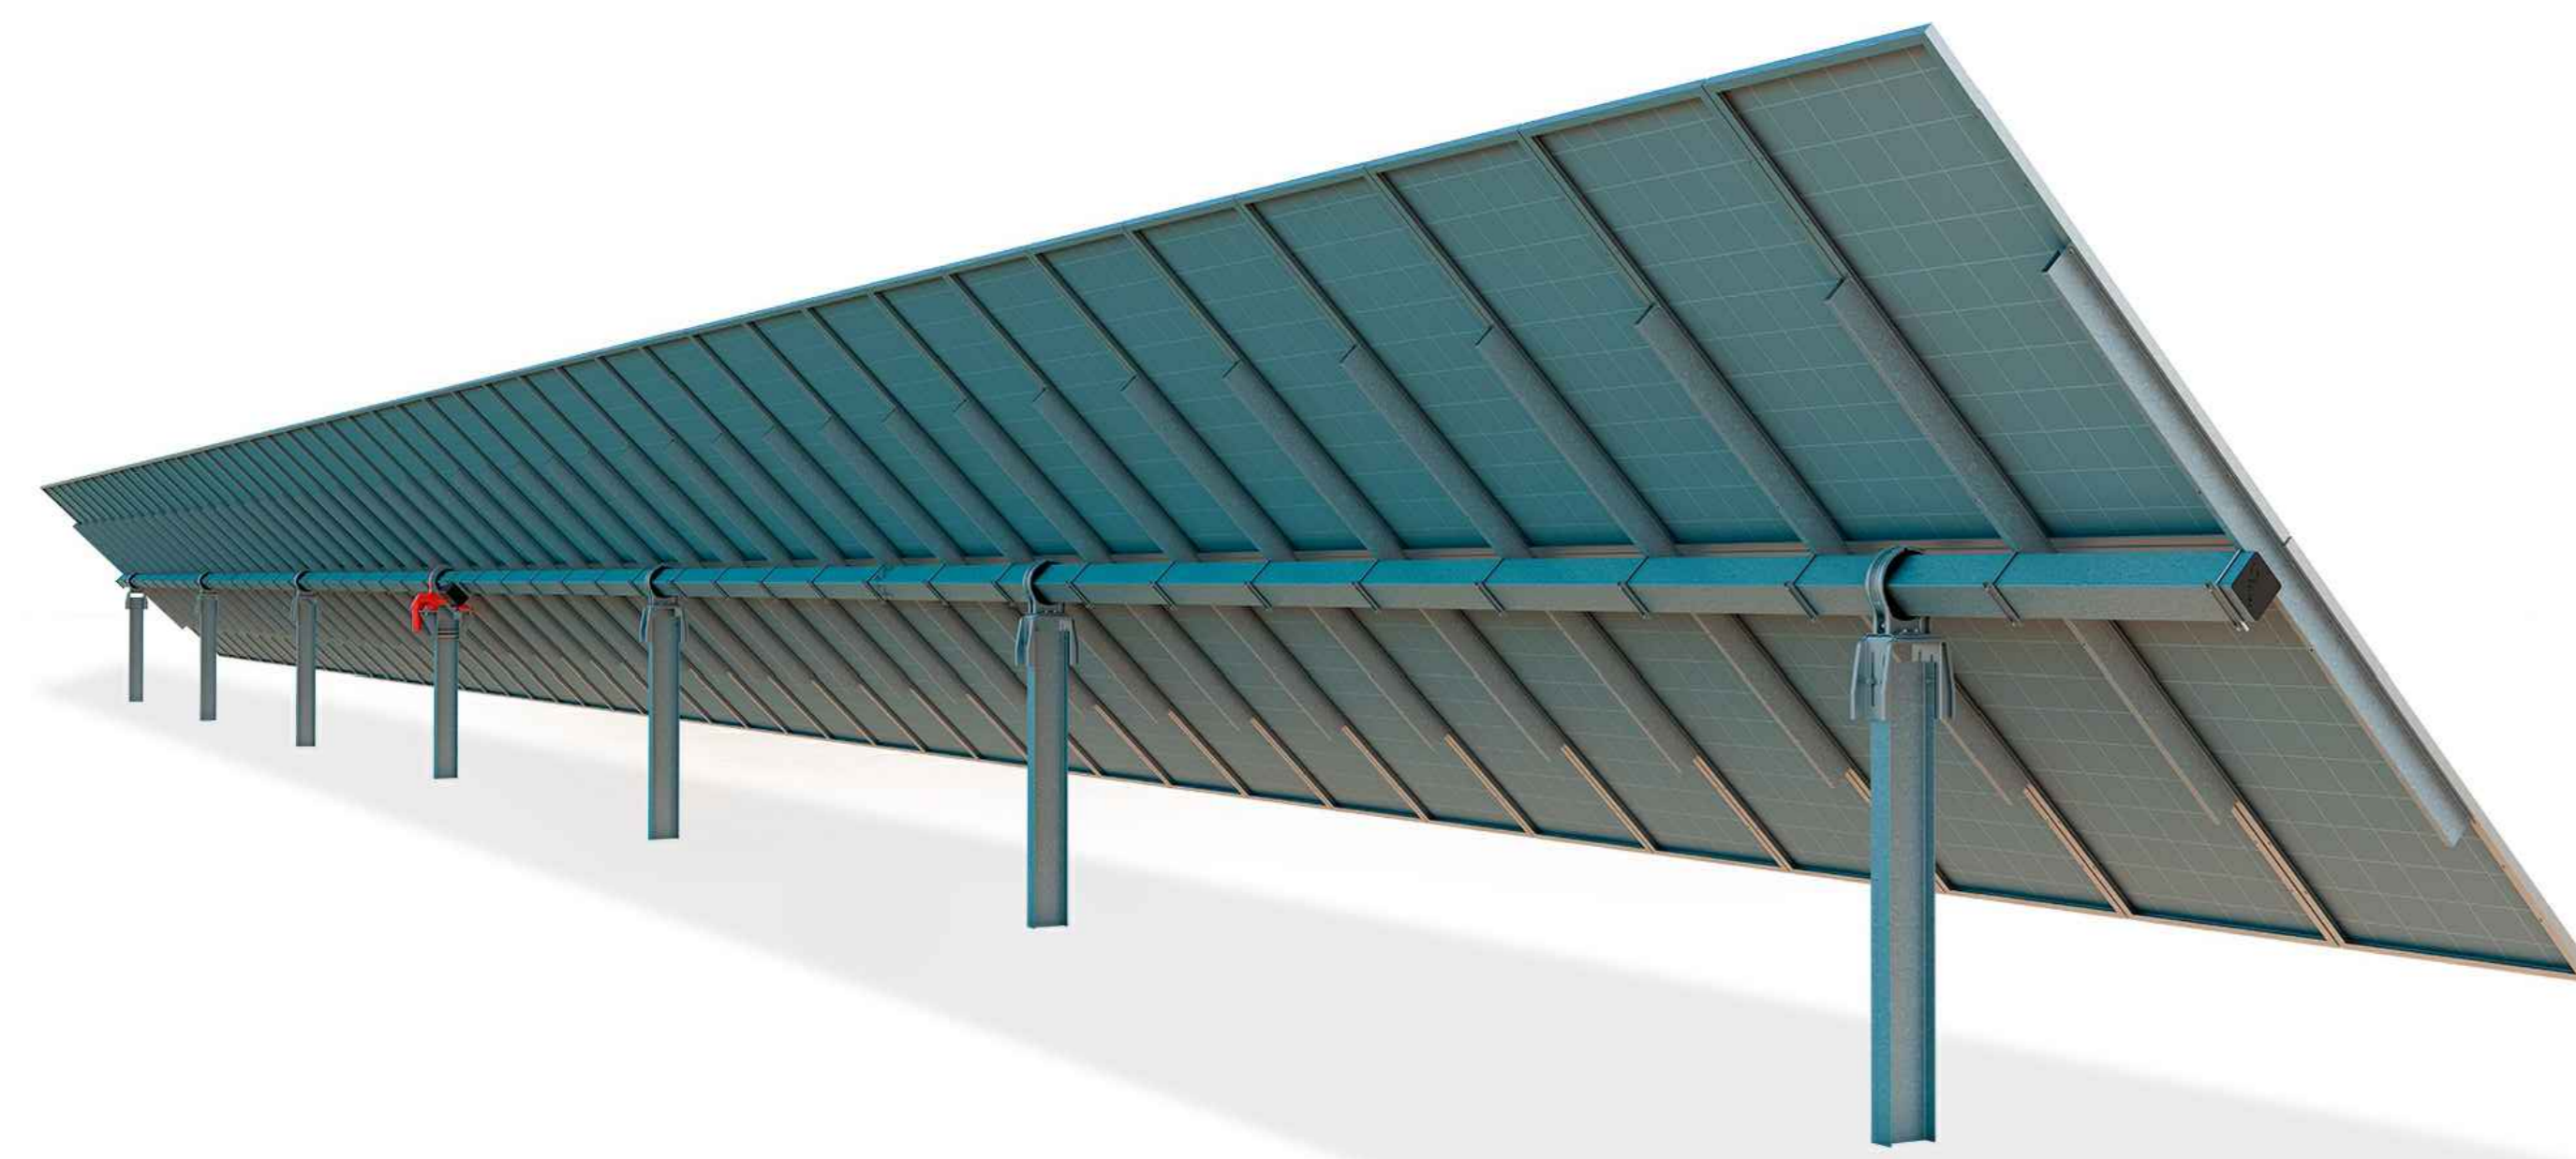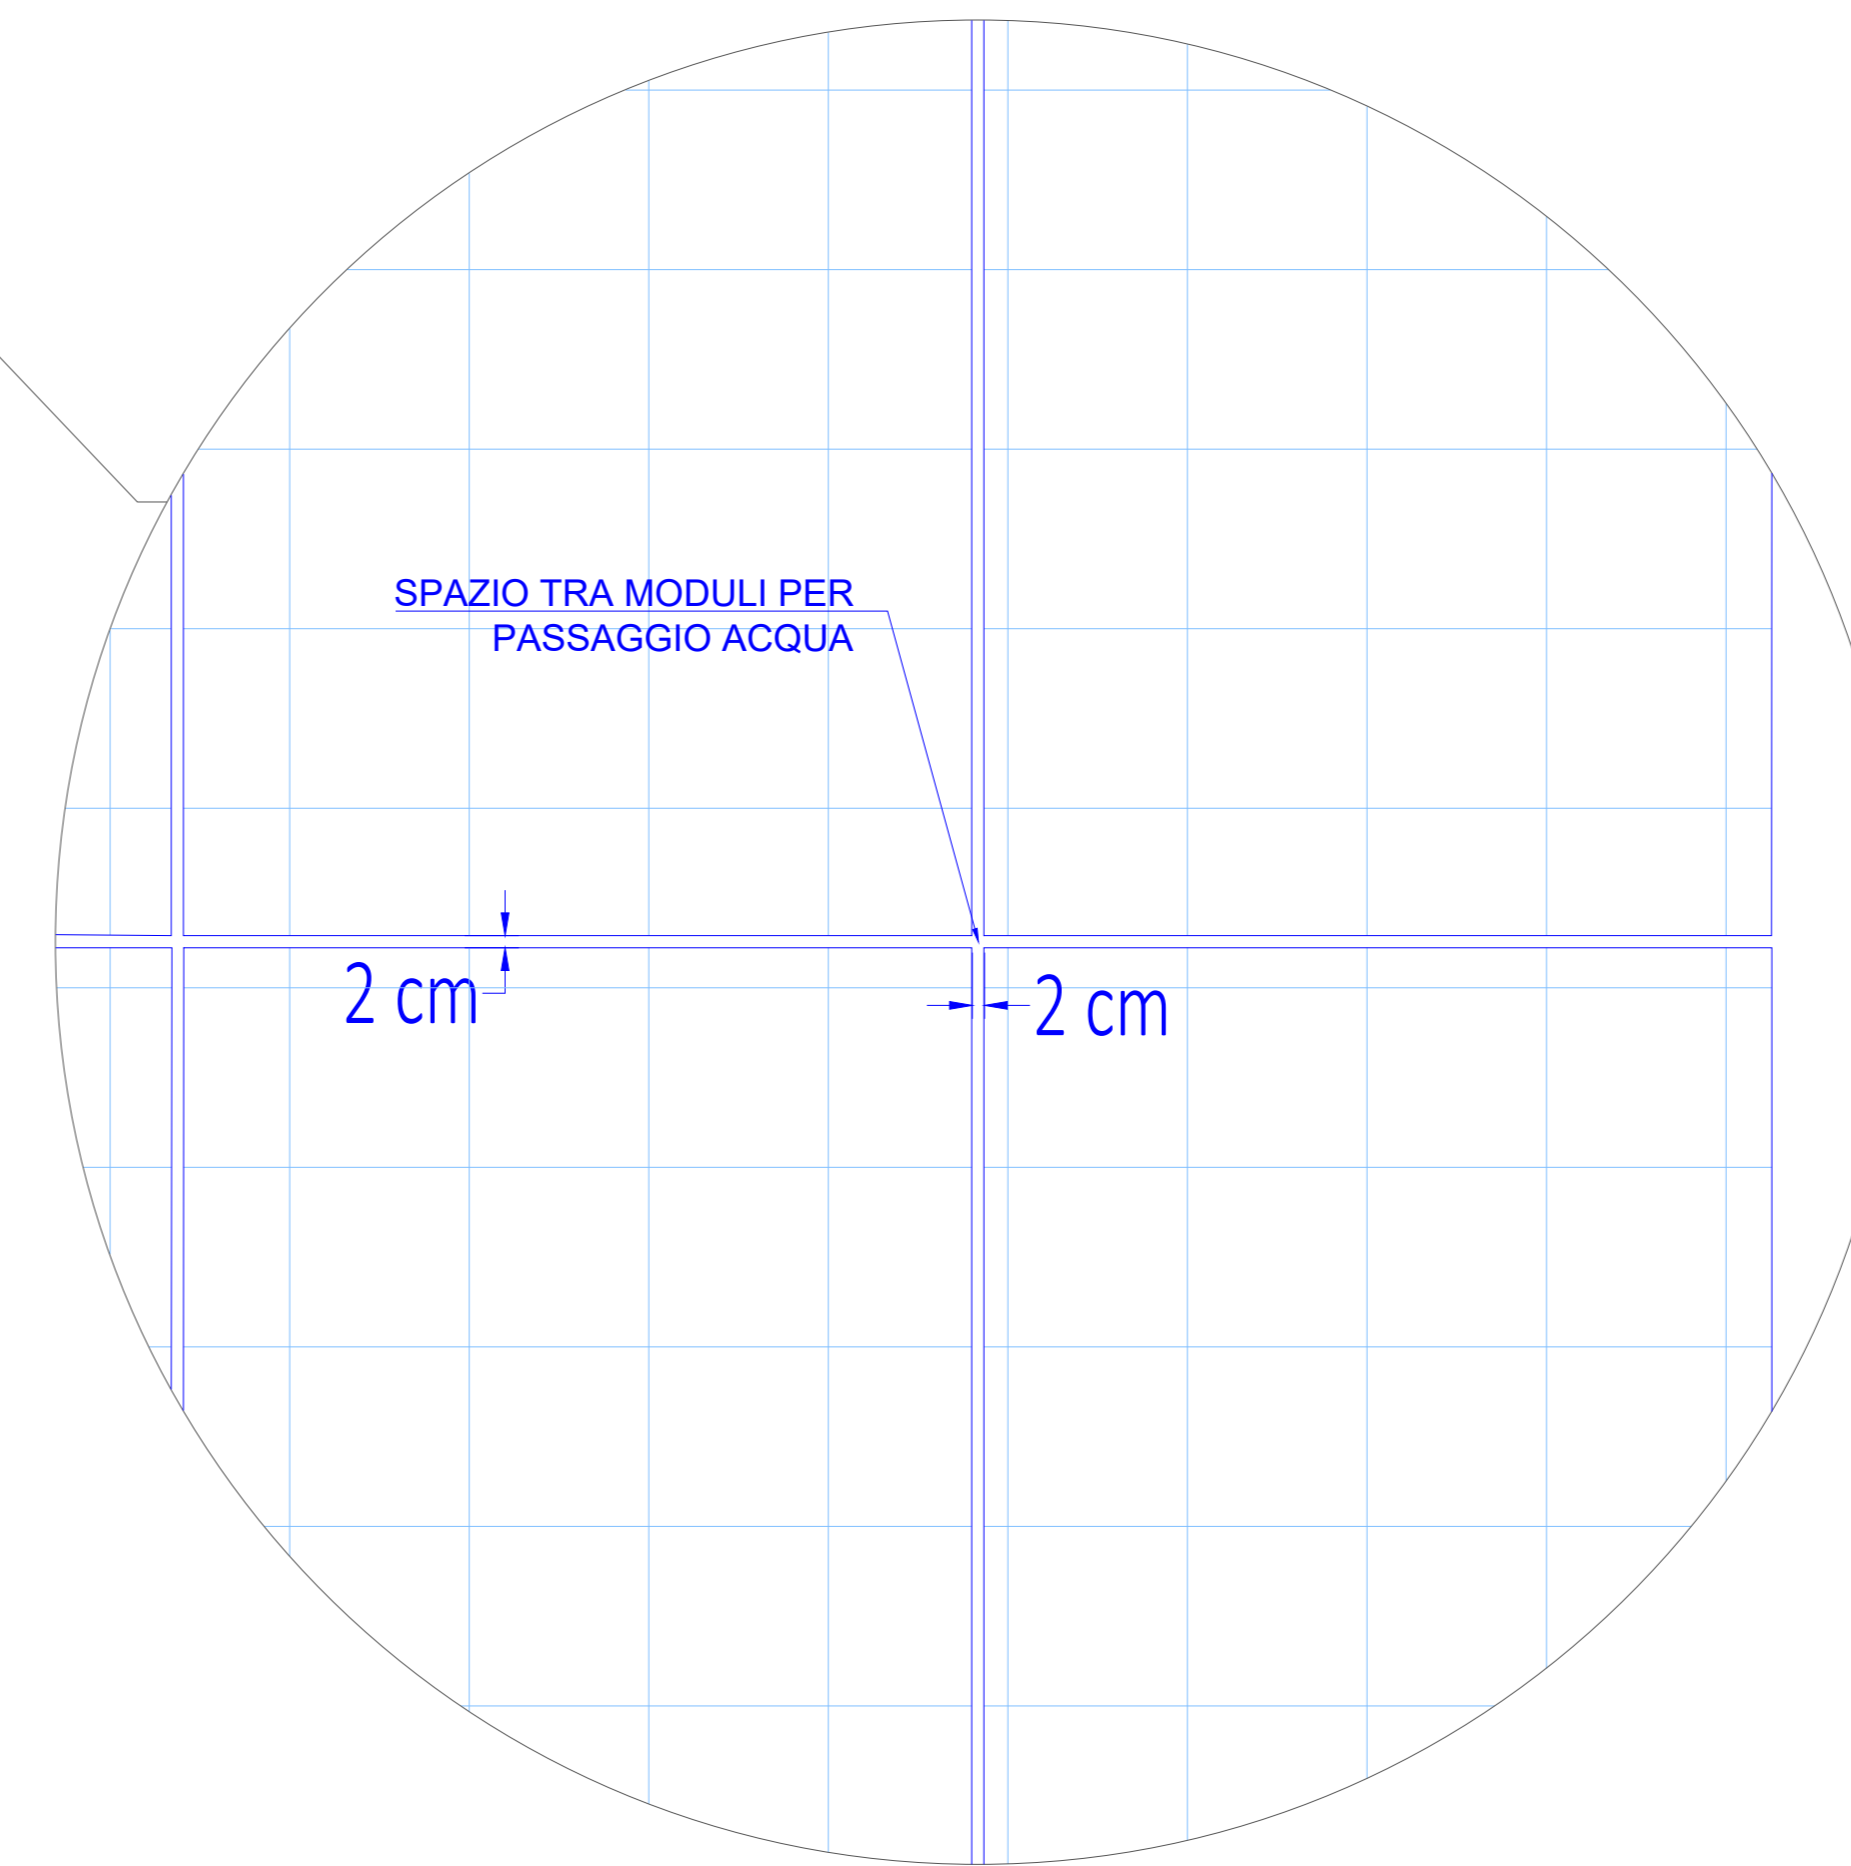

LEGENDA



AGRIVOLTAICO "ARYA TRAPANI"

REGIONE SICILIA PROVINCIA DI TRAPANI COMUNI DI TRAPANI, MARSALA E SALEMI					
AGRIVOLTAICO "ARYA TRAPANI"					
REVISIONI					
00	30/03/2023	PRIMA EMISSIONE ELABORATO	Enrico D'Angelo	Vincenzo Scarpinato	Claudio Rizzo
REV	DATA	DESCRIZIONE	REDATTO	VERIFICATO	APPROVATO
PROIEZIONE E SCALARE		ARYA SOLAR S.R.L. VIALE CRUCE ROSSA, 21 - 90146 PALERMO (PA) C.F./P.IVA: 11944600965 - REA PA - 433406 PEC: info@arya-solar.it			
PROGETTO		ARYA SOLAR S.R.L. VIALE CRUCE ROSSA, 21 - 90146 PALERMO (PA) C.F./P.IVA: 11944600965 - REA PA - 433406 PEC: info@arya-solar.it			
PROGETTO		GE-ARYASOLARTRP-APV-FD-D-3.1.0-0A-R00 1/1 A0 1:100			
PROGETTO		IMPIANTO AGRIVOLTAICO "ARYA TRAPANI" PROGETTO PER LA REALIZZAZIONE DI UN IMPIANTO AGRIVOLTAICO DELLA POTENZA DI 65,72 MWp (65,72 MWp in iniezione) E RELATIVE OPERE DI CONNESSIONE ALLA RTN RICADENTE NEI COMUNI DI TRAPANI, MARSALA E SALEMI (TP)			
PROGETTO		PROGETTO DEFINITIVO 3 - GENERATORE FOTVOLTAICO, 3- OPERE STRUTTURALI PIANTE, SEZIONI E PARTICOLARI STRUTTURE DI SUPPORTO E FONDAZIONI MODULI FOTVOLTAICI			