



LOCALE MTR


Prospetto A: MTR

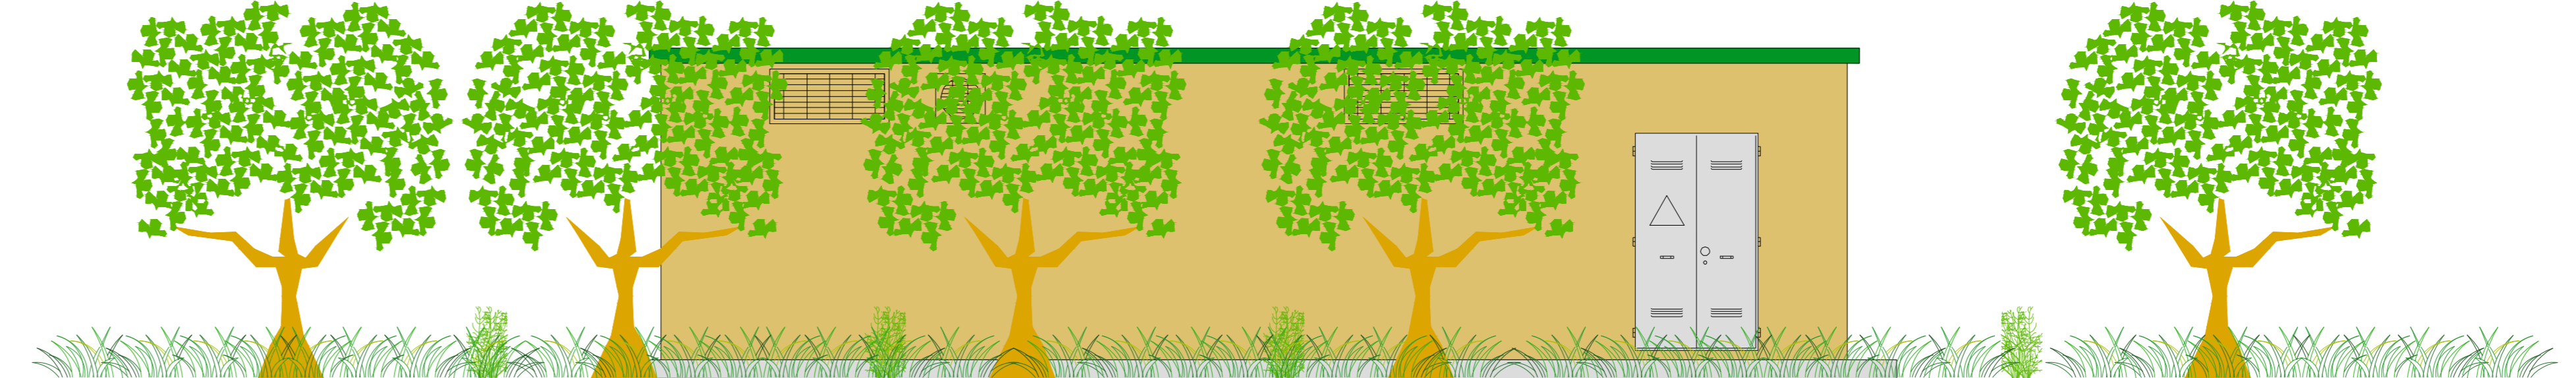


Prospetto B: MTR

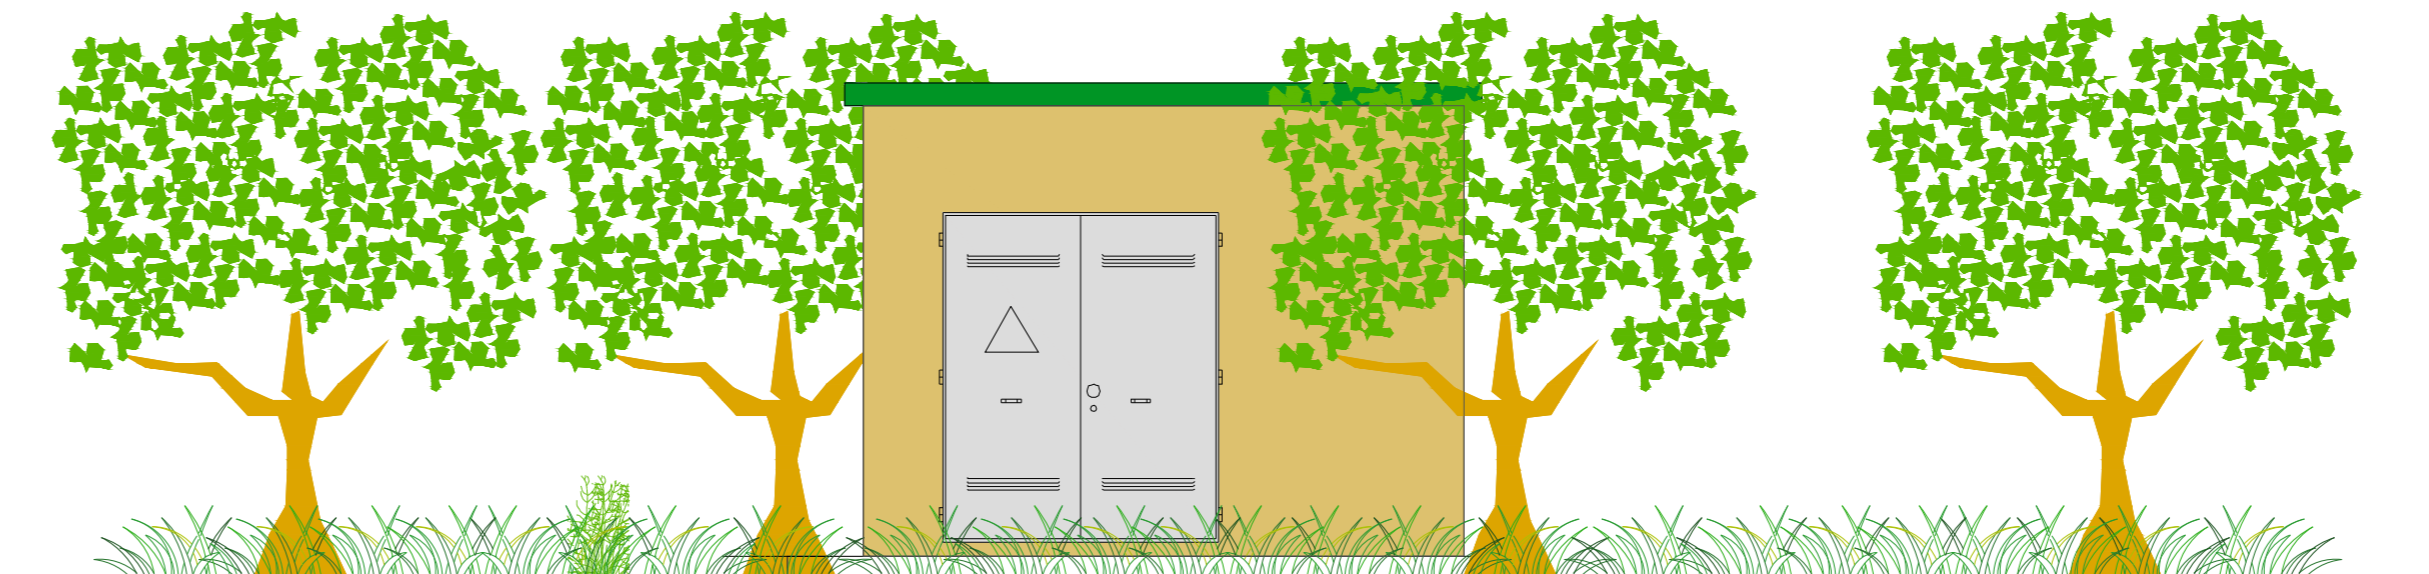


Prospetto A

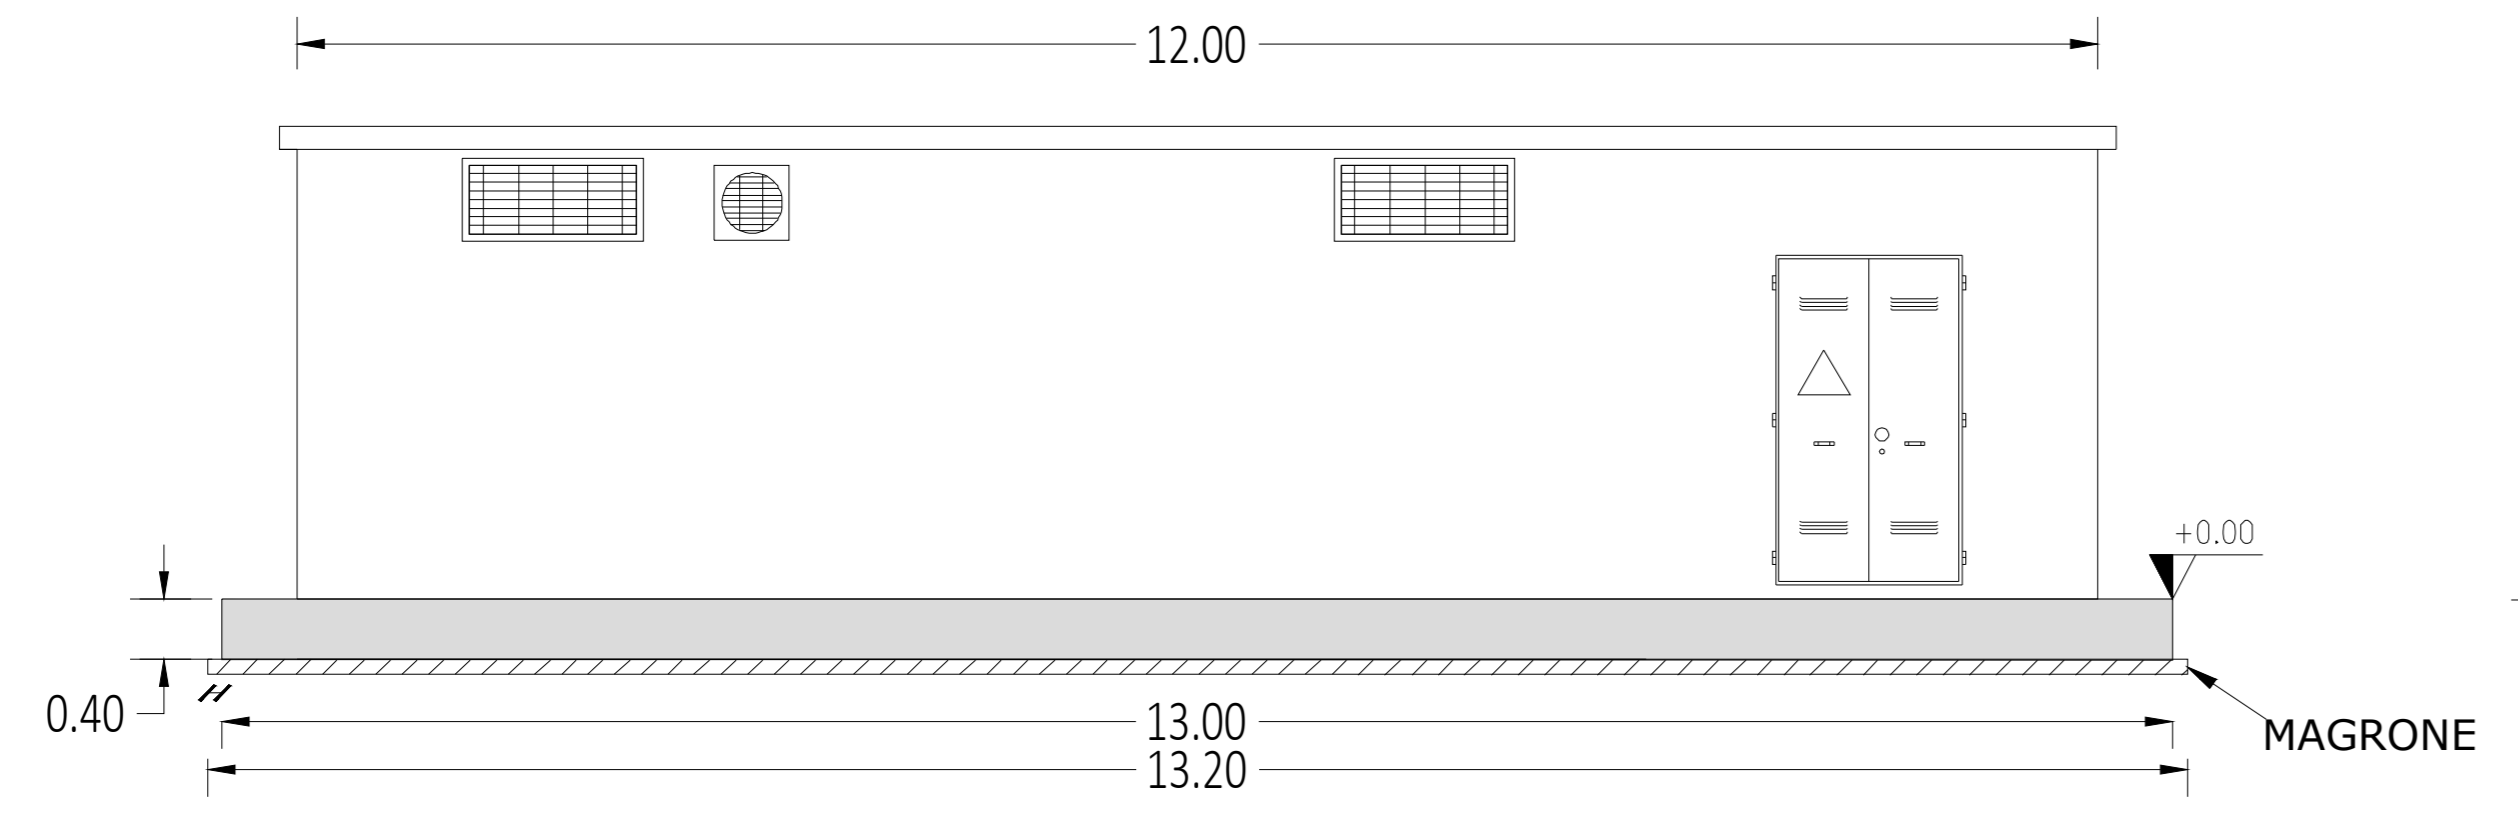


Prospetto B

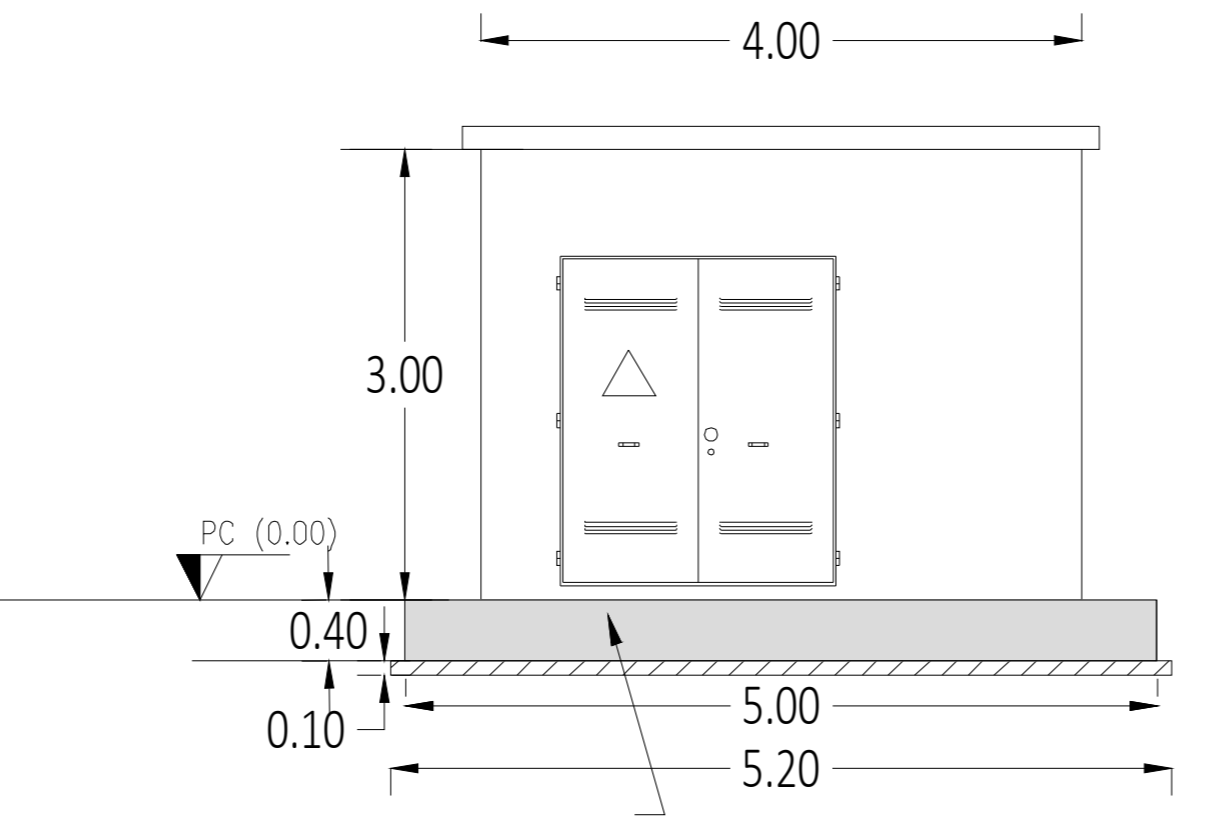


Pianta

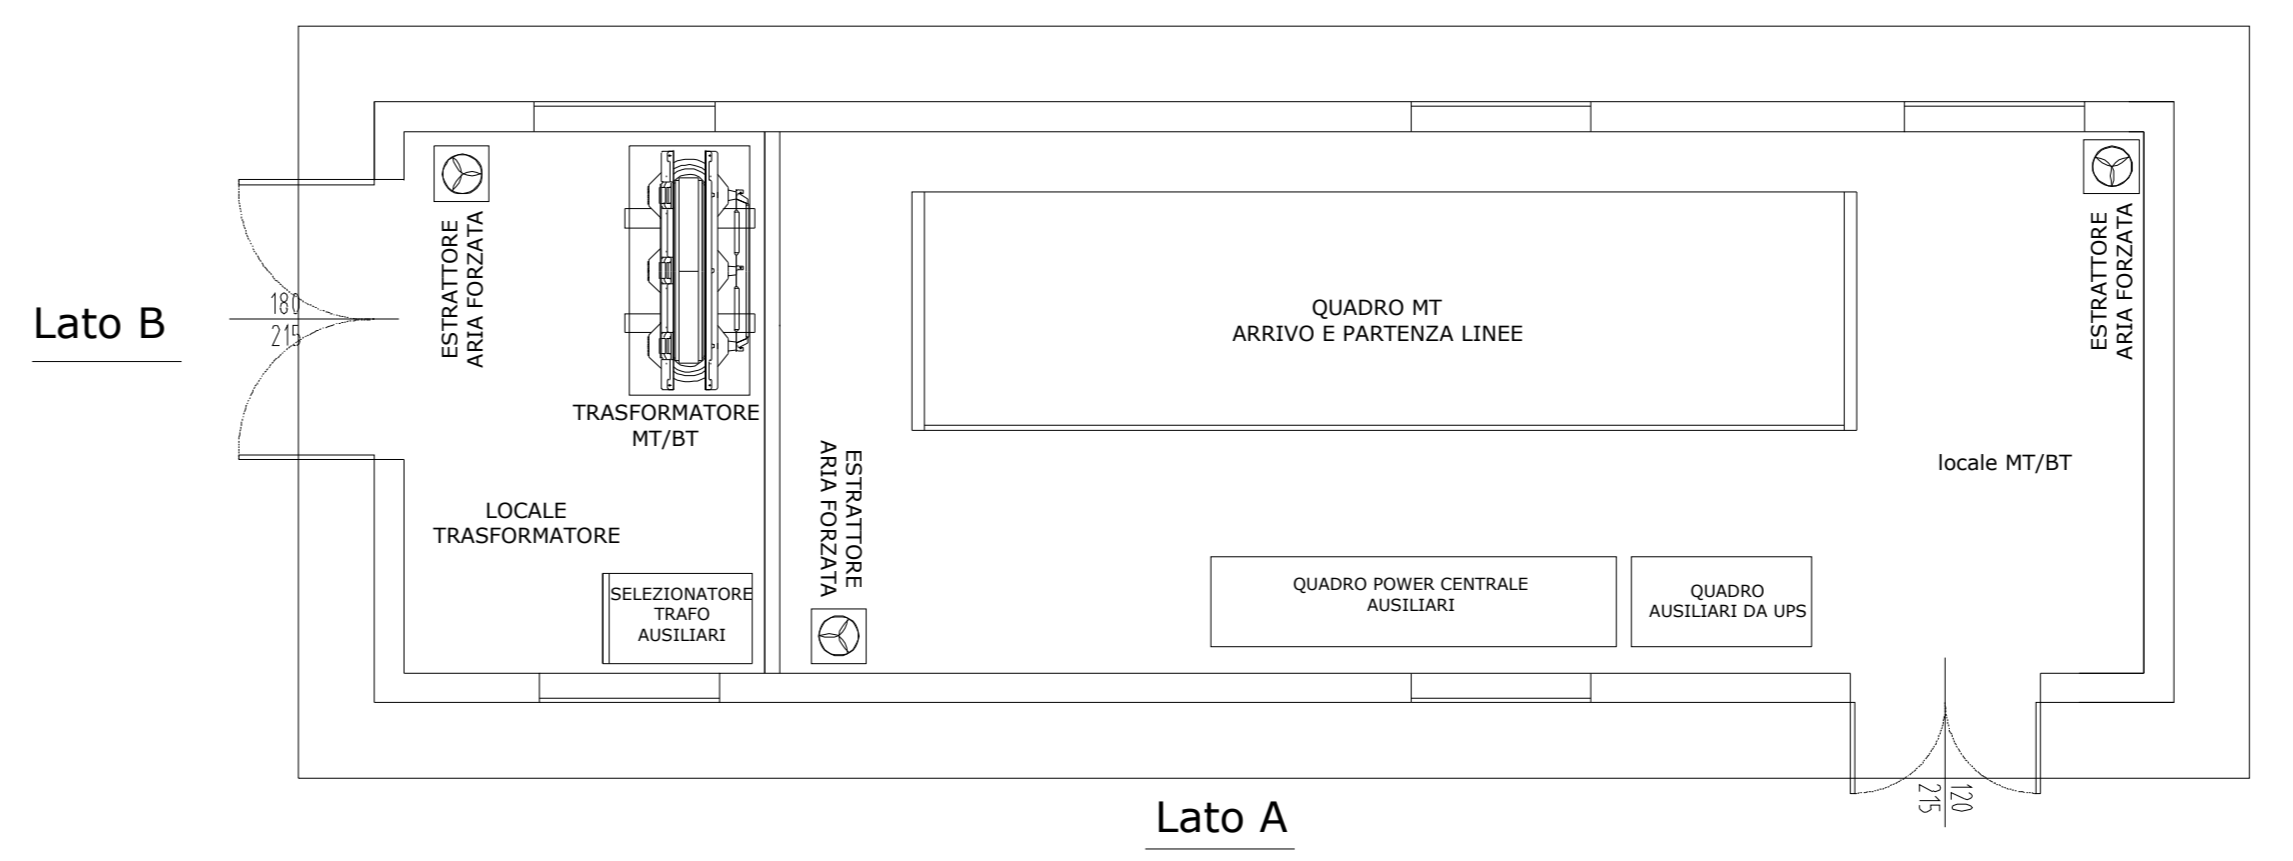

Piastra di fondazione

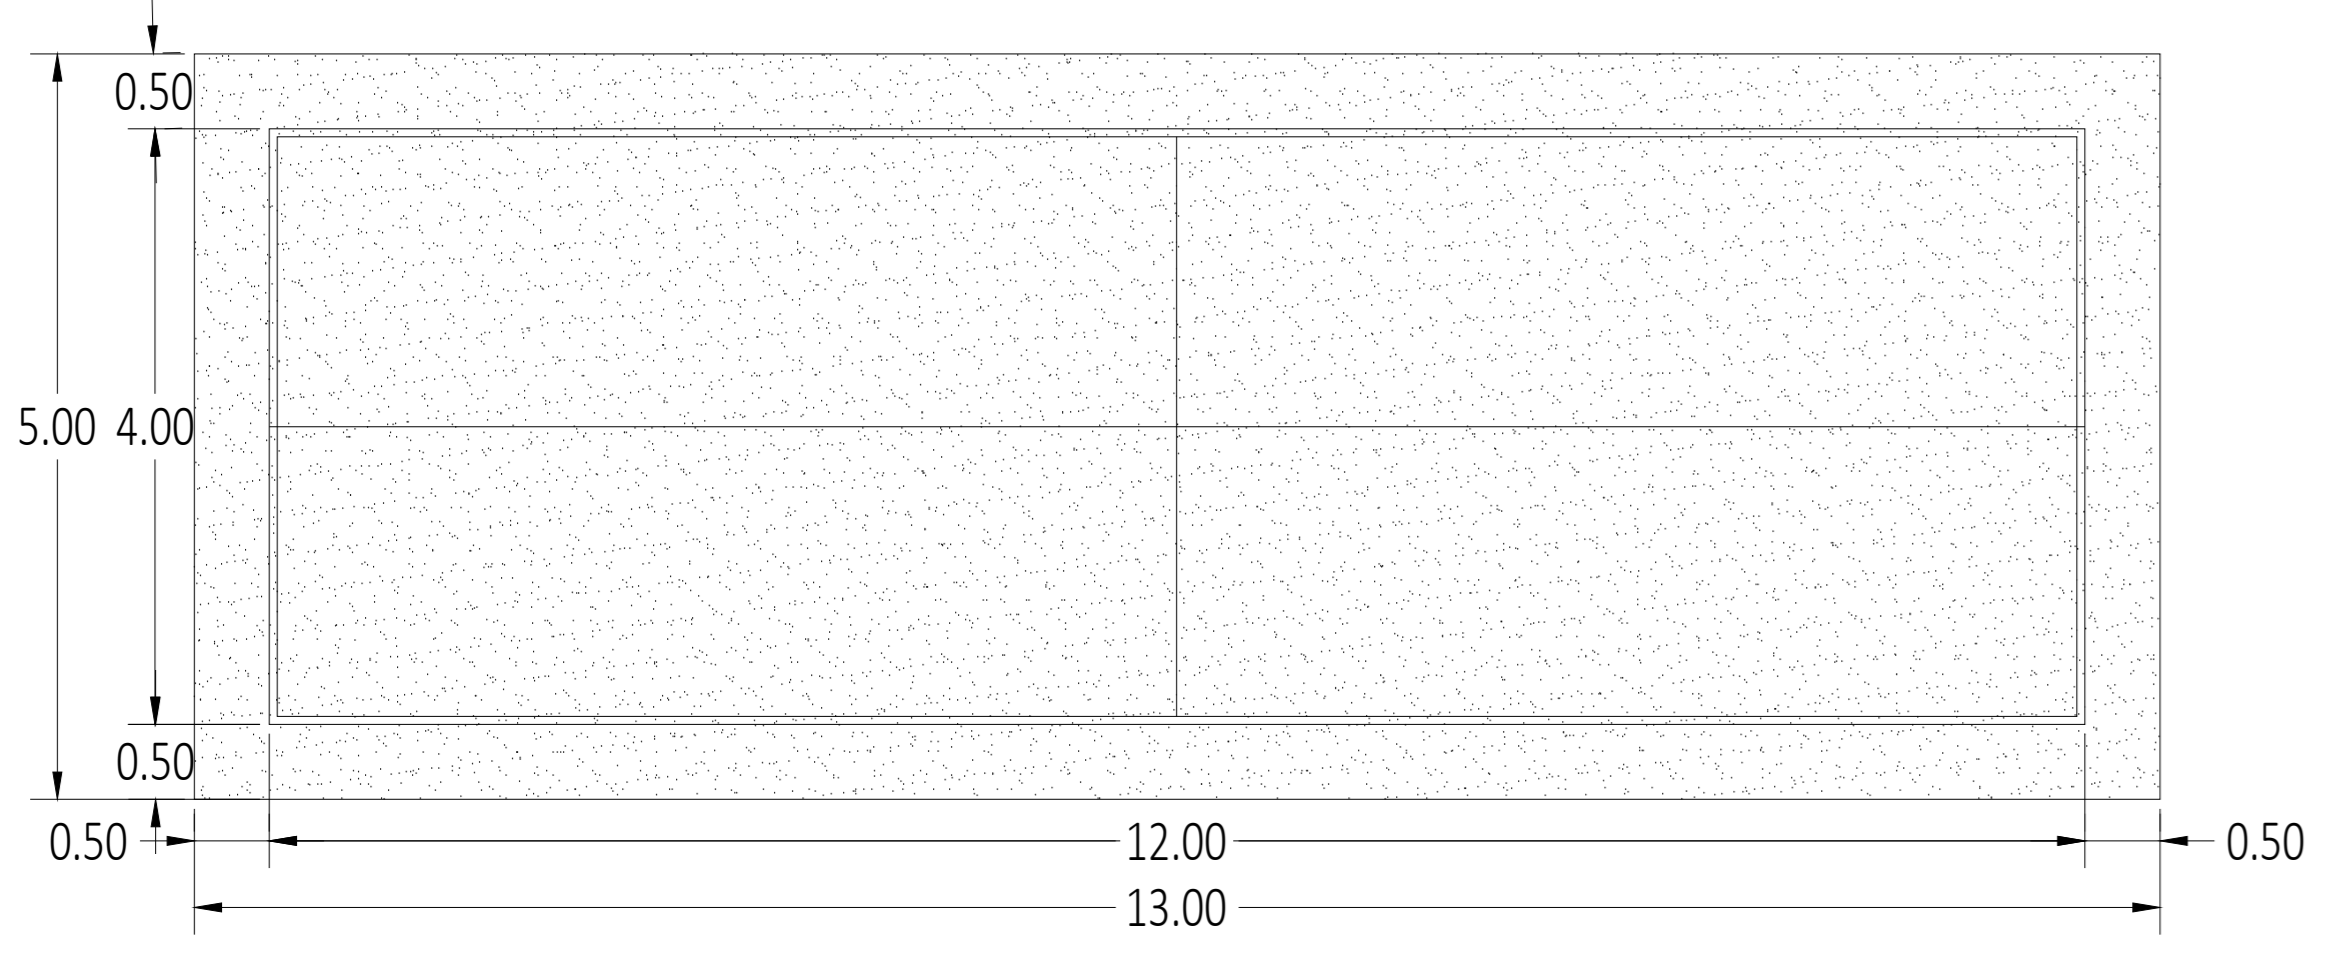

Strutturale: particolari costruttivi Armatura

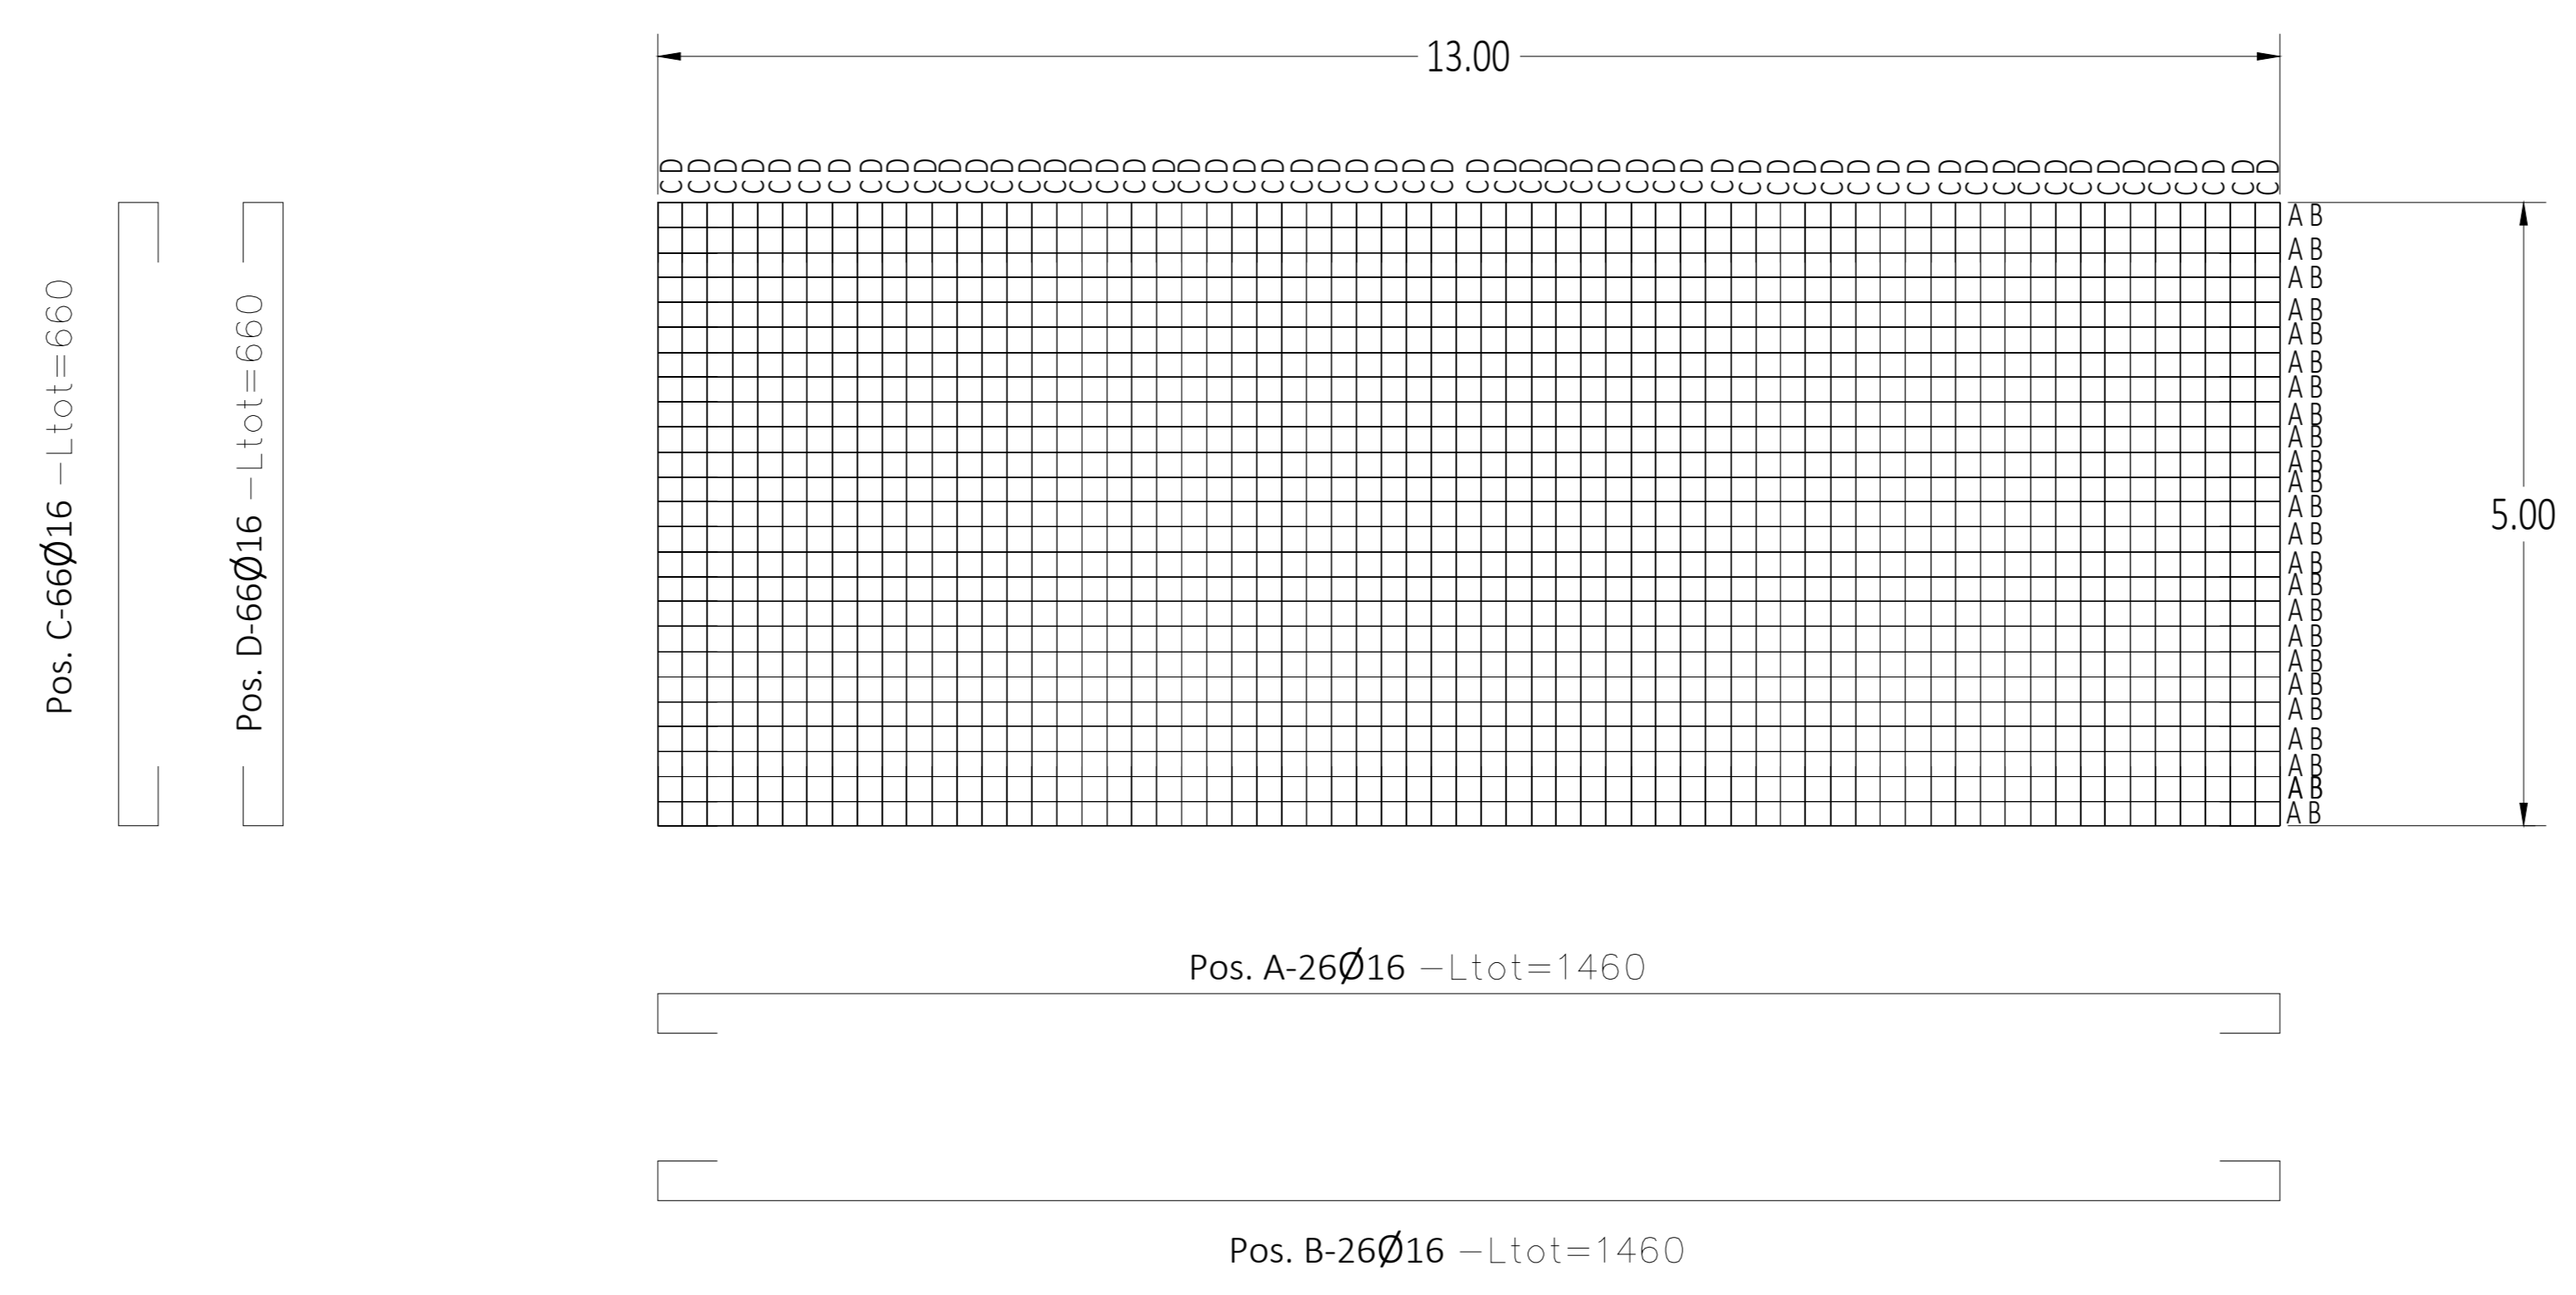

LEGENDA



REGIONE SICILIA
PROVINCIA DI TRAPANI
COMUNI DI TRAPANI, MARSALA E SALEMI

AGRIVOLTAICO "ARYA TRAPANI"

REVISIONI	DATA	DESCRIZIONE	REDATTO	VERIFICATO	APPROVATO
00	28/02/2023	PRIMA EMISSIONE ELABORATO	Dario Scarpinato	Vincenzo Scarpinato	Claudio Rizzo

ARYA Solar S.R.L.
 VIALE CRUCE ROSSA, 21 - 90144 PALERMO (PA)
 C.F./P.IVA: 1194460095 - REA PA - 433406
 REC. IMPIANTI@ENELITALIA.IT

ENVLAB S.p.A. - C.F./P.IVA 0910000849
 Piazza Capoverde, 2 - 92018 MARSALA (AG)
 920100020 - envlab@pac.it - www.envlab.it

PROGETTO PER LA REALIZZAZIONE DI UN IMPIANTO AGRIVOLTAICO DELLA POTENZA DI 45,72 MWdc (CALCO PER INVIASIONE) E RELATIVE OPERE DI CONNESSIONE ALLA RTN RICADENTE NEI COMUNI DI TRAPANI, MARSALA E SALEMI (TP)
 PROGETTO DEFINITIVO
 3 - GENERATORE FOTOVOLTAICO, 3 - OPERE STRUTTURALI
 PIANTE, SEZIONI E PARTICOLARI COSTRUTTIVI MTR

1/1 A0 1:50