




PIANTA

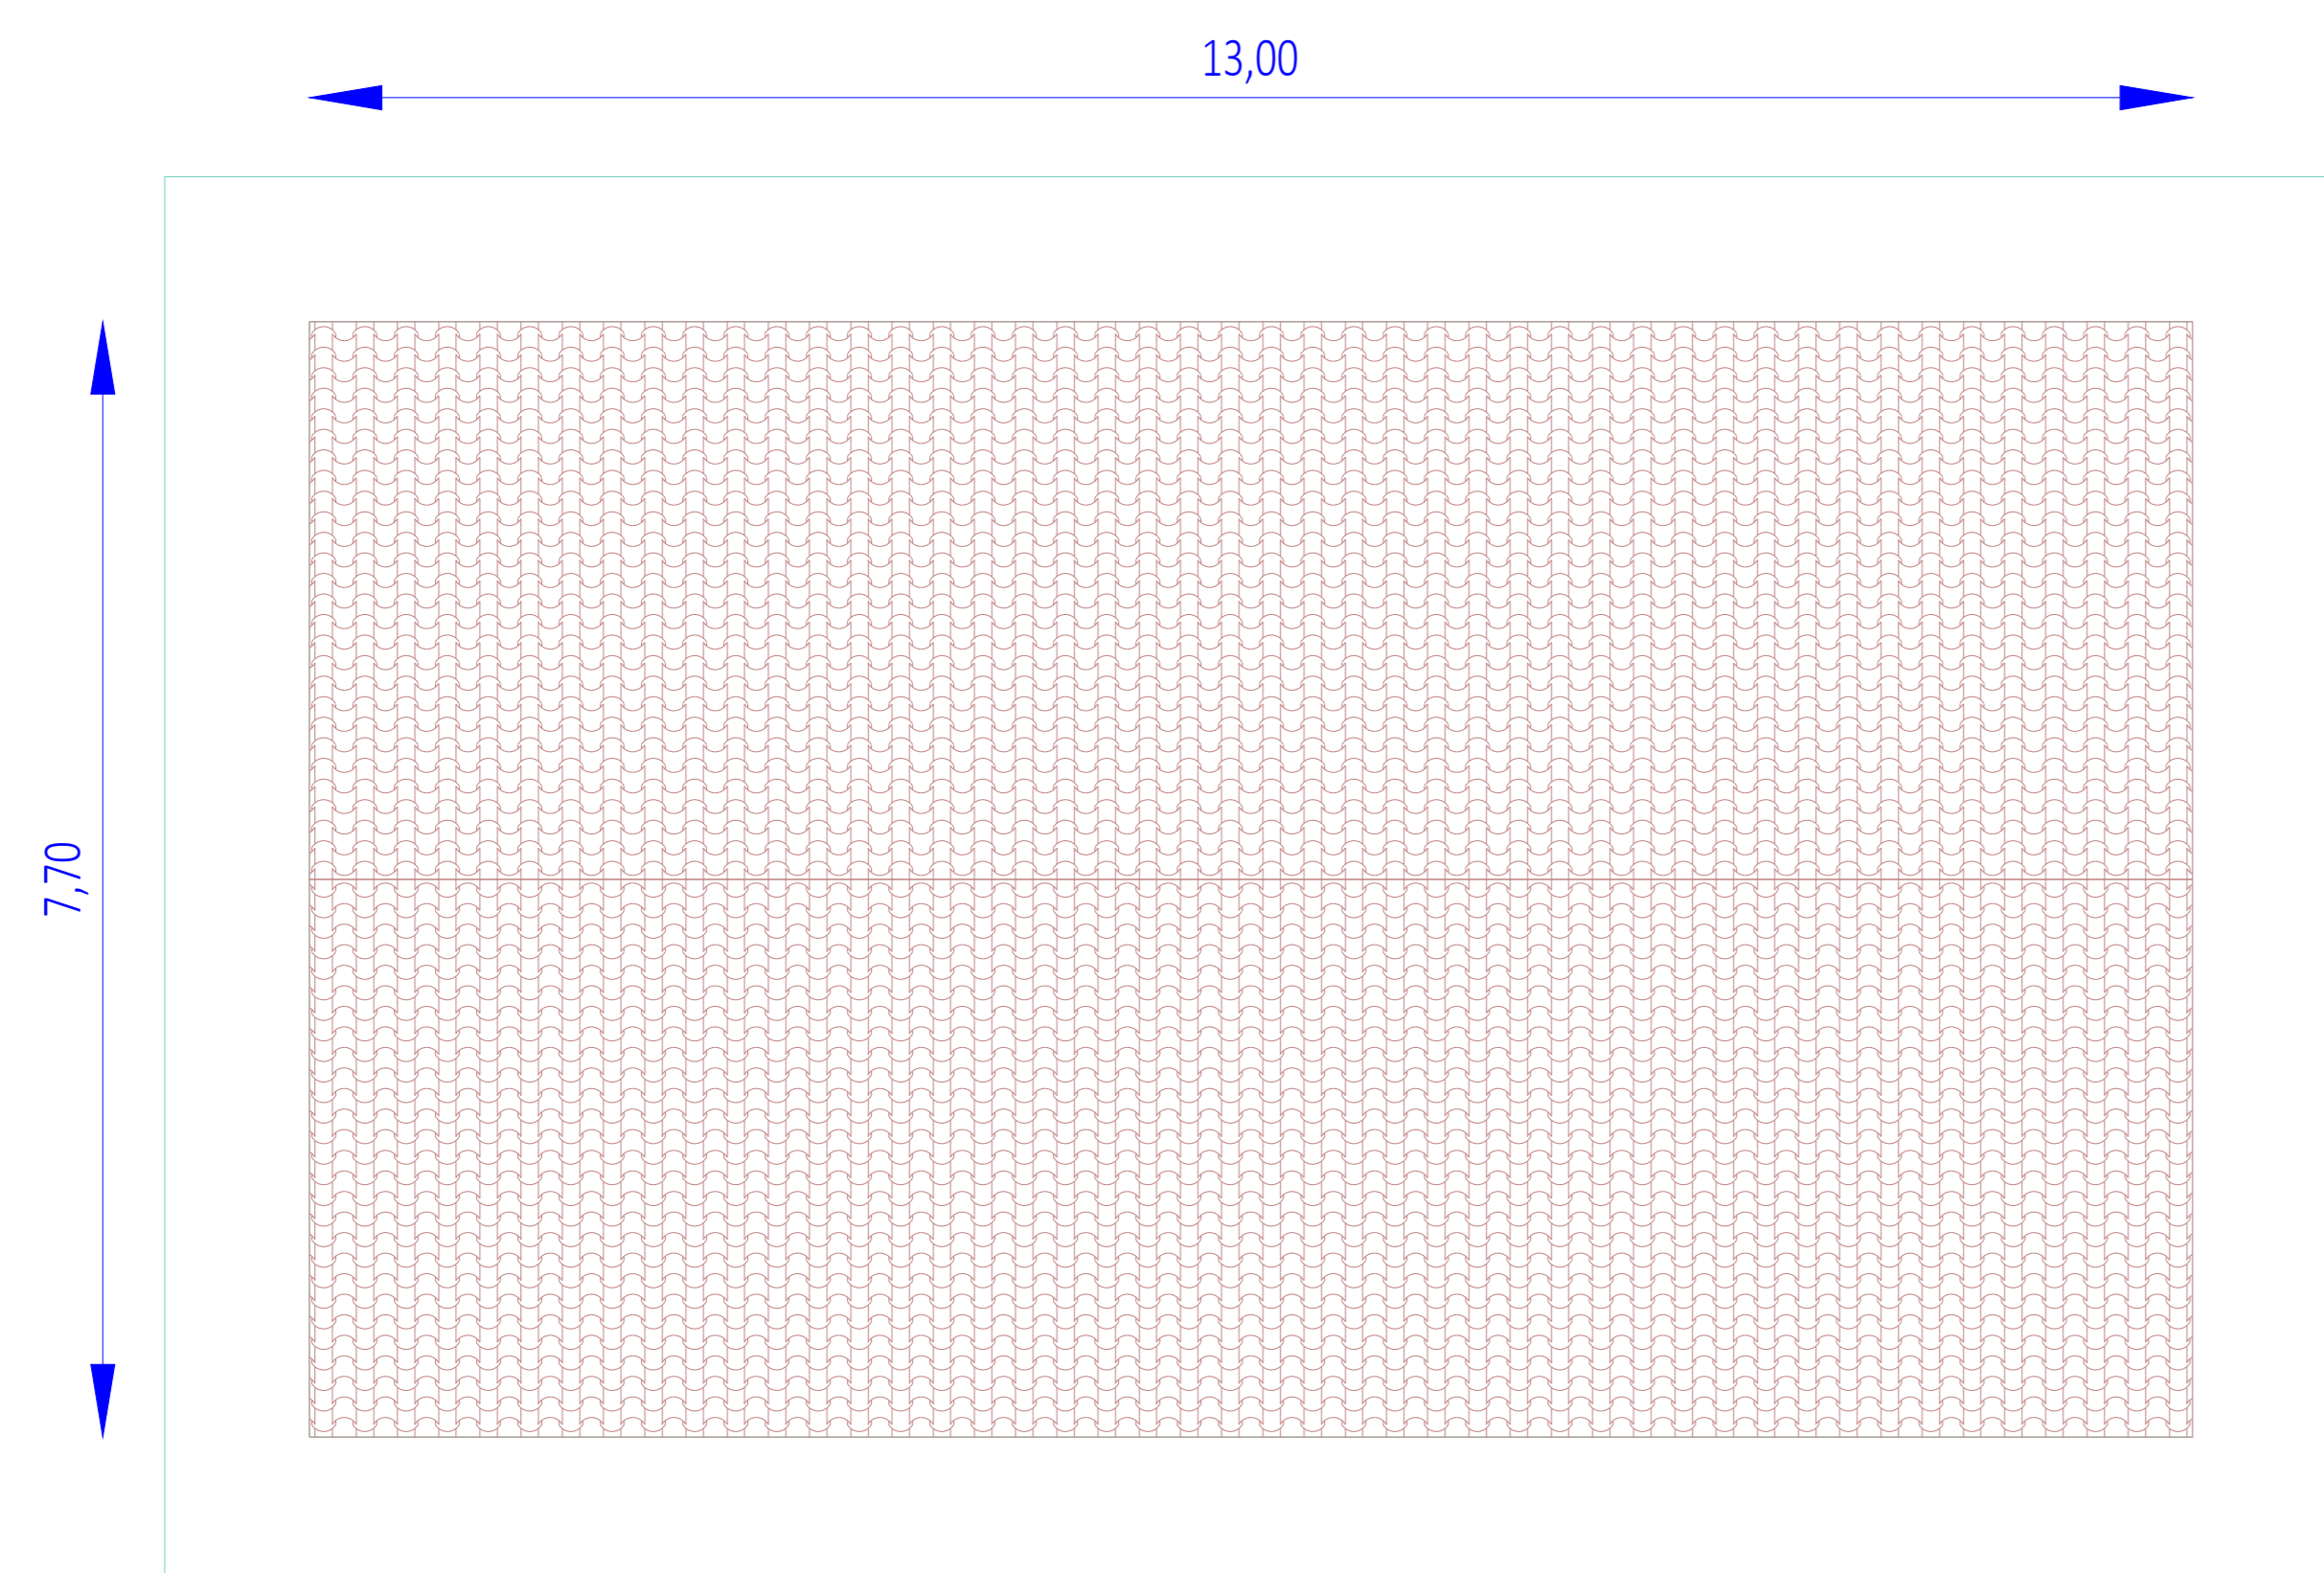


PIANTA COPERTURA

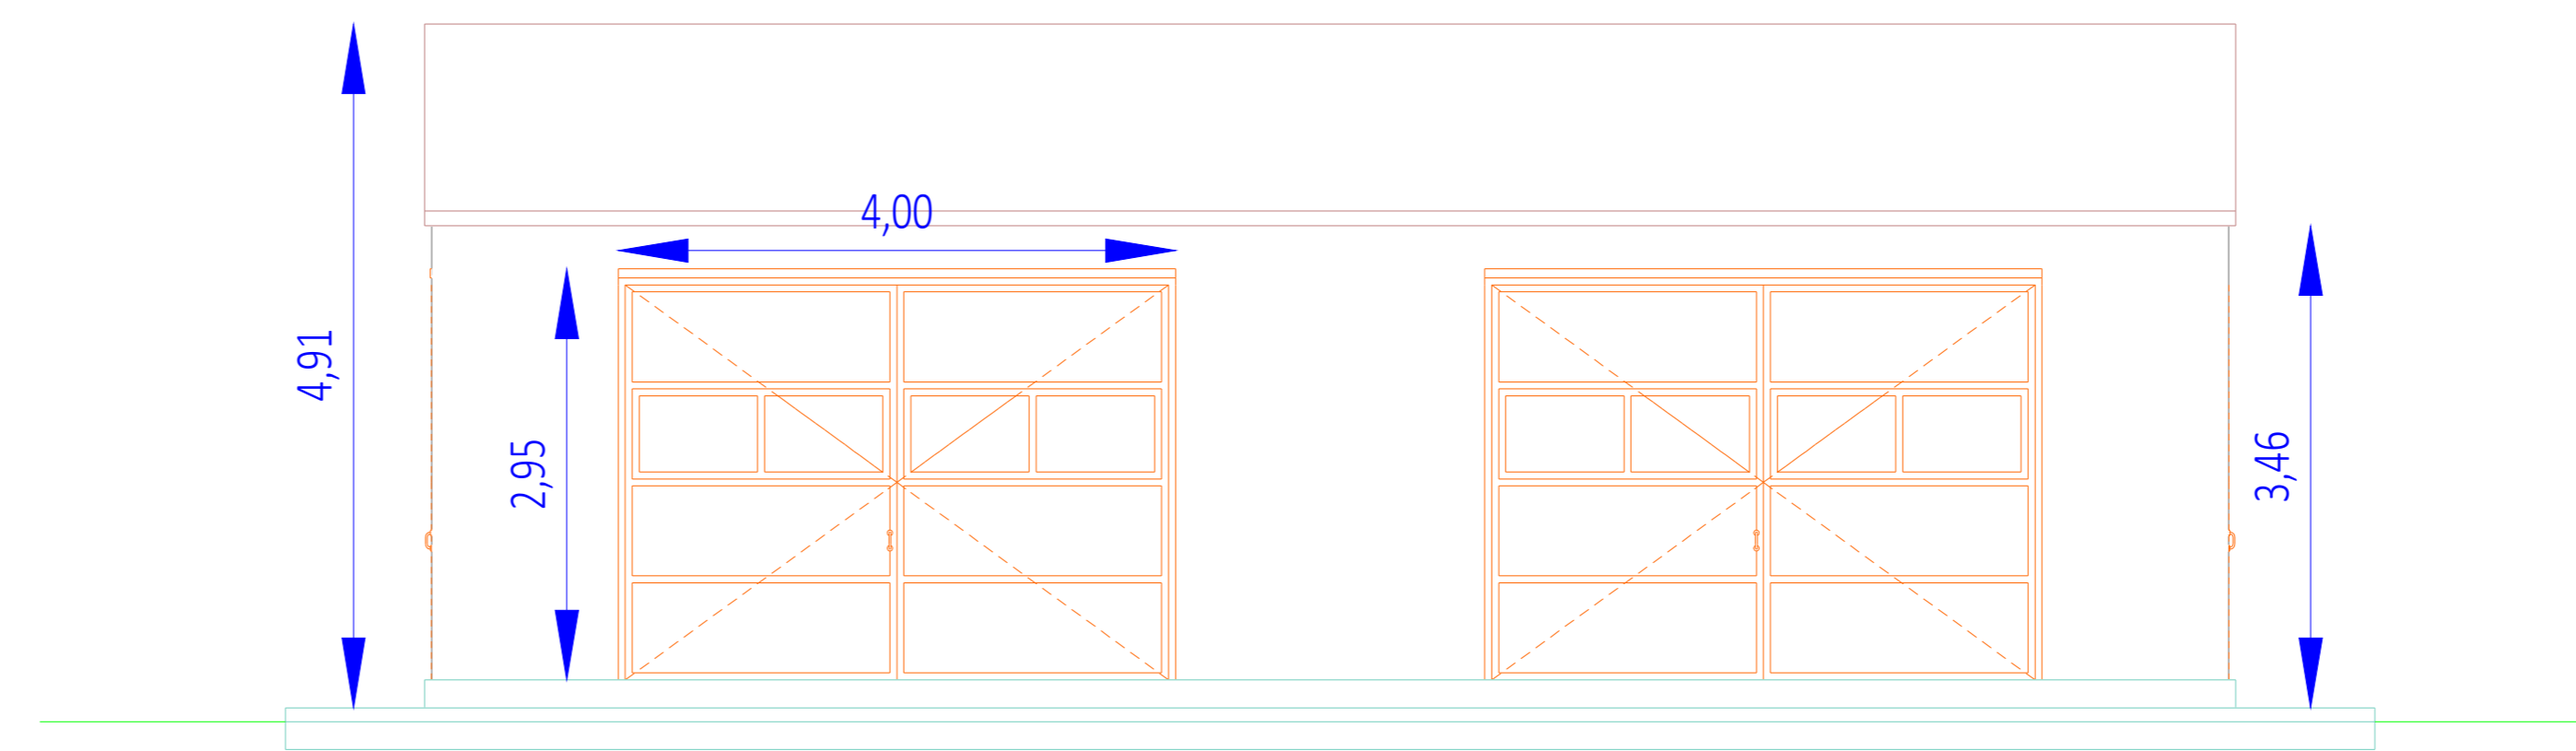


PROSPETTO LATERALE

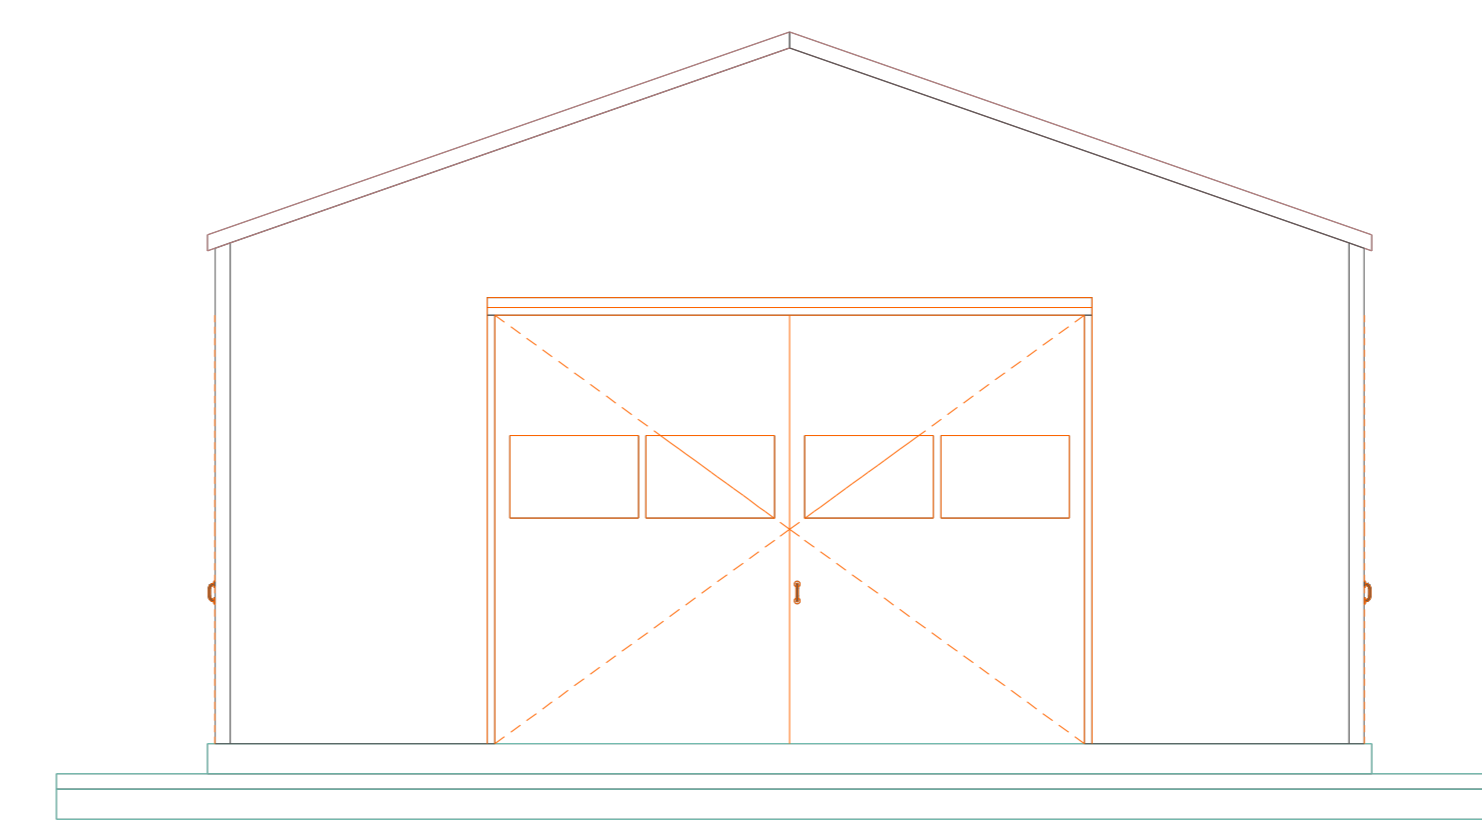

PROSPETTO FRONTALE

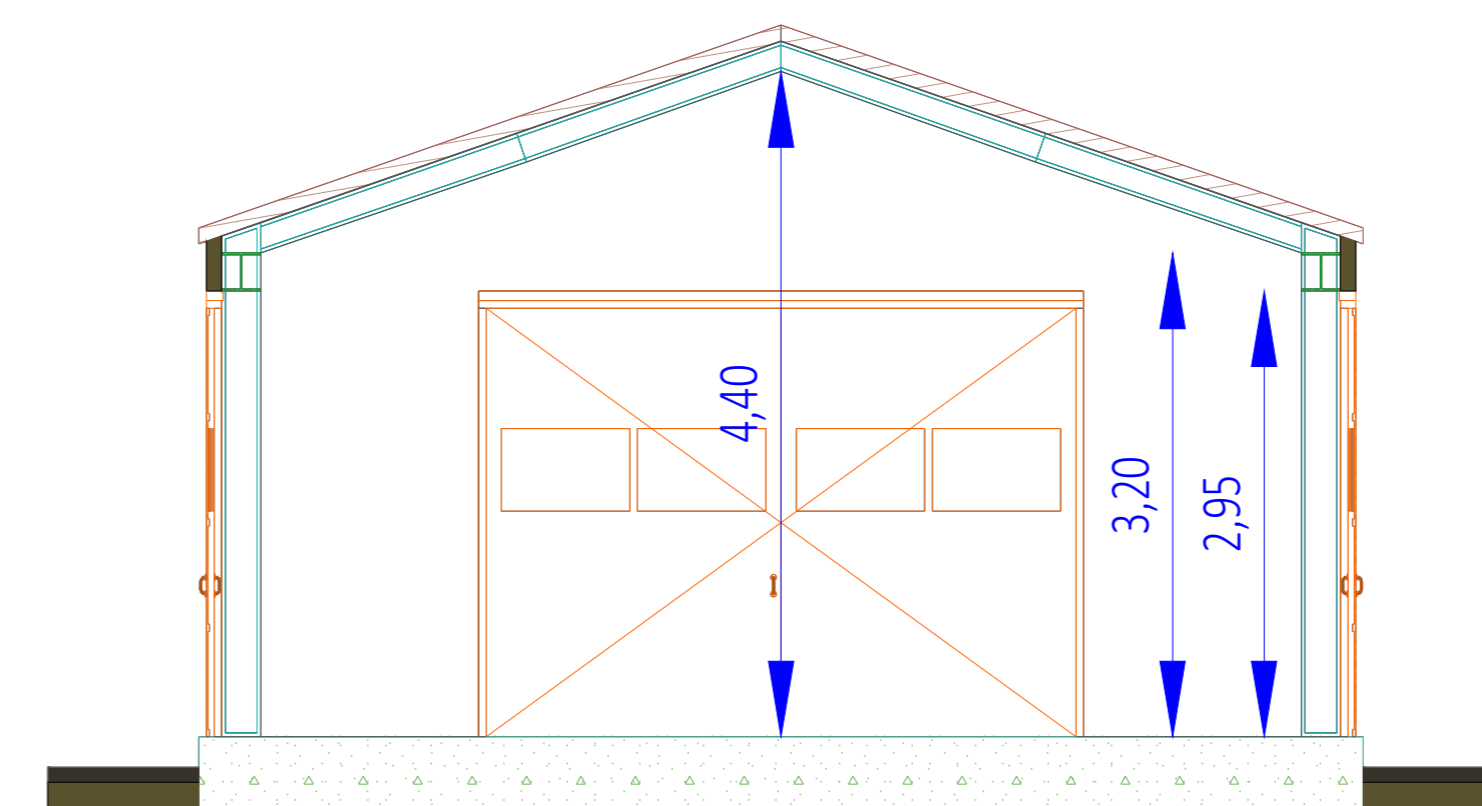

SEZIONE 01

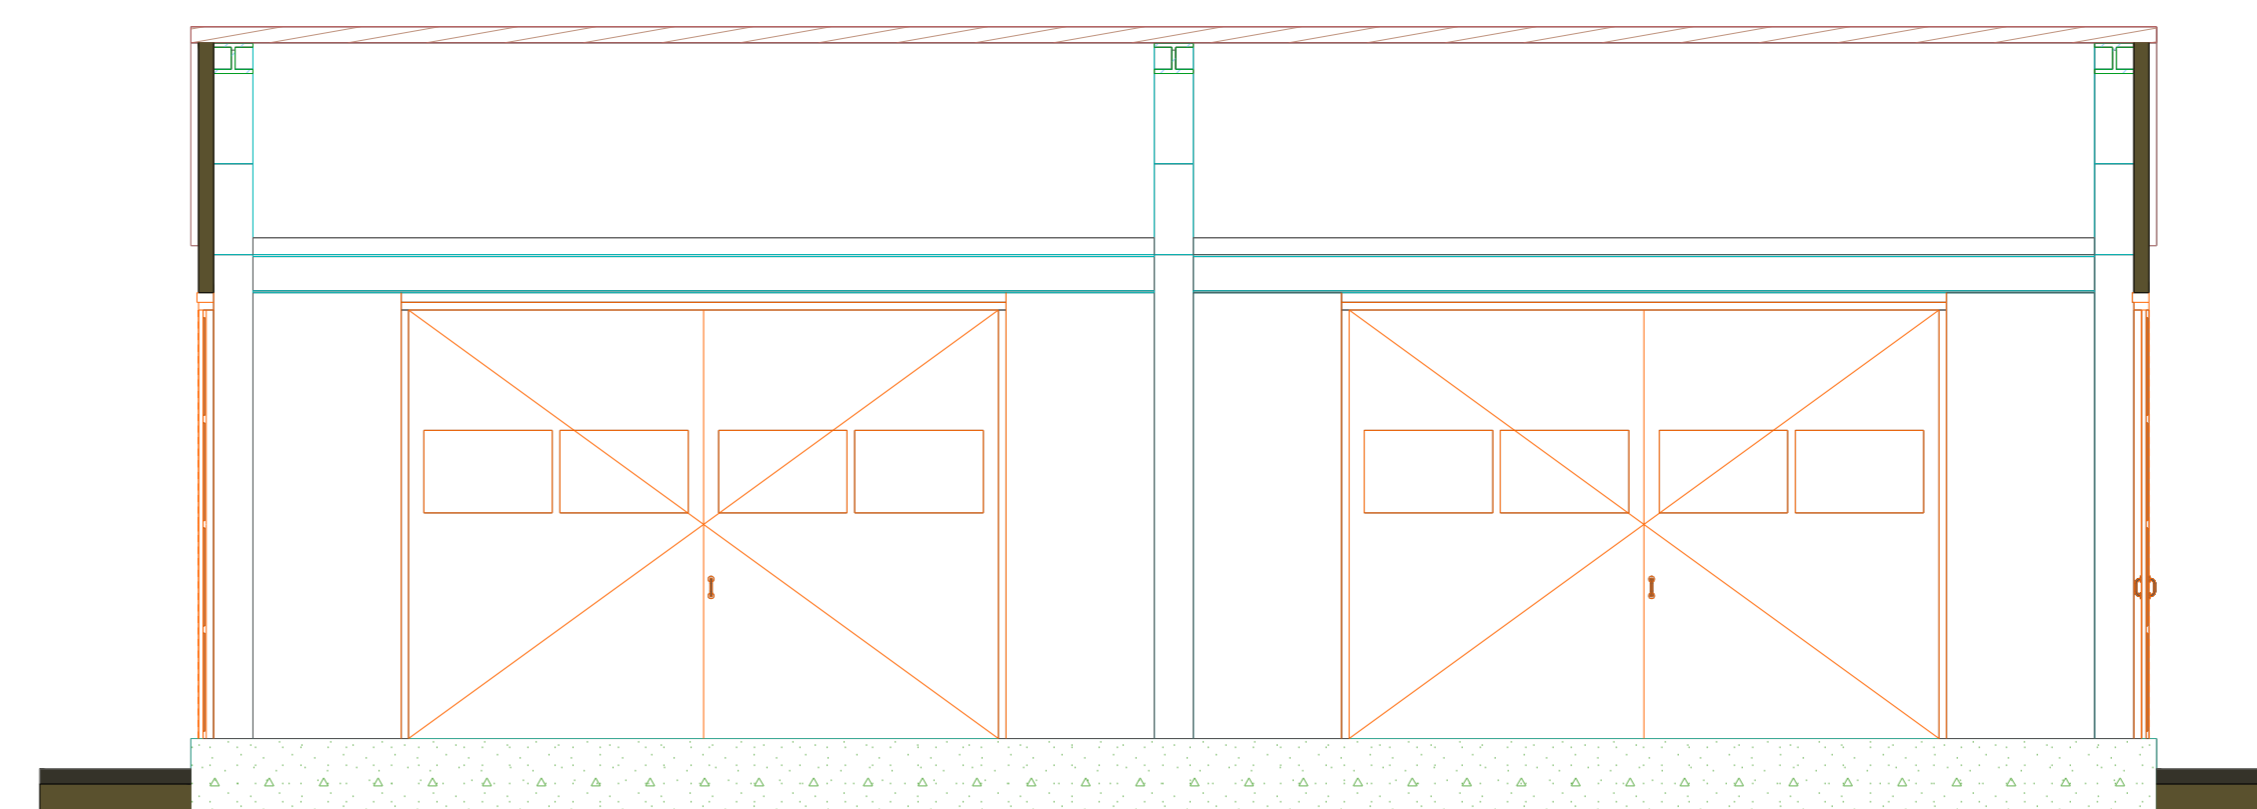

SEZIONE 02

LEGENDA



AGRIVOLTAICO "ARYA TRAPANI"

REGIONE SICILIA  
PROVINCIA DI TRAPANI  
COMUNI DI TRAPANI, MARSALA E SALEMI

REV	DATA	DESCRIZIONE	REDAITTO	VERIFICATO	APPROVATO
00	28/02/2023	PRIMA EMISSIONE ELABORATO	Ennio Scarpinato	Vincenzo Rizzo	Claudio Rizzo

gnr  
 ARYA Solar SRL  
 VIALE CROCE ROSSA, 2 - 90144 PALERMO (PA)  
 C.F./P.IVA: 1194660095 - REA PA - 433406  
 PEC: aryasolar@aryasolar.it

PROGETTO: GE-ARYASOLARTRP-APV-PO-D-3.3.5.0-0A-R00  
 CLIENTE: ENVILO  
 DATA: 1/1  
 A0  
 1:20

PROGETTO DEFINITIVO  
 3 - GENERATORE FOTOVOLTAICO, 3 - OPERE STRUTTURALI  
 PIANTE, SEZIONI E PARTICOLARI COSTRUTTIVI LOCALI  
 TECNICI