




RECINZIONE PERIMETRALE SEZIONE
LONGITUDINALE

SCALA 1:25

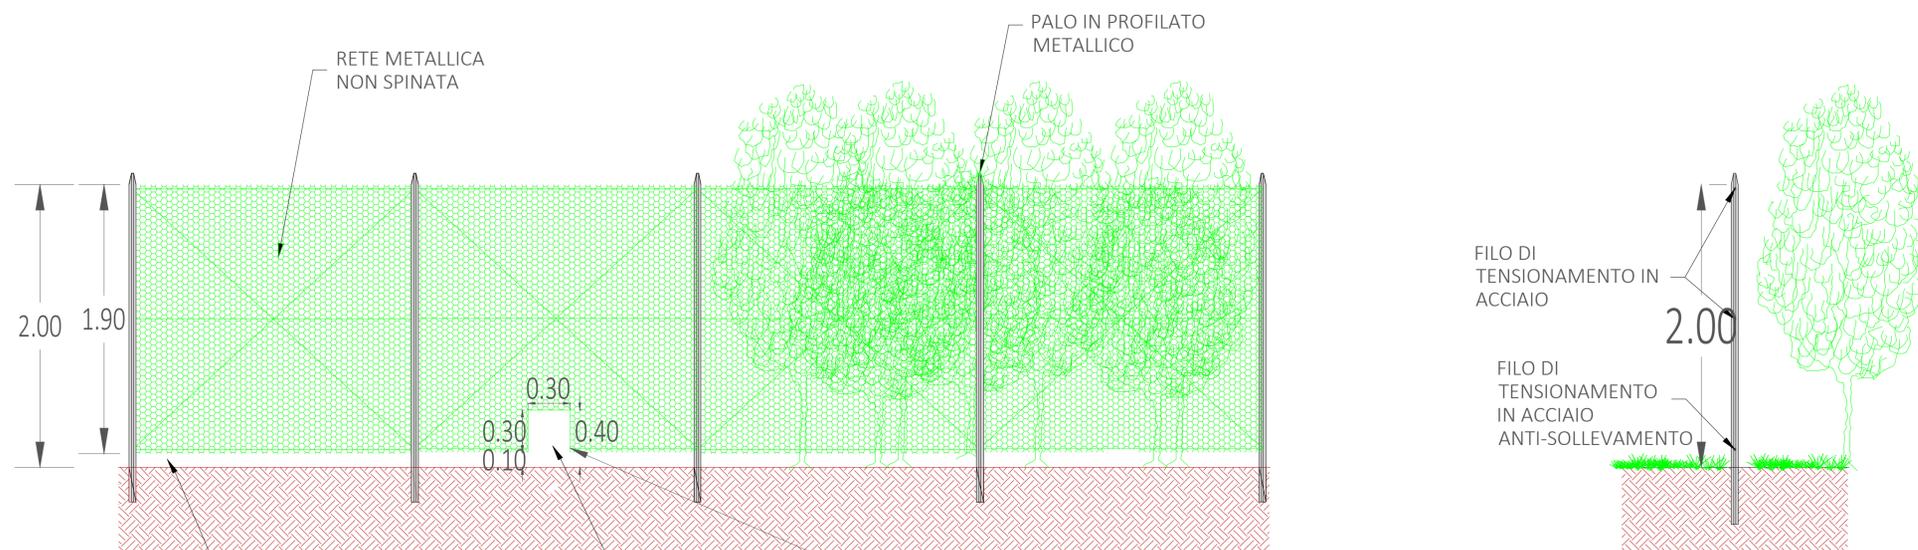

PASSAGGIO CONTINUO PER LA FAUNA SELVATICA
DI TAGLIA MINORE (LUNGO TUTTO IL PERIMETRO)

PASSAGGIO LOCALE PER LA FAUNA SELVATICA DI
TAGLIA SUPERIORE (OGNI 20m)

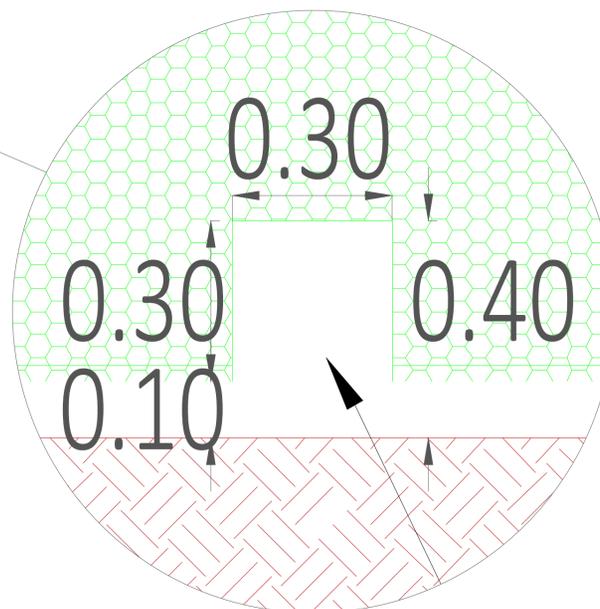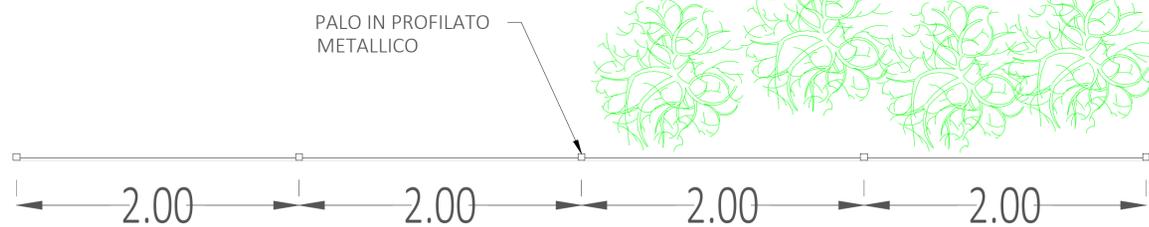

PARTICOLARE PASSAGGIO PER LA FAUNA SELVATICA



AGRIVOLTAICO "ARYA TRAPANI"

REV	DATA	DESCRIZIONE	REDATTO	VERIFICATO	APPROVATO
00	28/02/2023	PRIMA EMISSIONE ELABORATO	Dario D'angelo	Vincenzo Scarpinato	Claudio Rizzo

gncr Arya Solar SRL

ARYA SOLAR S.R.L.
VIALE CROCE ROSSA 25 - 90144 PALERMO (PA)
C.F./P.IVA: 11944500965 - REA PA - 433406
PEC: arysolarsrl@legalmail.it

PROGETTO: GE-ARYASOLARTP-AFV-PD-D-3.4.2.0-0A-R00

PROGETTO DEFINITIVO
3 - GENERATORE FOTOFOLTAICO, 4 - OPERE CIVILI
RECINZIONE: PARTICOLARI COSTRUTTIVI