




DETTAGLI COSTRUTTIVI TAGLI TRASVERSALI IN LEGNO

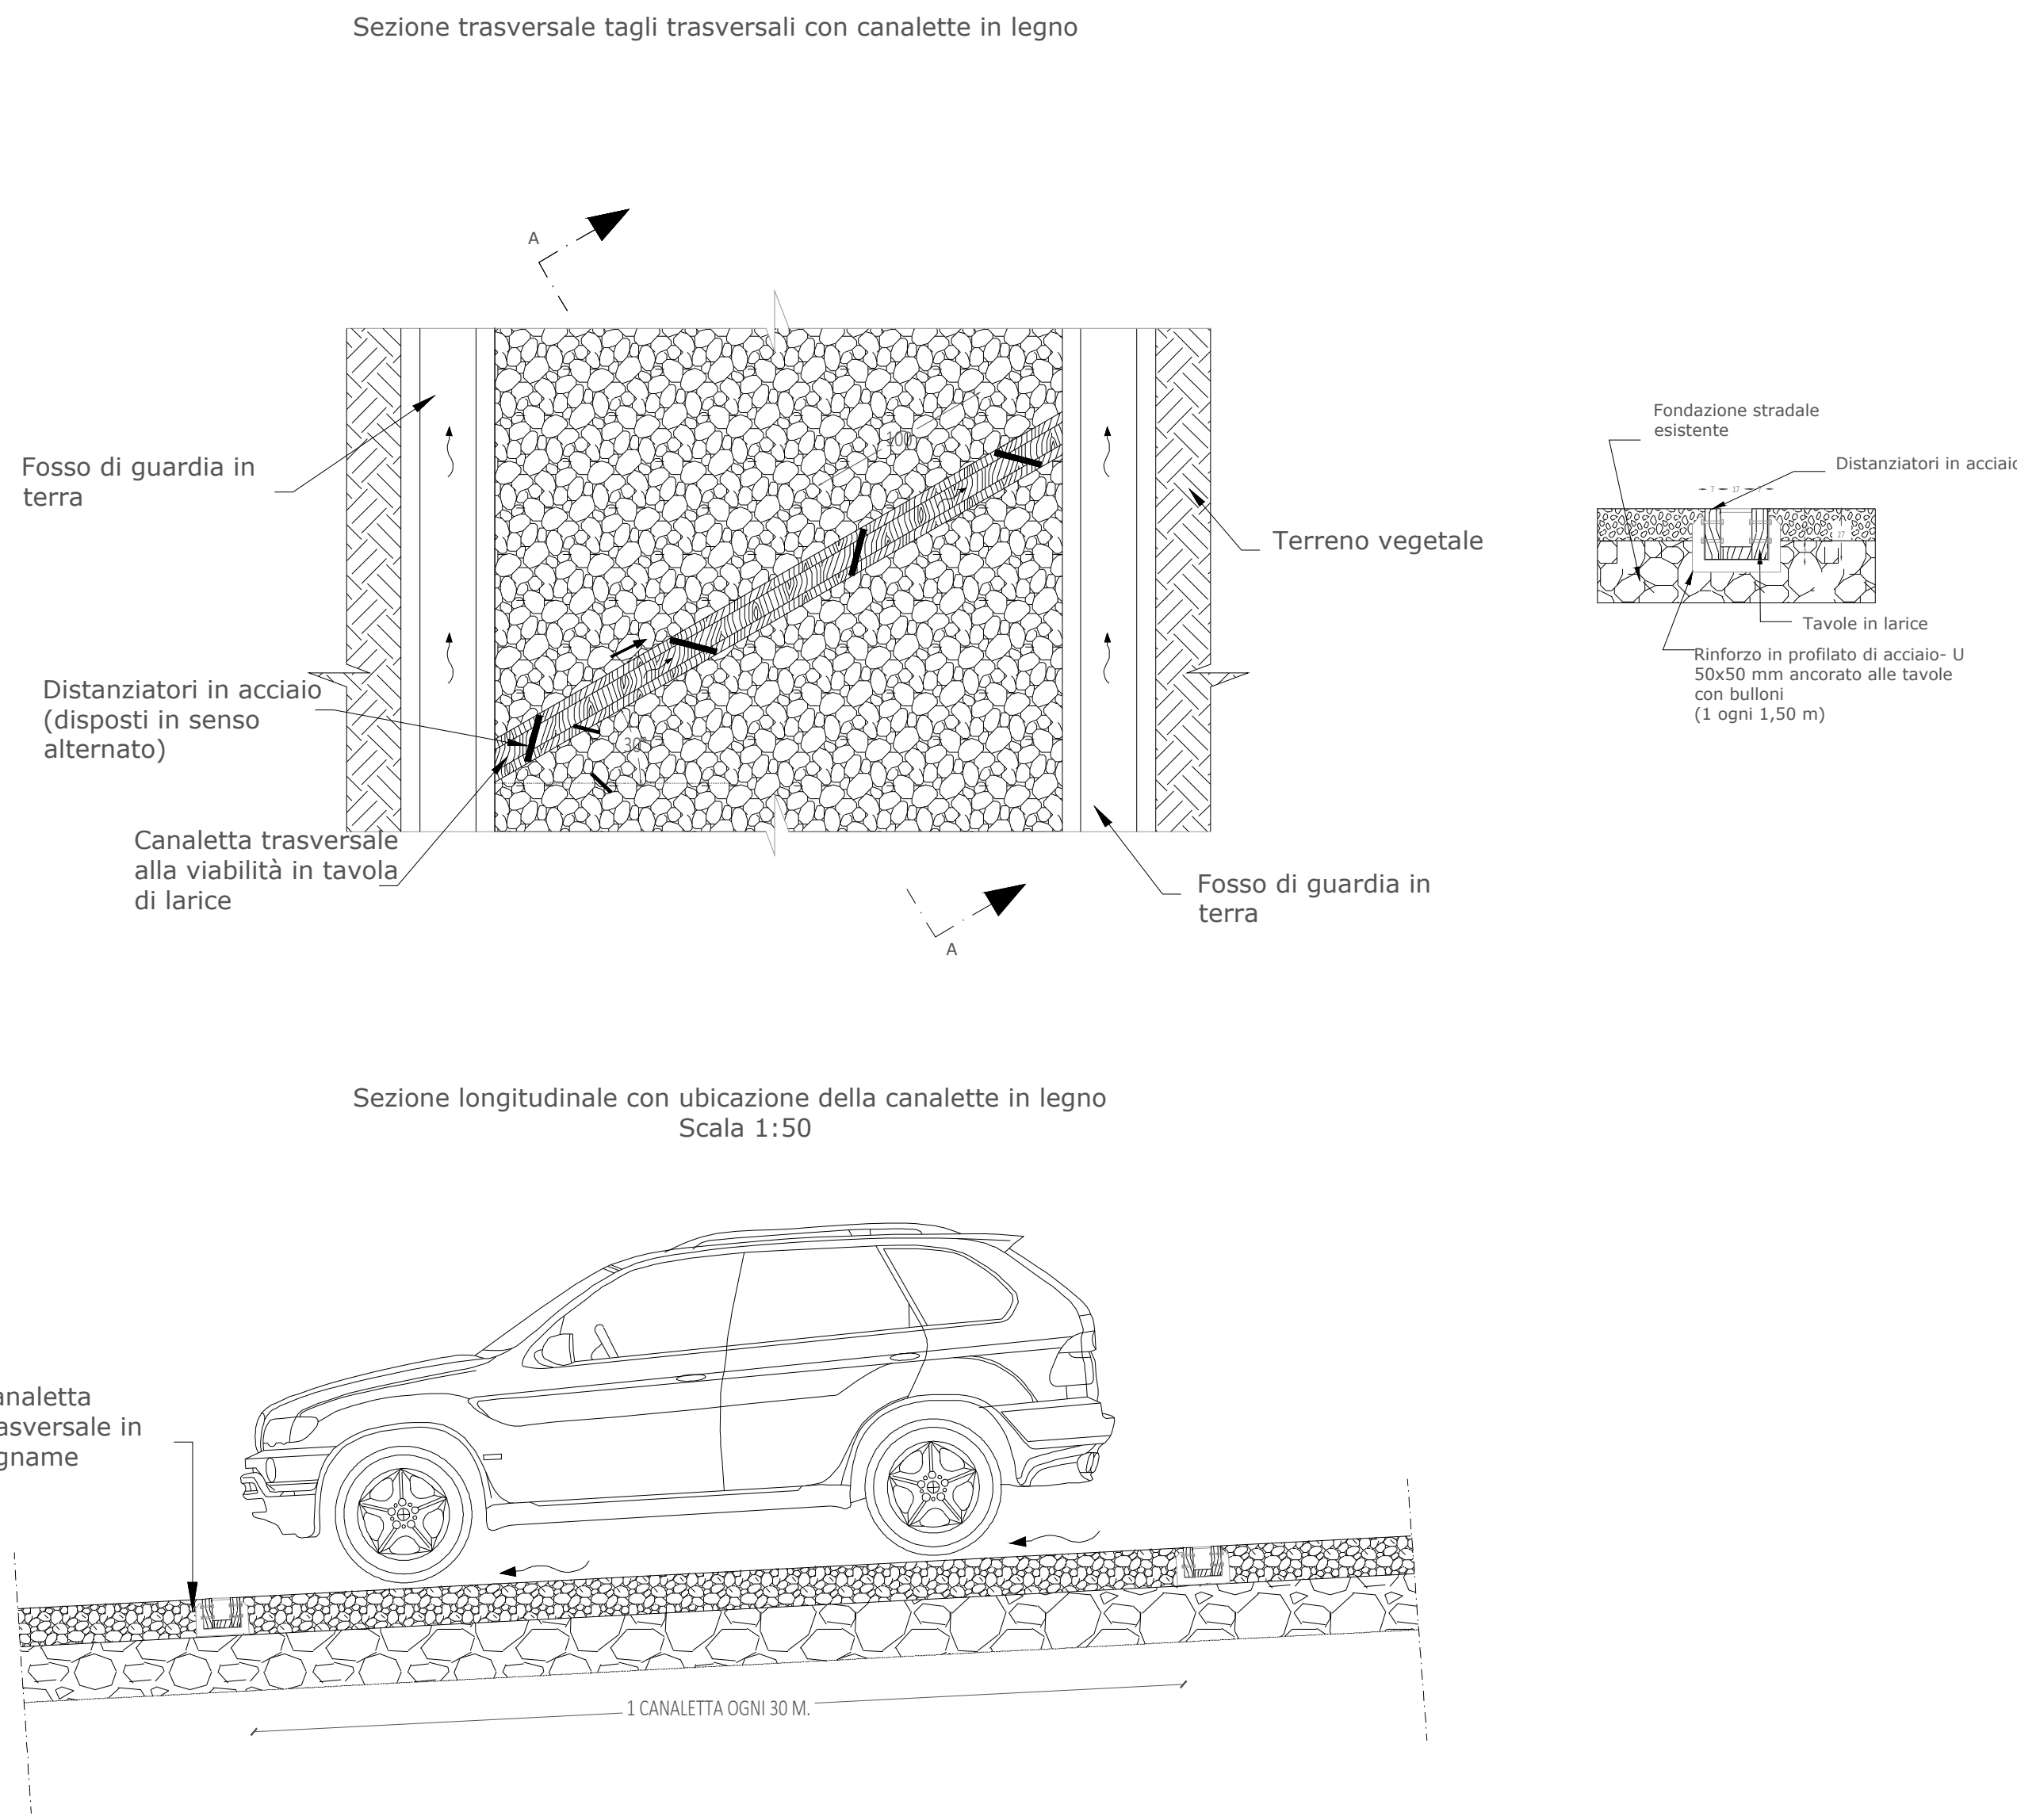


OPERA DI DISSIPAZIONE A PROTEZIONE DEL VERSANTE
Scala 1:50

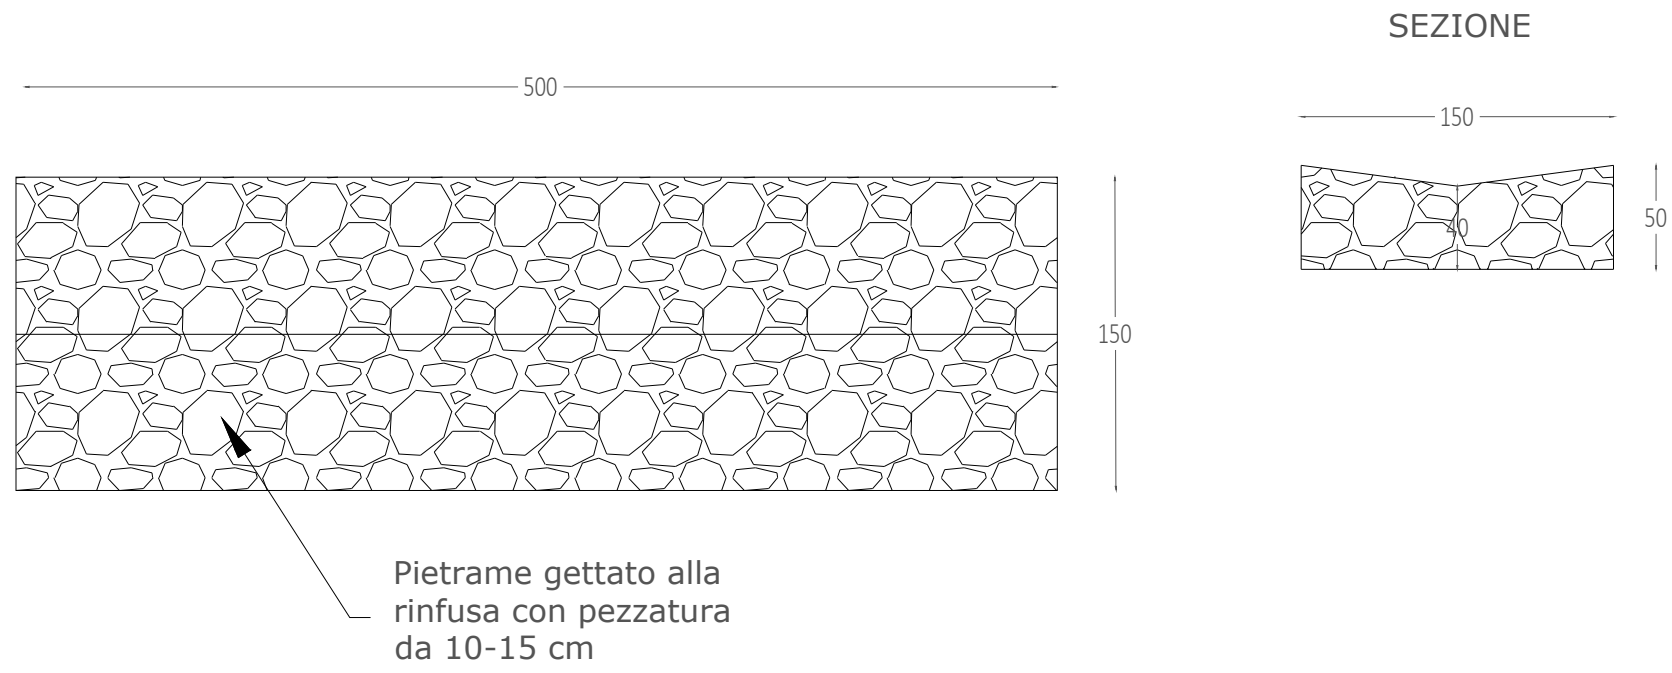


TAGLI CON DOSSI DI SBARRAMENTO

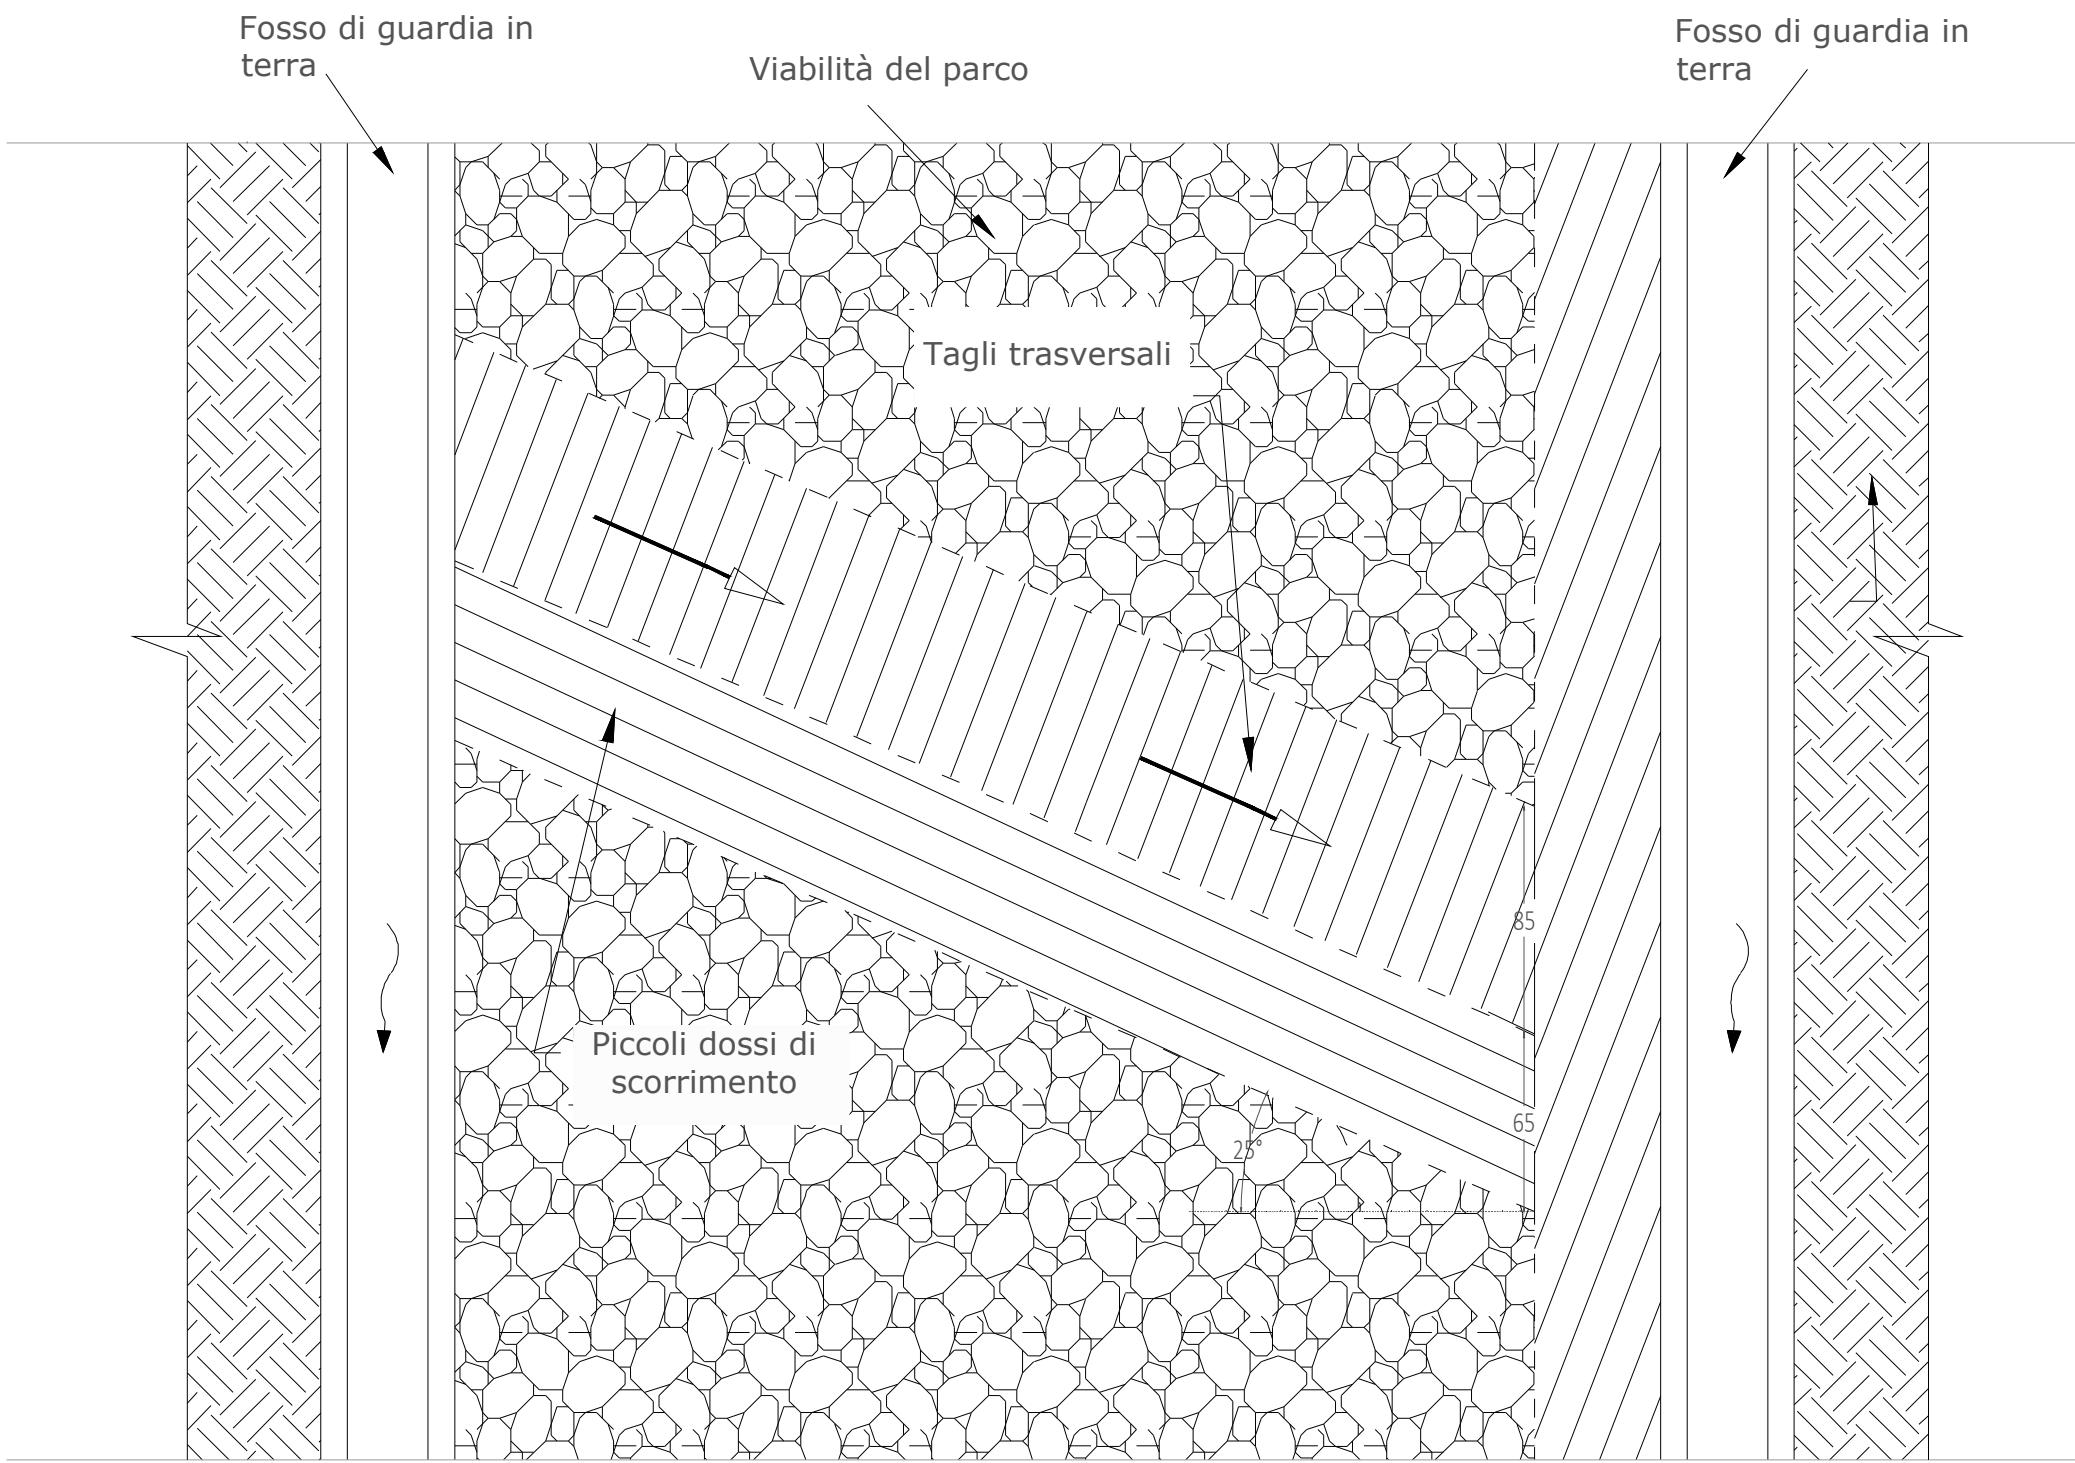

SAVANELLA DI GUADO IN PIETRAM E MALTA

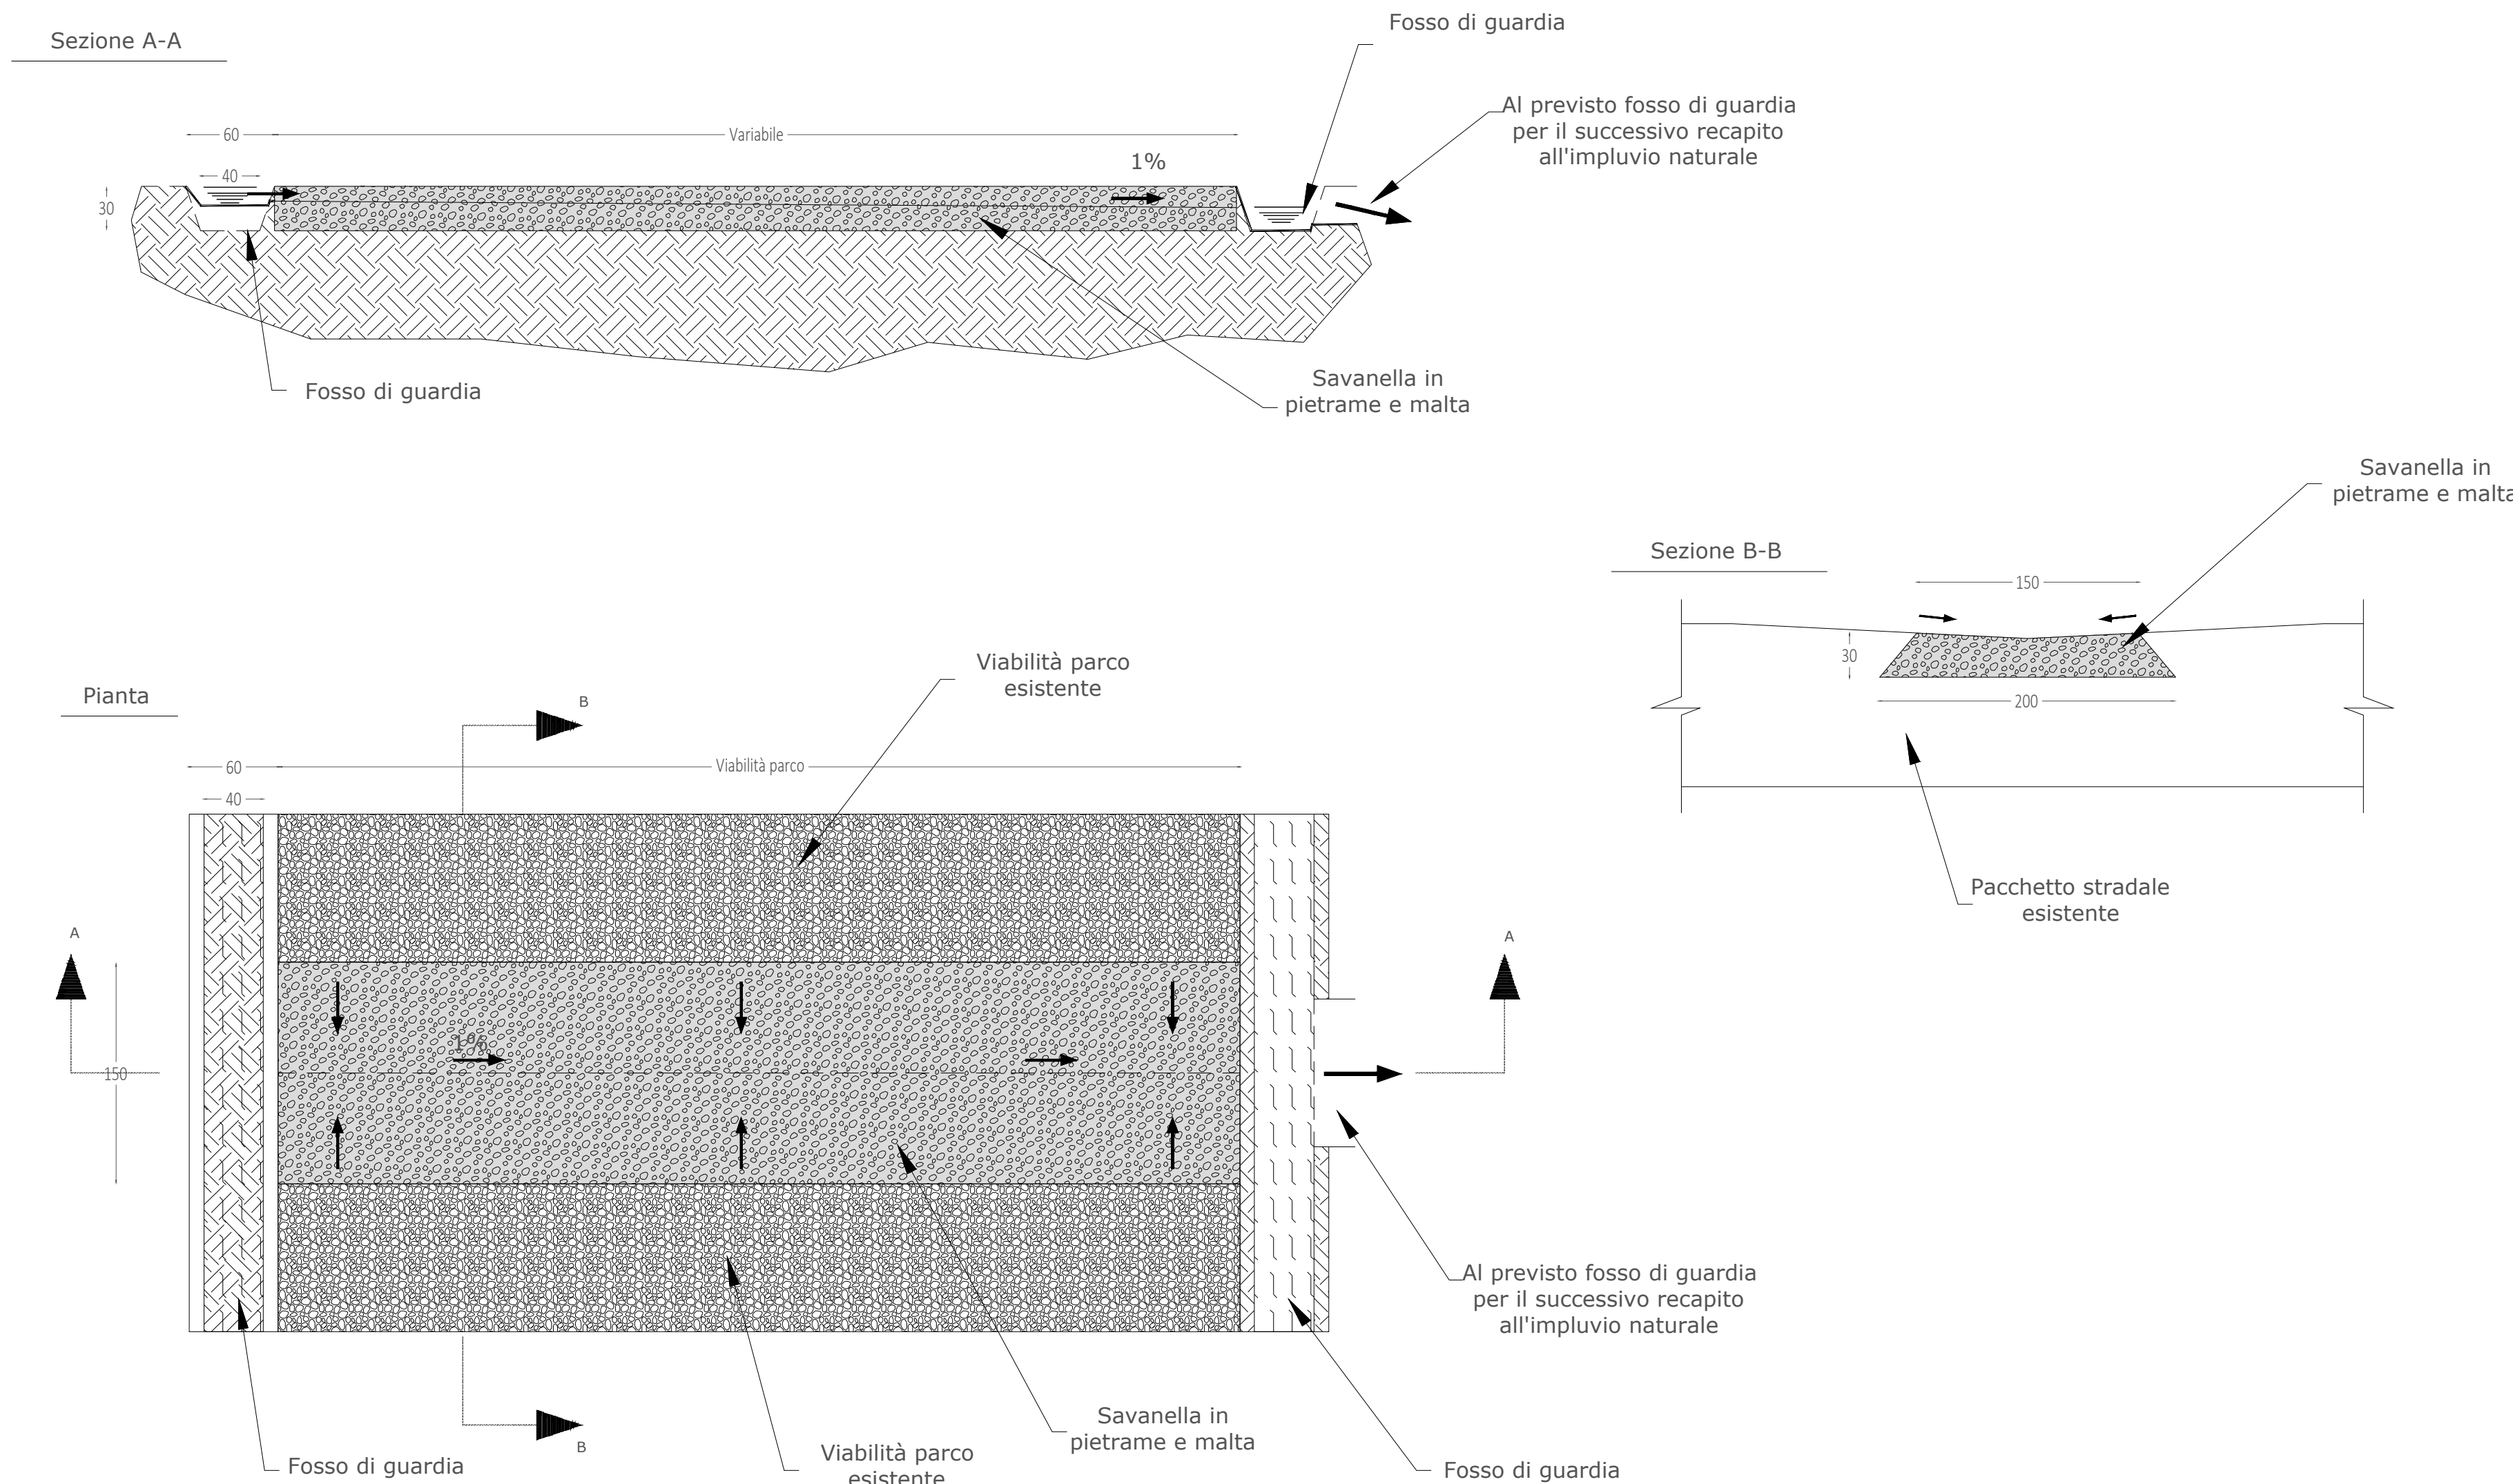

PARTICOLARE FOSSO DI GUARDIA

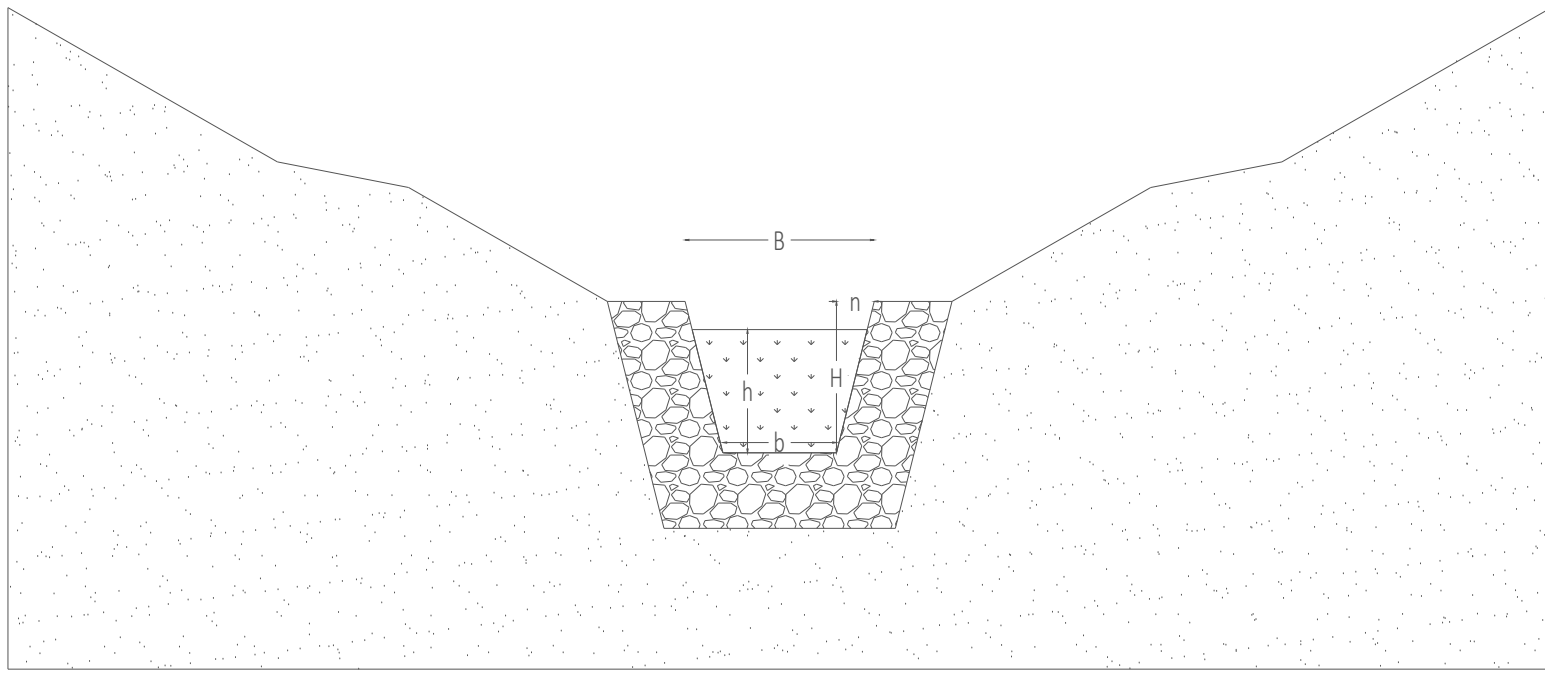

REGIONE SICILIA
PROVINCIA DI TRAPANI
COMUNI DI TRAPANI, MARSALA E SALEMI

AGRIVOLTAICO "ARYA TRAPANI"

REVISIONI	REV	DATA	DESCRIZIONE	Disegnato	Verificato	Approvato
00	28/03/2023		PRIMA EMISSIONE ELABORATO	Giovanni D'Amico	Vincenzo Scarfatto	Claudio Rizzo

PROGETTO E REDATTO: gnr

PROGETTO E REDATTO: EnviaLab

PROGETTO E REDATTO: ARYA SOLAR S.R.L.

PROGETTO E REDATTO: GE-ARYASOLAR-TP-APV-PD-D-3.5.2-D-IDA-RDD

PROGETTO E REDATTO: IMPIANTO AGRIVOLTAICO "ARYA TRAPANI"

PROGETTO E REDATTO: PROGETTO DEFINITIVO

PROGETTO E REDATTO: 3 - GENERATORE FOTOVOLTAICO, 5 - OPERE IDRAULICHE

PROGETTO E REDATTO: PARTICOLARI COSTRUTTIVI OPERE IDRAULICHE