

INQUADRAMENTO TERRITORIALE


LEGENDA INQUADRAMENTO TERRITORIALE

- COMUNE DI RIFERIMENTO
- AREA DI PROGETTO

LEGENDA

- PUNTO DI PRESA FOTOGRAFICI
- CONO VISIVO PDV1 - FOTOGRAFIA 1
- CONO VISIVO PDV1 - FOTOGRAFIA 2
- CONO VISIVO PDV1 - FOTOGRAFIA 3
- CONO VISIVO PDV2
- CONO VISIVO PDV3
- CONO VISIVO PDV4

SCALA 1:250 - 1 cm = 2,5 m

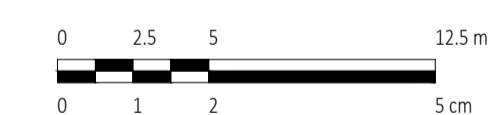

REV.	DESCRIZIONE	DESIGN.	CONTROL.	APPROV.	DATA	
Rev0			FC	EL	LC	09/2023

<div style="display: inline-block; vertical-align: middle; font-size: 8px; margin-left: 10px;">             Montana SpA              Via Carlo Azeglio-Furugato, 6              20123 Milano              Milano (sebbene iscritta SOI)   Brescia   Palermo   Cagliari   Roma   Siracusa           </div> <div style="display: inline-block; vertical-align: middle; font-size: 8px; margin-left: 10px;">             Tel +39 02 5410273              Fax +39 02 5410280              www.montana-energia.com              Cas. Soc. 002002004           </div>	
<b>Committente</b> 	<b>SKI 31 S.R.L.</b> VIA CARADOSSO 9, 20123 MILANO C.F. 12416980964
<b>Progettisti</b> ING. LAURA CONTI <small>Iscritta all'Ordine degli Ingegneri della Provincia di Pavia al n. 1726</small>	
<b> Oggetto</b>	WIND FARM TARQUINIA - IMPIANTO EOLICO DA 52,8 MW E SISTEMA DI ACCUMULO DA 30 MW Comune di Tarquinia (VT) - Località "Pian d'Arcione"
<b> Tavola</b>	PLANIMETRA CON PUNTI DI PRESA <span style="float: right;">N. Tav. <b>R09_T02.1</b></span>
<small>N. Rif. 2800_5100_TARQ1_SA_R09_T02_REV0_DOCUMENTAZIONE FOTOGRAFICA E PUNTI DI PRESA</small>	
<small>È VIETATA LA RIPRODUZIONE DI QUESTO DOCUMENTO SENZA PREVENTIVA AUTORIZZAZIONE SCRITTA DELLA MONTANA SPA</small>	


PDV1: Fotografia 1- Strada Provinciale Pian dell'Arcione - STATO DI FATTO



PDV2: SS1 AURELIA - STATO DI FATTO



PDV1: Fotografia 2- Strada Provinciale Pian dell'Arcione - STATO DI FATTO

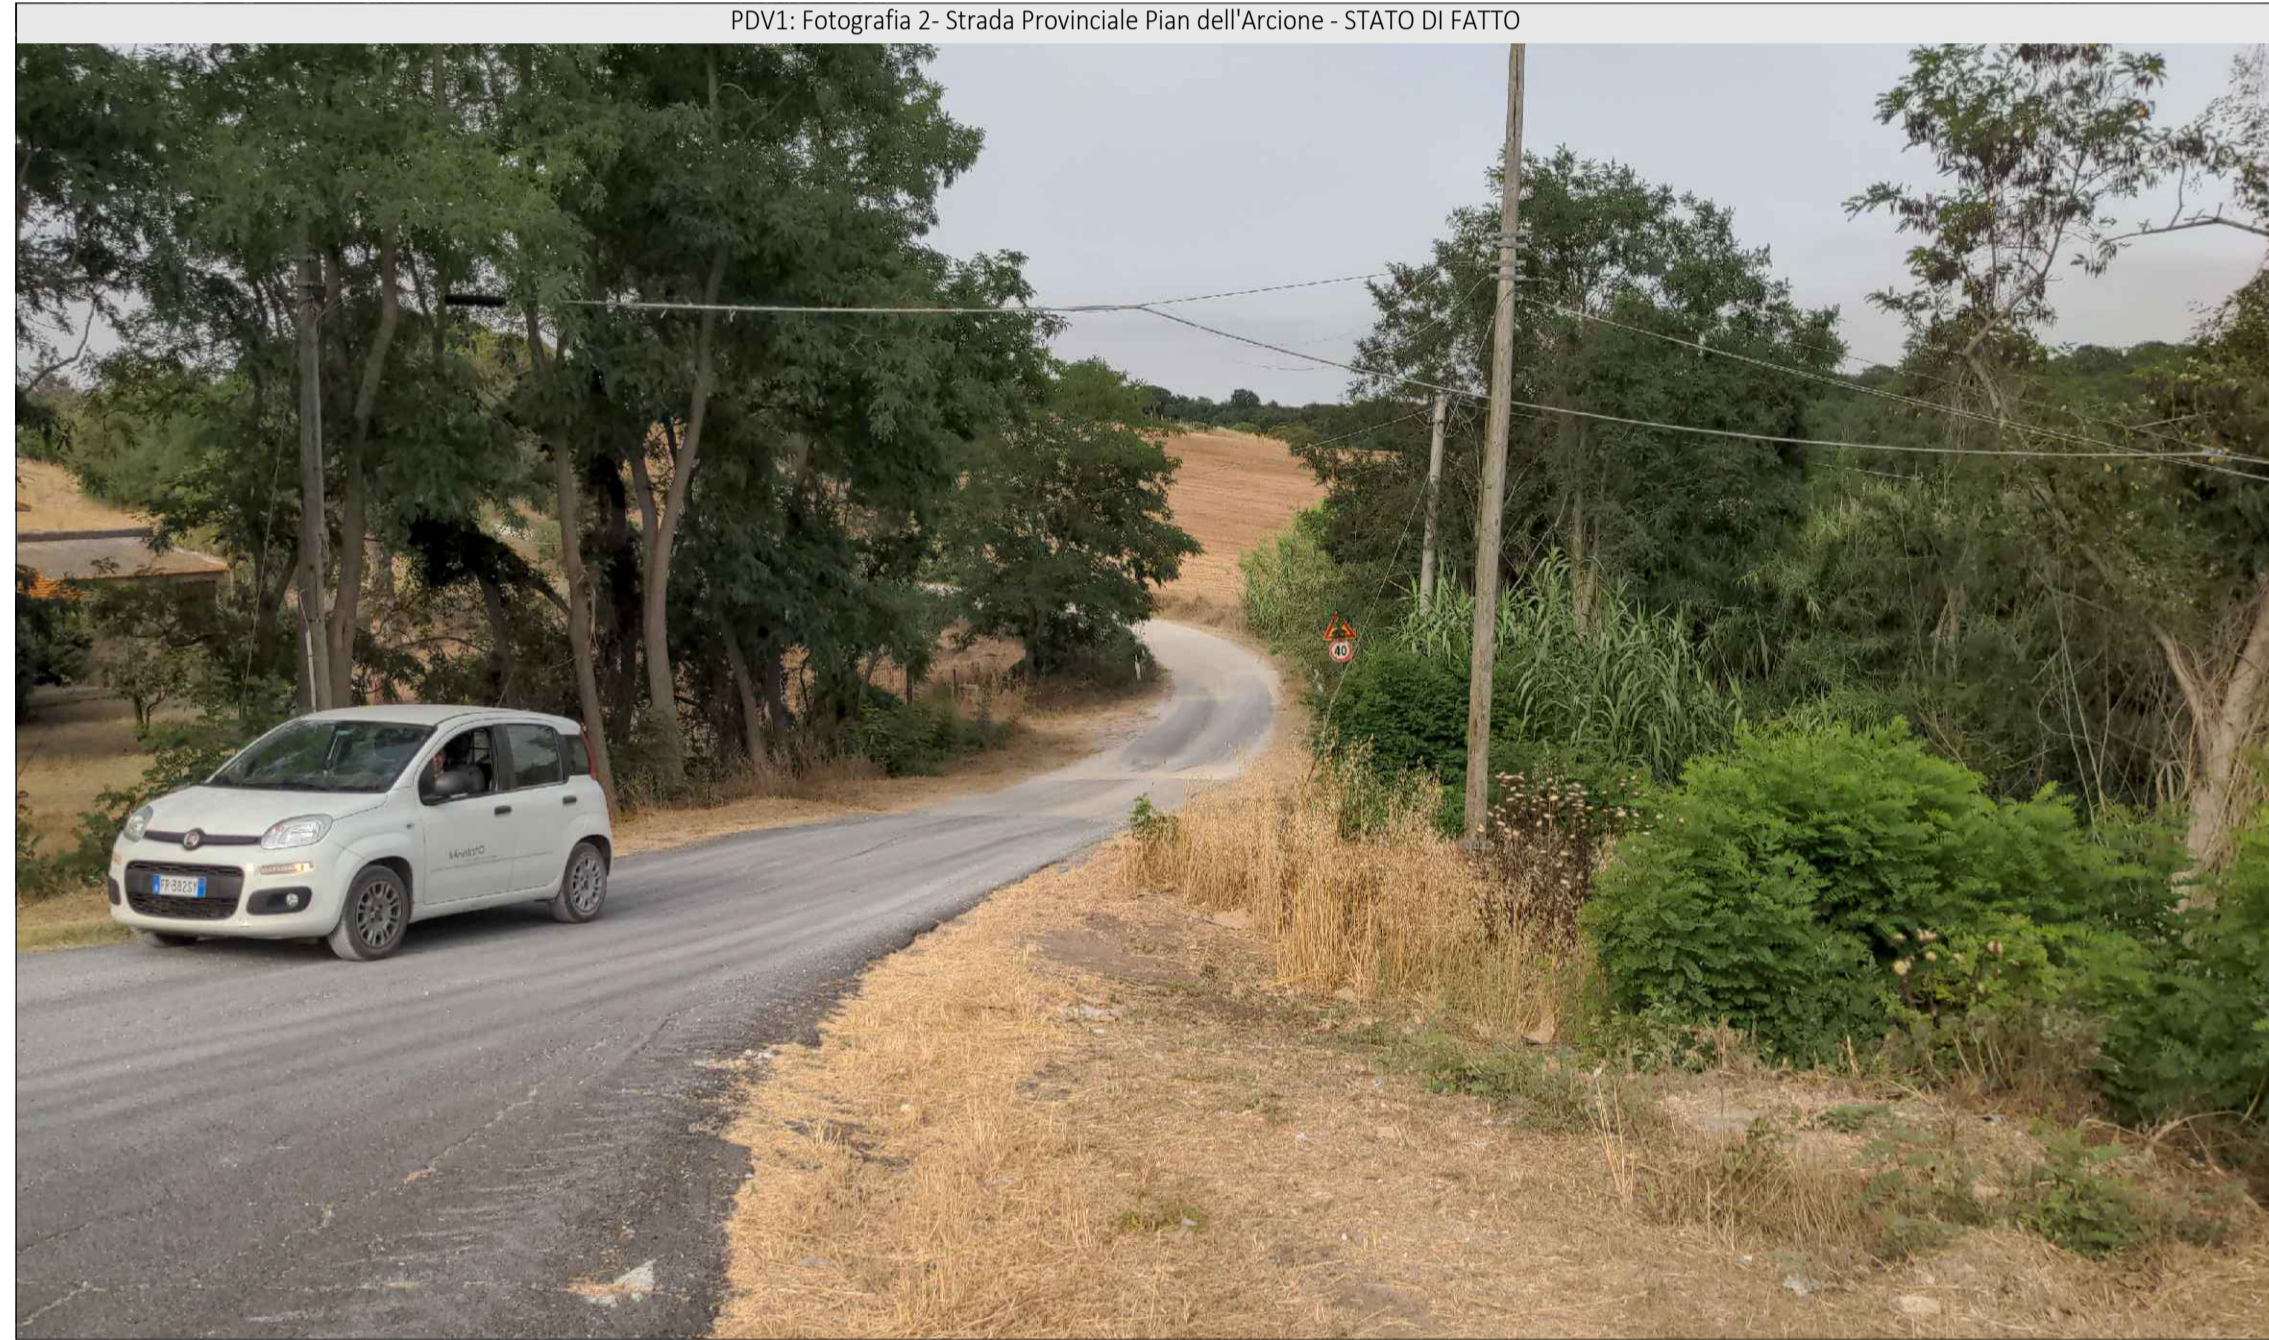

PDV3: SS1 AURELIA - STATO DI FATTO



PDV1: Fotografia 3- Strada Provinciale Pian dell'Arcione - STATO DI FATTO



PDV4: SS1 AURELIA - STATO DI FATTO



INQUADRAMENTO TERRITORIALE

LEGENDA

- COMUNE DI RIFERIMENTO
- AREA DI PROGETTO

REV.	DESCRIZIONE	DESIGN.	CONTROL.	APPROV.	DATA
Rev0		FC	EL	LC	09/2013



Montana SpA  
Via Carlo Azeglio-Furugato, 6  
20145 Milano  
Milano (sebbene certificato ISO) | Brescia | Palermo | Cagliari | Roma | Siracusa

Statkraft

SKI 31 S.R.L.  
VIA CARADOSSO 9, 20123 MILANO  
C.F. 12416980964

Tel +39 02 54108273  
Fax +39 02 54102800  
www.montana-energia.com  
PWA/024072035  
Cod. Sic. 010030004

Comittente: **Statkraft** SKI 31 S.R.L. VIA CARADOSSO 9, 20123 MILANO C.F. 12416980964

Progettati: **ING. LAURA CONTI**  
Iscritta all'Ordine degli Ingegneri della Provincia di Pavia al n. 1726

Objetto: **WIND FARM TARQUINIA - IMPIANTO EOLICO DA 52,8 MW E SISTEMA DI ACCUMULO DA 30 MW**  
Comune di Tarquinia (VT) - Località "Pian d'Arcione"

Tavola: **DOCUMENTAZIONE FOTOGRAFICA** N. Tav. **R09\_T02.2**

N. Rif. 2800\_5100\_TARQ1\_SIA\_R09\_T02\_REV0\_DOCUMENTAZIONE FOTOGRAFICA E PUNTI DI PRESA  
E' VIETATA LA RIPRODUZIONE DI QUESTO DOCUMENTO SENZA PREVENTIVA AUTORIZZAZIONE SCRITTA DELLA MONTANA SPA