

PROPONENTE:

HEPV02 S.R.L.
via Alto Adige, 160/A - 38121 Trento (TN)
hepv02srl@arubapec.it

MANAGEMENT:

EHM.Solar

EHM.SOLAR S.R.L.
Via della Rena, 20 39100 Bolzano - Italy
tel. +39 0461 1732700
fax. +39 0461 1732799
info@ehm.solar

c.fiscale, p.iva e R.I. 03033000211

NOME COMMESSA:

COSTRUZIONE ED ESERCIZIO NUOVA SE TERNA
380/150kV E CABINA PRIMARIA E-DISTRIBUZIONE
150/20kV DENOMINATA CELLINO SITE NEL COMUNE DI
CELLINO SAN MARCO (BR) PER LA CONNESSIONE
ALLA RETE ELETTRICA DI IMPIANTO FOTOVOLTAICO
CODICE IDENTIFICATIVO AU CZ7X8F6

STATO DI AVANZAMENTO COMMESSA:

PROGETTO DEFINITIVO PER AU CZ7X8F6

CODICE COMMESSA:

HE.19.0053


PROGETTAZIONE INGEGNERISTICA:

 Heliopolis

Galleria Passarella, 1 20122 Milano - Italy
tel. +39 02 37905900
via Alto Adige, 160/A 38121 Trento - Italy
tel. +39 0461 1732700
fax. +39 0461 1732799

www.heliopolis.eu
info@heliopolis.eu

c.fiscale, p.iva e R.I. Milano 08345510963

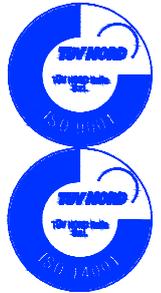

PROGETTISTA:

MAYA ENGINEERING SRLS

4, Via San Girolamo

70017 Putignano (BA)

C.F./P.IVA 08365980724

Vito Calio'

COLLABORATORE: Ing. Vito CALIO'

Iscritto all' Ordine degli Ingegneri di Bari al n. 6566

AMBIENTE IDRAULICA STRUTTURE

MAYA ENGINEERING
Ing. Vito CALIO'
Via San Girolamo, 4 - 70017 Putignano (BA)
v.calio@maya-eng.com



STUDI PEDO-AGRONOMICI

MAYA ENGINEERING
Dott. Agr. Alessandro ZURLO
Contrada Gavida snc - 72012 Carovigno (BR)
a.zurlo.az@gmail.com



GEOLOGIA

MAYA ENGINEERING
Dott. Geol. Francesco MAGNO
Via Colonne, 38 - 72100 BRINDISI
frmagno@libero.it



STUDI FAUNISTICI

MAYA ENGINEERING
Dott. Agr. Alessandro ZURLO
Contrada Gavida snc - 72012 Carovigno (BR)
a.zurlo.az@gmail.com




RILIEVI TOPOGRAFICI

MAYA ENGINEERING
Ing. Vito CALIO'
Via San Girolamo, 4 - 70017 Putignano (BA)
v.calio@maya-eng.com



OPERE DI ALTA TENSIONE

SIET SRL
Via Alessio BaldoVinetti, 176 - 00142 Roma
sietsrlroma@gmail.com

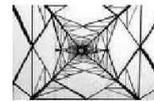

SIET s.r.l. - Roma
Servizi di ingegneria
energia e trasporti

OGGETTO:

Inquadramento SE Terna e CP
E-Distribuzione su Ortofoto

SCALA:

VARIE

DATA:

FEBBRAIO 2021

NOME FILE:

CZ7X8F6_ElaboratoGrafico_0_05.SE


TAVOLA:


05.SE

N. REV.	DATA	REVISIONE	ELABORATO	VERIFICATO	VALIDATO
0	02.2021	Emissione		responsabile commessa A.Albuzzi	direttore tecnico N.Zuech
1	09.2021	Richiesta integrazioni TERNA		A.Albuzzi	N.Zuech

LEGENDA

-  Variante Elettrodotto 380kV
-  Elettrodotto 380kV variante profilo altimetrico
-  Raccordo 150kV tra futura SE Cellino e futura CP Cabina primaria di e-distribuzione
-  Tratto Elettrodotto da demolire 380kV
-  Nuova SE Terna
-  Nuova CP E-Distribuzione
-  Nuovo sostegno per eaccordo 150kV tra futura SE Cellino e futura CP Cabina primaria di e-distribuzione
-  Nuovo sostegno 380 kV
-  Sostegno 380 kV esistente

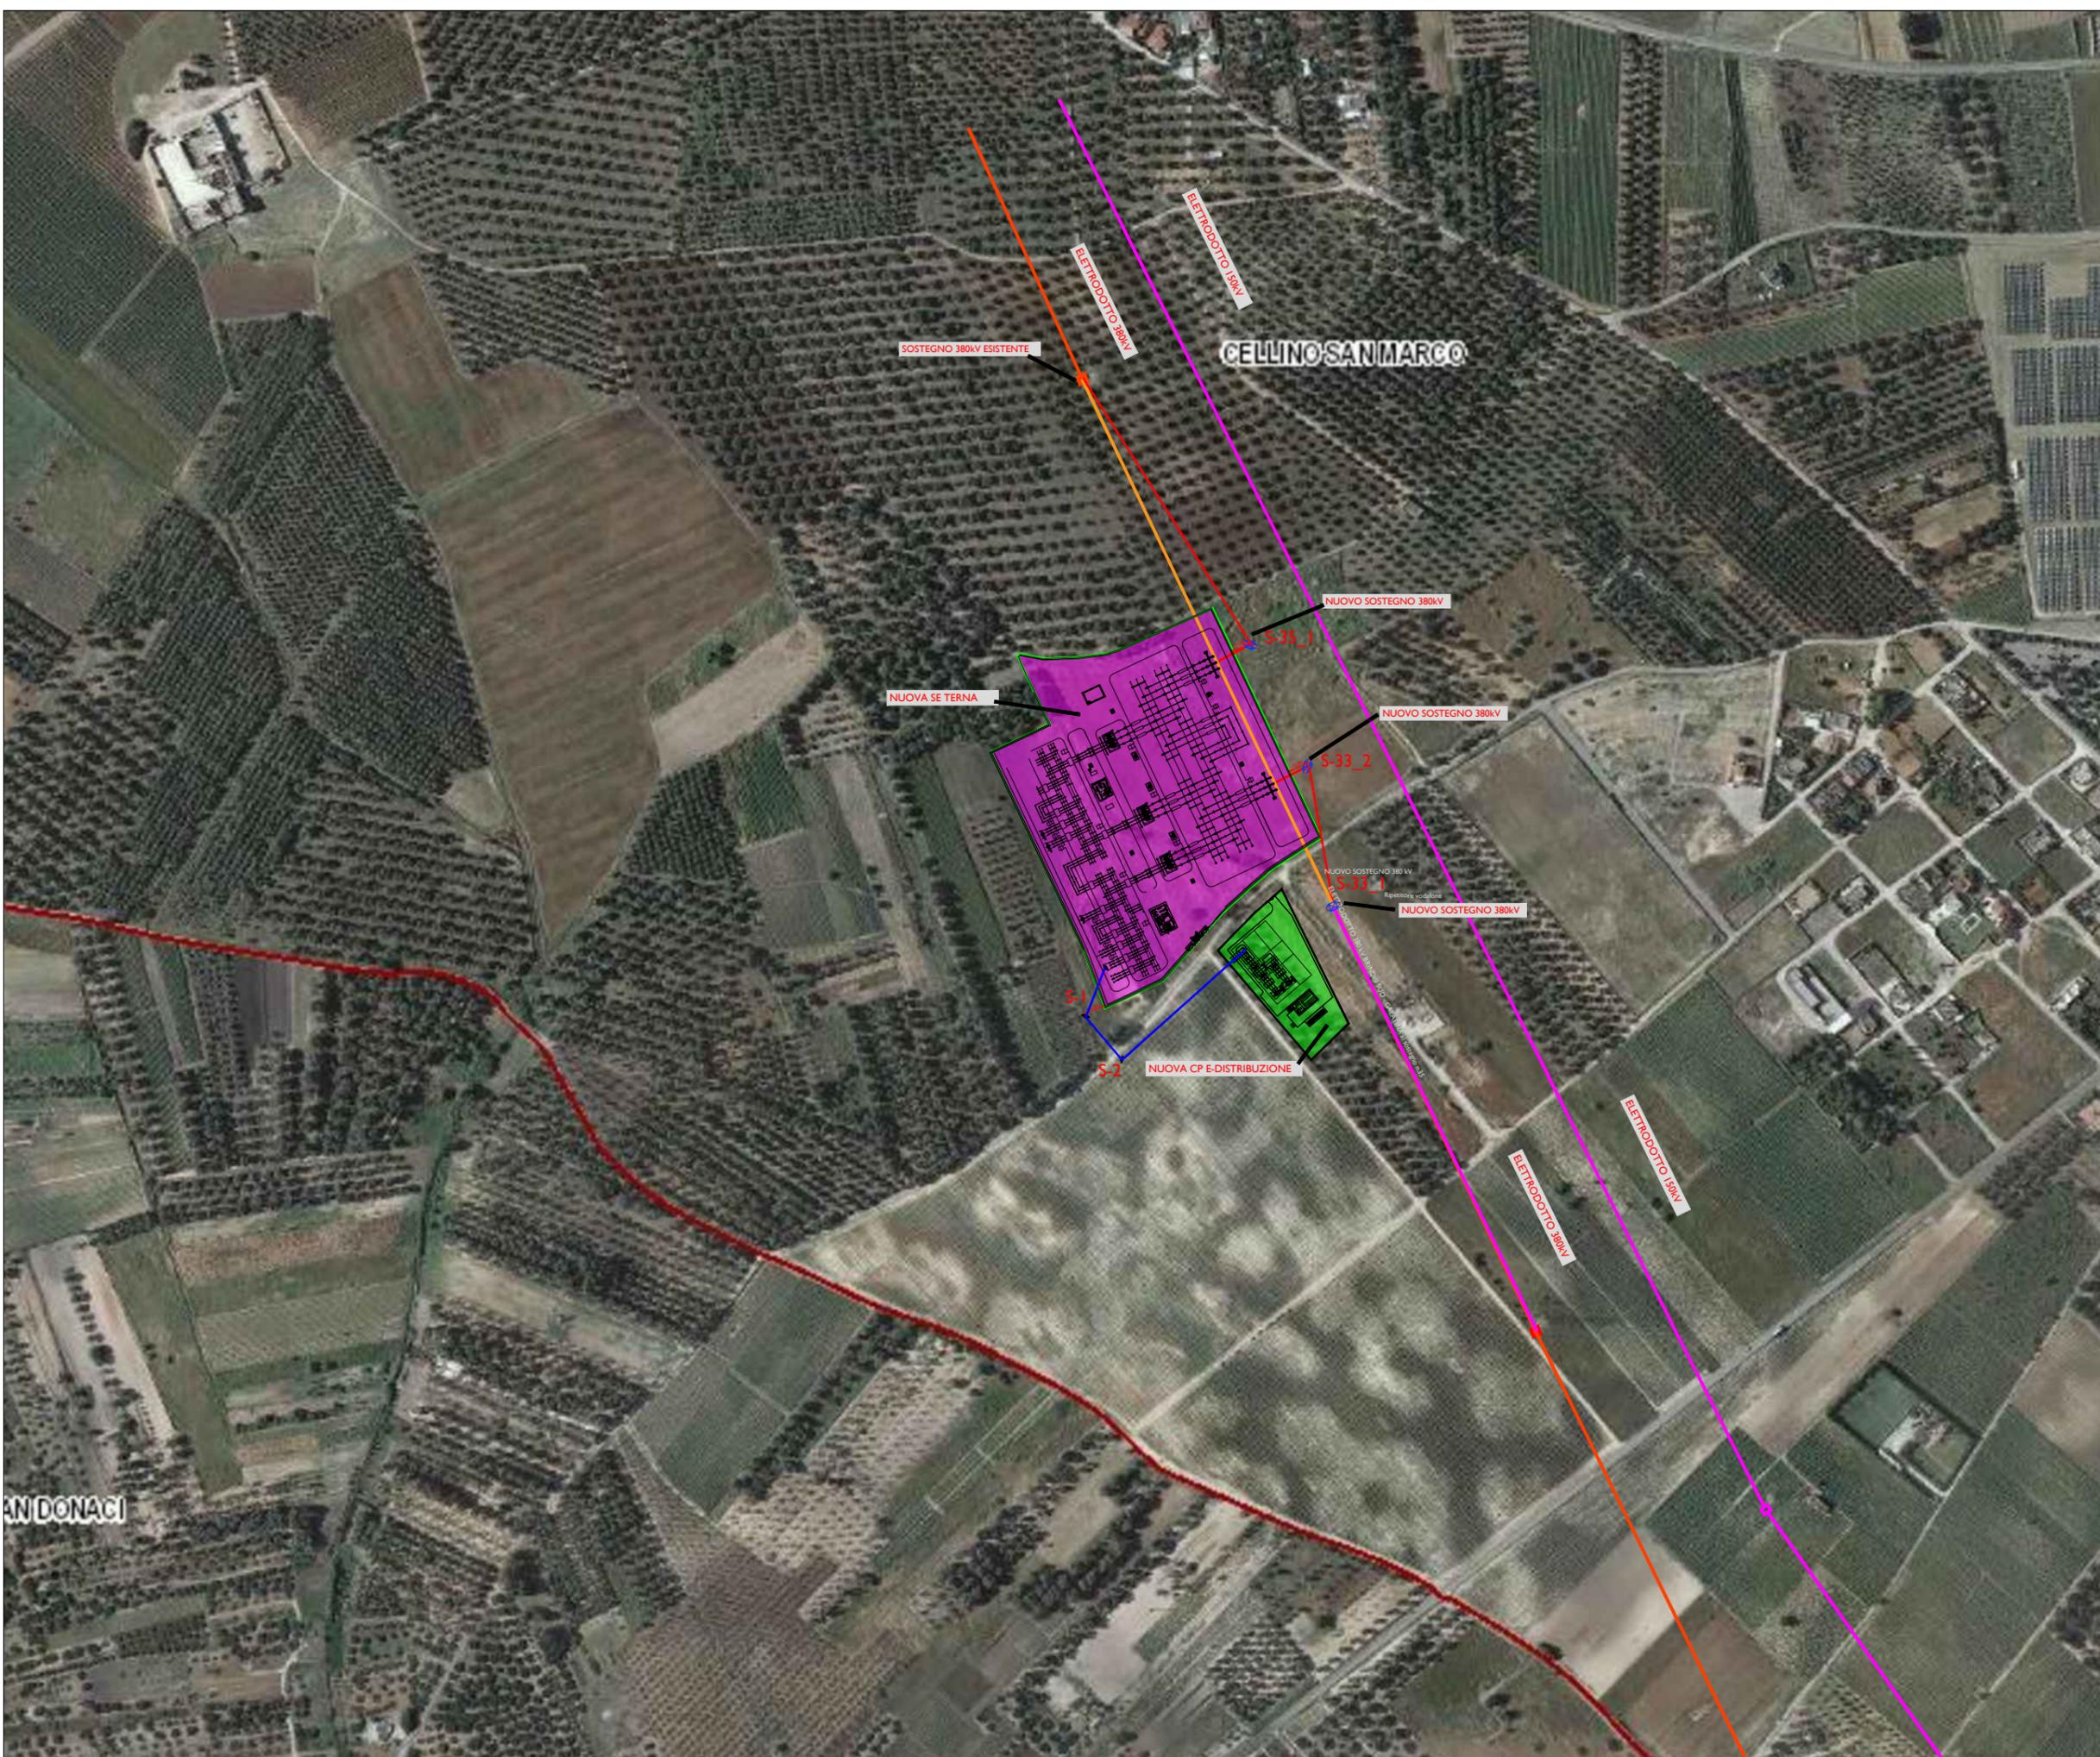

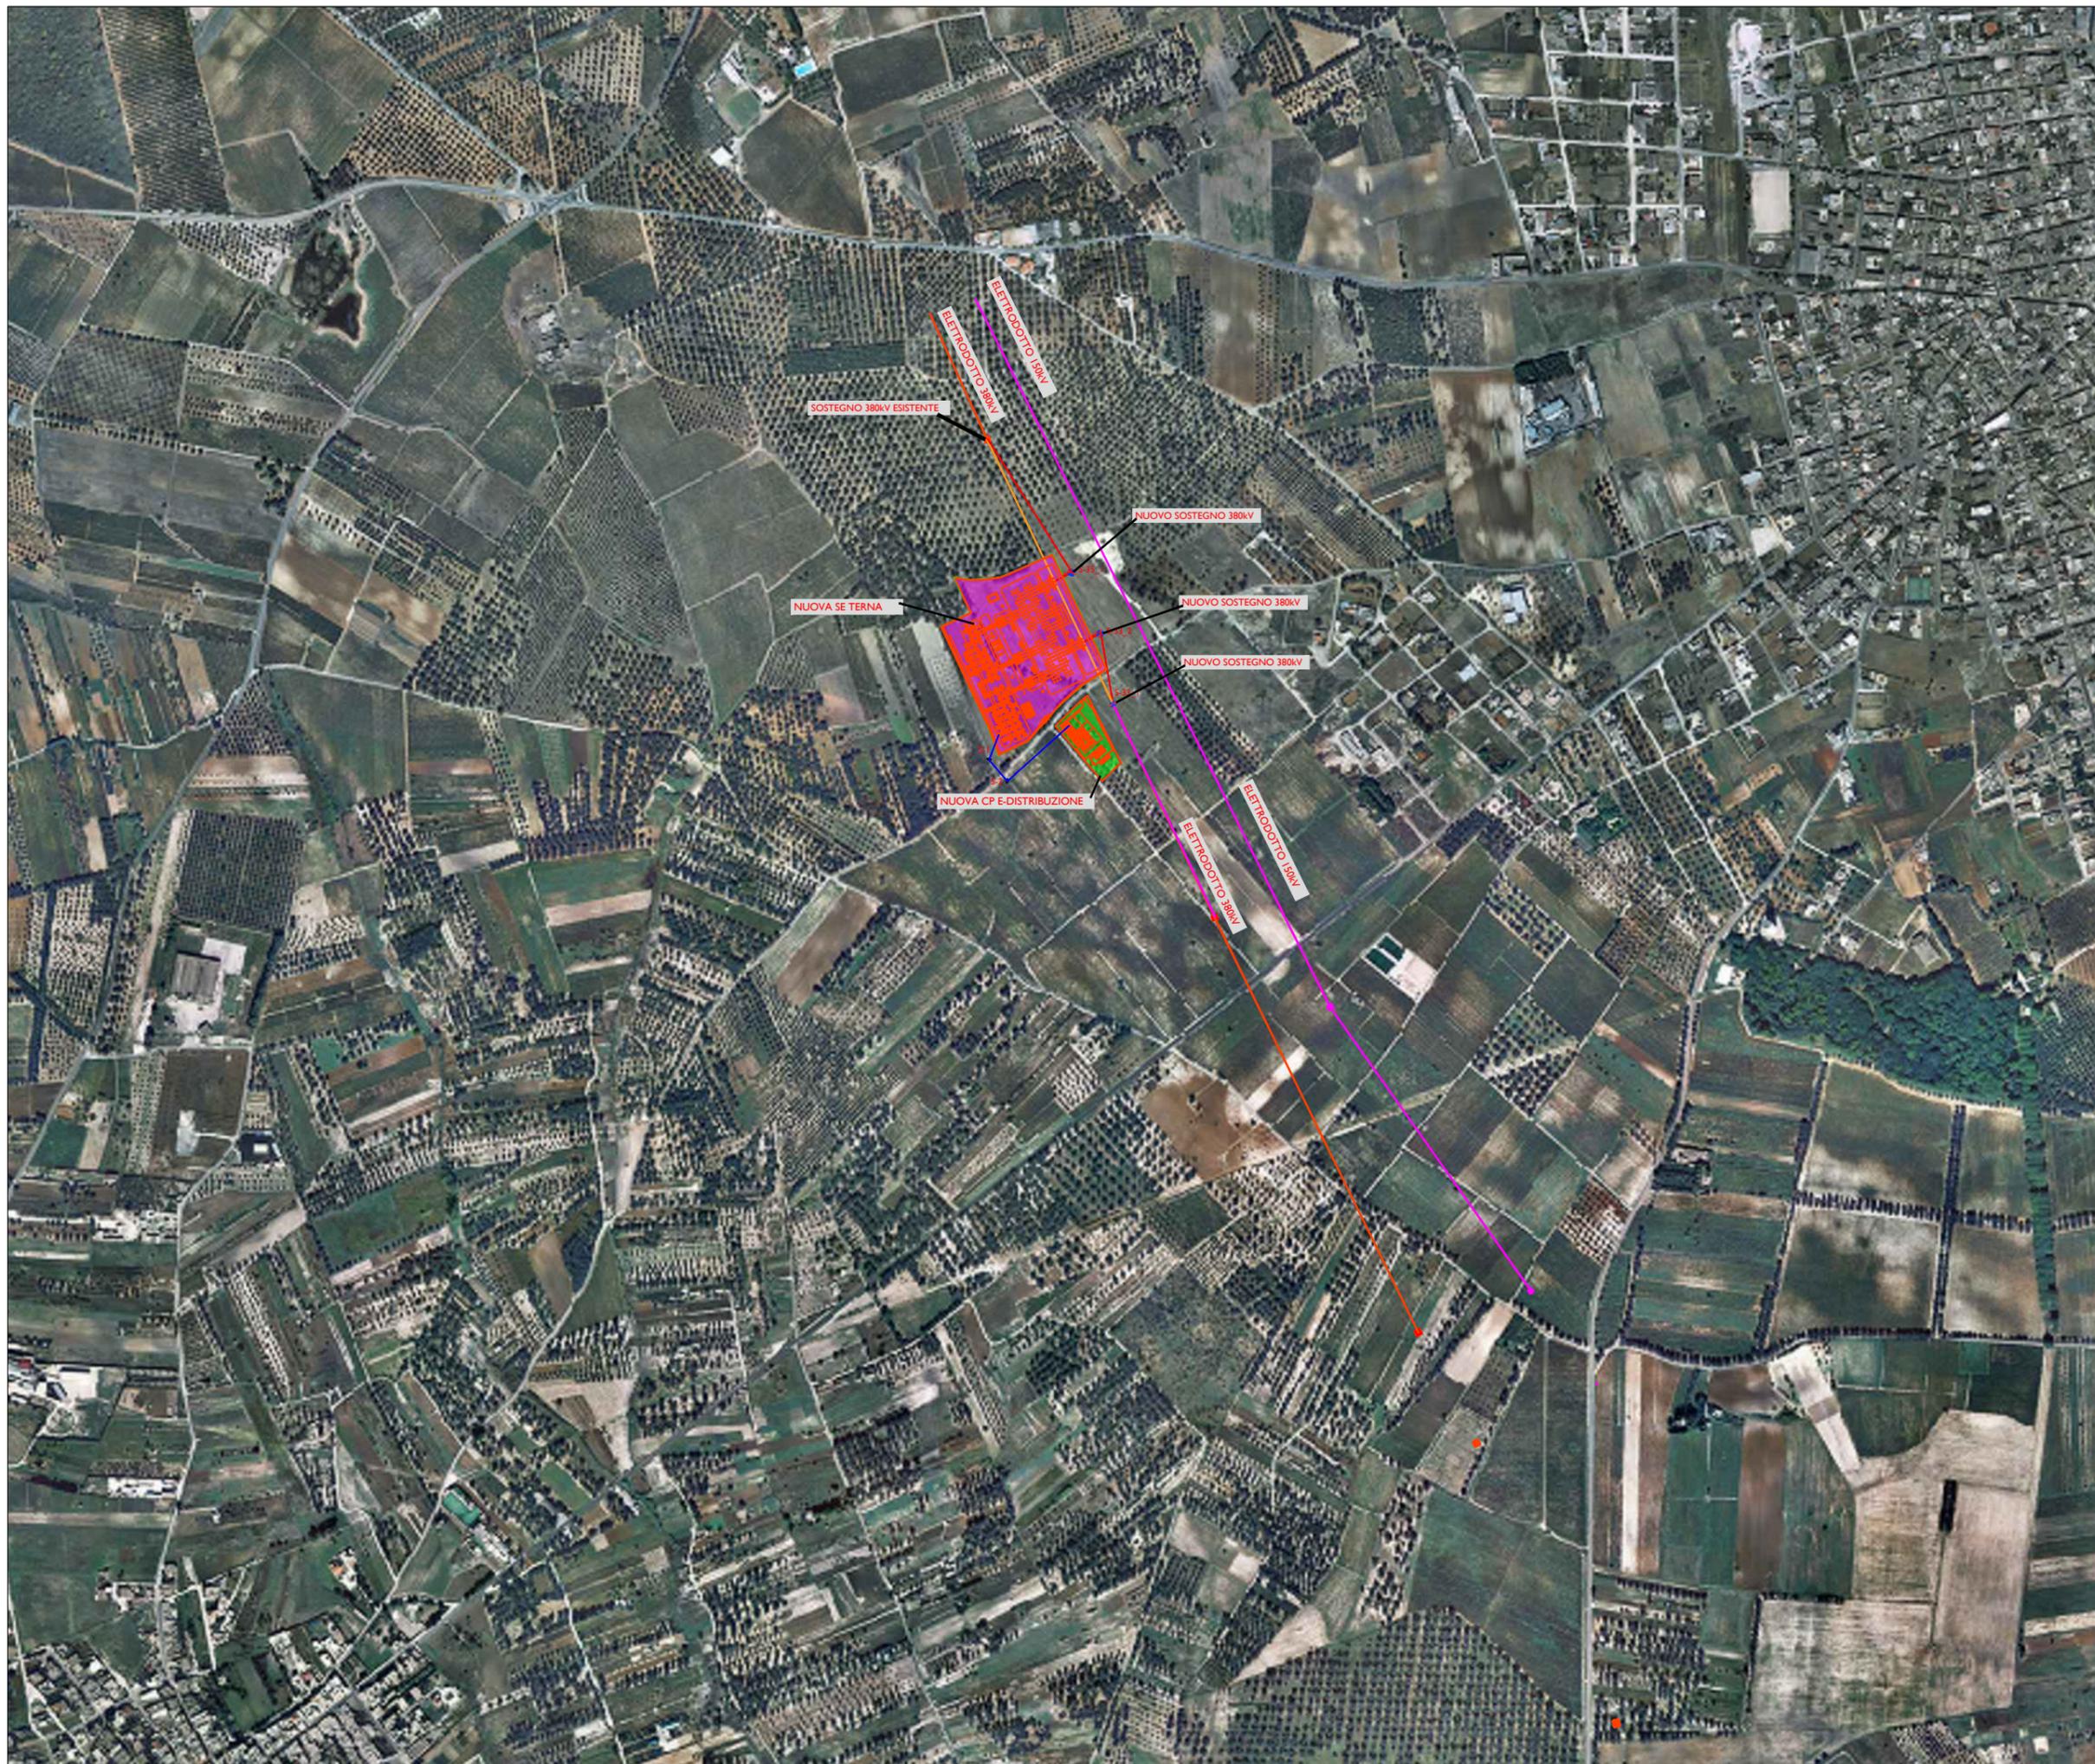

- LEGENDA**
- Variante Elettrodotto 380kV
 - Elettrodotto 380kV variante profilo altimetrico
 - Raccordo 150kV tra futura SE Cellino e futura CP Cabina primaria di e-distribuzione
 - Tratto Elettrodotto da demolire 380kV
 - Nuova SE Terna
 - Nuova CP E-Distribuzione
 - ⊕ Nuovo sostegno per raccordo 150kV tra futura SE Cellino e futura CP Cabina primaria di e-distribuzione
 - ⊕ Nuovo sostegno 380 kV
 - Sostegno 380 kV esistente

LEGENDA

- ■ ■ Variante Elettrodotta 380kV
- Elettrodotta 380kV variante profilo altimetrico
- Raccordo 150kV tra futura SE Cellino e futura CP Cabina primaria di e-distribuzione
- Tratto Elettrodotta da demolire 380kV
- Nuova SE Terna
- Nuova CP E-Distribuzione
- Nuovo sostegno per eaccordo 150kV tra futura SE Cellino e futura CP Cabina primaria di e-distribuzione
- Nuovo sostegno 380 kV
- Sostegno 380 kV esistente

