

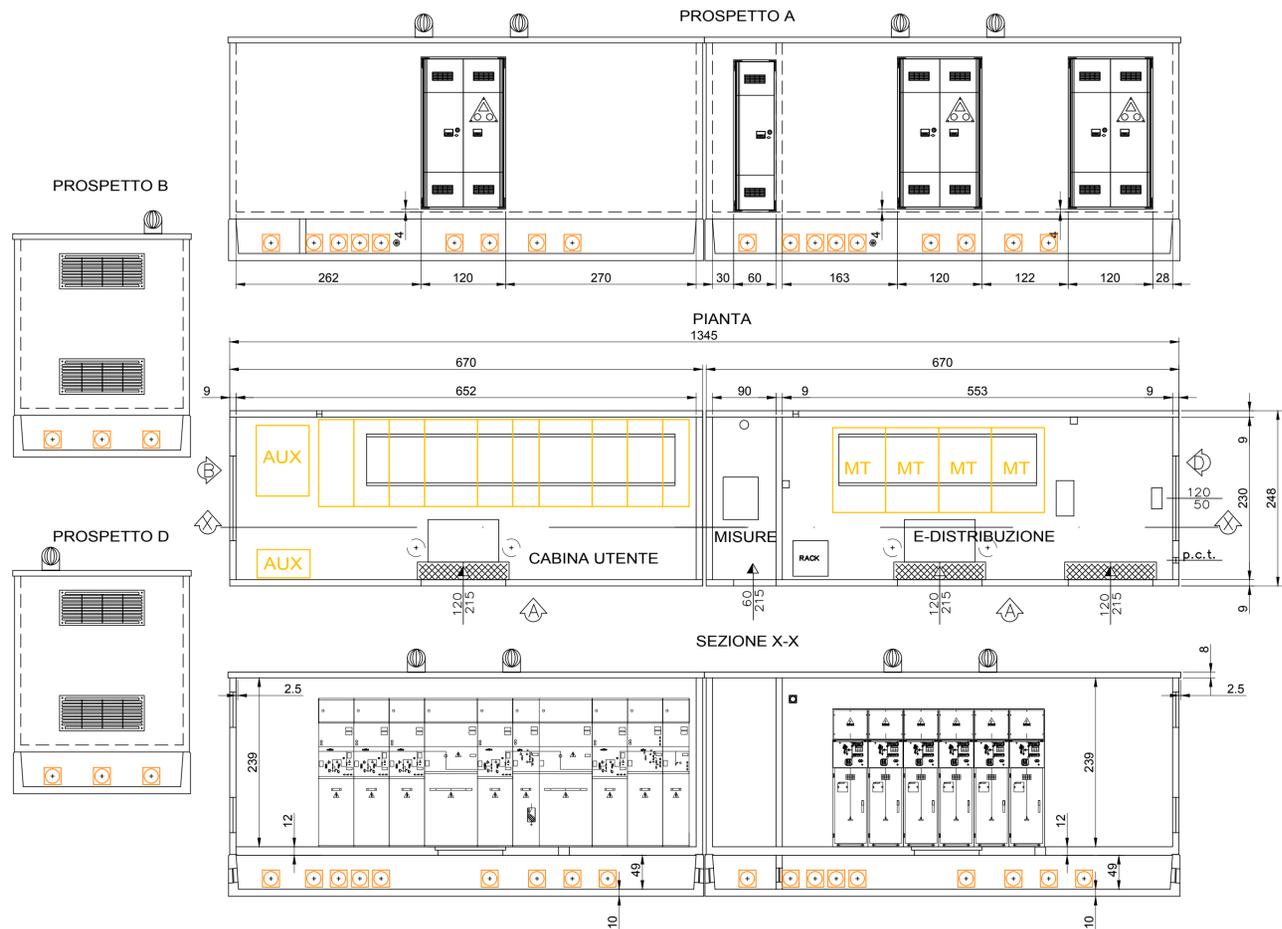



CABINA DI CONSEGNA E CABINA UTENTE DI SMISTAMENTO IN PANNELLI DI CLS PREFABBRICATO

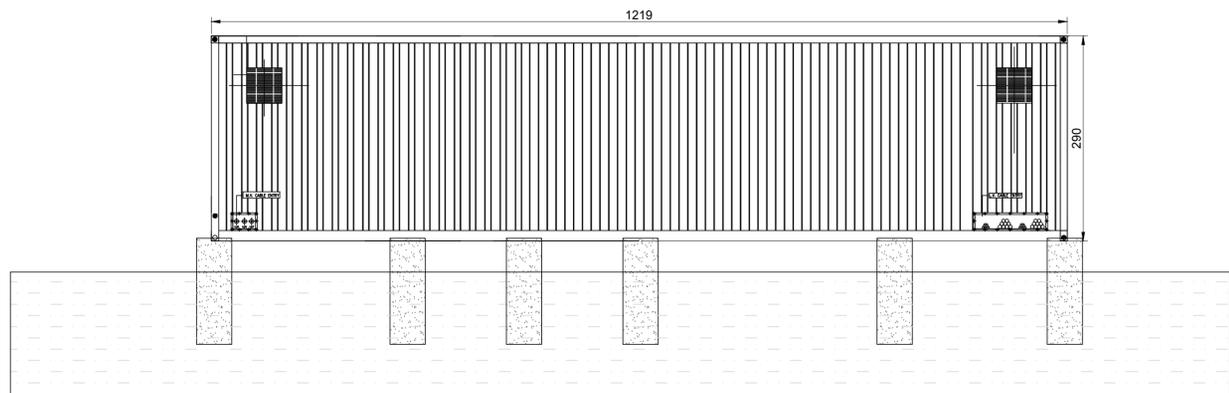

PIANTA CONTAINER DI SERVIZIO INTERNO AL CAMPO

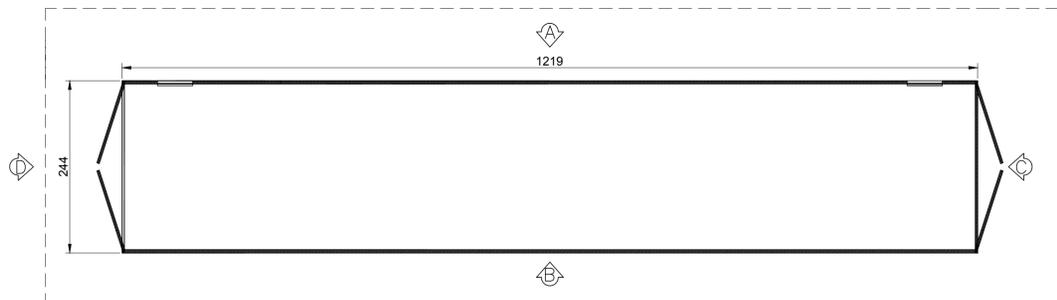

VISTA LATERALE CON FONDAZIONI

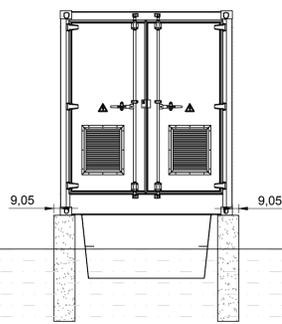

VISTA FRONTALE CON FONDAZIONI



PROPRONTE:
HEPV19 S.R.L.
via Alto Adige, 160/A - 38121 Trento (TN)
hepv19sr@legalmail.it

MANAGEMENT:
EHM.Solar
EHMSOLAR S.R.L.
Via della Rera, 20 38100 Bolzano - Italy
tel. +39 0461 1732700
fax. +39 0461 1732799
info@ehm.solar

NOME COMMESSA:
COSTRUZIONE ED ESERCIZIO NUOVO IMPIANTO AGRIVOLTAICO AVENTE POTENZA NOMINALE PARI A 9.400 KW E POTENZA MODULI PARI A 11.466,65 kWp, CON RELATIVO COLLEGAMENTO ALLA RETE ELETTRICA. SITO NEL COMUNE DI GUAGNANO (LE) - IMPIANTO SV03

STATO DI AVANZAMENTO COMMESSA:
PROGETTO DEFINITIVO PER AUTORIZZAZIONE UNICA
CODICE COMMESSA:
HE.19.0049

PROGETTAZIONE INGEGNERISTICA:
Heliopolis
Galleria Passarella, 1 20122 Milano - Italy
tel. +39 02 37950900
via Alto Adige, 160/A 38121 Trento - Italy
tel. +39 0461 1732700
fax. +39 0461 1732799
www.heliopolis.eu
info@heliopolis.eu
c.fiscale, p.iva e R.I. Milano 08345510983

PROGETTISTA:
ORDINE DEGLI INGEGNERI DELLA PROV. DI TRENTO
dott. ing. **ALBERTO ALBUZZI**
ISCRIZIONE ALBO N° 2435

COLLABORATORE: Girardi per ind. Mirko

AMBIENTE IDRAULICA STRUTTURE
L.L. Engineering Srl Tecnico incaricato Ing. Giovanni Leuzzi
Via XX Settembre n. 9 74123 Taranto
Via Enrico Dandolo n. 68 74021 Canicattì
E-mail: lfstudioingegneria@gmail.com - Pec: lengineering@pec.it

STUDI PEDO-AGRONOMICI
Dott. Agr. Corvino Stefano
Via G. Saragat n. 5
74015 Fasano (BR)
P. IVA 025960735
e-mail: info@corvino-stefano.it

STUDI ARCHEOLOGICI
MISODI Snc. Coop. a R.L.
Via del Tribunale Tarantino n. 6
74121 Taranto
P. IVA 025960735
e-mail: info@corvino-stefano.it

STUDI GEOLOGICI
Dott. Geol. Luigi Chiffi
Via Kennedy n. 10
74016 Poggioreale (BR)
P. IVA 0396280758
e-mail: studi@geologici.it

OPERE DI RETE PER LA CONNESSIONE
SE. 380100V/CELLINO SAN MARCO
Dott. Ing. Luigi Barbera Opere Elettromeccaniche
Dott. Ing. Vito Carlo Ambrogi Opere Idraulico-strutture
Dott. Ing. Franco Magno Geotecnica
Dr. ssa Agr. M. Nunziata
Dott. Giustino Diresti Archeologia
ELETTRICITÀ
Dott. Ing. Guido Bertol Opere Elettromeccaniche
Gruppo di Lavoro L1. Ambiente Idraulica Acustica Archeologica Geologica
CABINA PRESSIONE A.T.M. E INCA.M.T.
per ind. Mirko Girardi Opere Elettromeccaniche
Gruppo di Lavoro L1. Ambiente Idraulica Acustica Archeologica Geologica

CONSULENZA LEGALE
STUDIO LEGALE PATRINO
Via Argiro, 33 Bari
Tel. +39 080 8660336

OGGETTO:
PIANTE, SEZIONI E PROSPETTI CABINA DI CONSEGNA E LOCALE DI SERVIZIO

SCALA:
1:50

NOME FILE:
EKGBS62_ElaboratoGrafico_07A_04.PDF

DATA:
NOVEMBRE 2022

TAVOLA:
DFV_PC04

N. REV.	DATA	REVISIONE	ELABORATO	VERIFICATO	VALIDATO
0	11/2022	Emissione	M. Girardi	Girardi per ind. Mirko	dott. ing. Alberto Albuzzi