



PARTICOLARE CANCELLO
SCALA 1:50

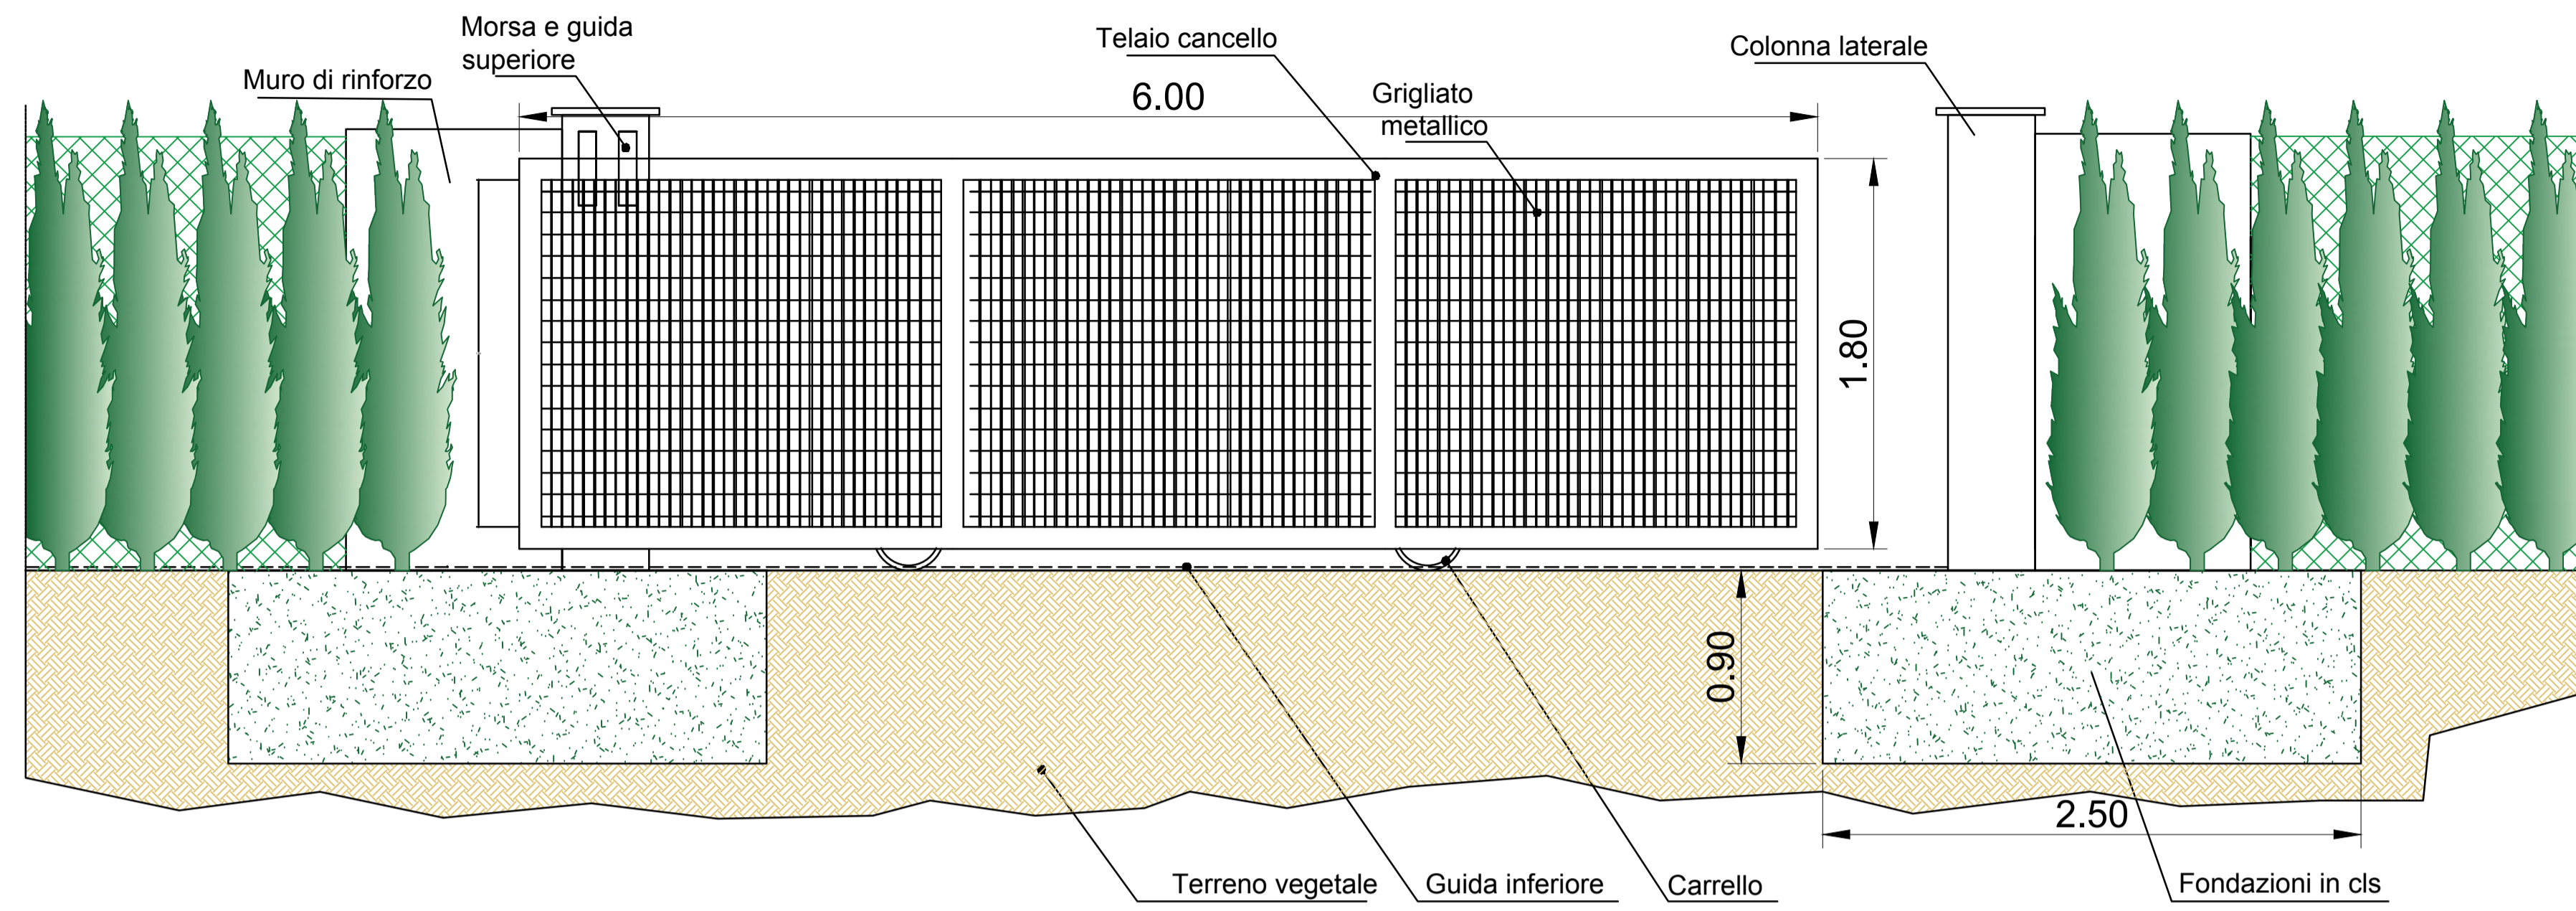


N.B: PER I DETTAGLI DELLE PIANTUMAZIONI
E SISTEMAZIONI PERIMETRALI SI RIMANDA
ALLE TAVOLE SPECIFICHE

PARTICOLARE RECINZIONE
SCALA 1:50

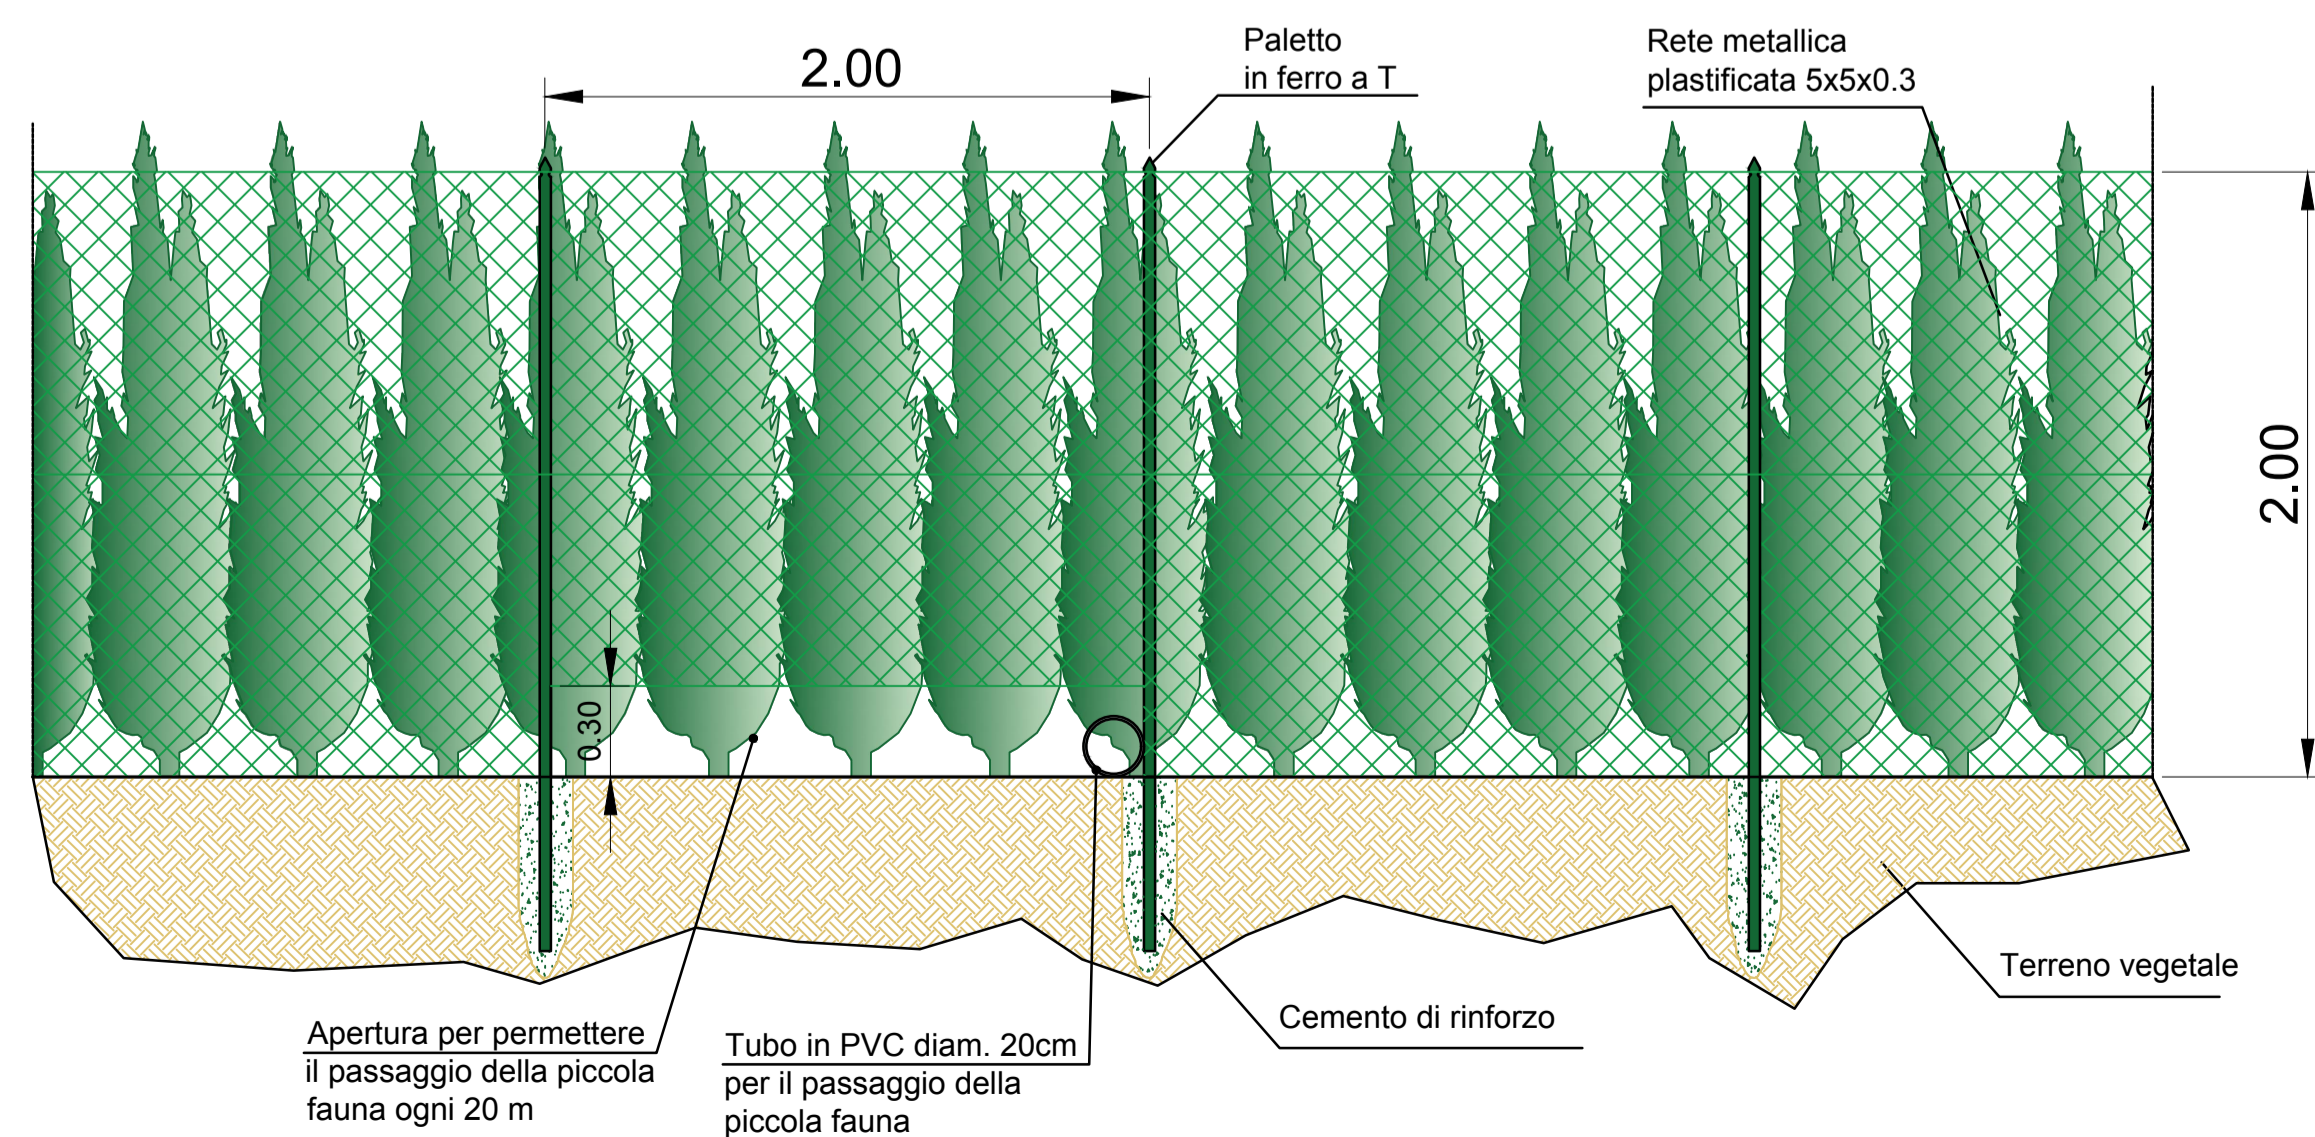

PARTICOLARE RECINZIONE
SCALA 1:50

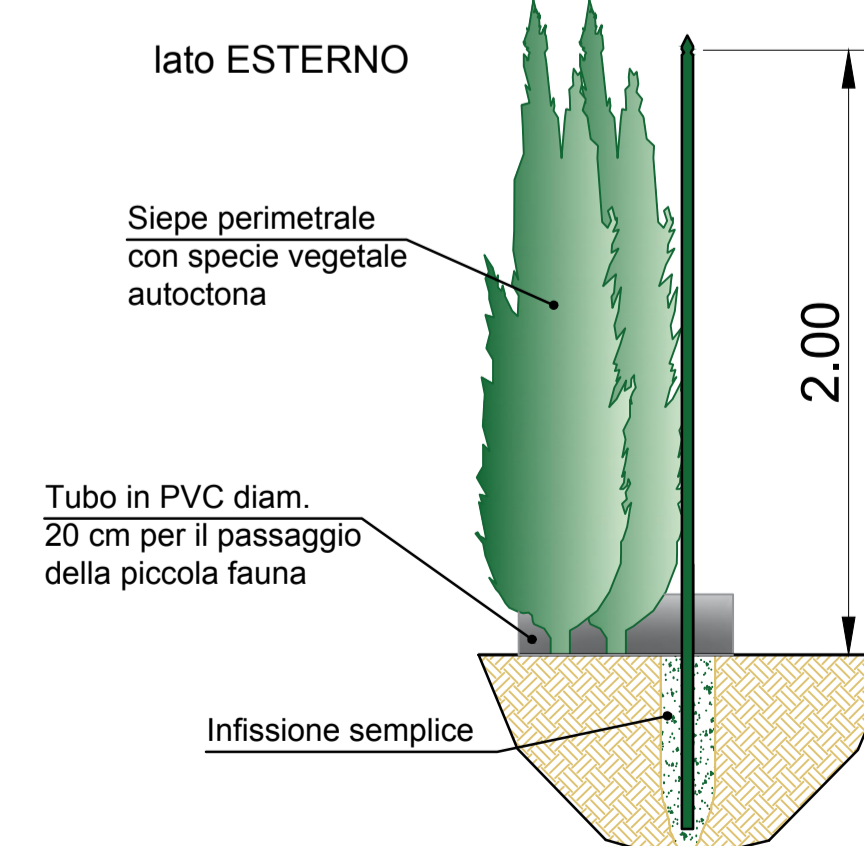

PROPRONTE:
HEPV19 S.R.L.
via Alto Adige, 160/A - 38121 Trento (TN)
hepv19srl@legalmail.it

MANAGEMENT:
EHM.Solar
EHM SOLAR S.R.L.
Via della Renna, 20 38100 Bolzano - Italy
tel. +39 0461 1732700
fax. +39 0461 1732799
info@ehm-solar.it
c.fiscale, p.iva e R.I. 03033000211

NOME COMMESSA:
COSTRUZIONE ED ESERCIZIO NUOVO IMPIANTO
AGRIVOLTAICO AVENTE POTENZA NOMINALE PARI A
9.400 kW E POTENZA MODULI PARI A 11.466,65 kWp,
CON RELATIVO COLLEGAMENTO ALLA RETE
ELETRICA, SITO NEL COMUNE DI GUAGNANO (LE) -
IMPIANTO SV03

STATO DI AVANZAMENTO COMMESSA:
PROGETTO DEFINITIVO PER AUTORIZZAZIONE UNICA
CODICE COMMESSA:
HE.19.0049

PROGETTAZIONE INGEGNERISTICA:
Heliopolis
Galleria Passarella, 1 20122 Milano - Italy
tel. +39 02 37695950
via Alto Adige, 160/A, 38121 Trento - Italy
tel. +39 0461 1732700
fax. +39 0461 1732799
www.heliopolis.eu
info@heliopolis.eu
c.fiscale, p.iva e R.I. Milano 08345519983

PROGETTISTA:
ORDINE DEGLI INGEGNERI
DELLA PROV. DI TRENTO
dott. ing. **ALBERTO ALBUZZI**
ISCRIZIONE ALBO N° 2435

COLLABORATORE: Girardi per.ind. Mirko

AMBIENTE IDRAULICA STRUTTURE
L.L. Engineering Srl Tecnico incaricato Ing. Giovanni Leuzzi
Via XX Settembre n. 9 - 74123 Taranto
Via Enrico Dandolo n. 68 - 74021 Carratino
E-mail: ltsudicogegneria@gmail.com - Pec: ltsengineering@pec.it

STUDI PEDO-AGRONOMICI
Dot. Agr. Giovanni Stefano
Via S. Saverio n. 5
72015 Fasano (BR)
P. IVA 0224689724
e-mail: conest@gmail.com

STUDI ACUSTICI
Dot. Ing. Marcello LATANZA
Via Costa n. 250
74027 S. Giorgio Jonico (TA)
P. IVA 0224689724
e-mail: marcellolatanza@gmail.com

STUDI ARCHEOLOGICI
ING. GIUSEPPE COLOMBO & R.L.
Via del Trisulato Tarantino n. 6
14121 Taranto
P. IVA 0259960735
e-mail: info@co Colombo.com

STUDI GEOLOGICI
Dot. Geol. Luigi Chiffi
Via Kennedy n. 10
73014 Presicca Acquarica (LE)
P. IVA 0396288789
e-mail: studiogeologici@pec.it

OPERE DI RETE PER LA CONNESSIONE
SE 380100V CELLINO SAN MARCO
dot. ing. Luigi Barbero Opere Elettromeccaniche
dot. ing. Vito Galò Ambiente Idraulica strutture
dot. ing. Franco Magno Elettrotecnica
di via agr. M. Nunziata
dot. Gianfranco D'Amico archeologo
ELETTRICISTI IAT
dot. ing. Giulio Bettoni Opere Elettromeccaniche
Gruppo di Lavoro L.L. Ambiente Idraulica Agronomica Acustica Archeologica Geologica
CANTIERA FRAMARCA AT&ET E INCA IAT
per ind. Mirko Girardi Opere Elettromeccaniche
Gruppo di Lavoro L.L. Ambiente Idraulica Agronomica Acustica Archeologica Geologica

CONSULENZA LEGALE
STUDIO LEGALE PATRINO
Via Argiro, 33 Bari
Tel. +39 080 890338

OGGETTO:
PARTICOLARI STRUTTURE, RECINZIONI E CANCELLI

SCALA:
1:50

NOME FILE:
EKGBS62_ElaboratoGrafico_07A_05.PDF

DATA:
NOVEMBRE 2022

TAVOLA:
DFV.PC05

N. REV.	DATA	REVISIONE	ELABORATO	VERIFICATO	VALIDATO
0	11/2022	Emissione	M. Girardi	Girardi per ind. Mirko	dot. ing. Alberto Albuzzi

QUESTO DOCUMENTO NON POTRA' ESSERE COPIATO, RIPRODOTTO O ALTRIMENTI PUBBLICATO IN TUTTO O IN PARTE SENZA IL CONSENSO SCRITTO DI QUESTO STUDIO (LEGGE 22 APRILE 1961 N. 633-ART 2975 E SEGG. C.C.)