CTR Scala 1:2.000

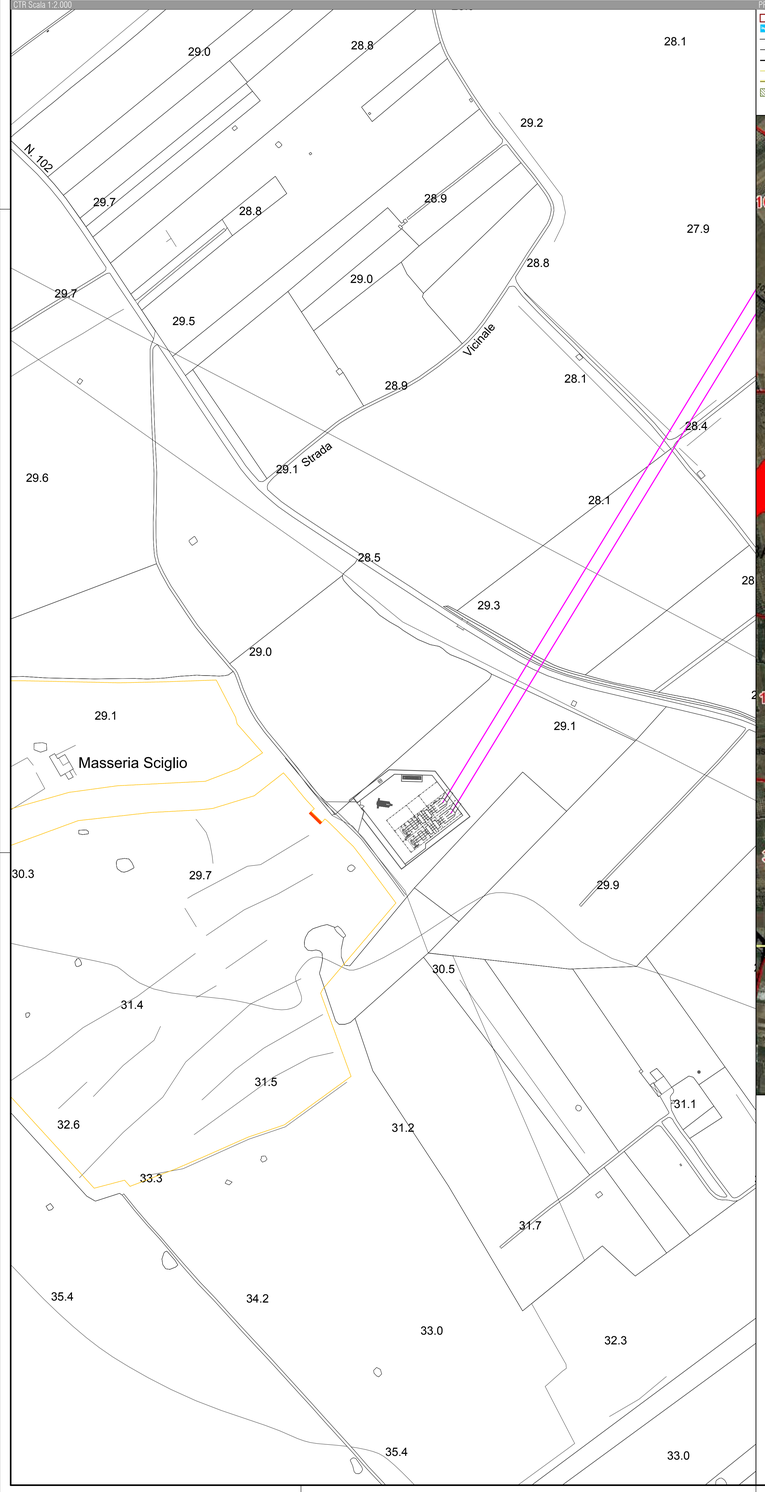

PTPR Scala 1:10.000

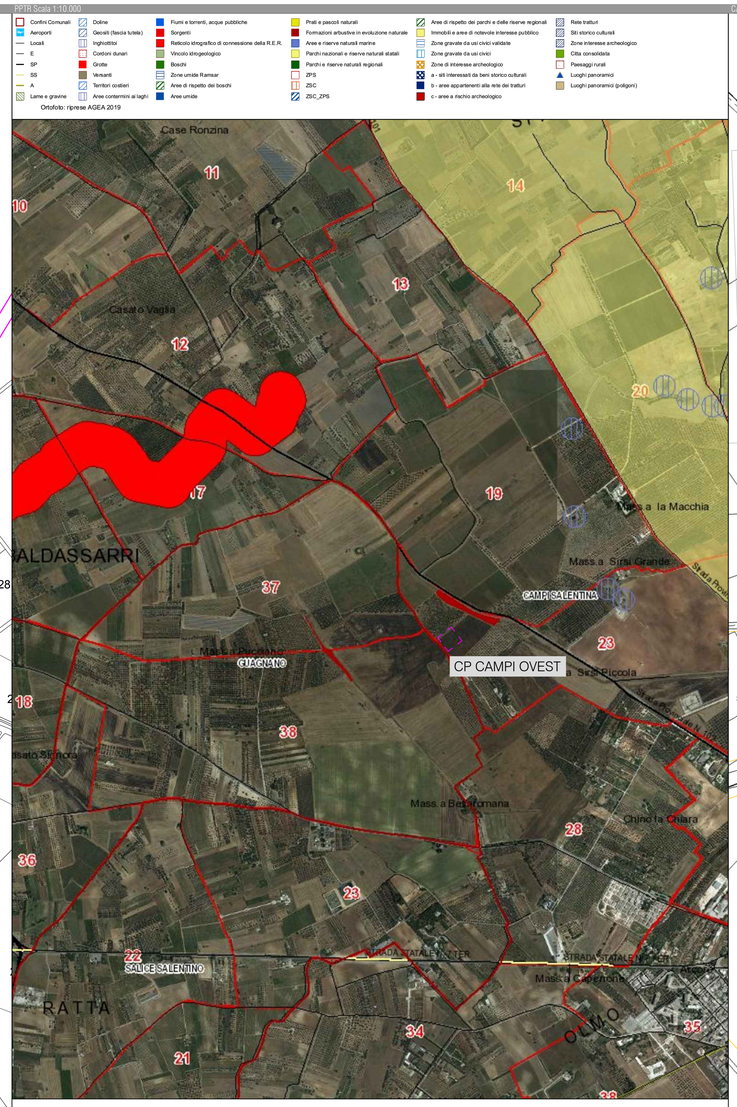

CATASTO Scala 1:2.000

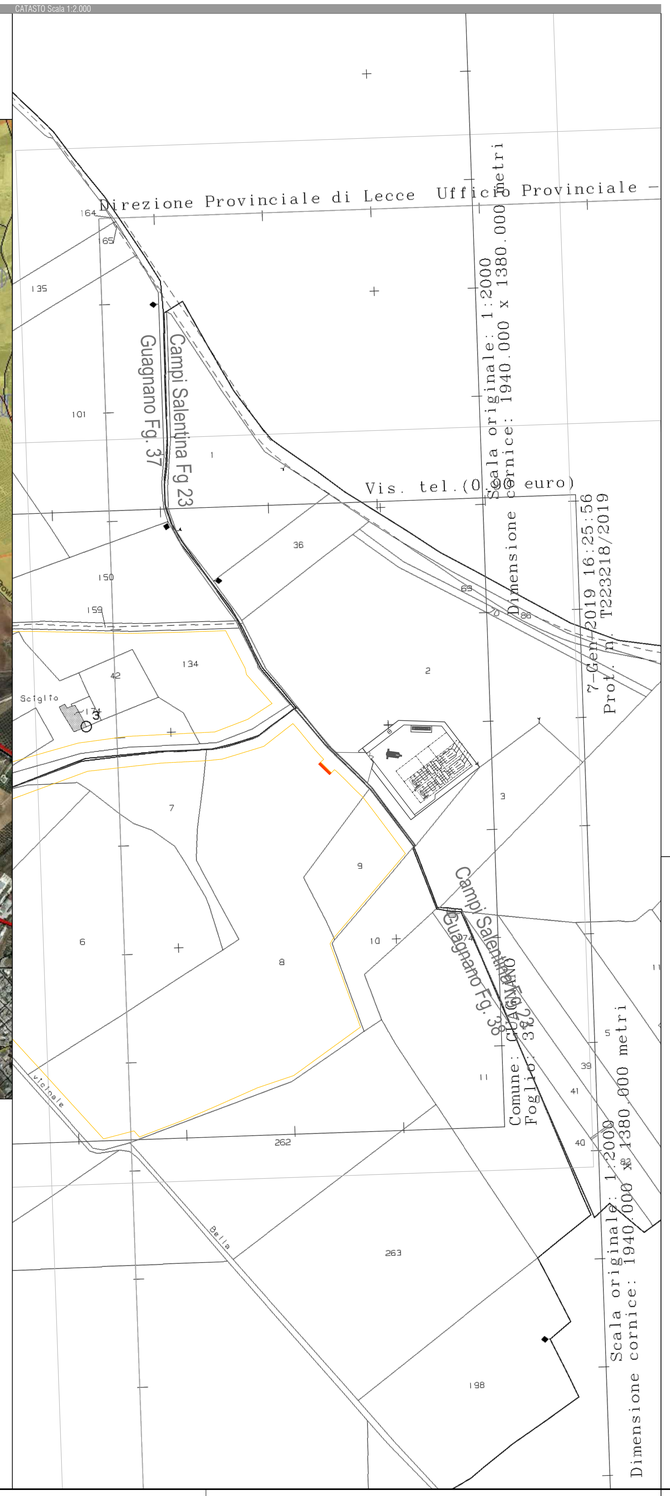

PROPONENTE:
HEPV19 S.R.L.
via Alto Adige, 160/A - 38121 Trento (TN)
hepv19srl@legalmail.it

MANAGEMENT:
EHM.Solar
EHM.SOLAR S.R.L.
Via della Rena, 20 39100 Bolzano - Italy
tel.: +39 0461 1732700
fax. +39 0461 1732799
info@ehm.solar
c.fiscale, p.iva e R.I. 03033000211

NOME COMMESSA:
COSTRUZIONE ED ESERCIZIO NUOVO IMPIANTO AGRIVOLTAICO AVENTE POTENZA NOMINALE PARI A 9.400 kW E POTENZA MODULI PARI A 11.466,85 kWp, CON RELATIVO COLLEGAMENTO ALLA RETE ELETTRICA, SITO NEL COMUNE DI GUAGNANO (LE) - IMPIANTO SV03

STATO DI AVANZAMENTO COMMESSA:
PROGETTO DEFINITIVO PER AUTORIZZAZIONE UNICA

CODICE COMMESSA:
HE.19.0049

PROGETTAZIONE INGEGNERISTICA:
Heliopolis
Galleria Passarella, 1 20122 Milano - Italy
tel. +39 02 3760599
Via Alto Adige, 160/A 38121 Trento - Italy
tel.: +39 0461 1732700
fax. +39 0461 1732799
www.heliopolis.eu
info@heliopolis.eu
c.fiscale, p.iva e R.I. Milano 08345510963

PROGETTISTA:
ORDINE DEGLI INGEGNERI DELLA PROVINCIA DI TRENTO
ALBUZZI ALBERTO
SEZIONE A/B - ISCRITTO ALBO N° 2435
Firmato digitalmente da: ALBERTO ALBUZZI
Data: 02/02/2023 11:41:43
COLLABORATORE: Girardi per.ind. Mirko

AMBIENTE IDRAULICA STRUTTURE
L.L. Engineering Srl Tecnici incaricati Ing. Giovanni Leuzzi
Via XX Settembre n. 10 - 74123 Taranto
Via Enrico Dandolo n. 68 - 74021 Carosino
E-mail: lisludoingegneria@gmail.com - Pec ilengineering@pec.it

STUDI PEDO-AGRONOMICI
DOTT. Agr. Antonio Sinfino
Via C. Battisti n.11
72015 Fasano (BR)
P. IVA 02588800745
e-mail.corinto@gmail.com

STUDI ACUSTICI
Dott. Ing. Luigi VITANZA
Via Carlo Alberto n. 1
74027 S. Giorgio Jonico (TA)
P. IVA 03849850732
e-mail: marcellofabiano@gmail.com

STUDI ARCHEOLOGICI
MUSEION Soc. Coop. a R.L.
Via Cesare Battisti Tarantino n. 6
74123 Taranto
P. IVA 02658660735
e-mail info@museion-taranto.it

OPERE DI RETE PER LA CONNESSIONE
RE 380/10kV CELLINO SAN MARCO
dott.ing Luigi Barbera Opere Elettromeccaniche
dott.ing Vito Calò Ambiente idraulica strutture
dott.ing Giuseppe Cavallera Geotecnica
dr.ssa agr. M.Rucciello
dott. Gianfranco Dimitri archeologo
STAZIONE 380/150kV
dott.ing Ilaria Bellisi Opere Elettromeccaniche
Gruppo di Lavoro:c.s. Ambiente Idraulica Agronomica Acustica Archeologica Geologia
CABINA PRIMARIA AT/MT E LINEA MT
per.ind.Mirko Girardi Opere Elettromeccaniche
Gruppo di Lavoro:c.s. Ambiente Idraulica Agronomica Acustica Archeologica Geologia

STUDI GEOLOGICI
Dott. Geol. Luigi Cioffi
Via Vittorio Veneto, 4
73054 Presicce-Acquarica (LE)
P. IVA 03459280756
e-mail: studiogeologicocioffi@gmail.com

CONSULENZA LEGALE
STUDIO LEGALE PATRUNO
Via Argiro, 33 Bari
tf. +39 080 9930156

OGGETTO:
Planimetrie di inquadramento opere di connessione

SCALA:
VARIE

DATA:
NOVEMBRE 2022

NOME FILE:
EKGB562_ElaboratoGrafico_06B_01.pdf

TAVOLA:
DIE.PL05

N. REV.	DATA	REVISIONE	ELABORATO	VERIFICATO responsabile commessa	VALIDATO direttore tecnico
0	11/2022	Emissione	Girardi per.ind. Mirko	Girardi per.ind. Mirko	dott.ing. Alberto Albuzzi

QUESTO DOCUMENTO NON POTRA' ESSERE COPIATO, RIPRODOTTO O ALTRIMENTI PUBBLICATO IN TUTTO O IN PARTE SENZA IL CONSENSO SCRITTO DI QUESTO STUDIO (LEGGE 22 APRILE 1941, N.633 ART.2578 E SEGG. C.C.)