CABINA DI CONSEGNA E CABINA UTENTE DI SMISTAMENTO IN PANELLI DI CLS PREFABBRICATO

PROSPETTO A

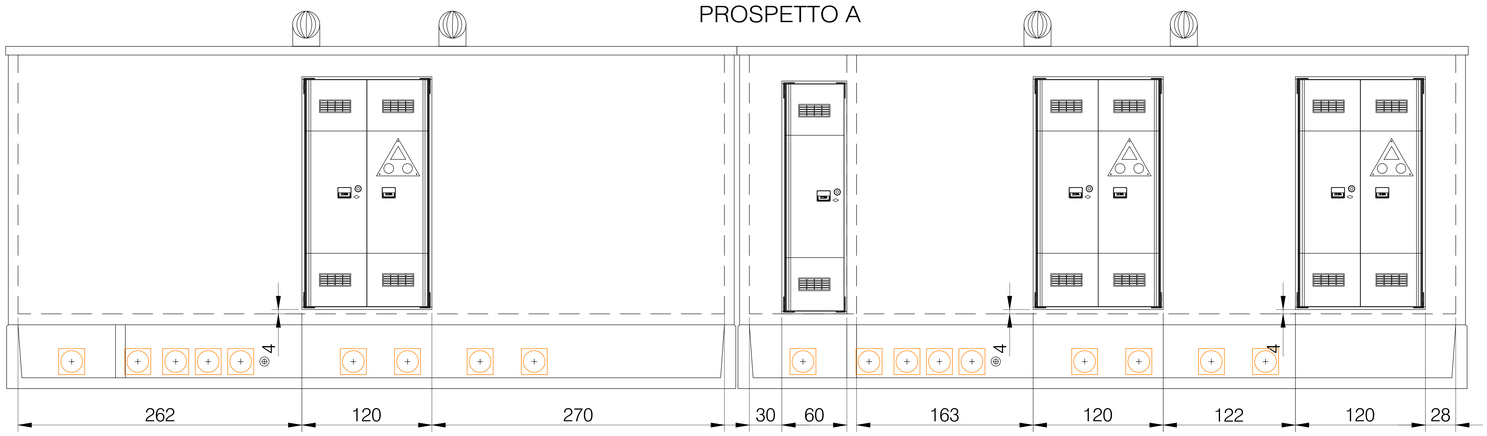

PROSPETTO B

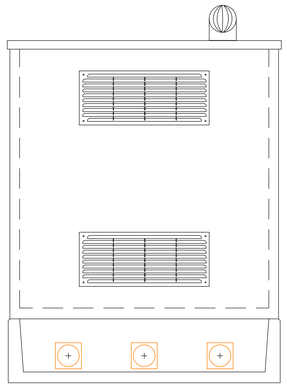

PROSPETTO D

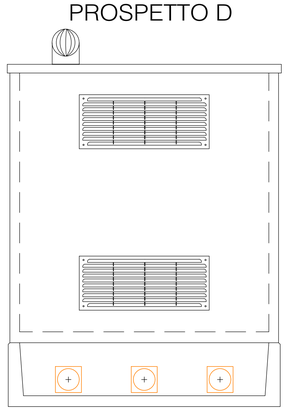

PIANTA

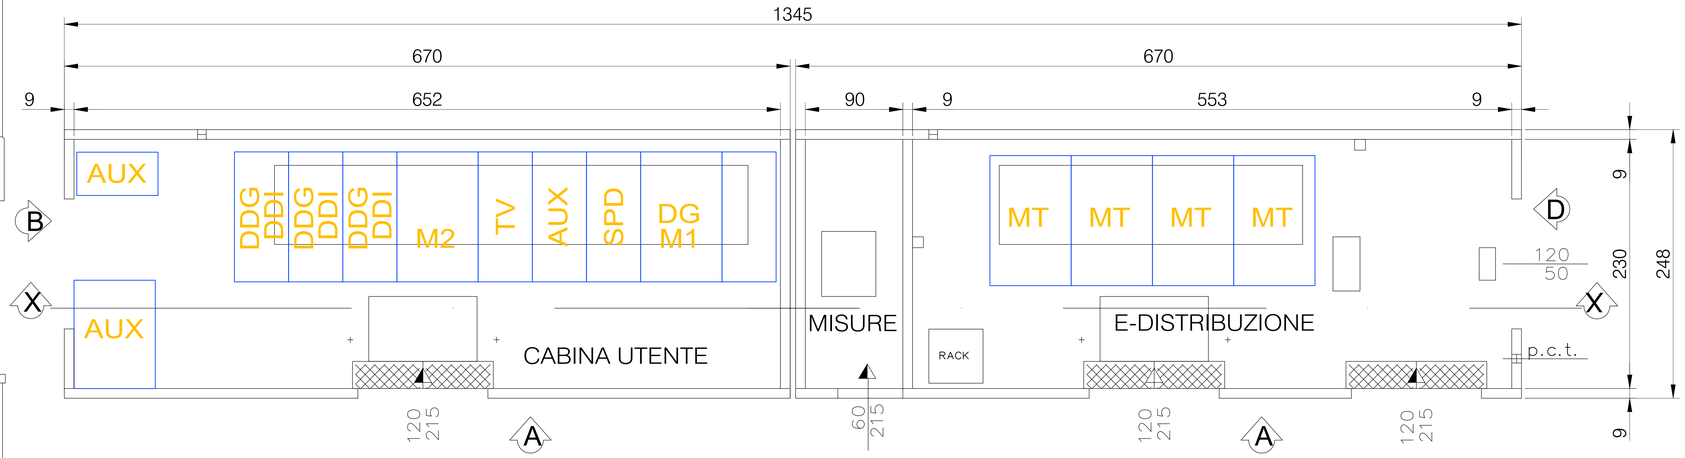

SEZIONE X-X

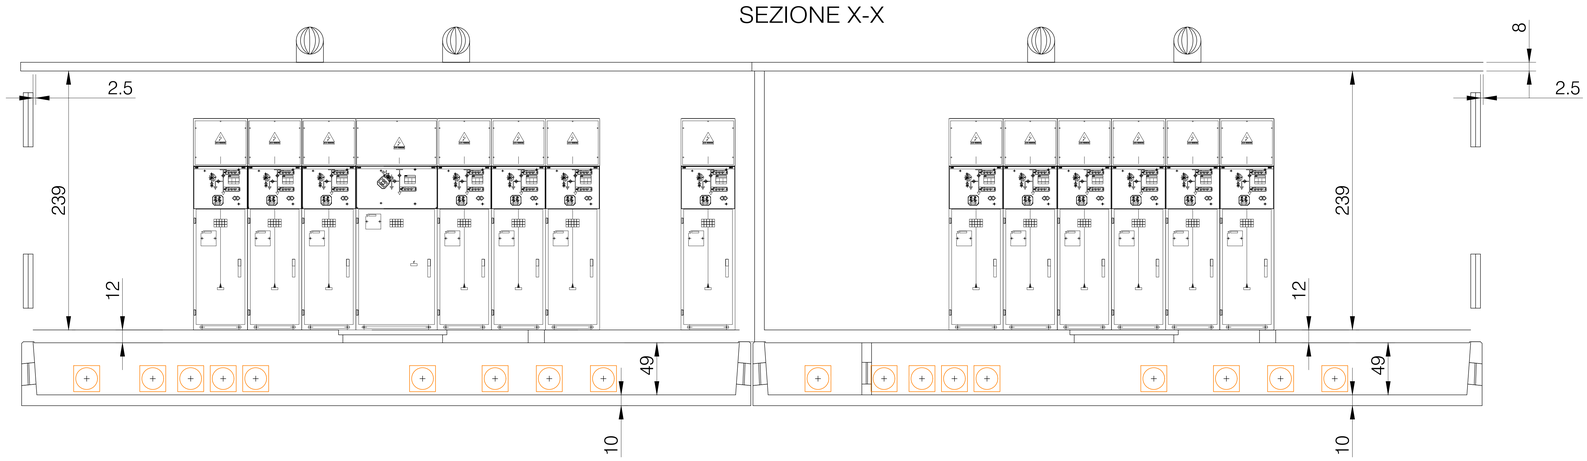

HE19.0049 - SV03 PARTE NORD T0737036							
DESCRIZIONE	POTENZA MODULI	STRINGHE	INVERTER	POTENZA INVERTER	POTENZA TOT	POTENZA INSTALLATA	RAPPORTO DC/AC
SV03 NORD	575W	200	10 INV 20 STR	250kW	2500kW	2990,00kW	1.196000

HE19.0049 - SV03 PARTE SUD T0737036							
DESCRIZIONE	POTENZA MODULI	STRINGHE	INVERTER	POTENZA INVERTER	POTENZA TOT	POTENZA INSTALLATA	RAPPORTO DC/AC
SV03 SUD 1	575W	177	3 INV 30 STR 3 INV 29 STR	350kW	2100kW	2646,15kW	1.260071
SV03 SUD 2	575W	180	6 INV 30 STR	350kW	2100kW	2691,00kW	1.281429
SV03 SUD 3	575W	210	7 INV 27 STR 1 INV 21 STR	350kW + 250kW	2700kW	3139,50kW	1.162778

HE19.0049 - SV03 T0737036							
TOTALI	-	767	11 INV 250kW 19 INV 350kW	350kW - 250kW	9400kW	11466,65kW	1.219856

LEGENDA:

- CABINATO DI TRASFORMAZIONE BT0.8kV/MT20kV CON QUADRO DI PARALLELO INVERTER
- CABINA DI CONSEGNA E-DISTRIBUZIONE E LOCALE UTENTE
- LOCALE DI SERVIZIO
- LINEA AT TERNA 150kV INTERRATA
- LINEA AT TERNA 150kV AEREA
- LINEA MT E-DISTRIBUZIONE 20kV AEREA
- LINEA MT E-DISTRIBUZIONE 20kV INTERRATA
- LINEA MT UTENTE 20kV AC INTERRATA
- LINEA BT UTENTE 0.8kV AC INTERRATA
- INVERTER DC/AC 350-250kW 1500VDC/800VAC
- RECINZIONE
- CONFINE MATERIALIZZATO
- TRACKER 52 MODULI 0.575kW
- TRACKER 26 MODULI 0.575kW
- TRACKER 13 MODULI 0.575kW
- POZZETTO MT 1.60x1.00x1.00 con chiusino in ghisa carrabile
- POZZETTO BT 1.00x1.00x1.00 con chiusino in ghisa carrabile
- PALO DI SOSTEGNO CON FONDAZIONE IN CLS LINEA AEREA E-DISTRIBUZIONE
- AREA ALLAGABILE CON TEMPO DI RITORNO 200 ANNI
- STRADE INTERNE AL CAMPO

AMBIENTE IDRAULICA STRUTTURE:
L.L. Engineering Srl/ Tecnico incaricato Ing. Giovanni Leuzzi
Via XX Settembre n. 9 - 74123 Taranto
Tel. +39 099 4532 411 - Fax +39 099 4532 410
E-mail: lelutecgeneral@gmail.com - Pec:lengineering@pec.it

STUDI PEDO-AGRONOMICI
Dott. Agr. Convertini Stefano
Via Ugo Foscolo n. 3
72015 Fasano (BR)
P.IVA 02241970744
e-mail:convertini@gmail.com

STUDI ACUSTICI
Dott. Ing. Marcello LATANZA
Via Ugo Foscolo n. 3
74023 S. Giorgio Jonico (TA)
P.IVA 02948580732
e-mail: marcellolatanza@gmail.com

STUDI ARCHEOLOGICI
MUSEUM Soc. Coop. a R.L.
Via del Trattorello Tarantino n. 6
74121 Taranto
P. IVA 02826660735
e-mail info@museum-taranto.it
dott. Gianfranco Dimitri archeologo

STUDI GEOLOGICI
Dott. Geol. Luigi DVIR
Via Argiro, 33 Bari
72024 Francavilla Fontana (LE)
P.IVA 02066290742
e-mail: studiogeologicodvir@gmail.com

ELETTRODOTTI AT
Studio Associato Gaetani Opere Elettromeccaniche
Gruppo di Lavoro LL Ambiente Idraulica Agronomica Acustica Archeologia Geologia

CABINA PRIMARIA ATMT E LINEA MT
per ind.Mirko Girardi Opere Elettromeccaniche
Gruppo di Lavoro LL Ambiente Idraulica Agronomica Acustica Archeologia Geologia

CONSULENZA LEGALE
STUDIO LEGALE PATRUNO
Via Argiro, 33 Bari
Tl. +39 080 9693336

PROPONENTE:
HEPV19 S.R.L.
via Alto Adige, 160/A - 38121 Trento (TN)
hepv19srl@legalmail.it

MANAGEMENT:
EHM.Solar
EHM SOLAR S.R.L.
via Alto Adige, 20 39100 Bolzano - Italy
tel. +39 0461 1732700
fax. +39 0461 1732799
info@ehm.solar
c.fiscale, p.iva e R.I. 03033000211

NOME COMMESSA:
COSTRUZIONE ED ESERCIZIO NUOVO IMPIANTO AGRIVOLTAICO AVENTE POTENZA NOMINALE PARI A 9.400 kW E POTENZA MODULI PARI A 11.466,65 kWp, CON RELATIVO COLLEGAMENTO ALLA RETE ELETTRICA, SITO NEL COMUNE DI GUAGNANO (LE) - IMPIANTO SV03

STATO DI AVANZAMENTO COMMESSA:
PROGETTO DEFINITIVO PER AUTORIZZAZIONE UNICA

CODICE COMMESSA:
HE.19.0049

PROGETTAZIONE INGEGNERISTICA:
Heliopolis
Galleria Passarella, 1 20122 Milano - Italy
tel. +39 02 37605950
via Alto Adige, 160/A 38121 Trento - Italy
tel. +39 0461 1732700
fax. +39 0461 1732799
www.heliopolis.eu
info@heliopolis.eu
c.fiscale, p.iva e R.I. Milano 08345510963

PROGETTISTA:
ORDINE DEGLI INGEGNERI DELLA PROV. DI TRENTO
ALBUZZI ALBERTO
N° ALBO N° 2435
Firmato digitalmente da ALBUZZI ALBERTO
Data: 02/02/2023 11:45:00

COLLABORATORE: Girardi per ind. Mirko:

OPERE DI RETE PER LA CONNESSIONE
SE 380/150kV CELLINO SAN MARCO
dott.ing Mario Cassano Ingegneria Elettromeccanica
dott.ing Vito Carlo Ambiente idraulica strutture
dott.geol. Franco Magno Geotecnica
TERNA Rete Italia
dott. Gianfranco Dimitri archeologo

QUESTO DOCUMENTO NON POTRA' ESSERE COPIATO, RIPRODOTTO O ALTRIMENTI PUBBLICATO IN TUTTO O IN PARTE SENZA IL CONSENSO SCRITTO DI QUESTO STUDIO [LEGGE 22 APRILE 1941, N.633-ART 2575 E SEGG. C.C.]

OGGETTO:
Piante e prospetti cabina di consegna

SCALA:
-

DATA:
NOVEMBRE 2022

NOME FILE:
EKGBS62_ElaboratoGrafico_08B_04.pdf

TAVOLA:
DIE.SP01

N. REV.	DATA	REVISIONE	ELABORATO	VERIFICATO responsabile commessa	VALIDATO direttore tecnico
0	11/2022	Emissione	Girardi per ind. Mirko	Girardi per ind. Mirko	dott.ing. Alberto Albuzzi