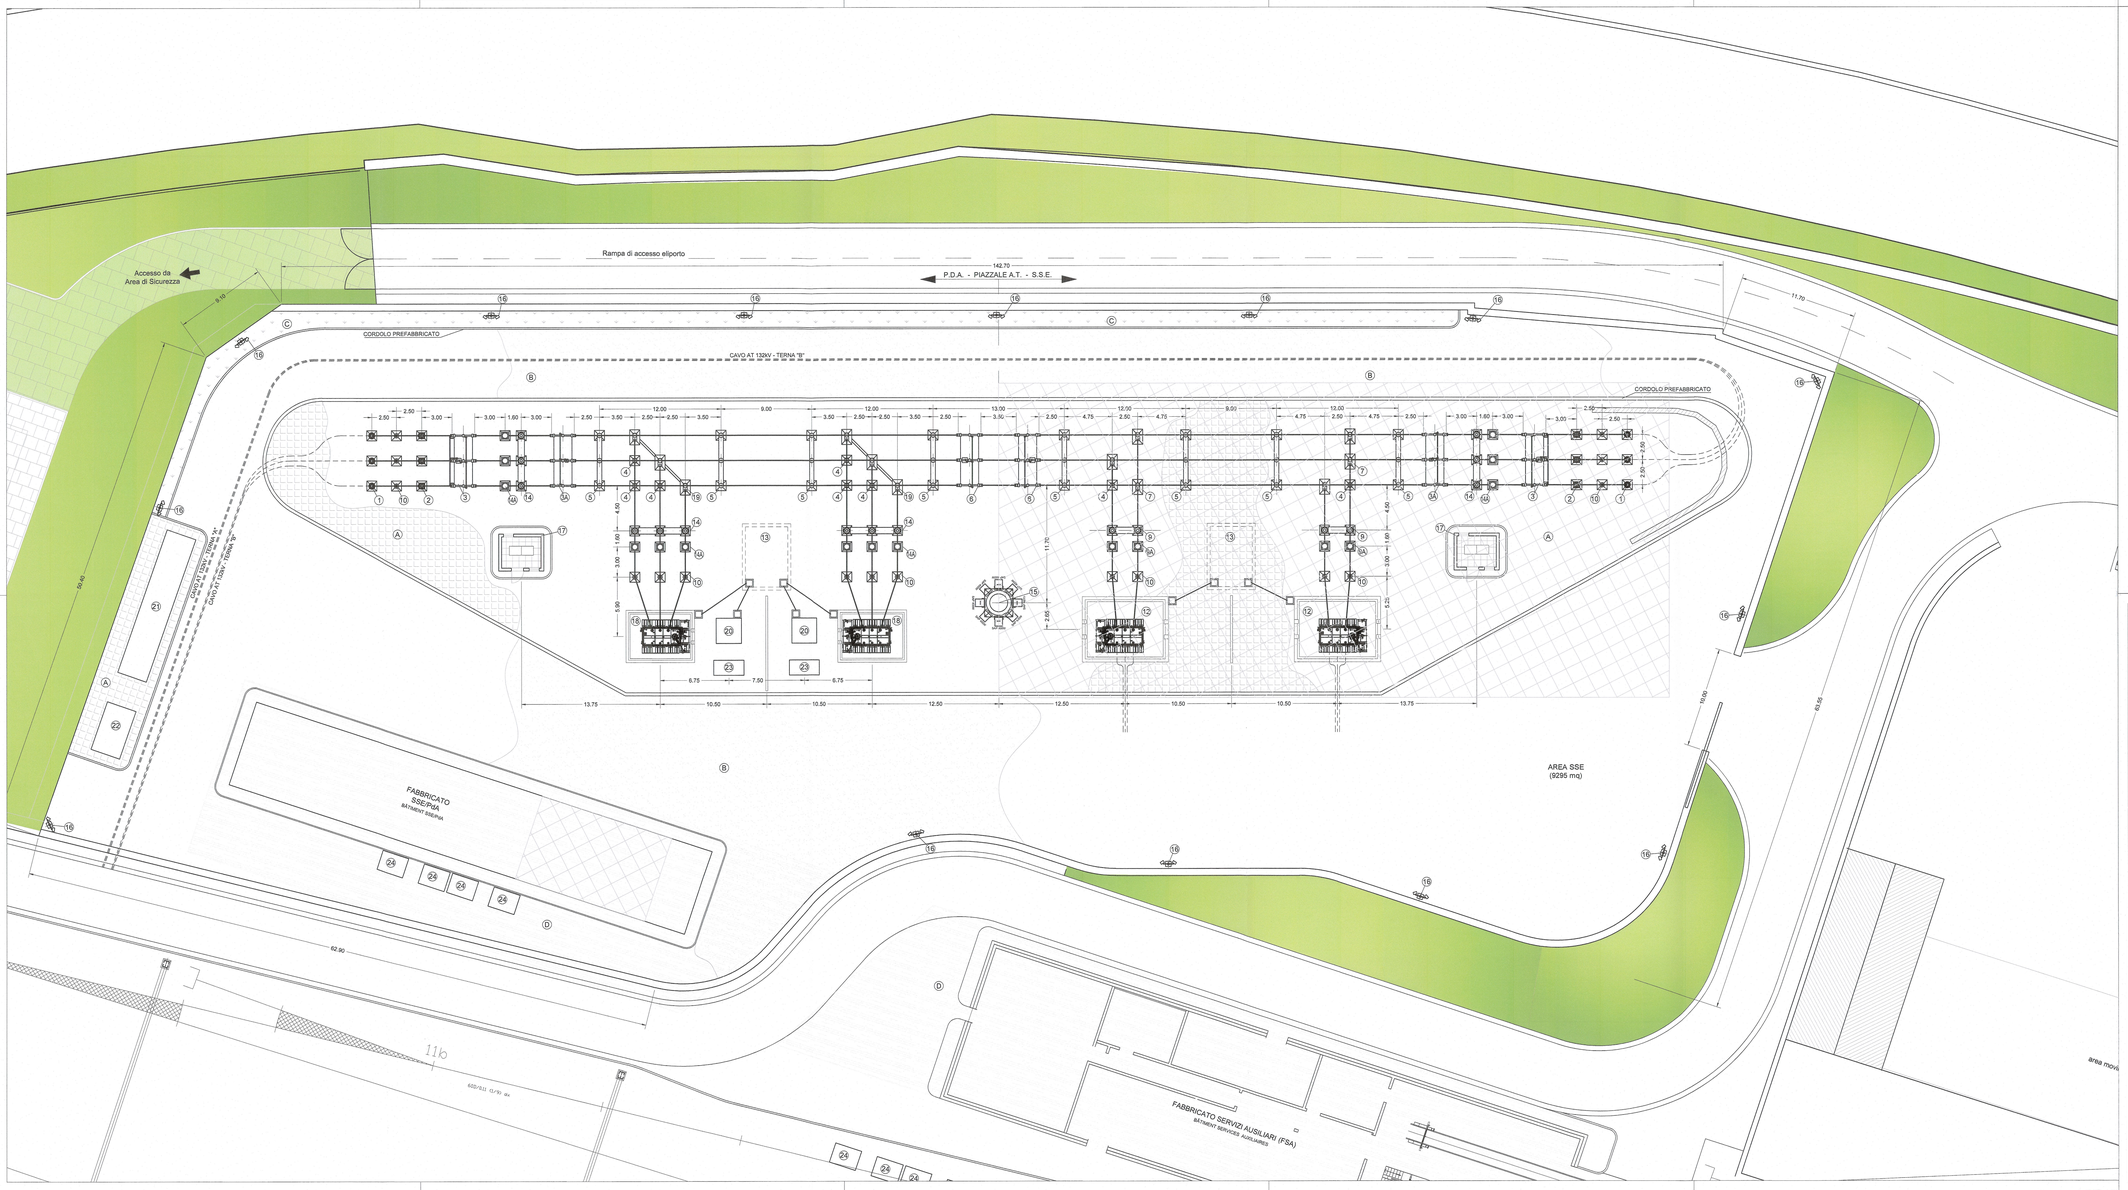


| POS. | LEGENDA | LEGENDE | Q.TA' |
|---|---|---|---|
| 1 | TESTA CAVO 132 kV | TETES DE CABLES 132 kV | 6 |
| 2 | TV 132kV PER LC | TV 132kV POUR CATENAIRE | 6 |
| 2A | TV 132kV PER M.F. | TV 132kV POUR M.F. | 6 |
| 3 | SEZ. TRIP. MOTORIZZ. CON LAME DI TERRA 132kV | SEC. TRIP. MOT. AVEC LAMES DE TERRE 132kV | 2 |
| 3A | SEZIONATORE TRIP. MANUALE 132kV | SECTIONNEUR TRIP. MANUEL 132kV | 2 |
| 4 | ISOLATORE 132kV UNIPOLARE | ISOLATEURS 132kV UNIP. | 8 |
| 5 | ISOLATORE TRIP. SBARRE 132kV | ISOLATEURS TRIP. BARS 132kV | 8 |
| 6 | SEZIONATORE TRIP. MOTORIZZATO 132kV | SECTIONNEUR TRIP. MOTORISE 132kV | 2 |
| 7 | SEZIONATORE UNIP. A PANTOGRAFO 132kV | SECTIONNEUR UNIP. A PANTOGRAPHE 132kV | 6 |
| 8 | TA 132kV PER M.F. | TA 132kV PER M.F. | 6 |
| 9 | INTERRUTTORE BIPOLARE 132kV | DISJONCTEUR BIPOLAIRE 132kV | 2 |
| 9A | TA 132kV | TA 132kV | 4 |
| 10 | SCARICATORE DI TENSIONE UNIP. 132kV | PARAFOUDRE UNIP. 132kV | 16 |
| 12 | TRASFORMATORE DI POTENZA 132/2x25kV 60MVA ONAN/ONOF | TRANSFORMATEUR DE PUISSANCE 132/2x25 kV 60 MVA ONAN/ONOF | 2 |
| 13 | VASCA RACCOLTA OLIO | COLLECTEUR DES HUILES | 2 |
| 14 | INTERRUTTORE TRIPOLARE 132kV | DISJOUNTEUR TRIPOLAIRE 132kV | 4 |
| 14A | TA 132kV | TA 132kV | 12 |
| 15 | TORRE PORTAFARI A CORONA MOBILE H=18m | TOUR PHARE AVEC COROUNNE MOBILE H=18m | 1 |
| 16 | PALO LUCE | LAMPE | 13 |
| 17 | CHIOSCO PROTEZIONI ZONA 132kV | KIOSQUE PROTECTIONS ZONE 132kV | 2 |
| 18 | TRASFORMATORE DI POTENZA 132/20kV 25 MVA | TRANSFORMATEUR DE PUISSANCE 132/20kV 25 MVA | 2 |
| 19 | SEZIONATORE TRIP. A PANTOGRAFO 132kV | SECTIONNEUR TRIP. A PANTOGRAPHE 132kV | 2 |
| 20 | BOBINA PETERSEN | BOBINE PETERSEN | 2 |
| 21 | SERBATOIO GE | RESERVOIR GENERATEUR | 1 |
| 22 | GRUPPO ELETTROGENO | GENERATEURS | 1 |
| 22A | SEZIONATORE BOBINA DI PETERSEN | SECTIONNEUR BOBINE PETERSEN | 2 |
| 24 | REATTANZA DI COMPENSAZIONE | REACTANCE DE COMPENSATION | 4 |

| POS. | SIM. | LEGENDA PAVIMENTAZIONI | LEGENDE PAVAGE | SUP. (mq) |
|---|---|---|---|---|
| A | | BETONELLE AUTOBLOCCANTI PER ESTERNO | CARREAUX EN BETON AUTOBLOQUANT D'EXTERIEUR | 3516 |
| B | | AREA ASFALTATA | ZONE GOUDRONNEE | 4706 |
| C | | AREA A VERDE | ZONE AU VERT | 240 |
| D | | COPERTURA FOTOVOLTAICA | TOITURE PHOTOVOLTAIQUE | – |

(*) La tipologia di materiale da utilizzarsi nonché la struttura realizzativa della pavimentazione è solo indicativa; nella successiva fase progettuale potranno essere valutate le varie alternative purché si rispetti il vincolo di una resistività minima garantita ≥ 200000Ωm.

LIAISON LYON - TURIN / COLLEGAMENTO TORINO - LIONE

Partie commune franco-italienne
Section transfrontalière

Parte comune italo-francese
Sezione transfrontaliera

NOUVELLE LIGNE LYON TURIN - NUOVA LINEA TORINO LIONE
PARTIE COMMUNE FRANCO-ITALIENNE - PARTE COMUNE ITALO-FRANCESE

REVISION DE L'AVANT-PROJET DE REFERENCE - REVISIONE DEL PROGETTO DEFINITIVO
CUP C11J05000030001

# INSTALATIONS - IMPIANTI

## ALIMENTATION DES EQUIPEMENTS AUXILIAIRES
## ALIMENTAZIONE DEGLI IMPIANTI AUSILIARI
## ALIMENTATION 20kV / ALIMENTAZIONE 20kV
## PLAINE DE SUSA / PIANA DI SUSA

## VUE EN PLAN À L'EXTÉRIEUR (EMPLACEMENT DES ÉQUIPEMENTS, ÉCLAIRAGE ET FORCE MOTRICE, STRUCTURES)/ PLANIMETRIA DI PIAZZALE (DISPOSIZIONE APPARECCHIATURE, LFM)

| Indice | Date / Data | Modifications / Modifiche | Etabli par / Compilato da | Vérifié par / Controllato da | Autorisé par / Autorizzato da |
|---|---|---|---|---|---|
| 0 | 19/11/2012 | Emissione per verifica C2B e validazione C2.0<br>Emission pour vérification C2B et validation C3.0 | M. FRANCESE<br>(ITALFERR) | G. BOVA<br>G. DOMBENE | M. FORESTA<br>M. PANTALEO |
| A | 06/02/2013 | Emissione a seguito commenti LTF e CCF | | | |
| | | | | | |
| | | | | | |
| | | | | | |
| | | | | | |
| | | | | | |

Document Control Production
Doss. N. Documenta
Ditera Engineering Pinerolo (TO) n. 8271 R

ORDINE DEGLI INGEGNERI DELLA PROVINCIA DI TORINO
DOTT. ING.
RUSSO MARCO
ISCRITTO ALL'ALBO
PROFESSIONALE
COL.N. 12062

| Code Doc | Phase / Fase | Sigla étude / Sigla | Émetteur / Emittente | Numéro | Indice | Statut / Stato | Type / Tipo |
|---|---|---|---|---|---|---|---|
| P D 2 | C 2 | B | T S 3 | 0 9 3 1 | A | A P P | L A |

| INDIRIZZO GED / ADRESSE GED | | | | | | | |
|---|---|---|---|---|---|---|---|
| C2B | # | # | 35 | 01 | 80 | 30 | 01 |

ÉCHELLE / SCALA
1:200

LTF sas - 1091 Avenue de la Boisse BP 80631 - F-73006 CHAMBERY CEDEX (France)
Tél.: +33 (0) 4.79.68.56.50 - Fax: +33 (0) 4.79.68.56.75
RCS Chambéry 439 566 982 - TVA FR 05439566982
Propriété LTF Tous droits réservés - Proprietà LTF Tutti i diritti riservati

Ce projet est cofinancé par l'Union européenne dans le cadre du MIE 2007-2013

Questo progetto è cofinanziato dall'Unione europea nell'ambito del MIE 2007-2013